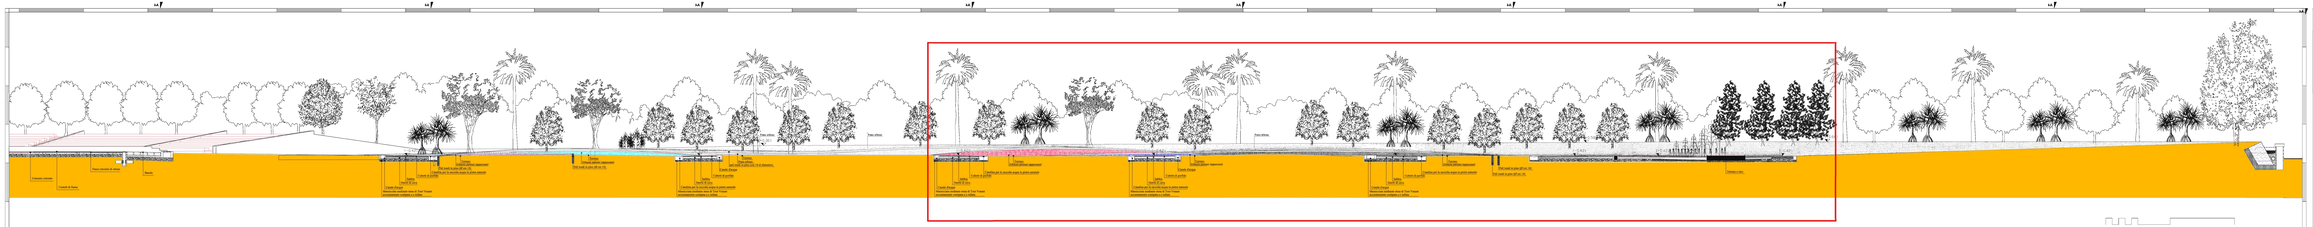

Sezione esecutiva n° 11 di progetto - scala 1:100

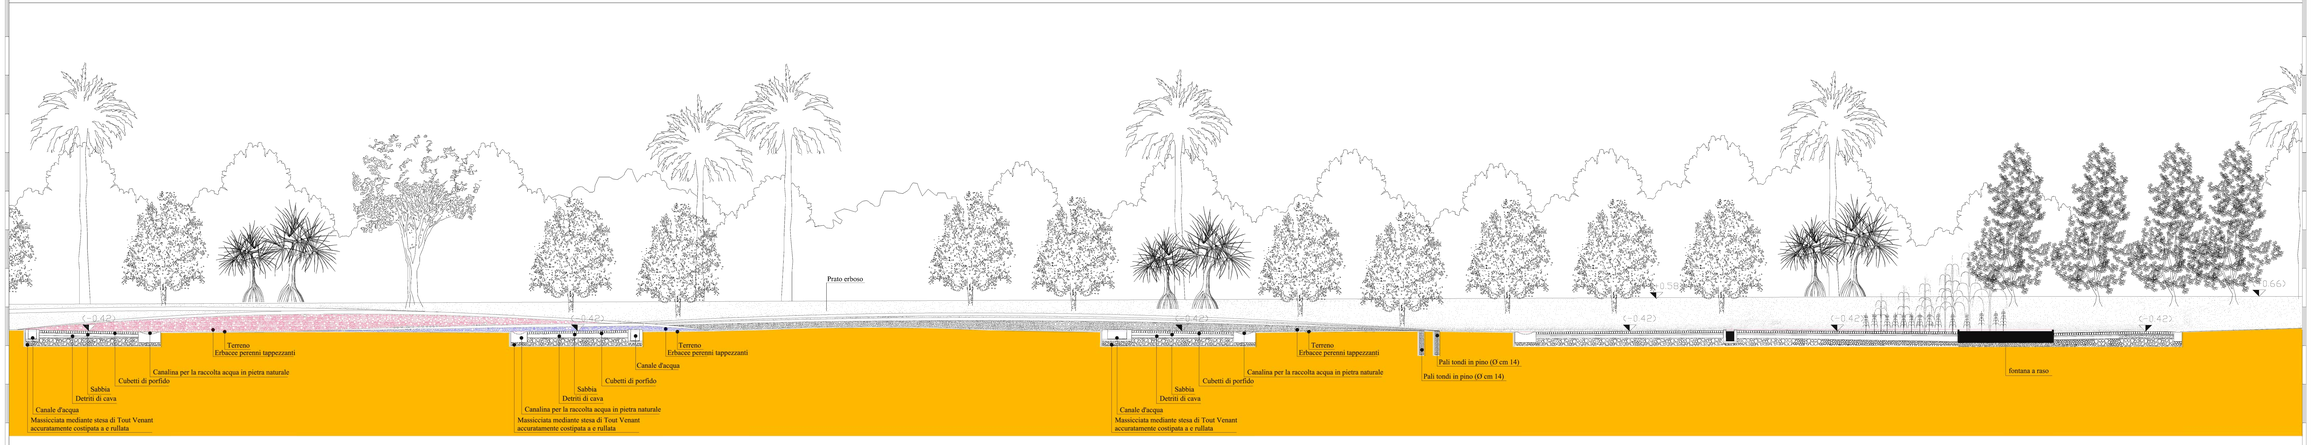

Part. B - Sez. n° 11 di progetto scala 1:40

Comune di **Napoli**	Provincia di **NAPOLI**

Assetto definitivo Parco della Marinella

P 25	Sezione esecutiva n° 11 di progetto 1:100 Particolare esecutivo B - Sezione n° 11 di progetto 1:40	Scala varie

Committente: **Comune di Napoli**	Progetto Architettonico: Prof. Arch. ***Aldo Loris Rossi*** Collaboratori: arch. Emilia Sandia arch. Rosa Sandulli
Elaborato documento	
Ad. DWG: TAV. 25B	Data/Ge
Revisione n° 1	Data
Revisione n° 2	Marzo 2013
Edizione N°	Cronos 1
	Direttore dei Lavori: Prof. Arch. ***Aldo Loris Rossi***