

COMUNE DI NAPOLI

PIANO PARTICOLAREGGIATO DI INIZIATIVA PRIVATA

di sensi dell'art.26 comma 2 lettera a) della L.R. 16/2004

Residenze, Servizi commerciali, Attrezzatura pubblica e Parcheggi
in via A. Salustro, quartiere Ponticelli (NA).

Fase 3-Progetto del piano urbanistico attuativo

elaborato
P_G10 | 9^o Simulazioni tridimensionali

scala

PROPONENTE

CI.PE. COSTRUZIONI s.r.l.
via fiammicchio,7 - 80142,napoli

PROGETTISTA URBANISTICO
ED ARCHITETTONICO

arch. Luigi ORDETTI
via gandhi, 25 - 80040, cercola (na)

CONSULENTI


dott. geol. **Alessandro AMATO**
dott. geol. **Giacinto GAUDIELLO**
ing. **Angelo REA**

COLLABORATORI

arch. **Concetta MARRAZZO**
dott. arch. **Ciro AMOROSO**
dott. arch. **Ciro AUREMMMA**

R.D.P.
arch. P. Antignano

18^{gi} ottobre 2010

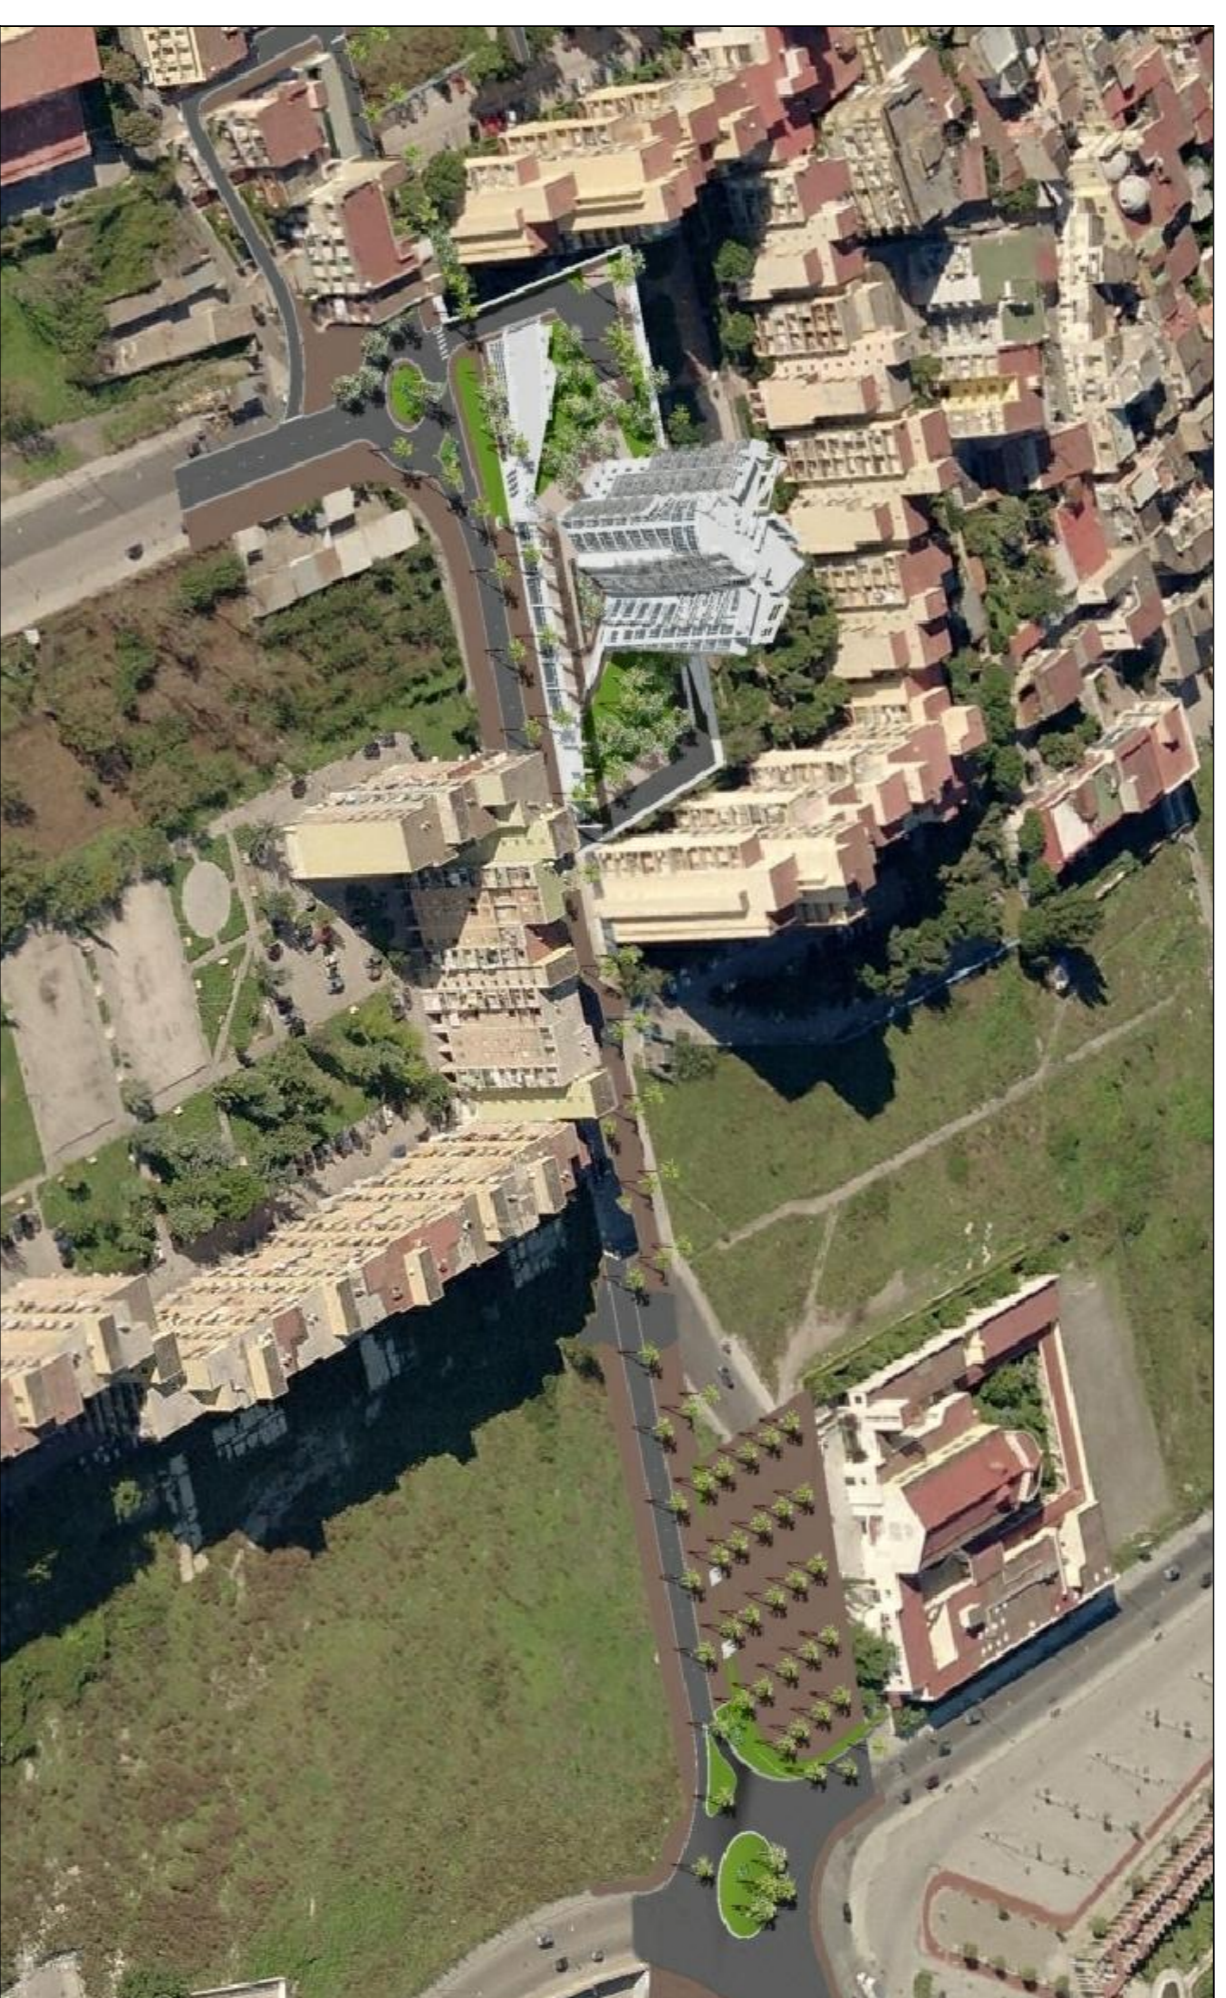

1



3



2



4

1_ PROSPETTIVA AEREA DELLO STATO DI PROGETTO

2_ PROSPETTIVA SUD- OVEST

3_ PROSPETTIVA SUD-EST

4_ PROSPETTIVA SUD