

856

**COMUNE DI NAPOLI**  
DIREZIONE CENTRALE VI  
SERVIZIO PROGRAMMI DI RIQUALIFICAZIONE URBANA

**PROGRAMMA DI RECUPERO URBANO  
AMBITO DI SOCCAVO - RIONE TRIANO**

ACCORDO DI PROGRAMMA DEL 3.8.1994 E ATTO AGGIUNTIVO DEL 4.8.1999  
TRA MINISTERO DEI LL.PP. - REGIONE CAMPANIA E COMUNE DI NAPOLI  
PER LA REALIZZAZIONE DI INTERVENTI DI EDILIZIA RESIDENZIALE  
PER L'IMPEGNO COMPLESSIVO DI 350 MILIARDI.  
PROGRAMMA DI RECUPERO URBANO ex art. 11 legge 493/93

**PIANO URBANISTICO ATTUATIVO**

**ELABORATI GENERALI**  
ELABORATI GEOLOGICI - STUDIO DI COMPATIBILITÀ IDROGEOLOGICA

DIRIGENTE: ing. Antonio Campora R.U.P. arch. Maurizio Conte

IMPRESE:  
**PA.CO. Pacifico Costruzioni spa**  
VIA S. ANTONIO 10, 80121 NAPOLI - ITALY  
TEL. +39 081 413434 FAX +39 081 426844  
WWW.PACO-COSTRUZIONI.COM NAPOLI@PACO.IT

PROGETTISTI:  
**convino + multari**  
VIA PARLISI 117A, 80131 NAPOLI - ITALY  
TEL. +39 081 7441878 FAX +39 081 7345035  
WWW.CONVINOPLUSMULTARI.COM

ARCHITETTURA: ing. Carmine MASCOLO  
Centro Direzionale Is. F/11, 80143 NAPOLI - ITALY  
TEL. +39 081 7345035 FAX +39 081 7345035  
CARMINE.MASCOLO@CNR.IT

STRUTTURE: ing. Carmine MASCOLO  
GIOVANE PROFESSIONISTA:  
ing. LUCA ESPPOSITO

IMPIANTI: **ELLETTI PARTNERS ENGINEERING**  
ing. LUIGI CONTE  
VIA S. ANTONIO 10, 80121 NAPOLI - ITALY  
TEL. +39 081 7441878 FAX +39 081 7345035  
ELLETTI@PARTNERS.IT

**ORDINE DEI GEOMETRI DELLA REGIONE CAMPANIA**  
VINCENZO CORVINO  
ALIBUS 4535


**ORDINE DEI GEOMETRI DELLA REGIONE CAMPANIA**  
Dr. Nicola MAJONE  
ALIBUS 505

**ORDINE DEI GEOMETRI DELLA REGIONE CAMPANIA**  
Dr. Riccardo CANIPAROLI

**CARTA UBICAZIONI DELLE INDAGINI A.O.G.T0**

1:2000

rev.	descrizione	scala	data	formato	elaborato da	controllato da	approvato da
0		1:2000	gen 10	isoA1			

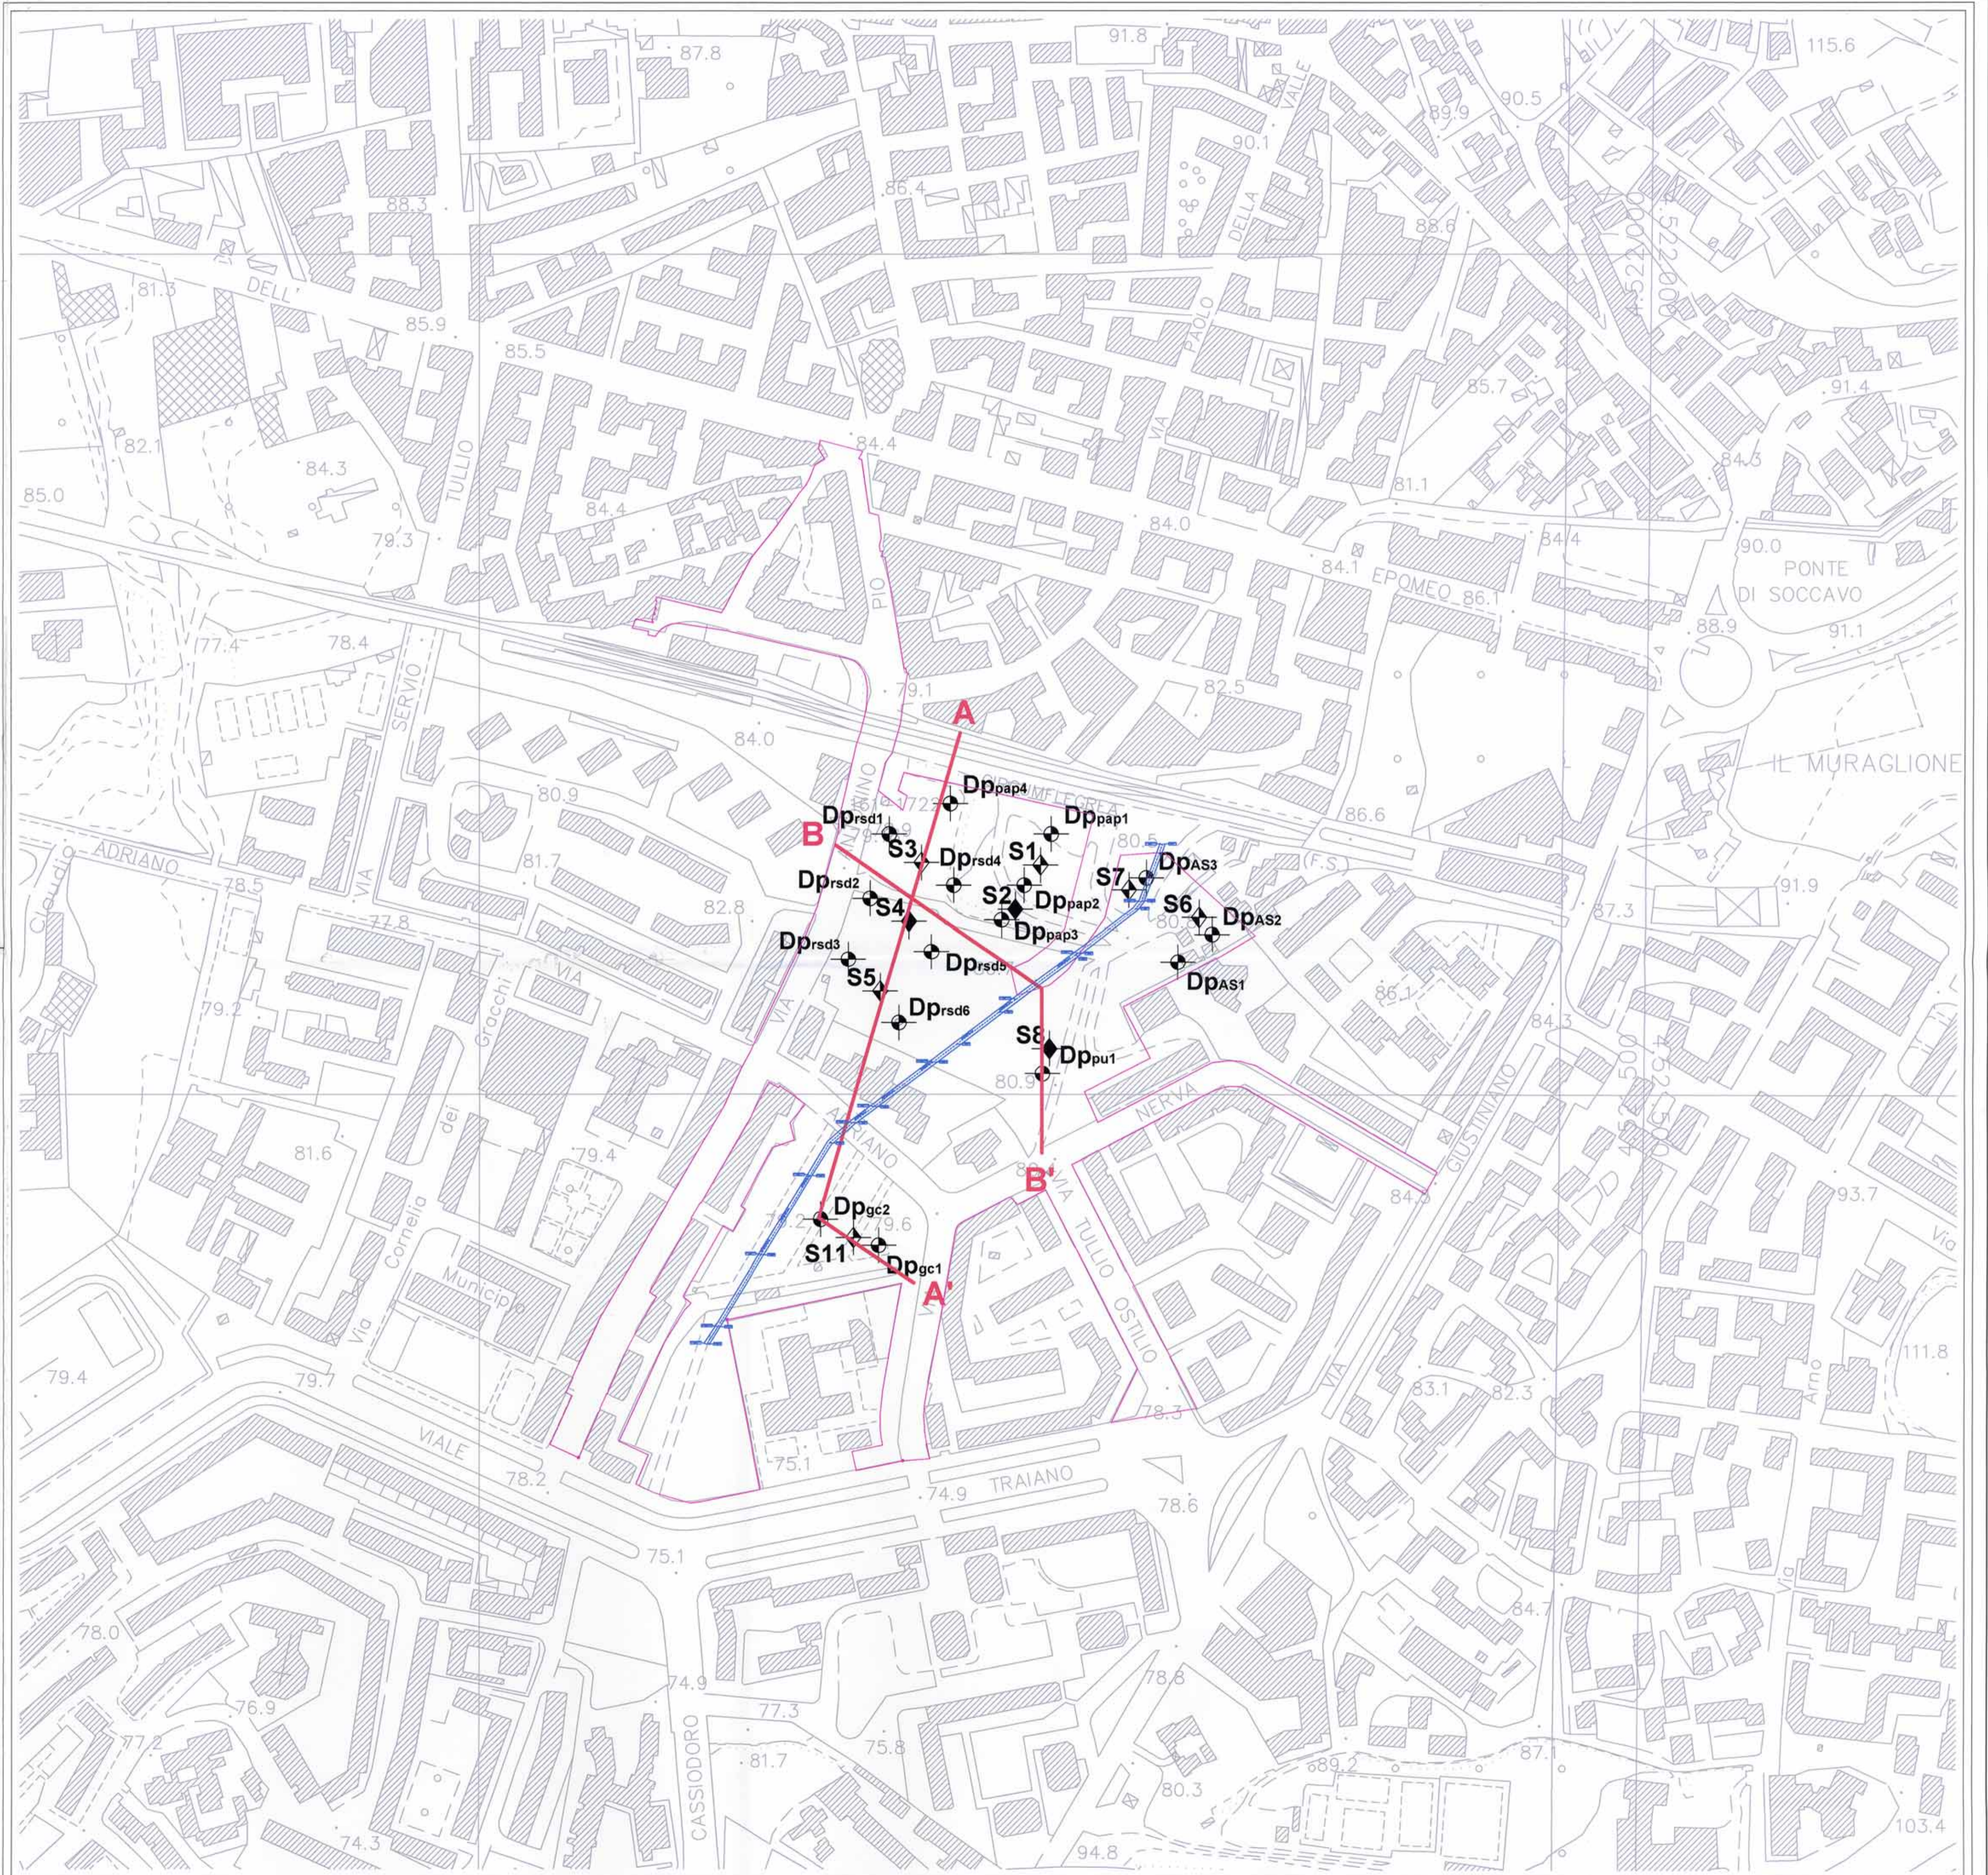

- Legenda:**
- Sezione litologica
  - Limite di progetto
  - Sondaggio geognostico a carotaggio continuo con prova sismica Down-Hole
  - Sondaggio geognostico a carotaggio continuo
  - Prova penetrometrica superpesante (DPSH)
  - Collettore fognario