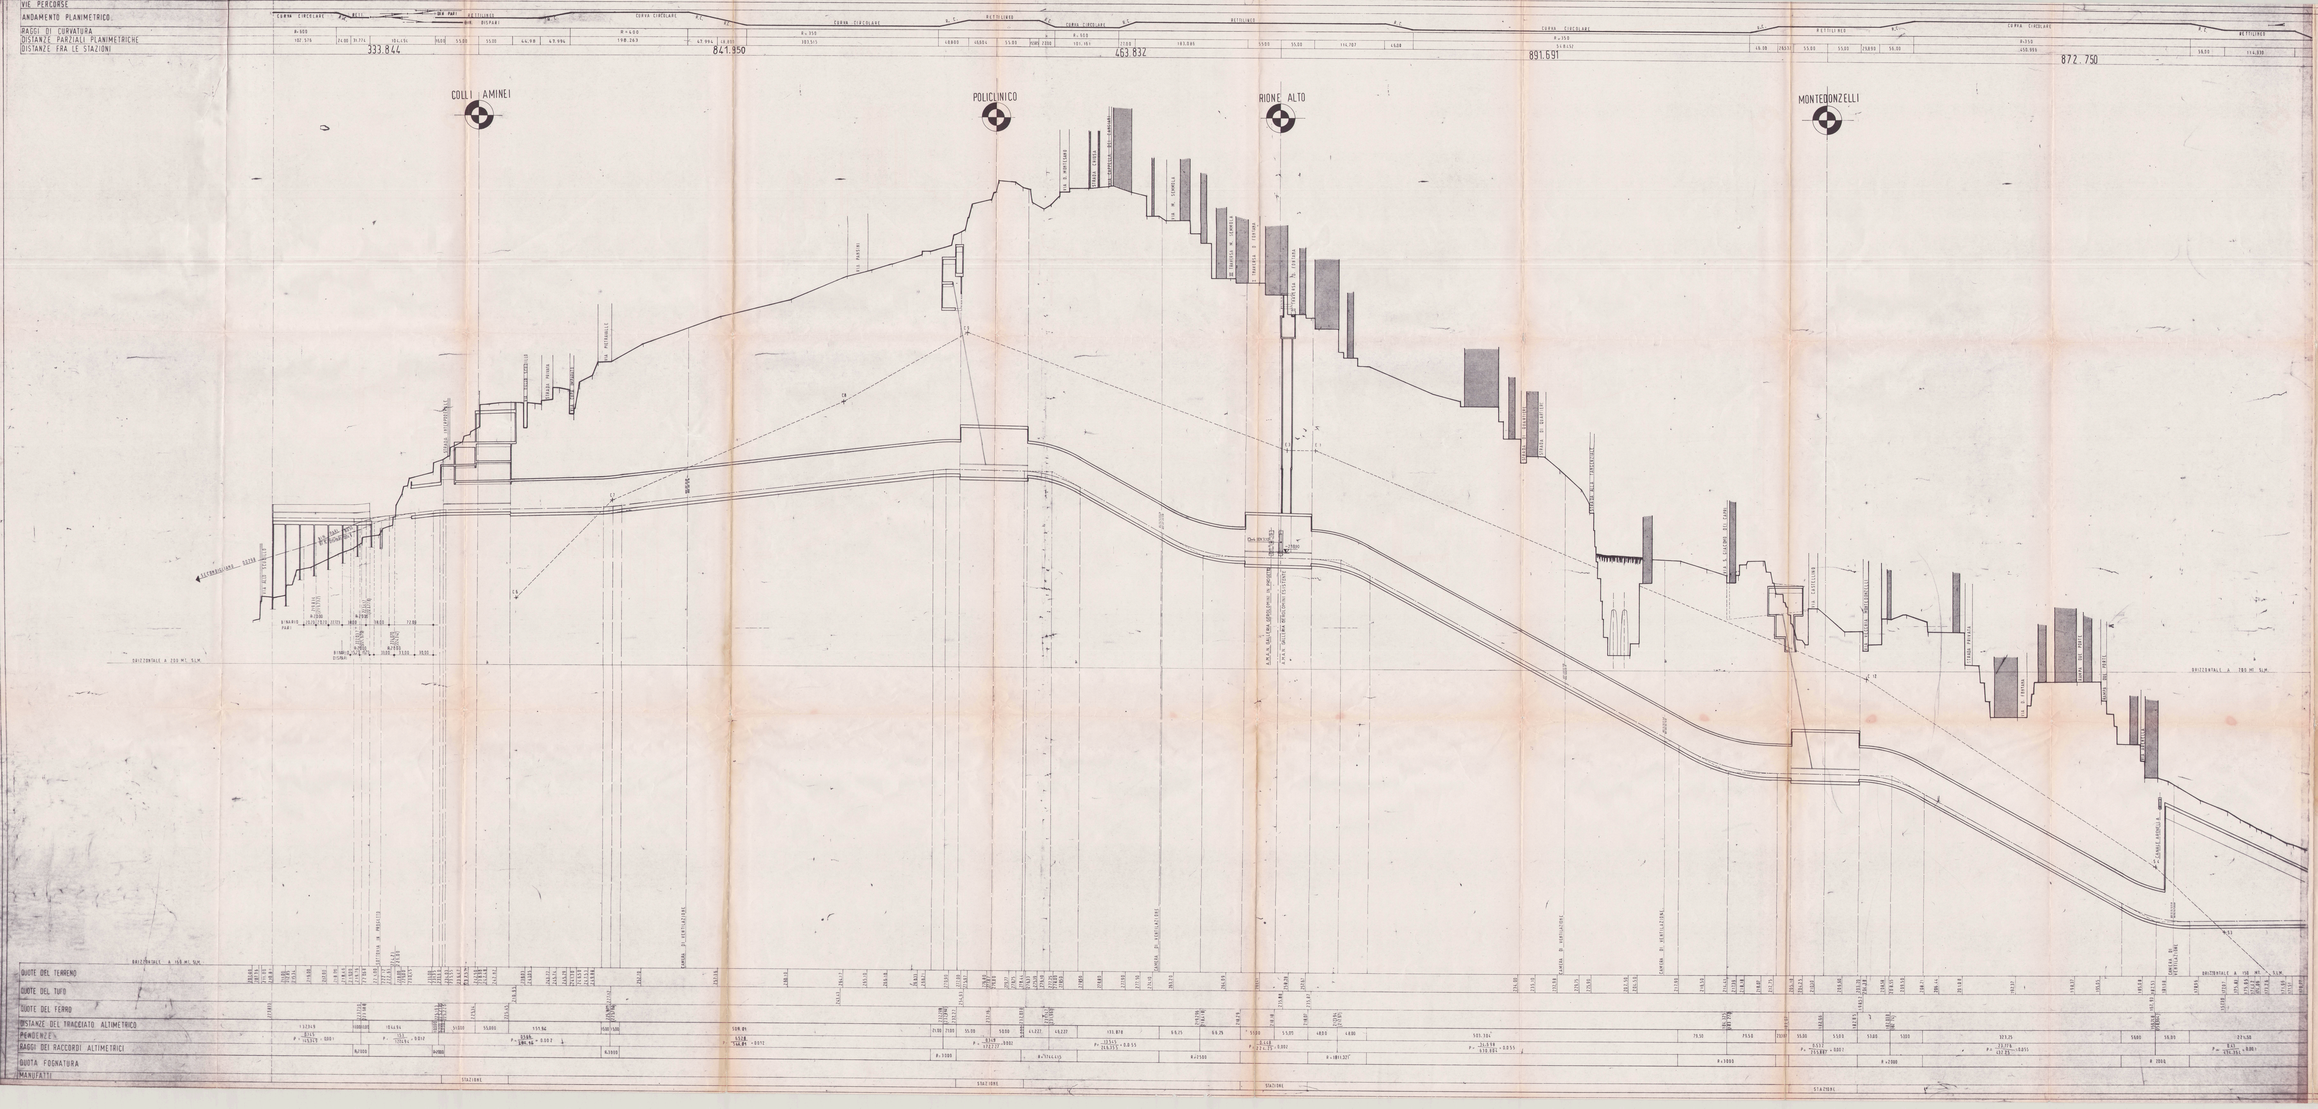


Comune di Napoli — Linea 1 della metropolitana

Concessionaria: Società per la progettazione e la costruzione della Metropolitana di Napoli S.p.A.

Progettazione e direzione lavori: Metropolitana Milanese S.p.A.

PROFILO ALTIMETRICO DALLA STAZIONE MONTEDONZELLI ALLA STAZIONE COLLI AMINEI ASSE BINARIO DISPARI

1:200-2000 210 X 60

N. 80000130F1028