

- Legenda**
- Rete di telecomunicazione
 - ◻ Pozzetto telematico
 - ◻ Centralina di permutazione

**VARIANTE
PIANO URBANISTICO ATTUATIVO**

Ambito 43 del PRG di Napoli
Polo Urbano Integrato di Via Botteghele



Art. 26 della Legge Urbanistica Regionale "Norme sul Governo del Territorio" n. 16 del 22/12/2004 e smi; art. 7 (Riqualificazione aree urbane degradate) della Legge Regionale n.19 del 28/12/2009 e smi

Committente:

Fingestim s.r.l.
sede legale: Via A. Diaz 102 - 80026 Casoria (NA) - P.IVA 04928120965

Progetto:

Urbanistica e coordinamento

UAP Studio Srl
Via Posillipo 272 | 80122 | Napoli | tel./fax 0815751682 | www.uap.it | uapstudio@uap.it

Infrastrutture e mobilità

In.Co.Se.T. s.r.l.
Via E. Di Martino, 11 | 84013 | Cava de' Tirreni (SA) | tel. 0898420196 | fax 0898420197 | info@incoset.it | www.incoset.it

Paesaggio e agronomia

Progetto Verde coop.r.l.
Via Solfataria, 39 | 80132 | Napoli | tel. 081 7642169 | fax. 0812400598 | info@progettoverde.eu

Infrastrutture idrauliche e sottoservizi

Prof. Ing. Rudy Gargano
via A.Falcone, 260/B1 | 80127 | Napoli | tel. 081 578 5790 | gargano@unicas.it

Geologia

Dott. Roberto Landolfi
Via Marc'Antonio, 23 | 80125 | Napoli | tel/fax 0815935235 | geolan@libero.it

Indagini strutturali e sulla consistenza del patrimonio architettonico

Studio associato di ingegneria Russo&Verde
via S.D'acquisto, 5 | 81031 | Aversa (Ce) | tel.0815039283 | studioruvs@gmail.com

Fattibilità economica e costi

Ing. Lucia Rossi
via Popilla, 21 | 84025 | Eboli (Sa) | tel. 08280620133 | ing.luciarossi@libero.it


Aspetti giuridico amministrativi

Avv. Marcello Fortunato
via Sanii Martiri Salernitani, 31 | 84123 | Salerno | tel. 089250770 | fax0892574070 | marcello.fortunato@studiolegalefortunato.it

**PROGETTO PRELIMINARE
OPERE DI URBANIZZAZIONE PRIMARIA**

In.Co.Se.T. s.r.l. - ing. Claudio Troisi
Via E. Di Martino, 11 | 84013 | Cava de' Tirreni (SA) | tel. 0898420196
fax 0898420197 | info@incoset.it | www.incoset.it

I Progettisti

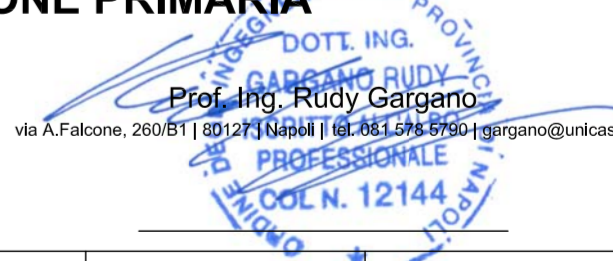

**PLANIMETRIA DELLA RETE DI
TELECOMUNICAZIONI**

- 111

SCALA: 1/2000	FORMATO: A2	COD. FILE: I11.dwg	DATA: luglio 2014	AGGIORN.: Aprile 2016
---------------	-------------	--------------------	-------------------	-----------------------