

LAY-OUT PLANIMETRIA DI DETTAGLIO 1:0n

1	2	3	4	5
---	---	---	---	---

GRANDE PROGETTO RIQUALIFICAZIONE URBANA, AREA PORTUALE DI NAPOLI EST

**FINANZIAMENTO POR CAMPANIA FESR 2007-2013**

**COMUNE DI NAPOLI**

RIFUNZIONALIZZAZIONE DEL SISTEMA ROGNARARIO SAN GIOVANNUVOLEA

"INTERVENTO PER IL RISANAMENTO IGIENICO SANTUARIO DEL LITORALE DI SAN GIOVANNI A TEBUCCIO CON LA RIQUALIFICAZIONE FUNZIONALE DEL COLLETORE DI VOLLAE PARTE DI RETE ADDUTTRICE- II LOTTO"

Progettista:  
Ing. Fabio Mastellone di Castelvetere

Responsabile del Procedimento:  
Arch. Giuseppe Pelli

**PROGETTO ESECUTIVO**


Elaborato:  
**PLANIMETRIA DI DETTAGLIO 3 di 5:**  
Collettore Olivariano a Gravità

ALLEGATO:  
**1.03**

Scala:  
1:500

DATA:  
OTTOBRE 2013

REVISIONI:  
AUTORE: \_\_\_\_\_  
REDAZIONE: \_\_\_\_\_

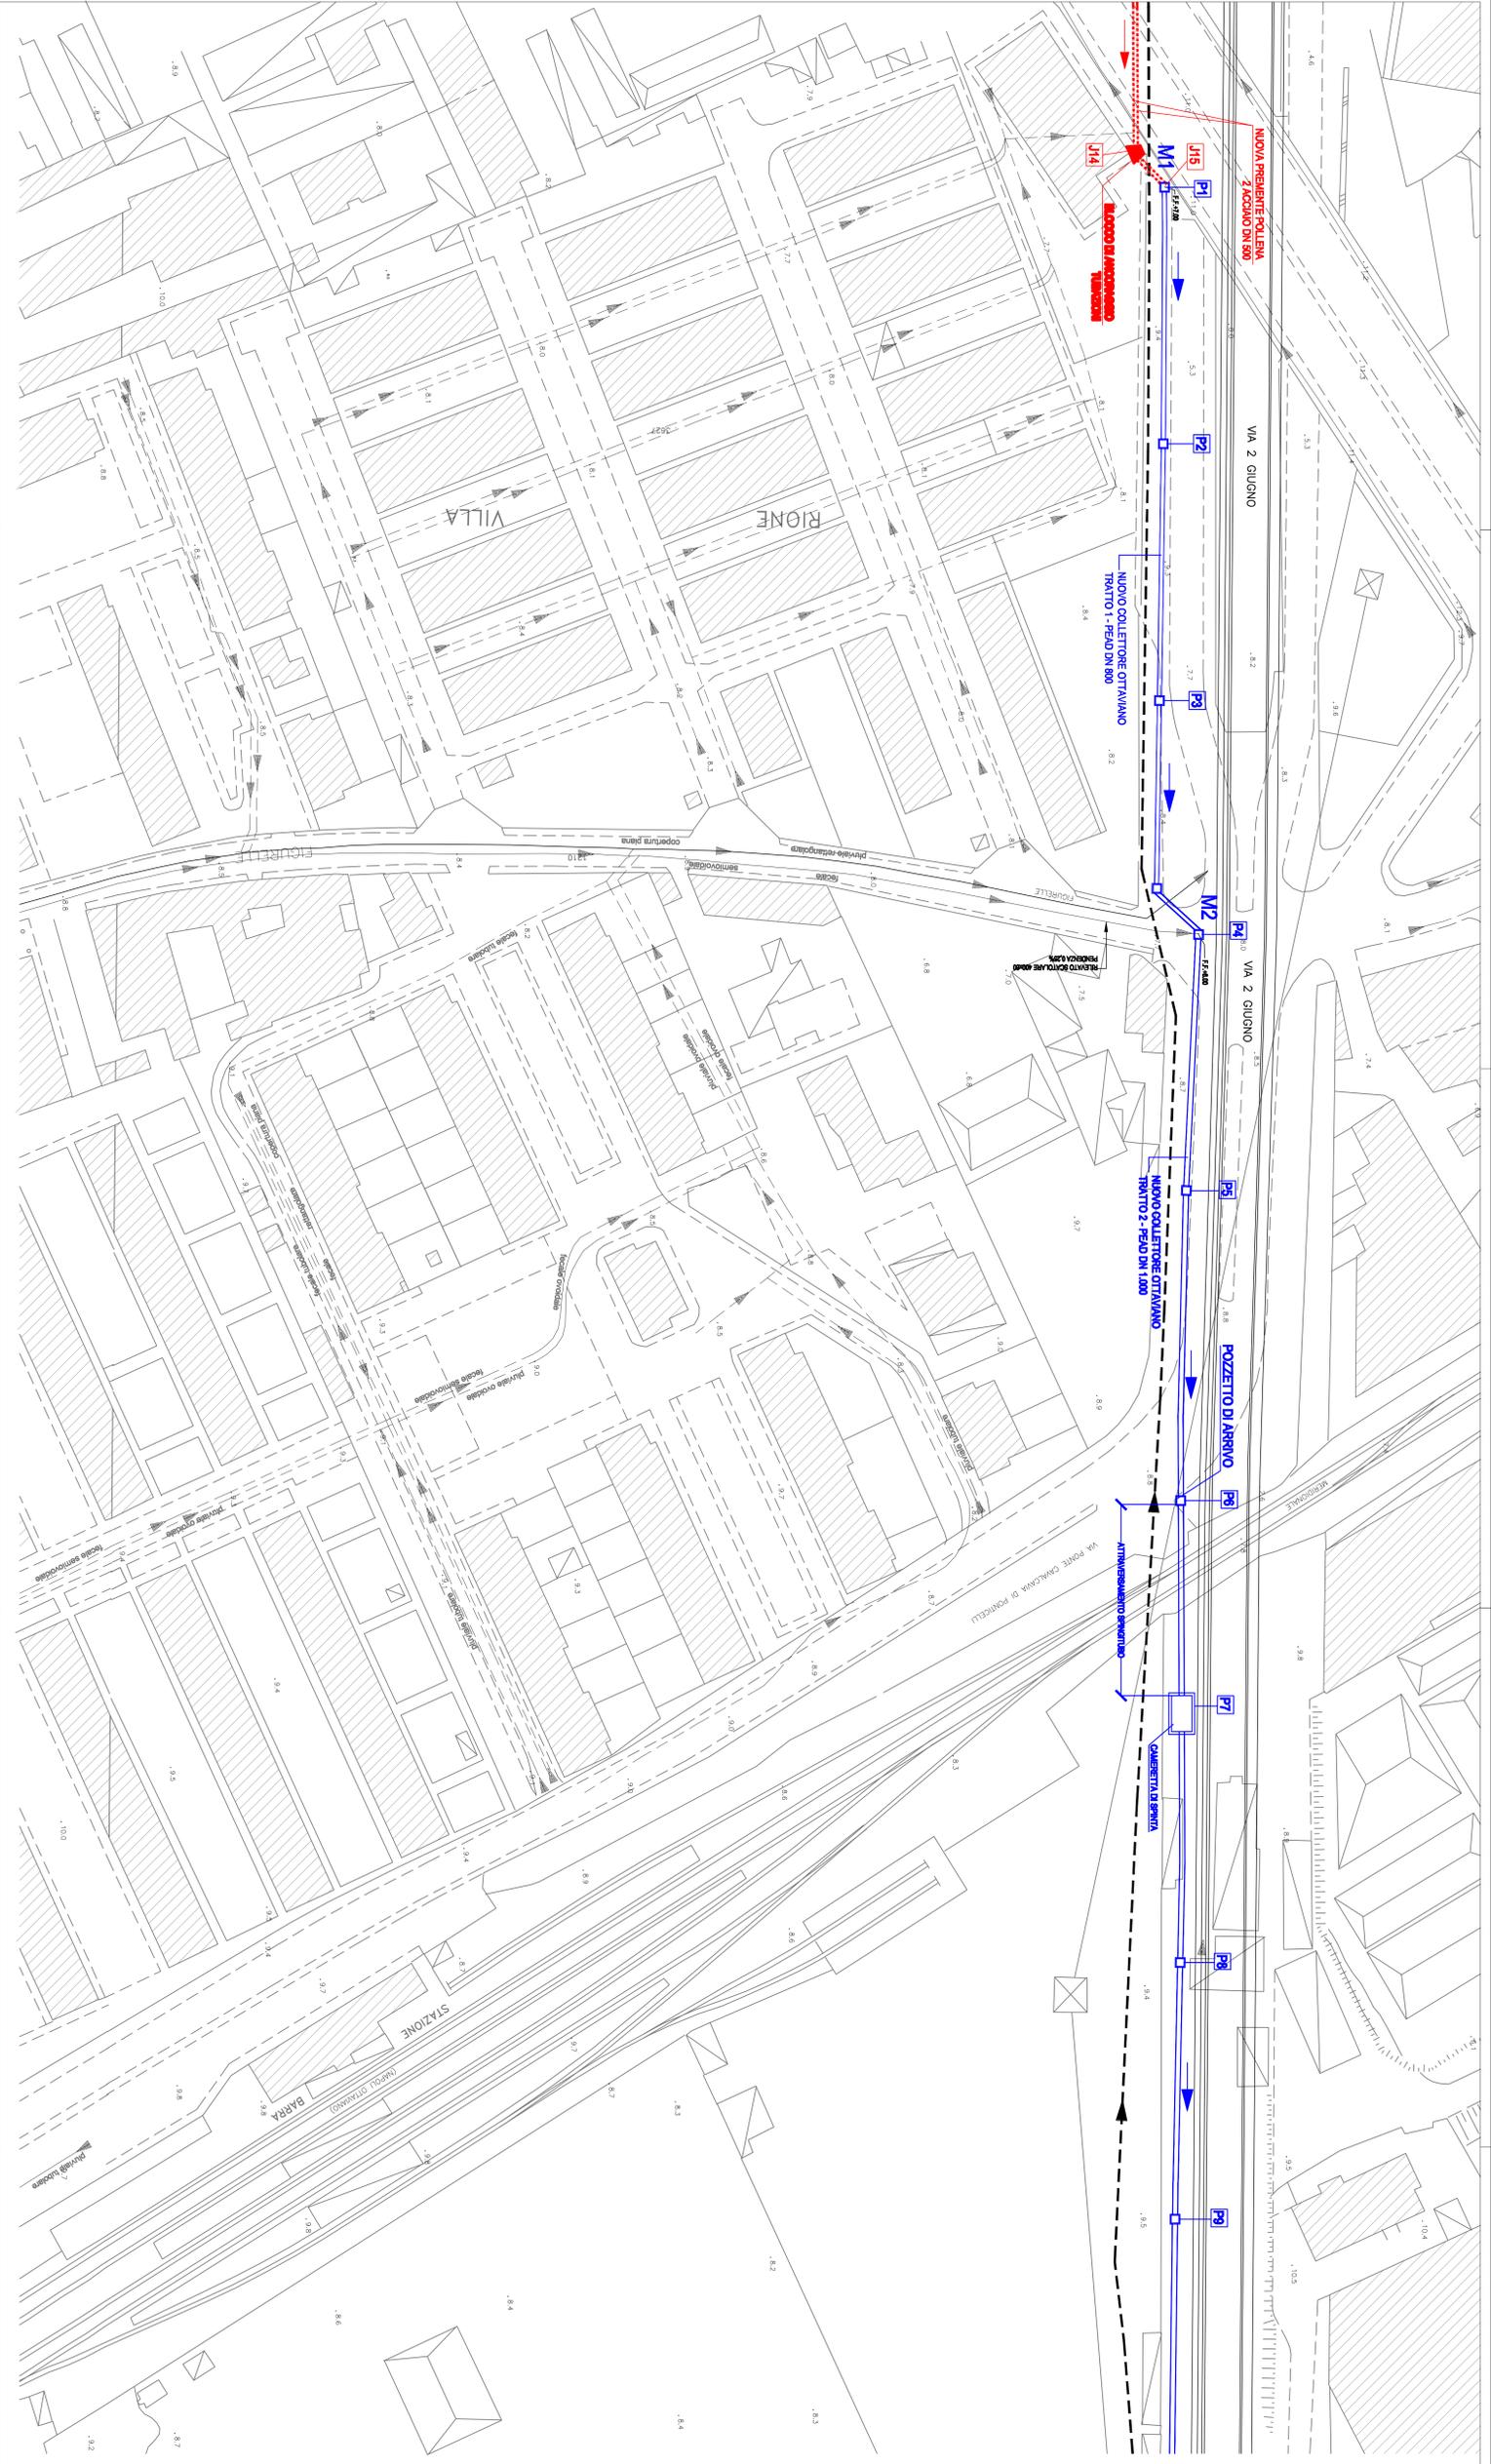

00913 - FISSA AL 06/10/2013 - 10:00 - 10:00