LAY-OUT PLANIMETRIA DI DETTAGLIO 1.0n

1	2	3	5
			4

UNIONE EUROPEA

FINANZIAMENTO POR CAMPANIA FESR 2007-2013

COMUNE DI NAPOLI

GRANDE PROGETTO RIQUALIFICAZIONE URBANA, AREA PORTUALE DI NAPOLI EST

RIFUNZIONALIZZAZIONE DEL SISTEMA FOGNARIO SAN GIOVANNI/VOLLA

"INTERVENTO PER IL RISANAMENTO IGIENICO SANITARIO DEL LITORALE DI SAN GIOVANNI A TEDUCCIO CON LA RIQUALIFICAZIONE FUNZIONALE DEL COLLETTORE DI VOLLA E PARTE DI RETE ADDUTTRICE- II LOTTO"

Progettista:	Responsabile del Procedimento
Ing. Fabio Mastellone di Castelvetere	Arch. Giuseppe Pulli

PROGETTO ESECUTIVO

ELABORATO:
PLANIMETRIA DI DETTAGLIO 2 di 5:
Collettori Pollena Prementi e a Gravità

ALLEGATO: 1.02

SCALA: 1:500

DATA: OTTOBRE 2013

REDAZIONE:	VERIFICA:	APPROVAZIONE:	EMESSO PER:
Ing. V. Neri	Ing. F. Mastellone	Ing. F. Mastellone	REV.: —
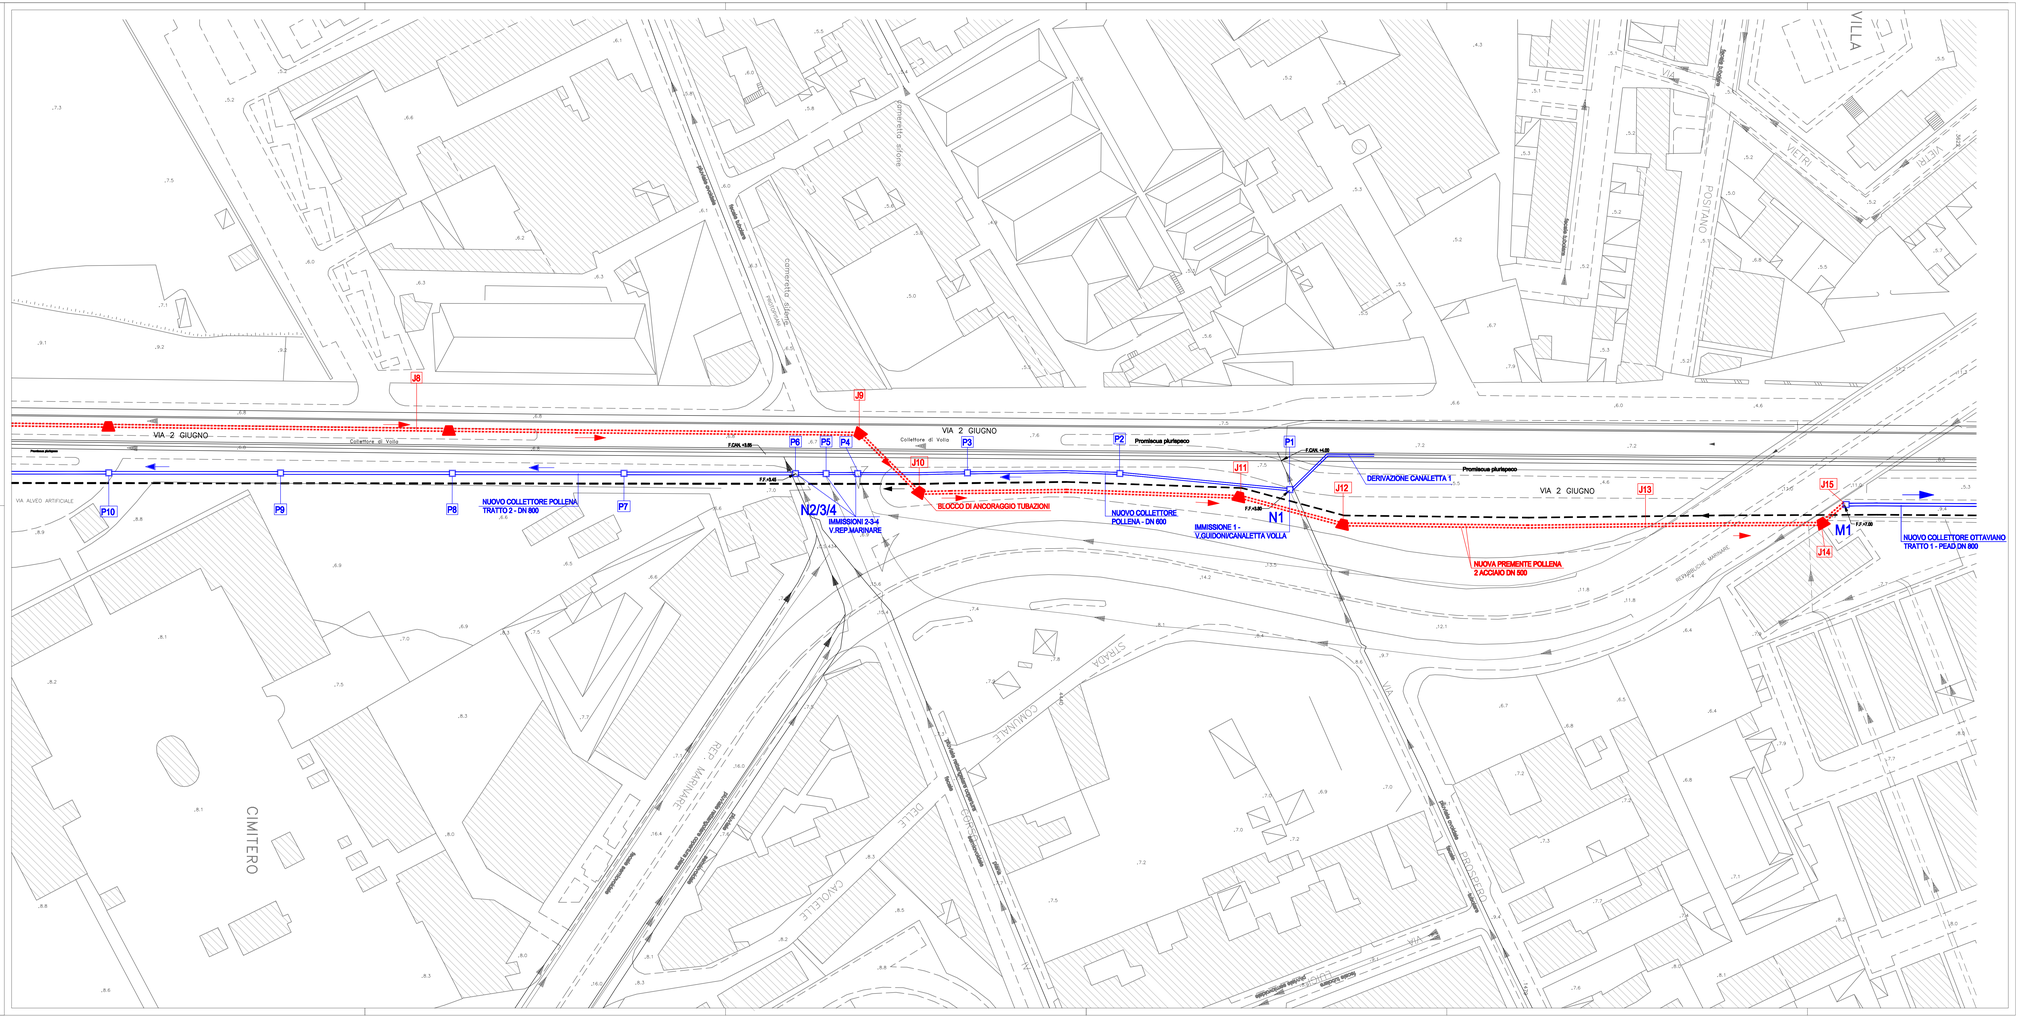
00913.13348.04.05.VOL.0102.E.000.FMC.vn