Sezione esecutiva di progetto n° 15 - scala 1: 100

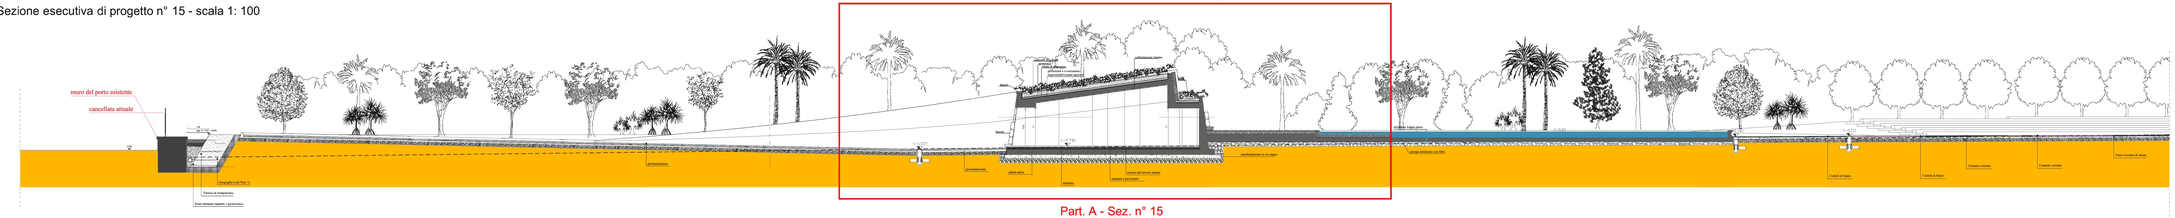

Part. A - Sez. n° 15

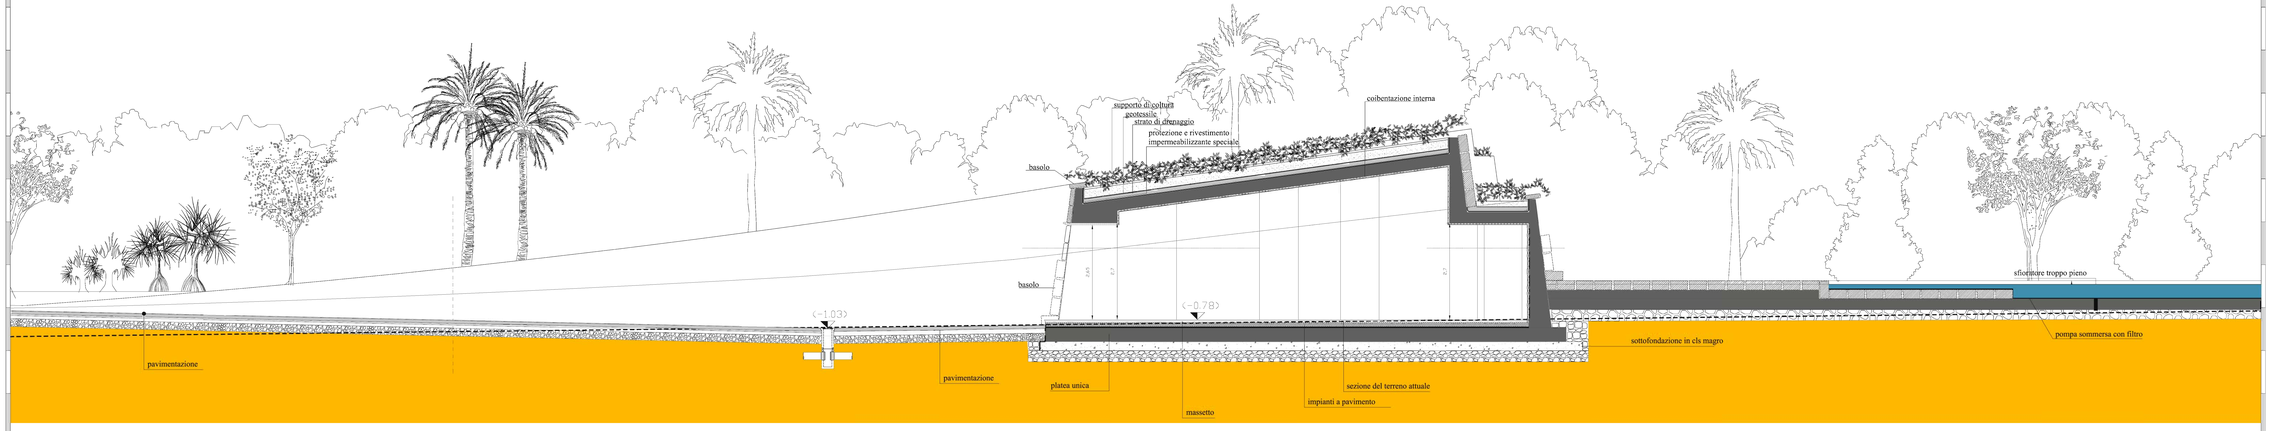

Part. A - Sez. n° 15 - scala 1:25

Comune di **Napoli** | Provincia di **NAPOLI**

Assetto definitivo Parco della Marinella

Scala: P 29

Sezione esecutiva di progetto n° 15 - 1: 100
Particolare esecutivo A - Sezione di progetto n° 15 - 1: 25

Data: varie

Committente: ***Comune di Napoli***

Progetto Architettonico:
Prof. Arch. ***Aldo Loris Rossi***
Collaboratori:
arch. Emilia Garilla
arch. Erica Sperduto

Direttore dei Lavori:
Prof. Arch. ***Aldo Loris Rossi***

Direzione documento
Ed. CNEL TAV P29_00_01
Revisione N° 1
Prot. N°
Edizione N°

Data: marzo 2015
Emesso il