



Comune di Napoli

DIPARTIMENTO AUTONOMO DI PIANIFICAZIONE URBANISTICA

PIANO PARTICOLAREGGIATO DI INIZIATIVA PRIVATA

ex art. 26 comma 2 lett. a) L.R. Campania n° 16/2004

INTERVENTO in Z.T.O. Bb - Ambito 18 - Ponticelli - via Mario Palermo

ex art. 33 comma 5 e 6 delle N.A. della Variante al PRG di Napoli

A destinazione Residenziale, Commerciale, Attrezzature Pubbliche e di Uso Pubblico


Tavola n.	Oggetto
31	<p>Progetto Preliminare Opere Urbanizzazione Primaria - Particolari Via M. Palermo</p>
Scala	
1/100-1/50	
Data	
giugno 2018	Proponenti

Pellegrino Rosa	S.Abba Immobiliare srl
	<p>S.ABBA IMMOBILIARE s.r.l. Via S. Angelo, 143 80135 NAPOLI Tel. 081 4981655 - 1518</p>



Progettazione Urbanistica		Progettazione preliminare manufatti edili	
arch. Marco Ciannella	arch. Simona Ciannella	COPEC srl	
		COPEC S.r.l. Il Direttore Tecnico	

Studio Ciannella - Architettura & Urbanistica: arch. Marco Ciannella - arch. Simona Ciannella
Piazza Dante 22, 80135 Napoli - telefax 081 5645404 - e-mail: studio_ciannella@libero.it

Particolare Aiuola 1/100

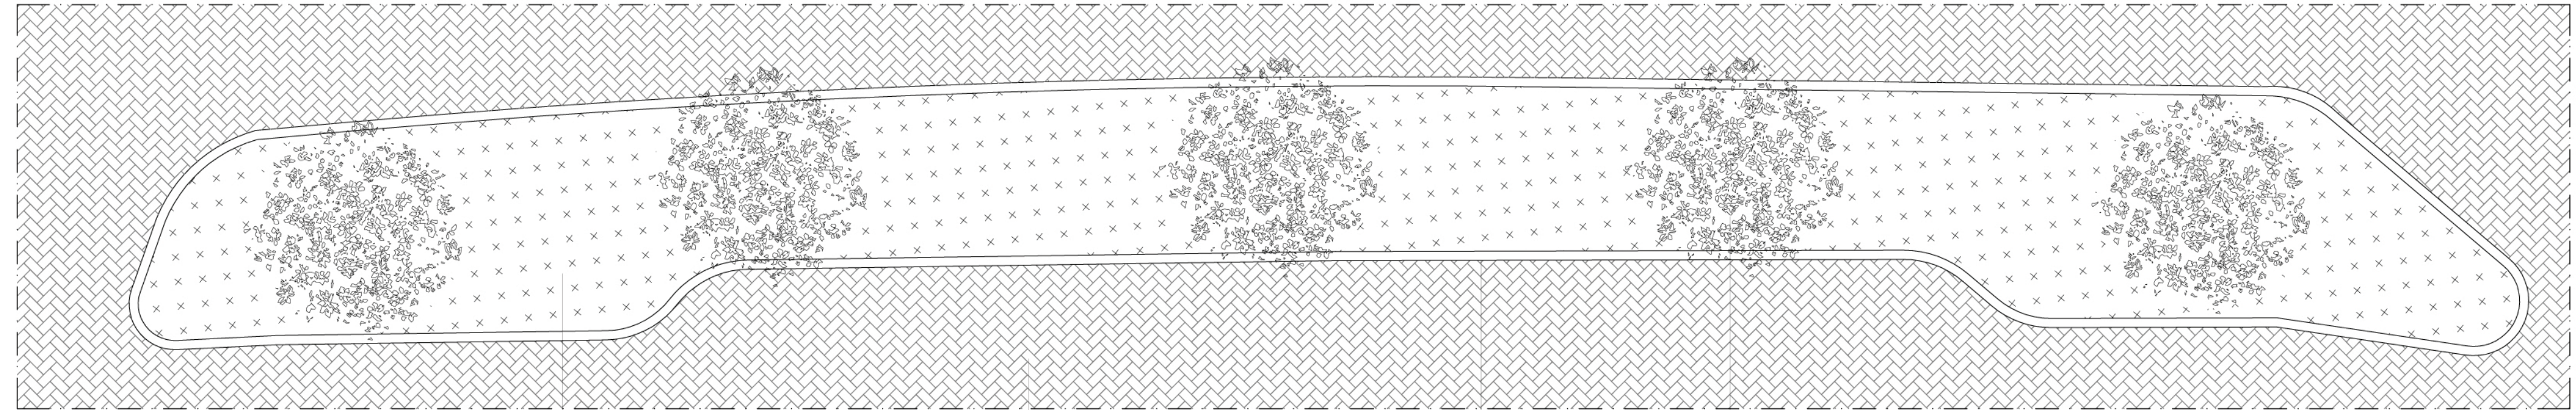

Pianta 1/100

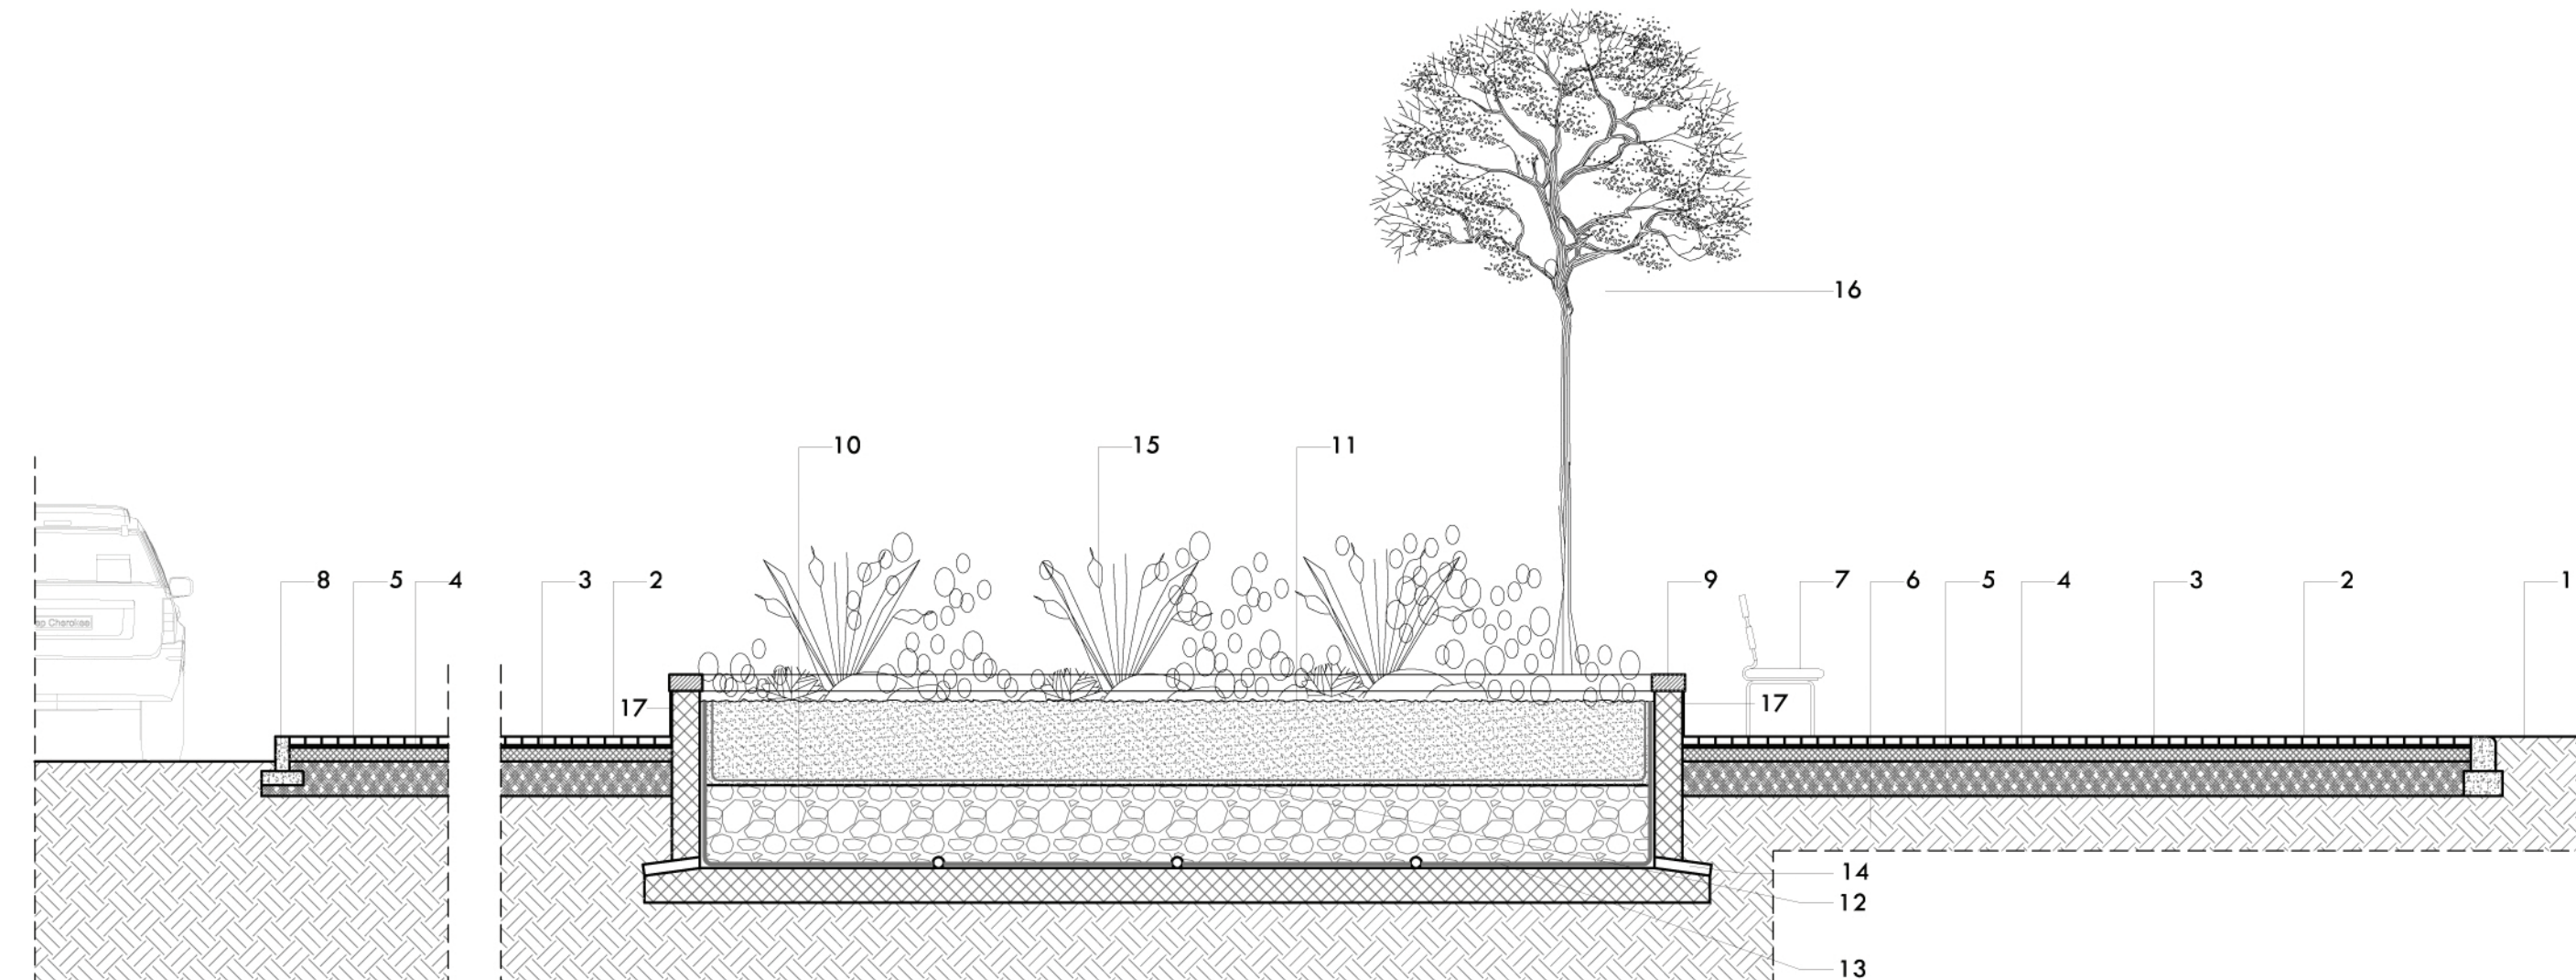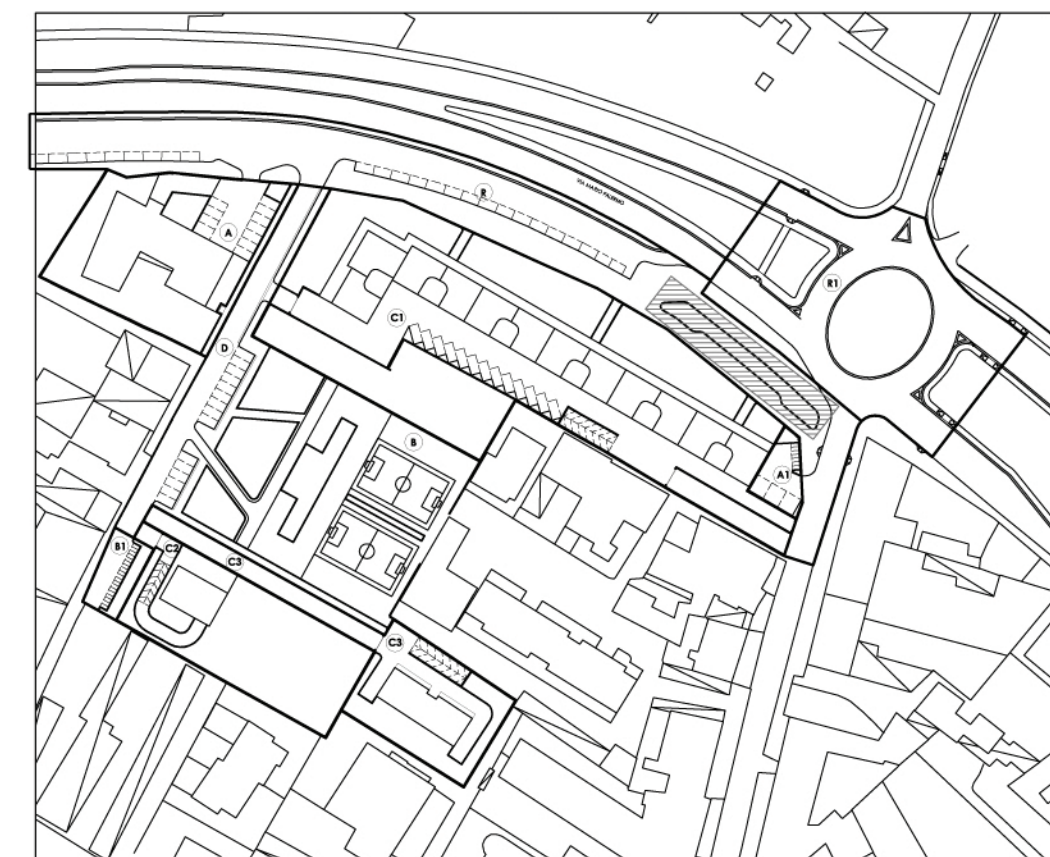

Sezione trasversale tipo 1/50

- 1 Area privata
- 2 Pavimentazione in masselli di cls colorato
- 3 Malta di allettamento
- 4 Massetto cls
- 5 Fondazione stradale misto
- 6 Terreno in situ
- 7 Panchina
- 8 Cordolo prefabbricato cls
- 9 Mattoni pieni a coltello
- 10 Drenaggio cm 60
- 11 Terra di coltivo cm. 60
- 12 Tessuto non tessuto
- 13 Impermeabilizzazione
- 14 Tubazione scarico
- 15 Essenza cespugliose
- 16 Essenze arboree
- 17 Finitura con intonaco frattazzato