PIANTA

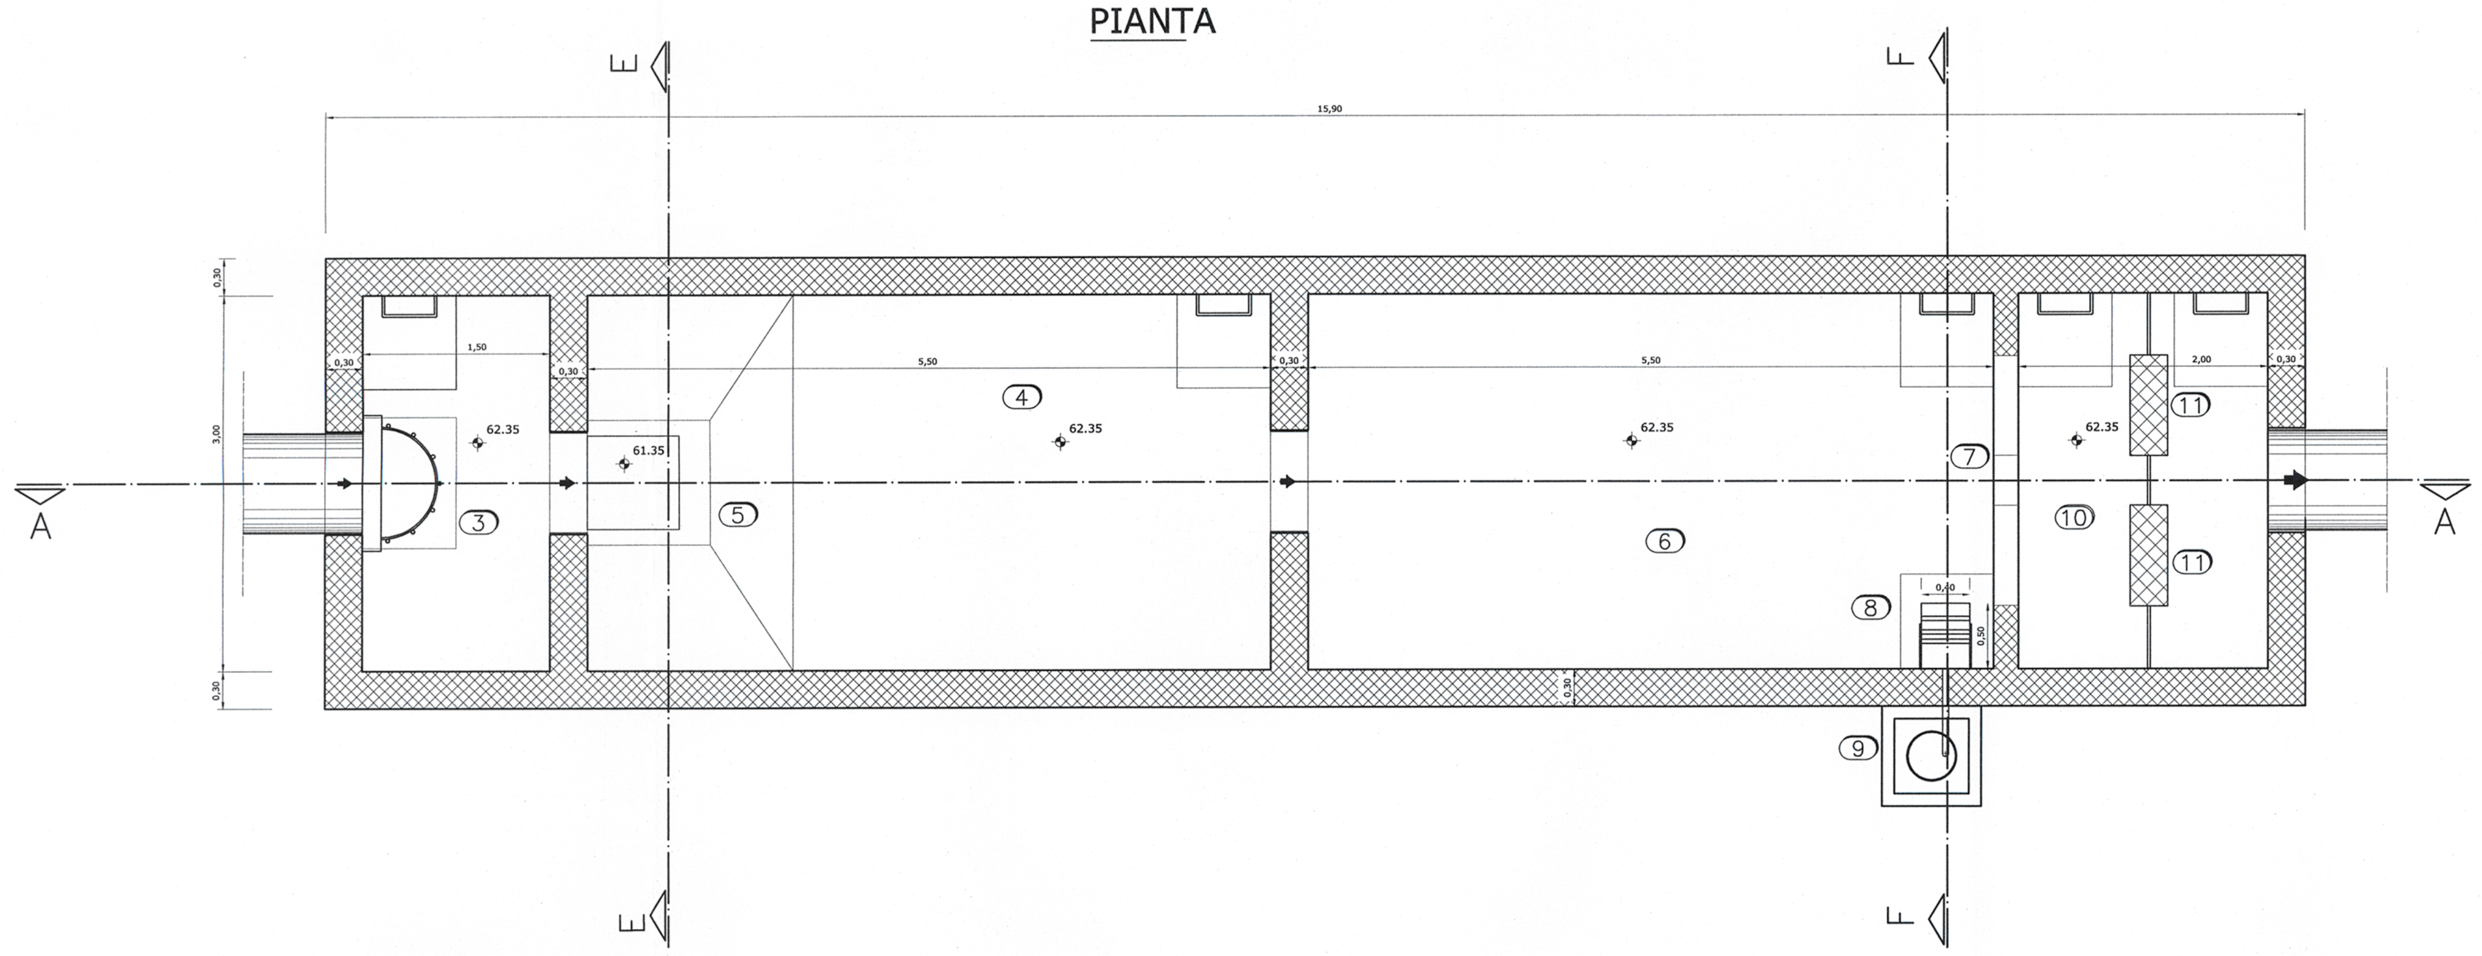

SEZIONE LONGITUDINALE A-A

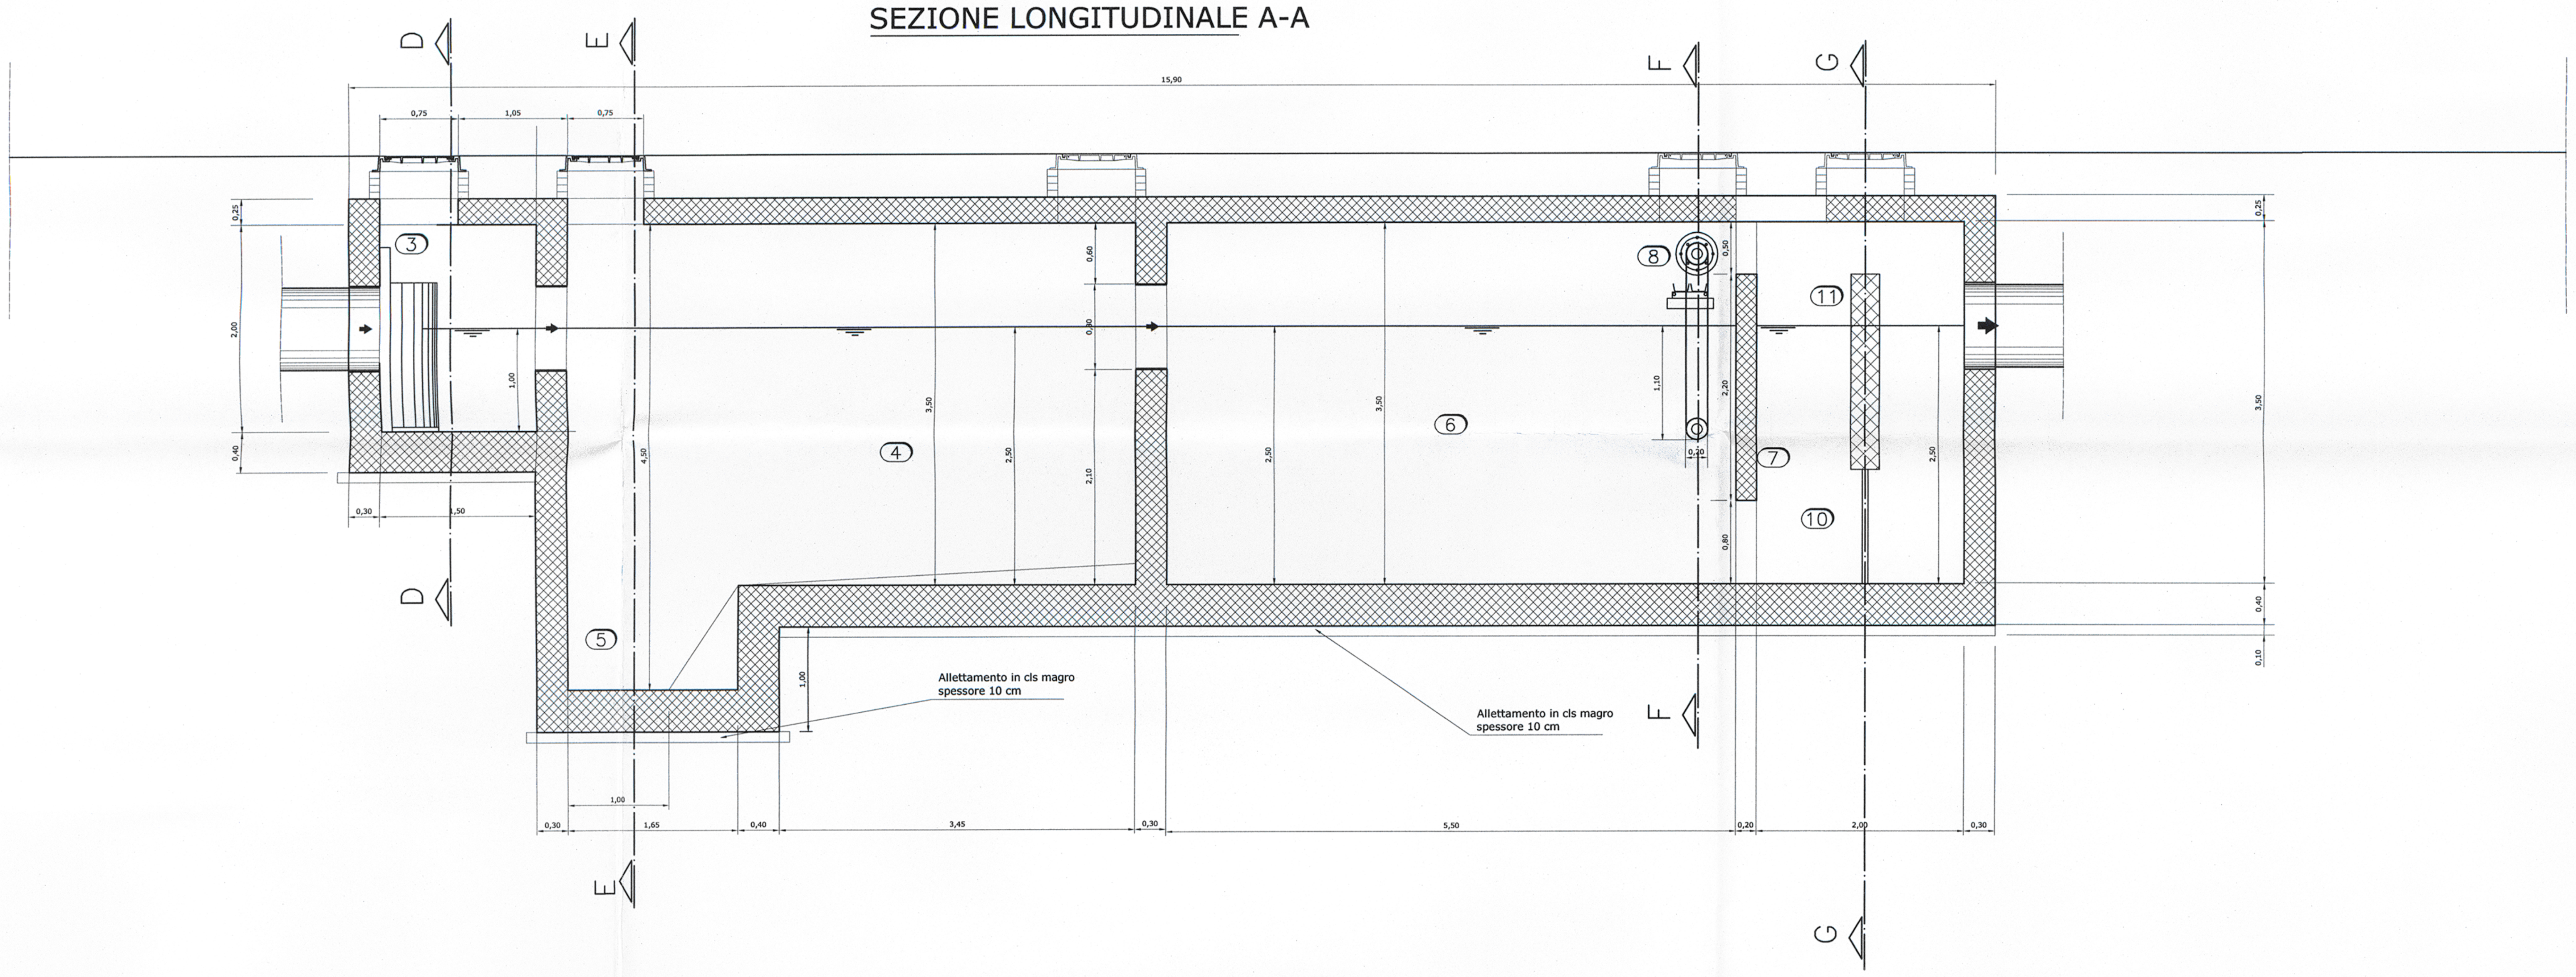

SEZIONE TRASVERSALE F-F

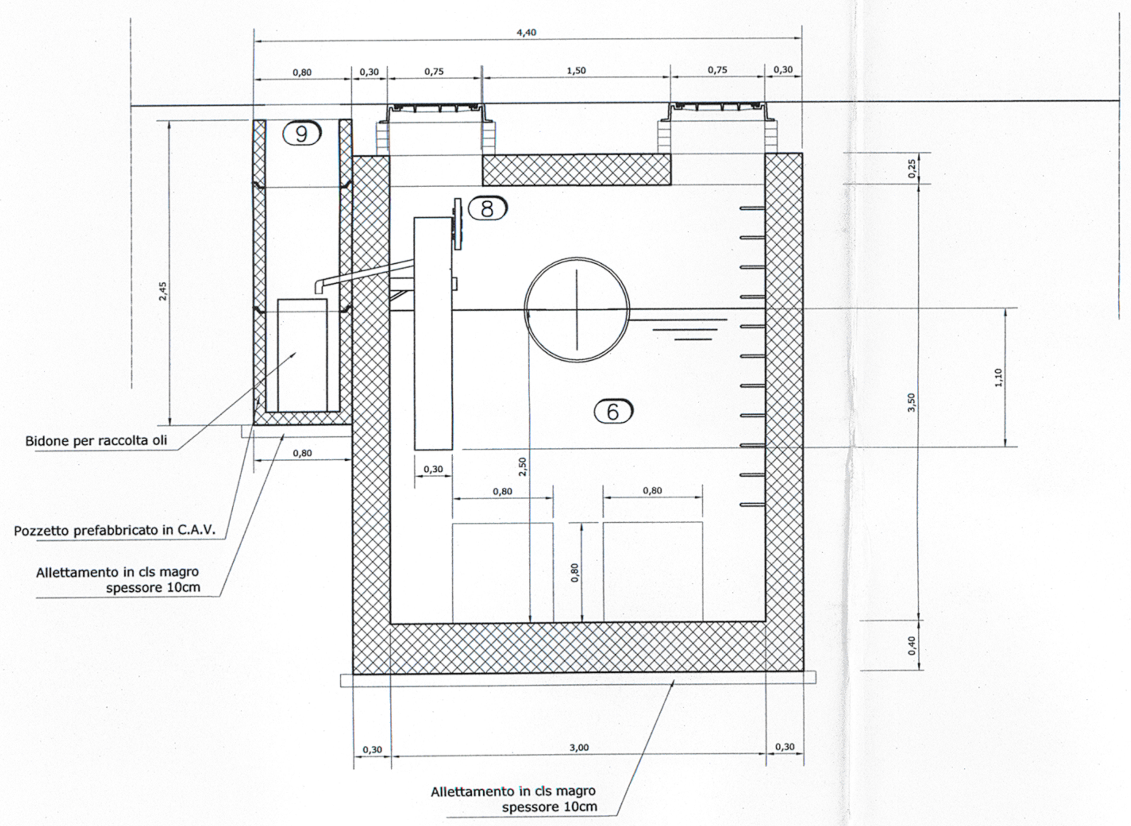

SEZIONE TRASVERSALE E-E

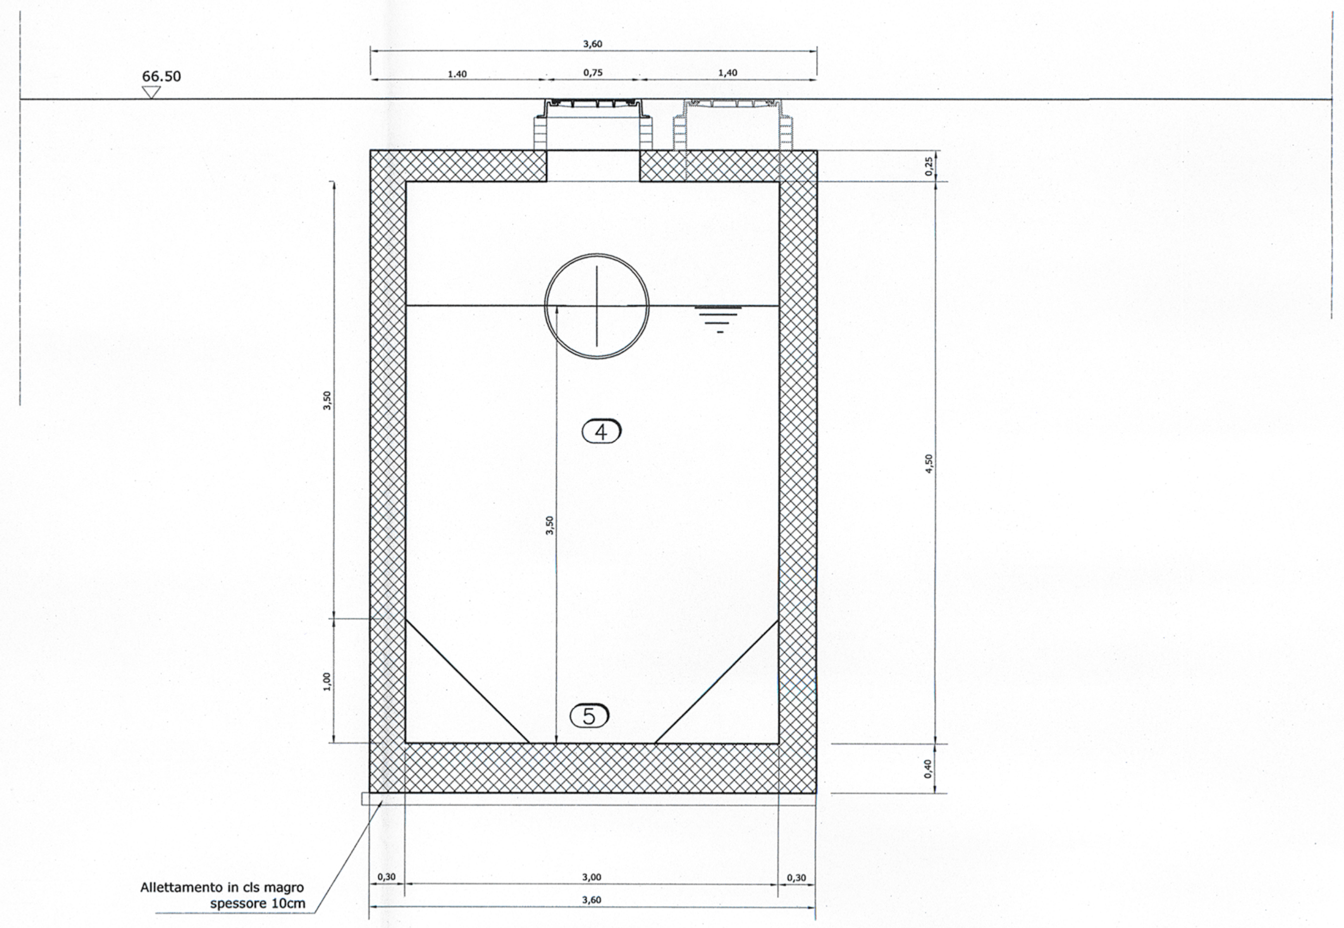

LEGENDA

N°	DESCRIZIONE
03	GRIGLIA A CESTELLO ESTRAIBILE A MAGLIA FINE
04	COMPARTO DI SEDIMENTAZIONE E DISSABBIATURA
05	TRAMOGGIA DI RACCOLTA
06	COMPARTO DI DISOLEAZIONE
07	SETTO DI CALMA PER ACCUMULO OLI E GRASSI
08	DISOLEATORE A NASTRO
09	POZZETTO DI RACCOLTA OLI E GRASSI
10	POZZETTO TERMINALE DI FILTRAZIONE
11	FILTRO A COALESCENZA SU SUPPORTO IN LAMIERA METALLICA

COMUNE DI NAPOLI

1381

DIREZIONE CENTRALE VI
SERVIZIO PROGRAMMI DI RIQUALIFICAZIONE URBANA

PROGRAMMA DI RECUPERO URBANO
AMBITO DI SOCCAVO - RIONE TRAIANO

ACCORDO DI PROGRAMMA DEL 3.8.1994 E ATTO AGGIUNTIVO DEL 4.8.1999
TRA MINISTERO DEI LL.PP. - REGIONE CAMPANIA E COMUNE DI NAPOLI
PER LA REALIZZAZIONE DI INTERVENTI DI EDILIZIA RESIDENZIALE
PER L'IMPEGNO COMPLESSIVO DI 350 MILIARDI.
PROGRAMMA DI RECUPERO URBANO ex atr. 11 legge 493/93

PIANO URBANISTICO ATTUATIVO

PROGETTO DEFINITIVO OPERE PUBBLICHE

OPERE DI URBANIZZAZIONE PRIMARIA

DIRIGENTE:
ing. Antonio Campora

R.U.P.
arch. Maurizio Conte

IMPRESE:

PA.CO. Pacifico Costruzioni S.p.A.

PA.CO. Costuzioni spa
Vico Sant'Orsola a Chiaia, 6
80121 Napoli - Italy
Tel +39 081 413434 Fax +39 081 426844
www.paco-costruzioni.com napoli@pacospa.it

PROGETTISTI:

ARCHITETTURA
corvino + multari
via ponti rossi, 117a
80131 napoli italia
tel +39 081.7441678
fax +39 081.7441900
via cosimo del fante, 7
20122 milano italia
tel +39 02.58306171
fax +39 02.58306533
www.corvinoemultari.com
info@corvinoemultari.com

STRUTTURE
ing. Carmine MASCOLO
Centro Direzionale is. F/11
80143 napoli italy
tel +39 081 7345513 fax +39 081 7345036
carmine.mascolo@tin.it
GIOVANE PROFESSIONISTA:
ing. Luca ESPOSITO

IMPIANTI
ELLETI PARTNERS ENGINEERING
ing. Luigi CONTE
via a. diaz, 24
84122 salerno italia
tel/fax +39 089 2580672
elletipartners@libero.it

GEOLOGIA
dott. geol. NICOLA MAIONE
dott. geol. RICCARDO CANIPAROLI

PER COPIA CONFORME
IL DIRIGENTE
ING. ANTONIO CAMPORA

titolo:

Dettaglio Vasca di Dissabbiatura
e Disoleatura: Pianta e sezioni

TAV. P7.FG.5

scala:

rev.	descrizione	scala	data	formato	elaborato da	controllato da	approvato da
		1:50		A1			