



COMUNE DI NAPOLI

VIII Municipalità

Chiaiano, Marianella, Piscinola, Scampia

Servizio Gestione del Territorio e Regolazione Attività Economiche

PROGRESSIVO ANNUALE:
25 MAR 2010
PROG. n. <u>490</u>

ORDINANZA SINDACALE

N. pr. 714

li 23.3.2010

OGGETTO: Istituzione di un dispositivo di traffico temporaneo per lavori stradali in Via Antonio Labriola

IL SINDACO

- Visto che il Servizio Manutenzione Urbana della 8° Municipalità deve procedere alla costruzione di una rotatoria all'intersezione di via Labriola con la via del Parco Fiorito (via Impastato) e del Rione Don Guanella (via Don Milani)
- Visto il verbale di sopralluogo del 18/3/2010 con i Servizi Tecnici della Municipalità, con l'ANM e con il Drappello Scampia della Polizia Locale.
- Considerato che le strade trasversali a via Labriola possono essere facilmente chiuse in quanto collegate alle strade limitrofe e sufficientemente larghe per permettere l'inversione ed il doppio senso di marcia;
- Visto che il dispositivo di traffico è stato approvato in data 23 marzo 2010 nella Conferenza Permanente dei Servizi per l'Organizzazione dei Piani di Traffico relativi all'Attivazione dei Cantieri di Lavoro e Manifestazioni ;
- Letto il D.Lvo. 30/04/1992 n°285 e successive integrazioni

ORDINA

Istituire

1. dal 12 aprile al 2 maggio 2010 la chiusura dell'intersezione di via Parco Fiorito con via A.Labriola ed il restringimento della carreggiata di via Labriola in direzione via Bakù a metri 4.00 per una lunghezza di 80 m.
2. dal 3 maggio al 12 giugno 2010 la chiusura dell'intersezione di via Parco Fiorito e di via Rione Don Guanella con via A.Labriola e l'unificazione della carreggiata di via Labriola, nelle due direzioni di marcia, in corrispondenza dell'area di cantiere per costruire la rotatoria, per una lunghezza di 100 m.

L'Impresa esecutrice dei lavori procederà alla installazione della segnaletica necessaria per l'attuazione del presente dispositivo di traffico provvisorio, prevista nella Tavola 70 "Deviazione obbligatoria per chiusura della strada" del Decreto 10 luglio 2002 del Ministero delle Infrastrutture.

E' a carico del Direttore dei Lavori la redazione del piano di segnalamento, la verifica dell'avvenuta e corretta apposizione della segnaletica prima dell'inizio dei lavori, il ripristino al termine dei lavori della segnaletica preesistente e la comunicazione al Servizio Gestione del Territorio della 8° Municipalità, al Servizio Autonomo Polizia Locale dell'eventuale modifica delle date di inizio e di fine lavori.

Ogni altra Ordinanza in contrasto con la presente è da ritenersi sospesa

IL DIRIGENTE

Ing. Giovanni de Martino

G. de Martino


Il Servizio Autonomo della Polizia Locale è incaricato di vigilare, unitamente a tutti gli altri Agenti della Forza Pubblica previsti dall'art.12 del D.Lvo.30/04/1992 n°285, per l'esatta osservanza della presente Ordinanza.

**L'ASSESSORE ALLA MOBILITA' URBANA
VIABILITA' TRAFFICO E PARCHEGGI**

Prof. Agostino Nuzzolo

A. Nuzzolo



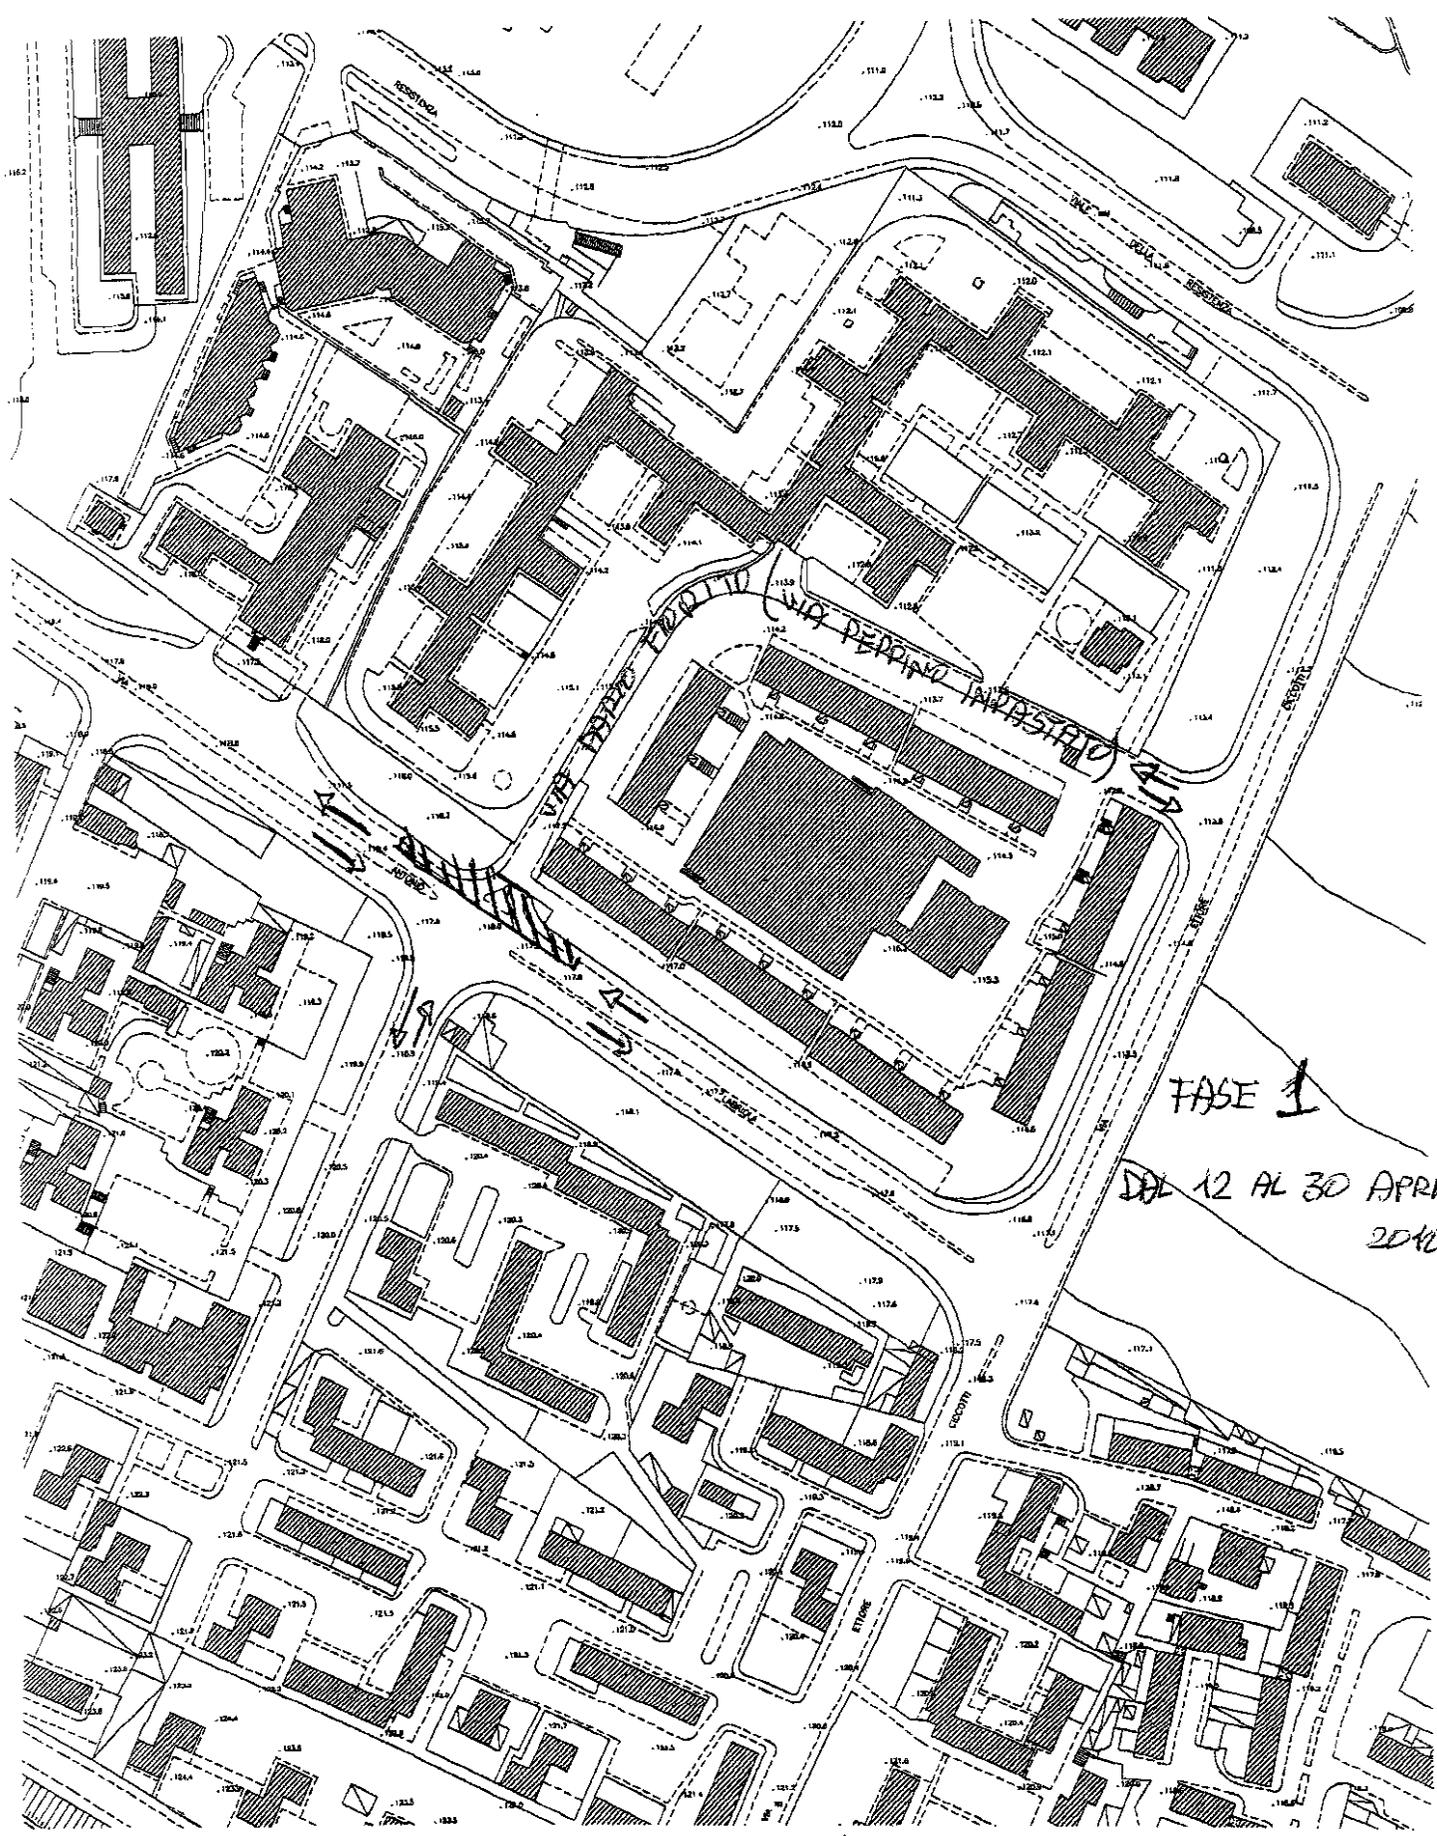


FASE 1

DDL 12 AL 30 APRILE
2010

19.3.2010

Luciente

1/2500

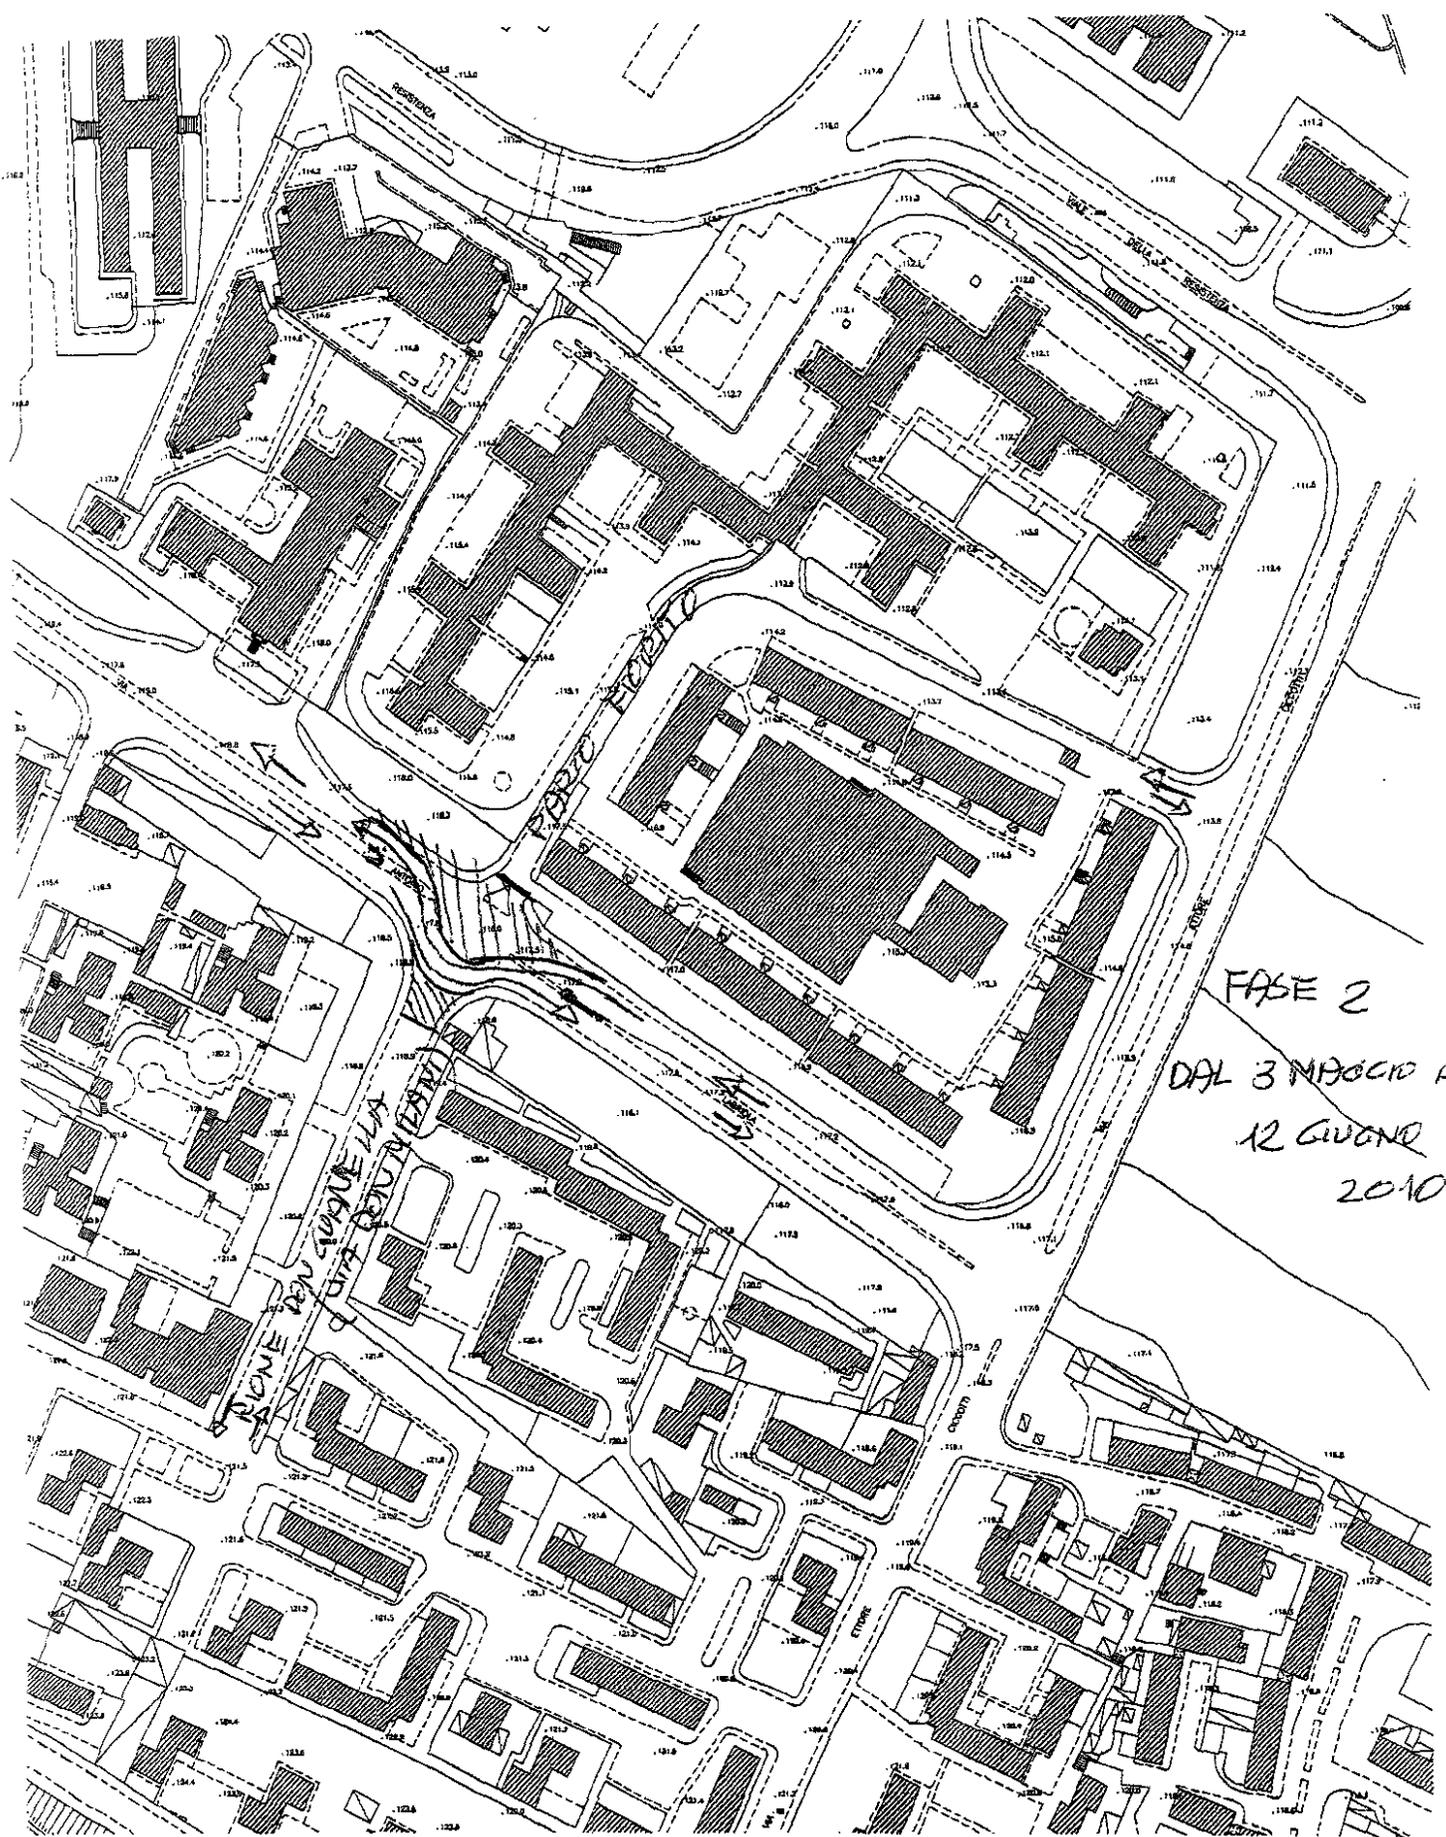

FASE 2
DAL 3 MAGGIO AL
12 GIUGNO
2010

19.3.2010 J. M. de...
19.3.2010 J. M. de...

1/2500