CITTÀ DI SAPRI

IV Direzione Centrale LL. PP.
Servizio Progettazione, Realizzazione, Manutenzione Strade

PROGETTO ESECUTIVO

PROGETTO DI MANUTENZIONE STRAORDINARIA E MESSA IN SICUREZZA DI VIA DEI CILIEGI

Titolo elaborato	Codice
Pianta e sezione di progetto **Tratto 1**	EG ARC 01
Responsabile Unico del Procedimento **Ing. Gennaro Esposito**	**Progettisti** **geom. Raffaele Aruta** **arch. Eleonora Giovena di Girasole** **Ing. Antonio Ferro** **Ing. Francesco Rabel**
data Luglio 2010	**revisione** 0 **scala 1/500 -1/50**

- Pavimentazione capostrada in conglomerato bituminoso
- Pavimentazione sottopasso in conglomerato bituminoso
- Pavimentazione marciapiedi in conglomerato bituminoso
- Guard rail a tripla onda
- Guard rail a doppia onda da sostituire o integrare nei tratti degradati o mancanti

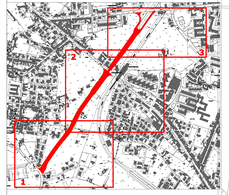

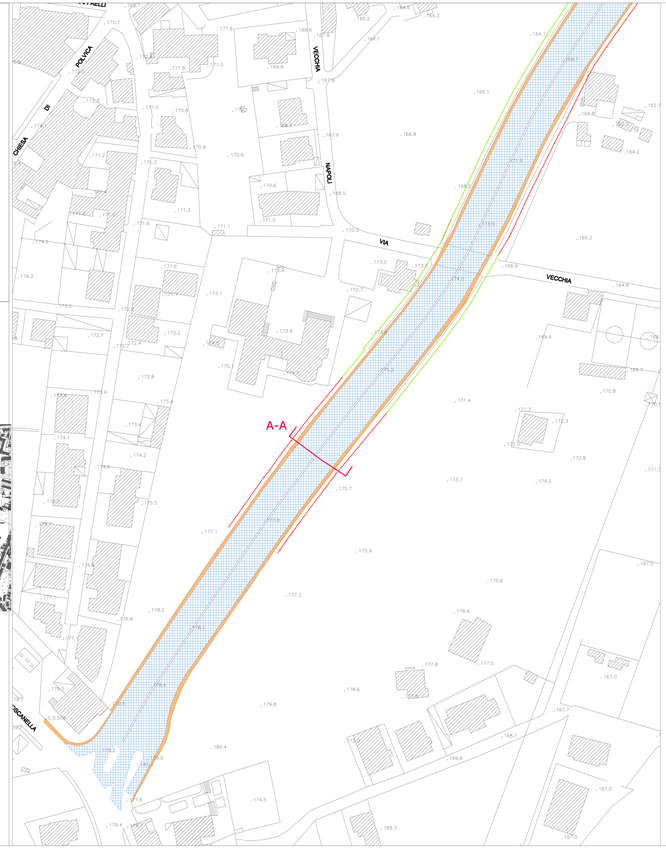

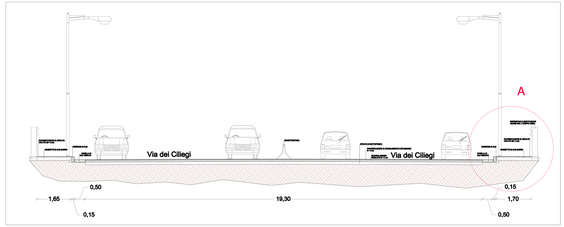

sez. A-A

Tratto 1