IV Direzione Centrale LL. PP.
Servizio Progettazione, Realizzazione, Manutenzione Strade

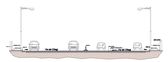

PROGETTO ESECUTIVO

PROGETTO DI MANUTENZIONE STRAORDINARIA E MESSA IN SICUREZZA DI VIA DEI CILIEGI

Titolo elaborato **Particolari**	**Codice** EG ARC 03
Responsabile Unico del Procedimento **Ing. Gennaro Esposito**	**Progettisti** **geom. Raffaele Arula** **arch. Eleonora Giovenna di Girasole** **Ing. Antonio Guida** **Ing. Francesco Rotoli**
data Luglio 2010	**revisione** 0 **scala 1/10 -1/20**

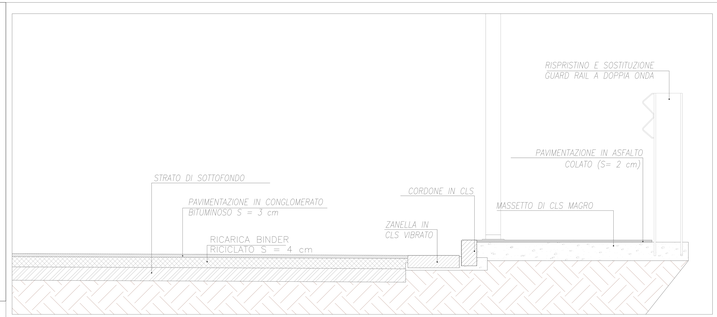

Particolare A pacchetto di pavimentazione stradale in conglomerato bituminoso e dei marciapiedi in asfalto 1/10

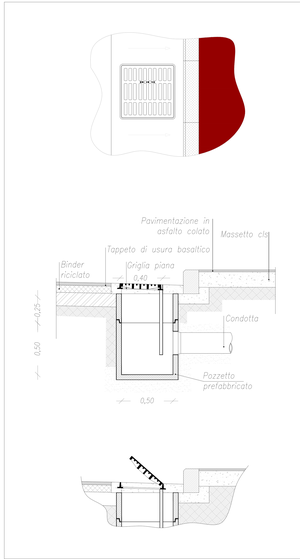

Pianta e sezioni pozzetto 1/10

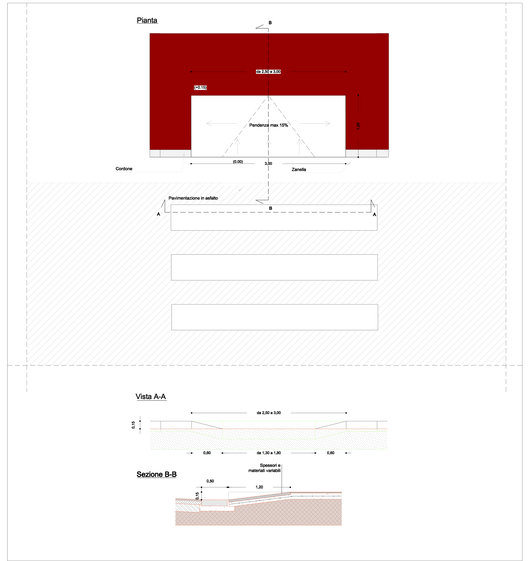

Particolare tipo scivolo marciapiede 1/20