


Inquadramento cartografico - scala 1:4000



TAV.8 Specificazioni -f.11 e 12 (stralcio)

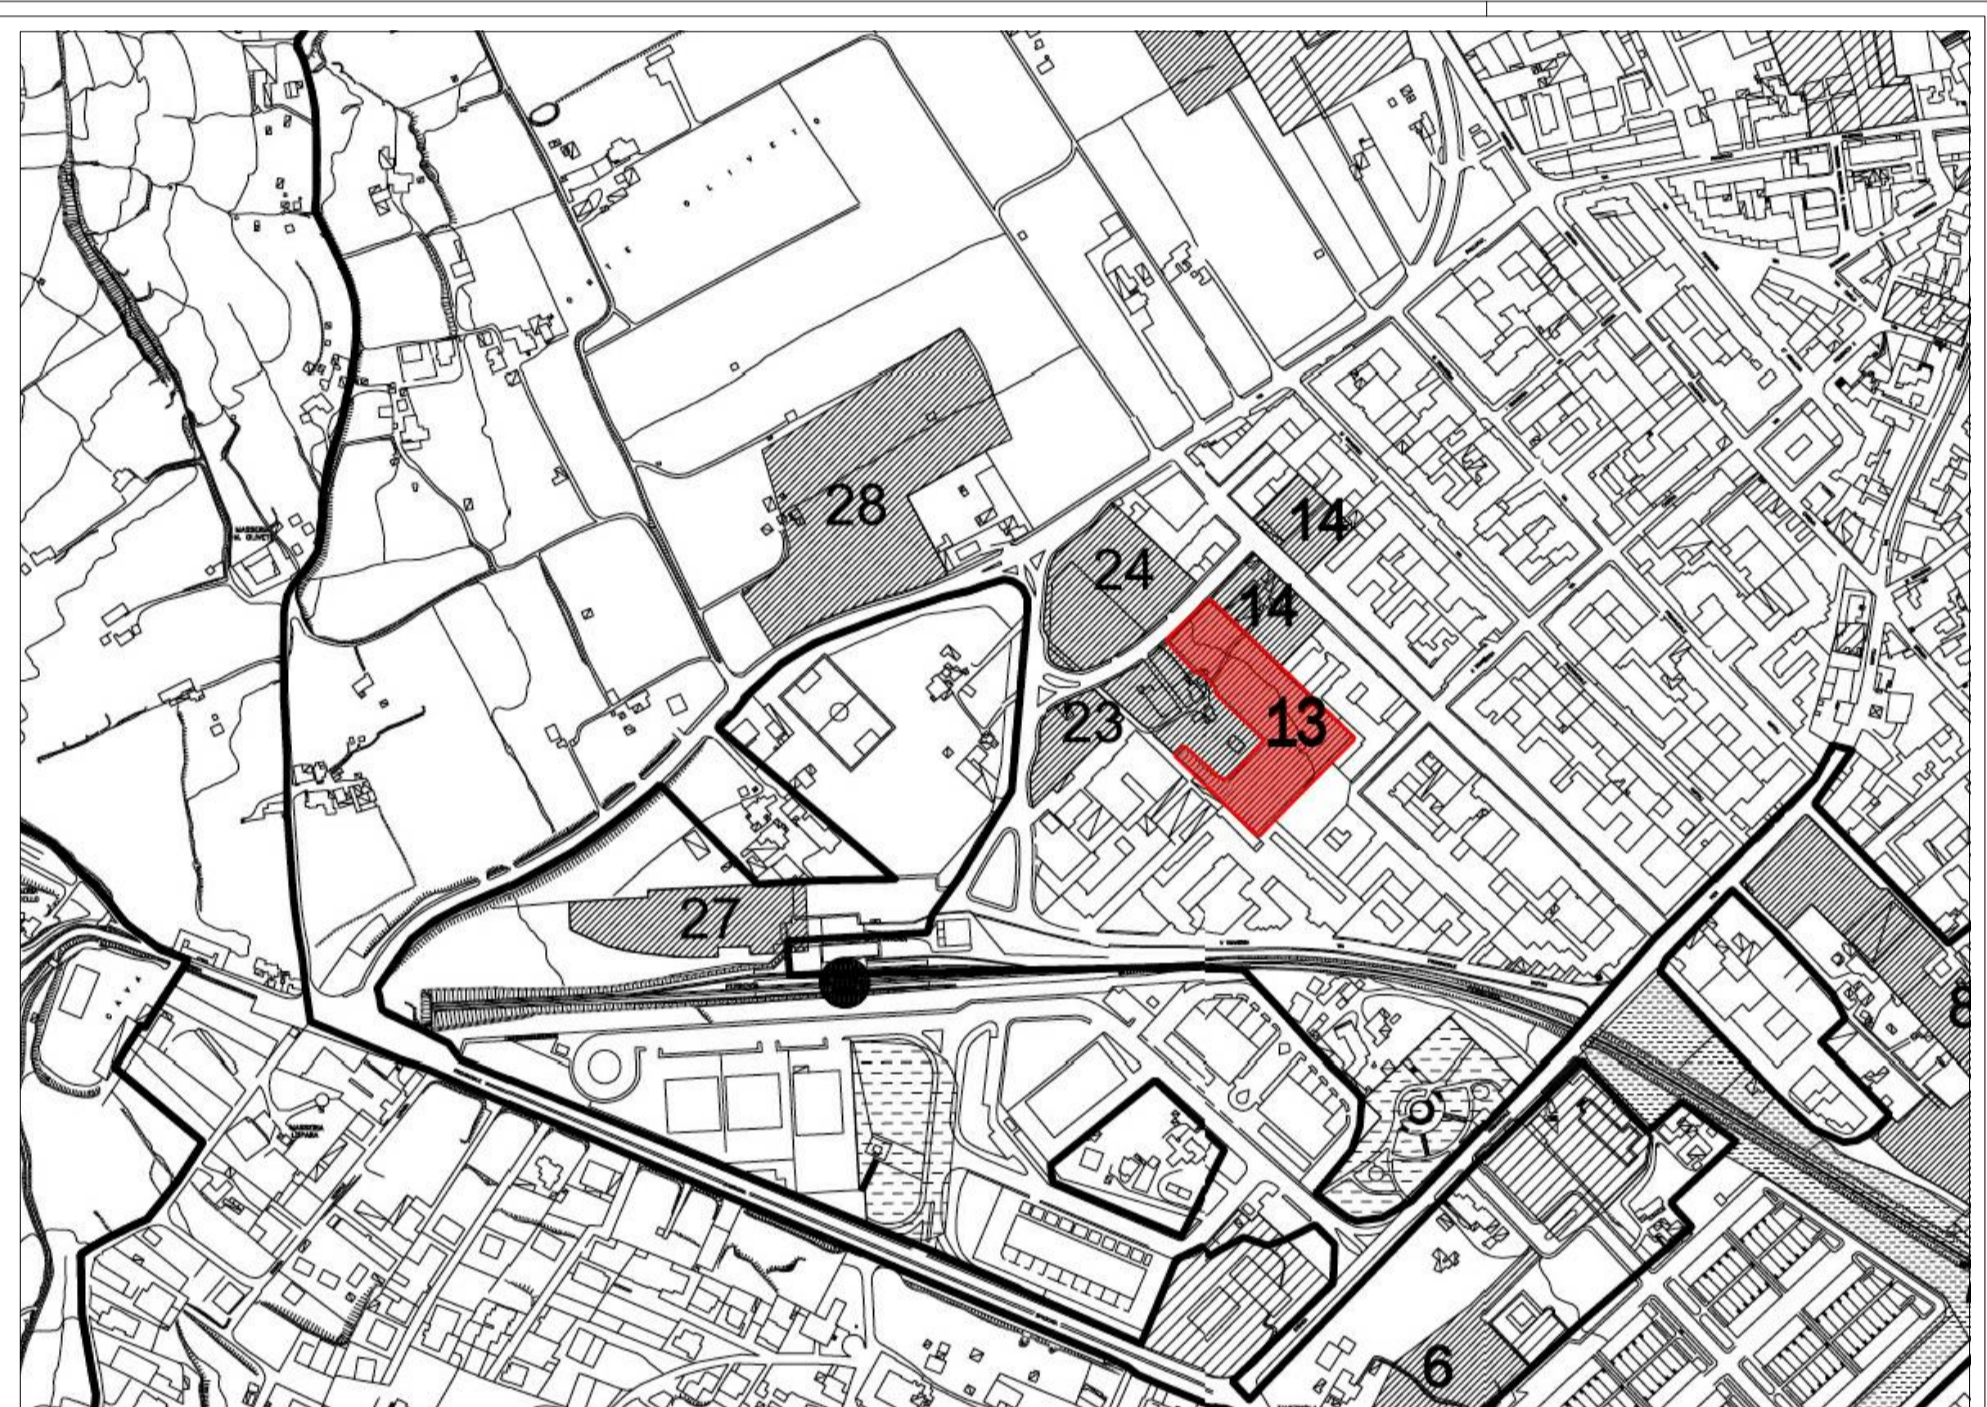

Planimetria catastale - C.T Fgl.65 p.la 1317

COMUNE DI NAPOLI
 Dipartimento di pianificazione urbana

Intervento per la realizzazione di un'attrezzatura sportiva
 assoggettata ad uso pubblico in Napoli a Via De Chirico n.16
 Municipalità IX - Quartiere Pianura

Intervento da realizzare ai sensi della V.G. PRG Comune di Napoli art.56 c.III
 Delibera di G.C. n.1882 del 23.03.2006



arch. Francesco Gamardella
 Via Principe di Piemonte, 11
 80026 Casoria (Na), Italia

PROGETTISTI arch. FRANCESCO GAMARDELLA
 Albo Architetti Napoli n. 11815

Objetto dell'intervento: Realizzazione di un'attrezzatura sportiva (campi sportivi) per il
 gioco del calcio a 5 e calcio a 8 con relativi servizi.

Luogo dell'intervento: Napoli - Municipalità IX - Quartiere Pianura
 Via De Chirico

Dati catastali : Catasto terreni - Foglio 65, particella 1317

IL PROPONENTE POLVERINO ANNA
 nata a Napoli il 07.01.1962
 c.f. PLNNA62547829D

S.R.	F.G.	DISCIPLINA PERI-PER-PROGETTUALI ENTI COMPONENTI	DATA	REV.
REDAZIONE TAVOLE	APPROVATO	30.07.2013	3.1	
AN_01	ANALISI URBANA PROGETTO PRELIMINARE	DOCUMENTI CARTOGRAFICI Inquadramento, PRG tav.8 f.11-12(stralcio), Visore Urb.		
FILENAME:	W.O. NUMBER: 2012/01-Pianura	RF. CD/MESSA: 2013/08-Urb_Planura	FORMATO:	SCALA: 1:4000

