



Direzione Centrale
Infrastrutture, Lavori Pubblici e Mobilità
Servizio Mobilità Sostenibile

ORDINANZA DIRIGENZIALE N. 513 del 16 novembre 2018

OGGETTO: istituzione, dal 19/11/2018 al 21/11/2018, di un particolare dispositivo di traffico per lavori in via Aniello Falcone, all'altezza del civico 332 (parco Lamaro).

IL DIRIGENTE

Premesso che il Servizio Attività Tecniche della Municipalità 5, con nota PG/2018/886795 del 12.10.2018, ha convocato un sopralluogo per il giorno 18/10/2018, al fine di stabilire modalità di esecuzione dei lavori di rimozione dell'impianto di distribuzione di carburanti, dismesso, di proprietà della Soc. "ESSO Italiana s.r.l.", sito in Via A. Falcone alt. civ. 332 (Rif. Prat. O.S. n. 057/2018 del 25.07.2018).

Visto che il dispositivo di traffico temporaneo da attuarsi, concordato in sede di sopralluogo, è stato approvato nella seduta del 13/11/2018 dalla "Conferenza Permanente dei Servizi per l'organizzazione dei piani di traffico relativi all'attivazione dei cantieri di lavoro e delle manifestazioni".

Ritenuto che, per i motivi sopra esposti, si possa adottare il provvedimento riportato nella parte dispositiva del presente atto amministrativo.

Letti altresì il D. L.º 30/04/1992 n°285 e successive integrazioni, il D. L.º 267/2000, i Decreti Ministeriali 10/07/2002 e 04/03/2013 relativi ai cantieri stradali.

ORDINA

Istituire, nei giorni 19/11/2018, 20/11/2018 e 21/11/2018, in via Aniello Falcone, all'altezza del civico 332 – parco Lamaro, il seguente dispositivo di traffico, rappresentato nel grafico allegato che è parte integrante del presente atto:

1. senso unico alternato regolato con semafori, dalle ore 7:00 alle ore 18:00;
2. limite di velocità di 20 km/h;
3. n. 2 attraversamenti pedonali, uno a monte ed uno a valle dell'area interessata dai lavori.
4. sospendere le due aree di fermata dei mezzi pubblici di linea, contrassegnate dalla palina ANM "infostop" n. 3260 (fronte civ. 340 direzione Vomero) e dalla palina ANM "infostop" n. 3268 (altezza civ. 340 in direzione Via Tasso);
5. sospendere gli stalli di sosta per motoveicoli e l'area per le campane della raccolta differenziata della Soc. ASIA Napoli, presenti subito dopo l'area di fermata dei mezzi pubblici di linea contrassegnata dalla palina ANM "infostop" n. 3260, in direzione Vomero;
6. il flusso veicolare da e per l'accesso al civico 332 – parco Lamaro, sarà regolato da movieri.

Ogni altra Ordinanza, in contrasto con la presente, è da ritenersi sospesa.

L'impresa esecutrice dei lavori procederà alla installazione sia della segnaletica necessaria per l'attuazione del presente dispositivo di traffico provvisorio, sia alla installazione della segnaletica di cantiere, nonché alla rimozione della predetta segnaletica nonché al ripristino dello stato dei luoghi, al completamento dell'intervento.

E' a carico del Direttore dei Lavori: *la redazione del piano di segnalamento provvisorio; la verifica dell'avvenuta e corretta apposizione della segnaletica prima dell'inizio dei lavori; il ripristino al termine dei lavori della segnaletica preesistente; la comunicazione, al Servizio Mobilità Sostenibile ed al Servizio Autonomo Polizia Locale, dell'eventuale modifica delle date di inizio e fine lavori.*

Il Servizio Autonomo Polizia Locale è autorizzato ad adottare ogni altro provvedimento di carattere contingente che si ritenga necessario per la disciplina e la sicurezza della circolazione veicolare e pedonale qualora se ne rendesse la necessità.

Il Servizio Autonomo di Polizia Locale è incaricato di vigilare, unitamente a tutti gli altri Agenti della Forza Pubblica previsti dall'art. 12 del D.L.º 30/04/1992 n°285, per l'esatta osservanza della presente Ordinanza.

A norma dell'art.3 comma 4 della legge 241/1990, avverso la presente Ordinanza, chiunque abbia interesse potrà ricorrere, entro sessanta giorni dalla sua pubblicazione, al Tribunale Amministrativo Regionale, ovvero entro centoventi giorni dalla pubblicazione, al Capo dello Stato.

Ai sensi dell'art. 37 del C.d.S., D.Lgs. 285/92, avverso il presente provvedimento è ammesso ricorso, da chi abbia interesse all'apposizione della segnaletica, al Ministero delle Infrastrutture e dei Trasporti, entro sessanta giorni dalla pubblicazione, con le formalità stabilite dall'art. 74 del Regolamento di Esecuzione D.P.R. 495/92.

Sottoscritta digitalmente da
Il Dirigente
ing. Giuseppe D'Alessio


PLANIMETRIA STATO ATTUALE CON INDICAZIONE DELL'OCCUPAZIONE SUOLO PUBBLICO E CON LA SEGNALETICA STRADALE TEMPORANEA AGGIUNTIVA - SCALA 1:100

LEGENDA

AREA DA OCCUPARE TEMPORANEAMENTE E DA RIPRISTINARE A REGOLA D'ARTE

ZONA 1: su sede stradale = 60,00 mq

ZONA 2: su marciapiede = 40,00 mq

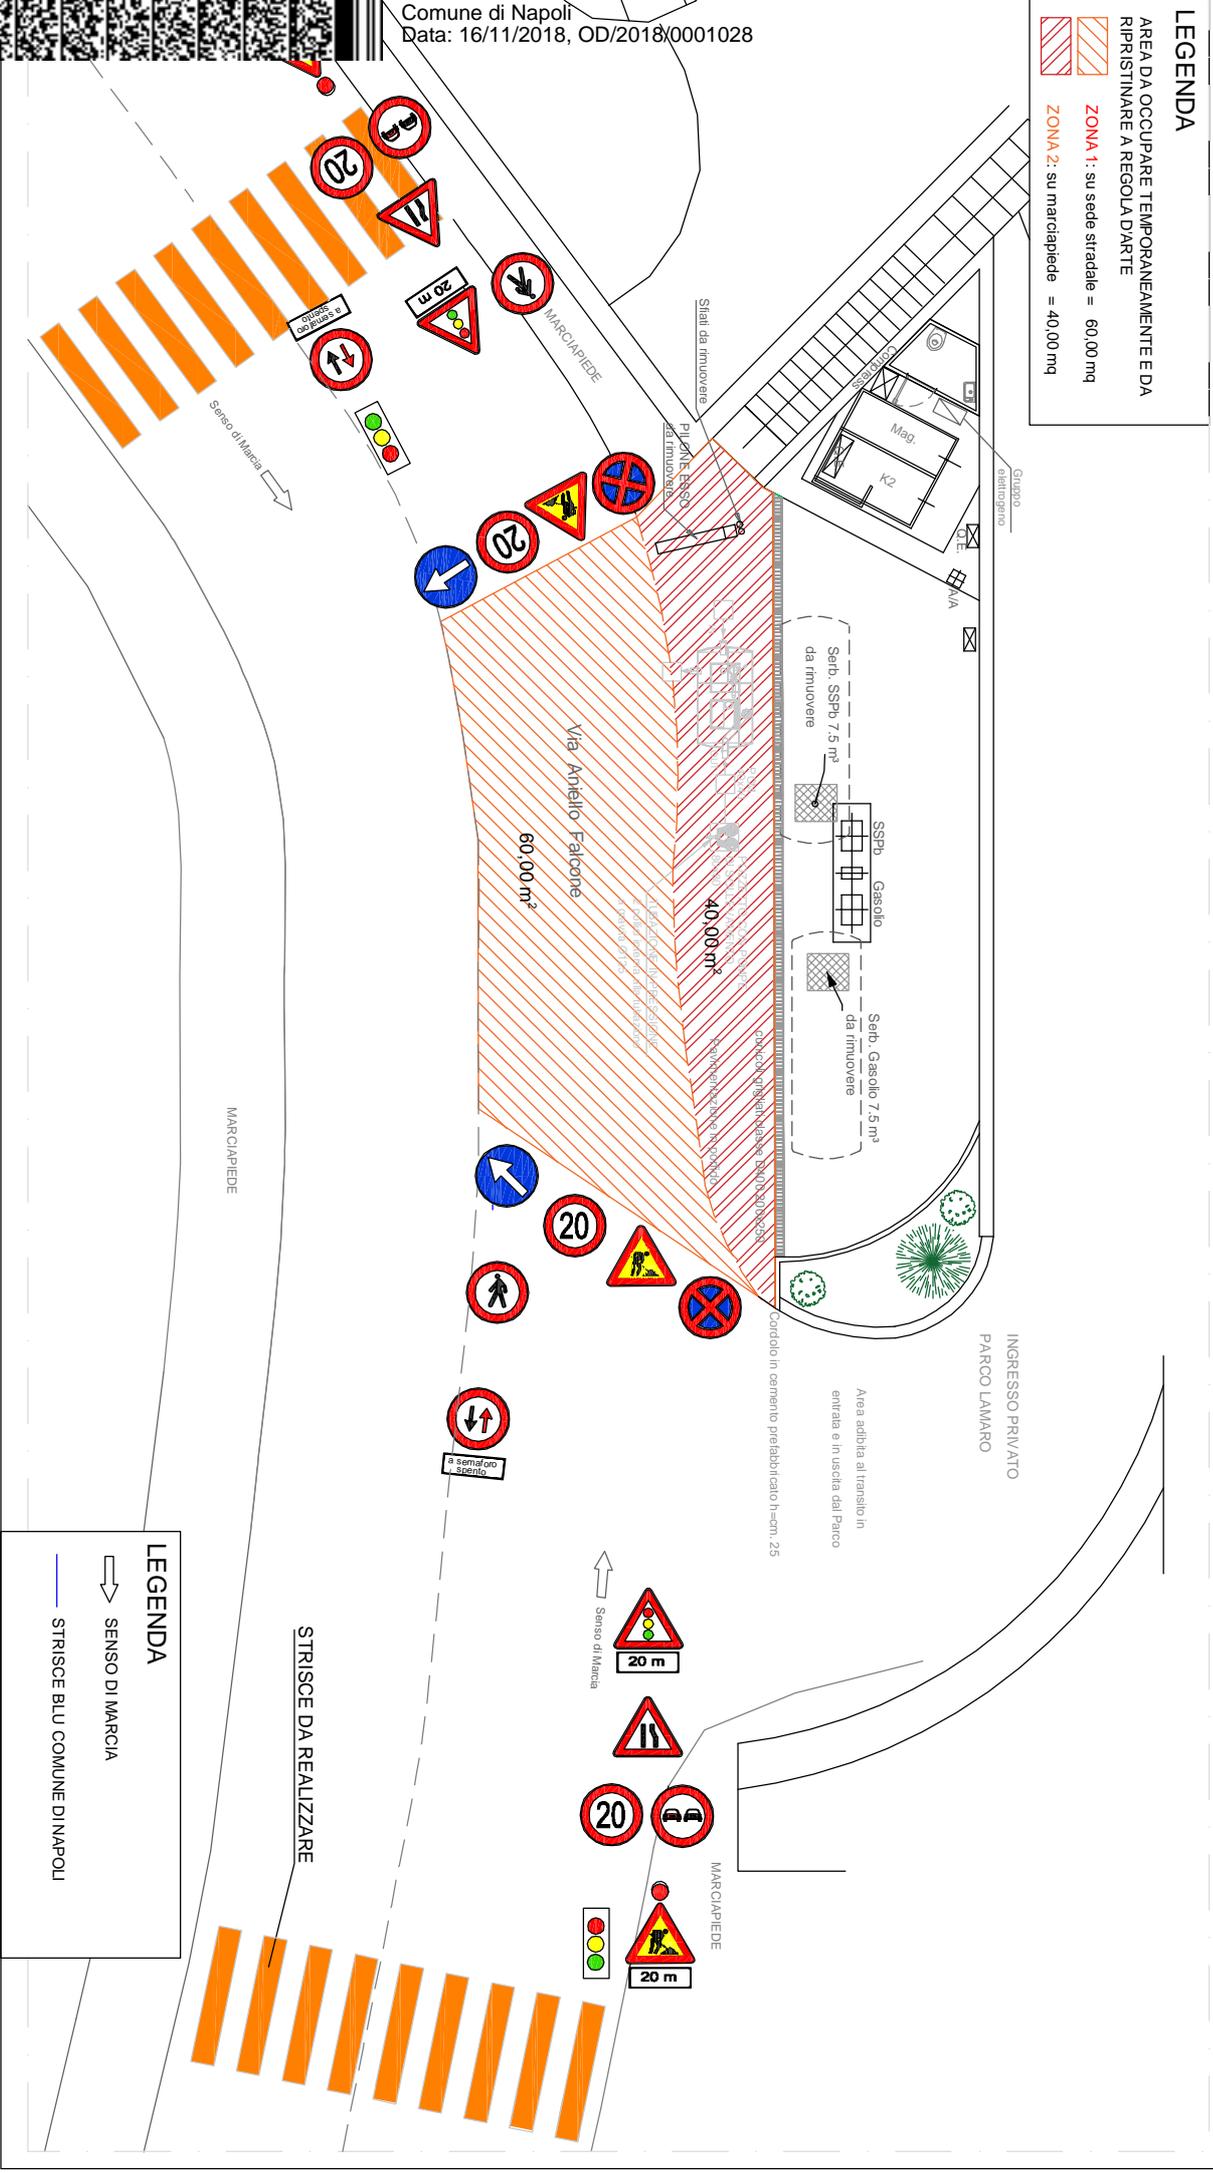

LEGENDA

⇨ SENSO DI MARCIA

— STRISCE BLU COMUNE DI NAPOLI

STRISCE DA REALIZZARE