

LEGENDA

Tracciato rete elettrica di Bassa Tensione (BT) e cavidotto

Pozzetto elettrico

QG-X

Quadro Generale - Cabina X - punto di consegna


QG-X

Quadro Generale - Cabina X

QS-XY

Quadro esterno di Zona - Cabina X Progr. YY

Parco cimiteriale

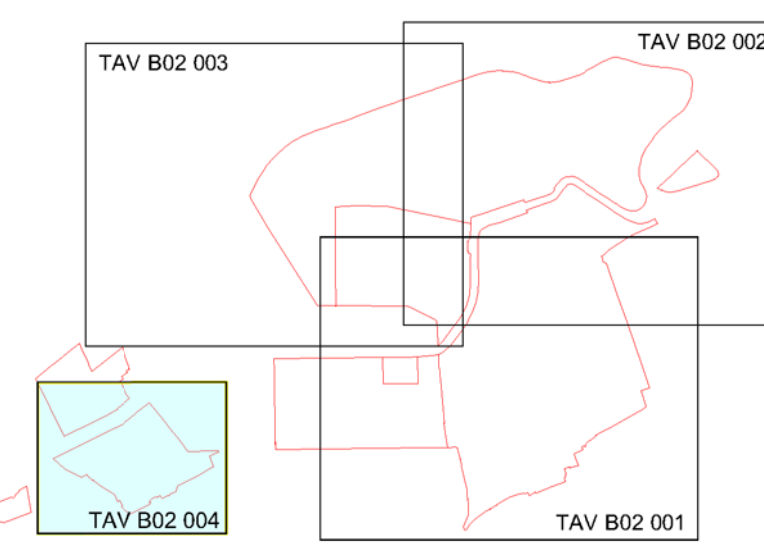

Nota:

La rete di distribuzione principale e secondaria è realizzata in parte anche in linea aerea.

Ed. n°	DATA	REDATTO	DESCRIZIONE

COMUNE DI NAPOLI

SELAV SpA

Via Nuova Poggioreale, 156 A/B

80143 Napoli

Tel. 081 2583210

P.IVA: 02090540632

Titolo del progetto:

PROJECT FINANCING PER L'AFFIDAMENTO IN CONCESSIONE DEI SERVIZI DI GESTIONE DELL'ILLUMINAZIONE AMBIENTALE E VOTIVA NEI CIMITERI DEL COMUNE DI NAPOLI

Tipo di progetto:

STUDIO DI FATTIBILITÀ

Progettista:

AIR SUPPORT

SOCIETÀ DI INGEGNERIA

Via Nevio 102/ C - 80122 Napoli

Tel. / Fax: (+39) 081 5861162

E-mail: info@airsupport.it

http://www.airsupport.it

Il direttore tecnico

Ing. Antonio Tamburo

Coordinatore tecnico del progetto:

Ing. Sergio Sanguedolce

Titolo della tavola:

Parco cimiteriale di Poggioreale
Cimitero S.Maria del Pianto
Layout distribuzione principale di Bassa Tensione
Stato attuale e Progetto

Tavola n°:

TAV B02 004

Edizione:

01.00

File name:

14093 SEV PRE TAV B02 004 Ed01.00

Scala:

1:500

Formato:

A1

Data:

15/09/2014

Redatto:

Ing. G. Olostro Cirella
Arch. G. Carpentieri

Controllato:

Ing. S. Sanguedolce

Approvato:

SELAV SpA
Via Nuova Poggioreale, 156 A/B
Napoli - P.IVA: 02090540632

A norma di legge il progettista si riserva la proprietà di questo elaborato con divieto di riproduzione o renderlo noto a terzi senza autorizzazione