



PROGETTO PRELIMINARE

Elaborato
PR_AR_006

Tipo
ABACO DELLE SEZIONI TIPICHE DEI PERCORSI E ABACO DELLE ESSENZE ARBORE ED ARBUSTIVE PER LE SISTEMAZIONI A VERDE ORNAMENTALE

Descrizione
SEZIONI TIPICHE PER LA REALIZZAZIONE DEI PERCORSI DI PROGETTO E GRAFICI CON LE INDICAZIONI DELLE ESSENZE ARBORE ED ARBUSTIVE PER LE SISTEMAZIONI A VERDE ORNAMENTALE

Scala:
Varie

DIRIGENTE SERVIZIO
CIMITERI CITTADINI
dott. Andrea de Giacomo


RESPONSABILE DEL PROCEDIMENTO
E DELLA PROGETTAZIONE
ing. Giuseppe Solar




COMUNE DI NAPOLI
DIREZIONE CENTRALE PATRIMONIO
SERVIZIO CIMITERI CITTADINI

MARZO 2015


TIPOLOGIA PERCORSI

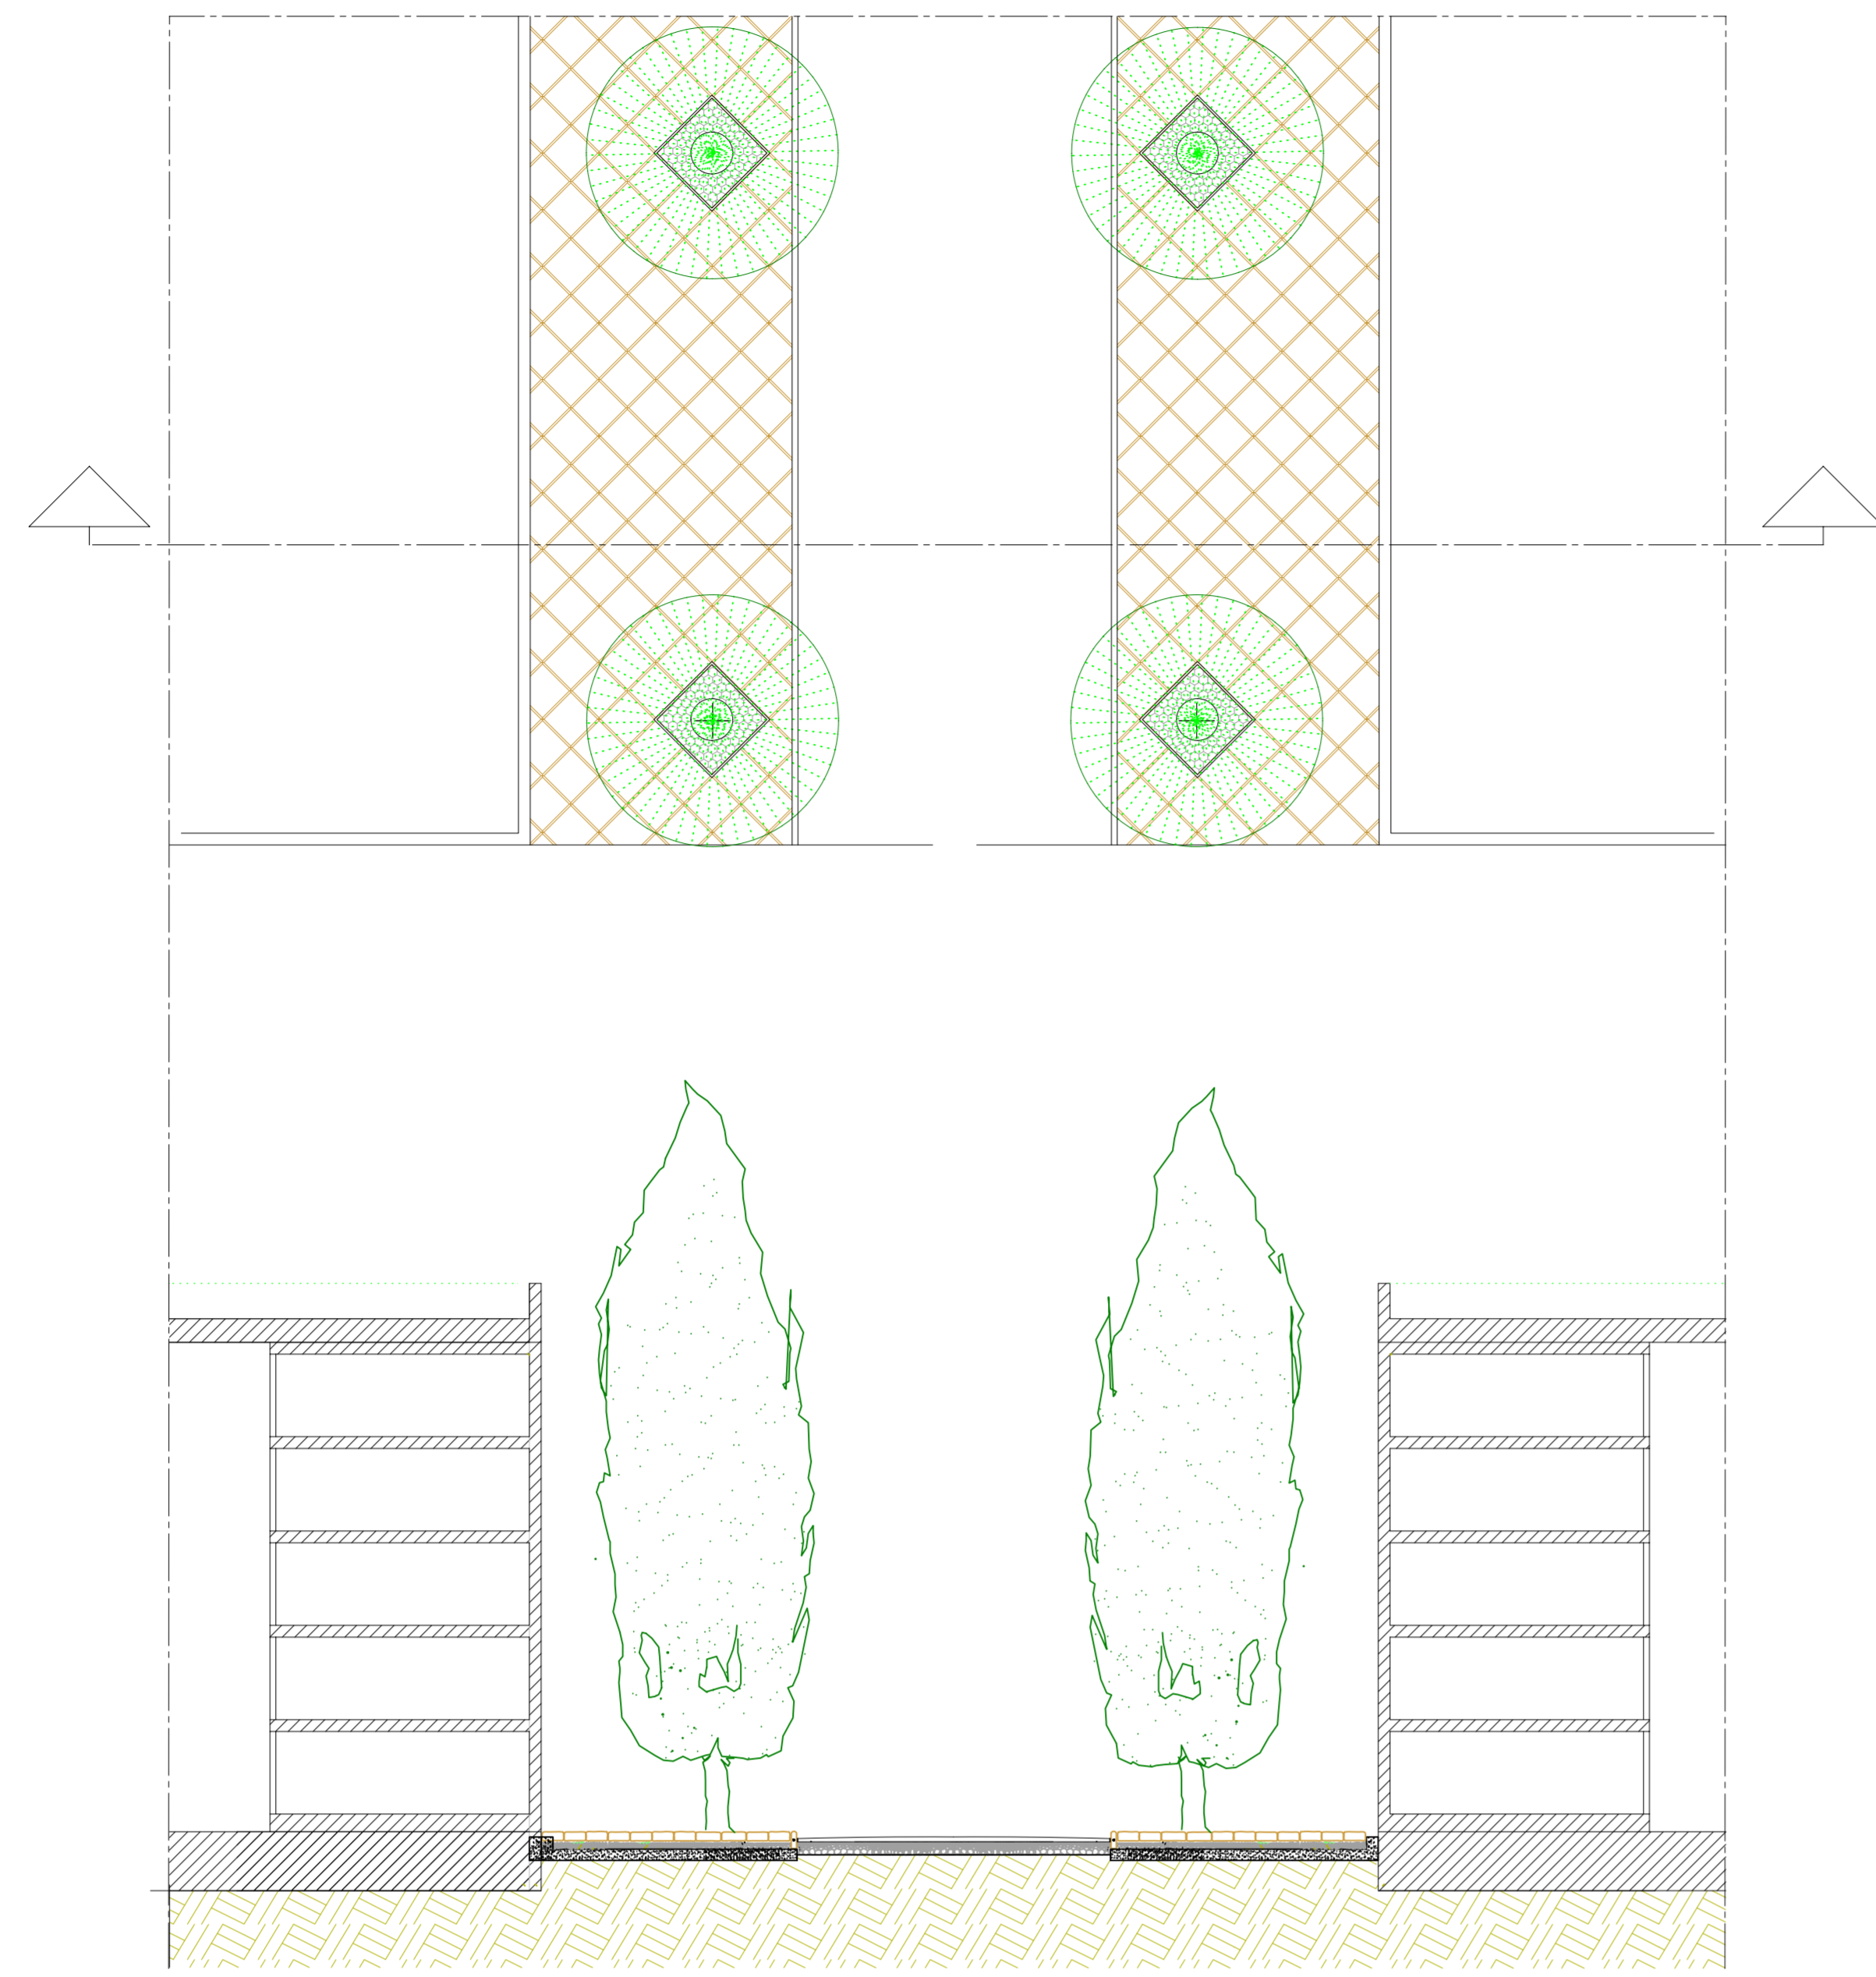


Sezione tipo Viale principale ex serre

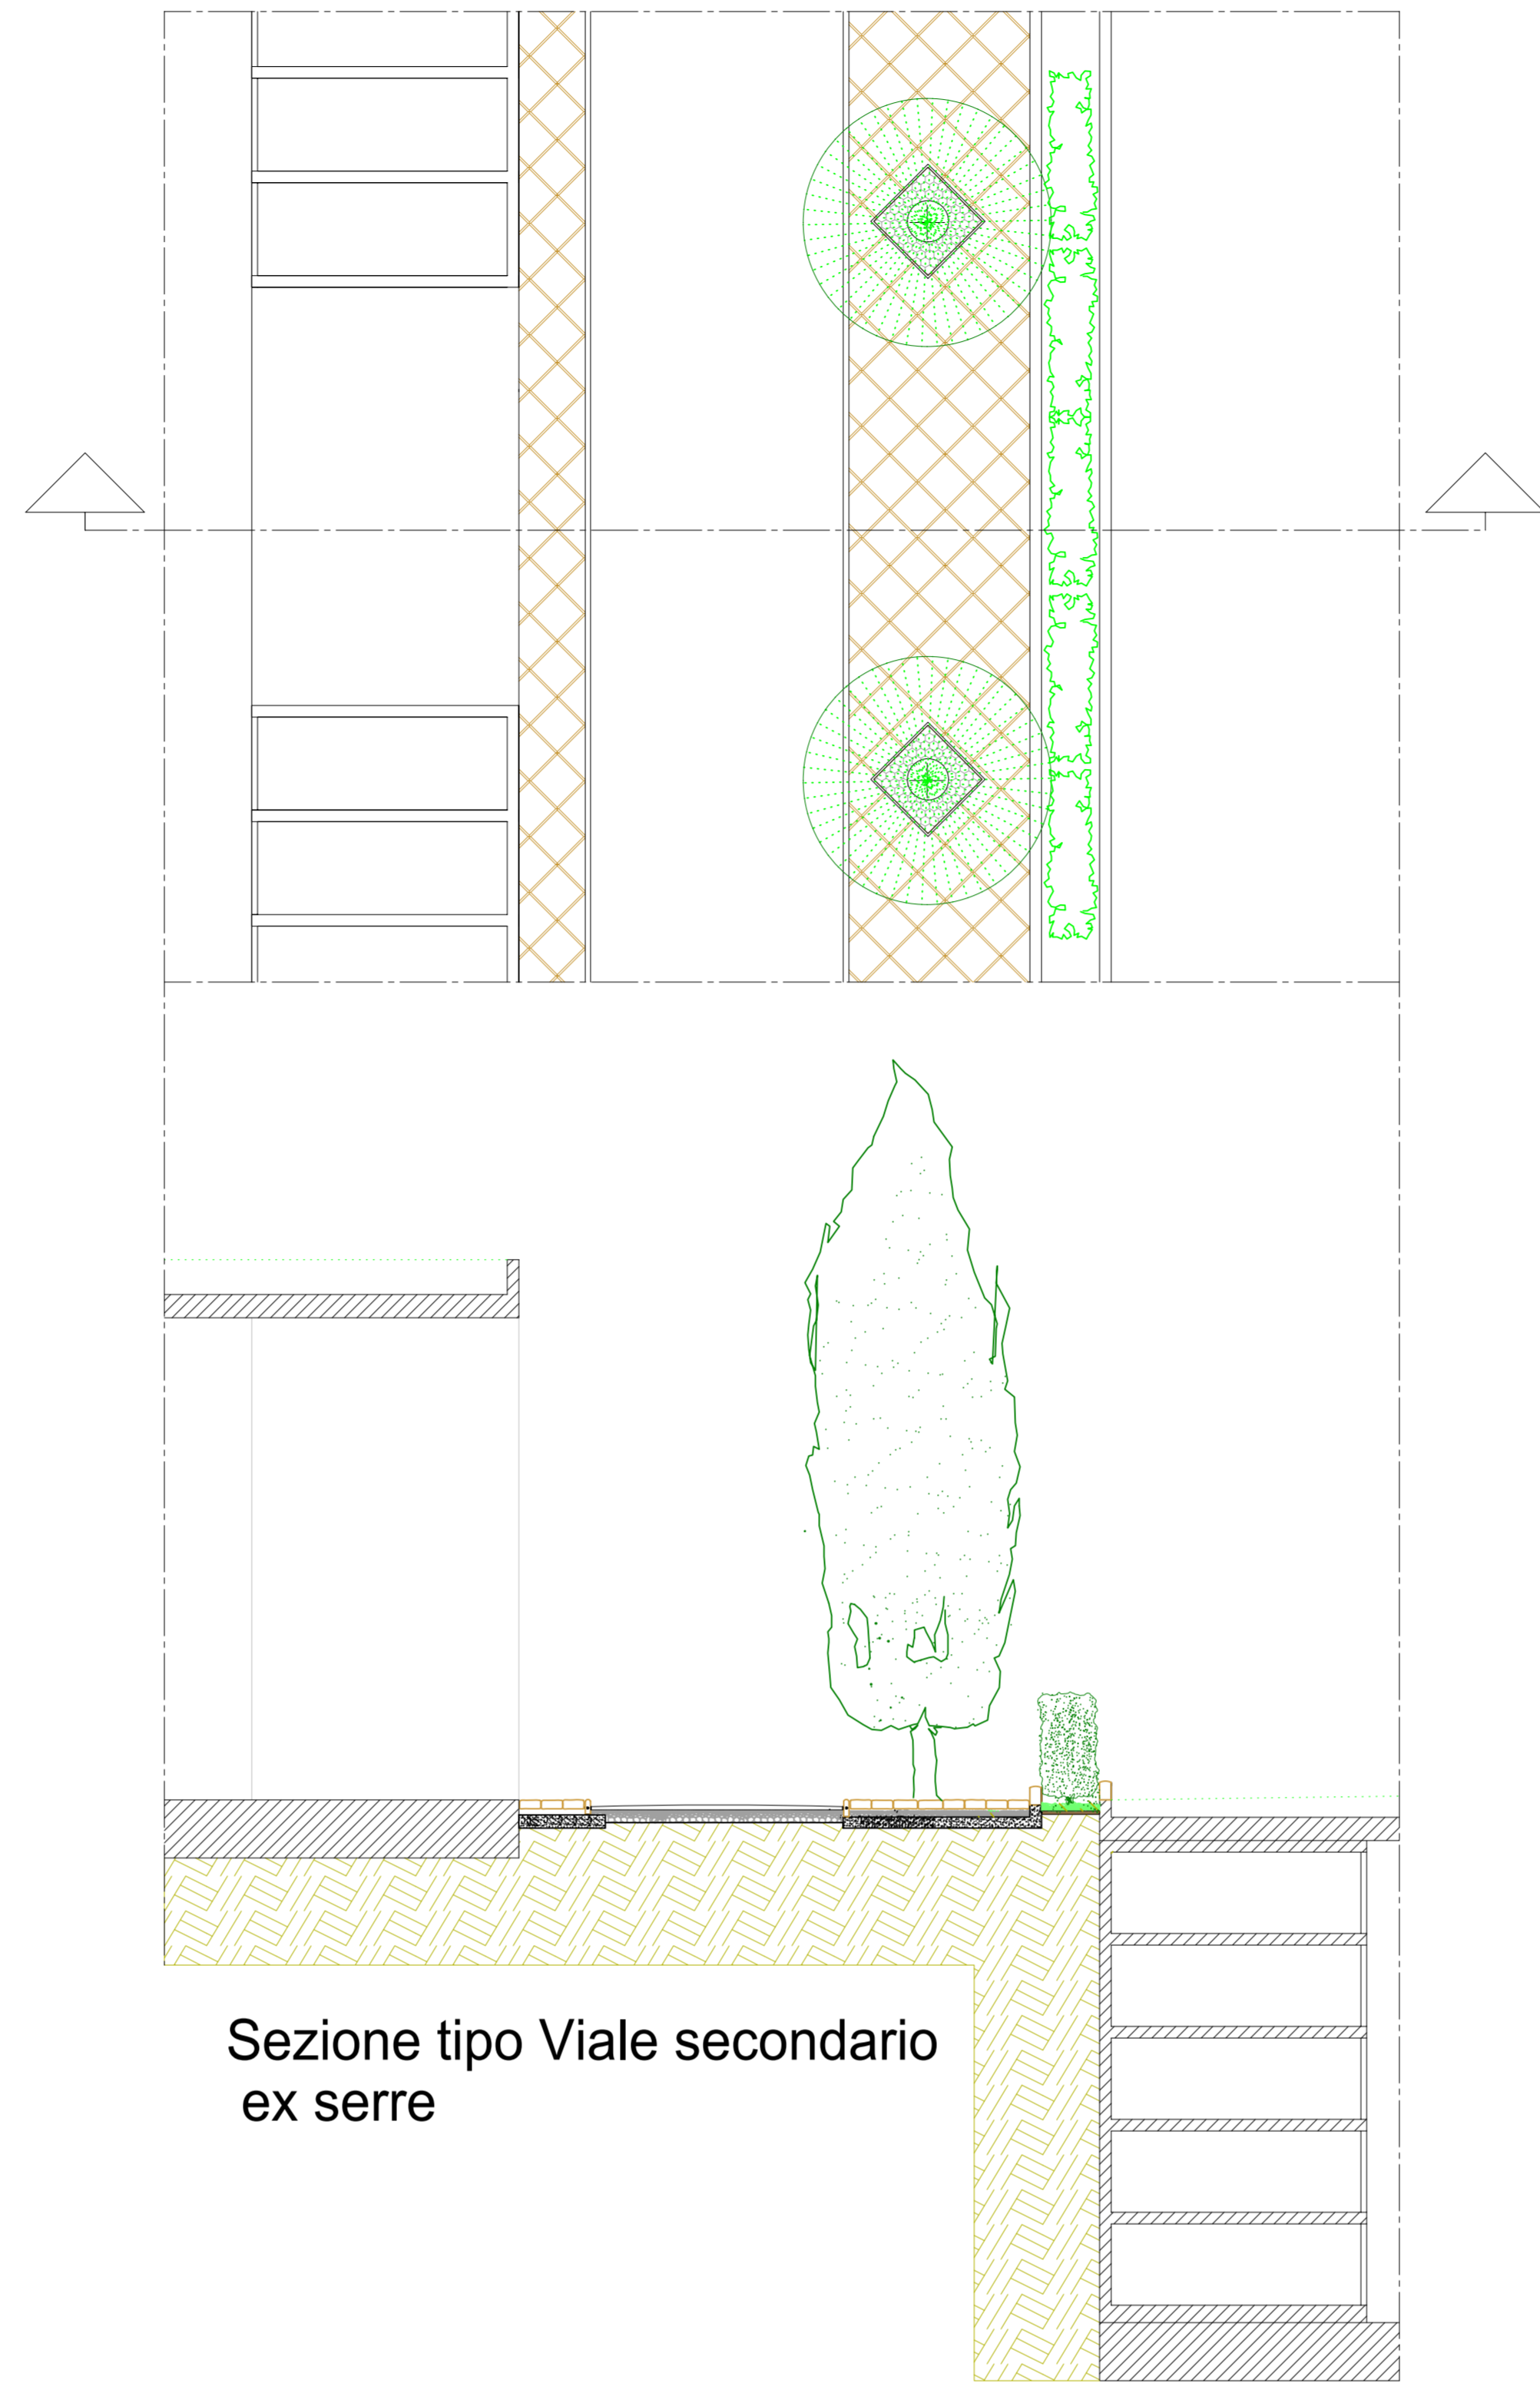


Sezione tipo Viale secondario ex serre

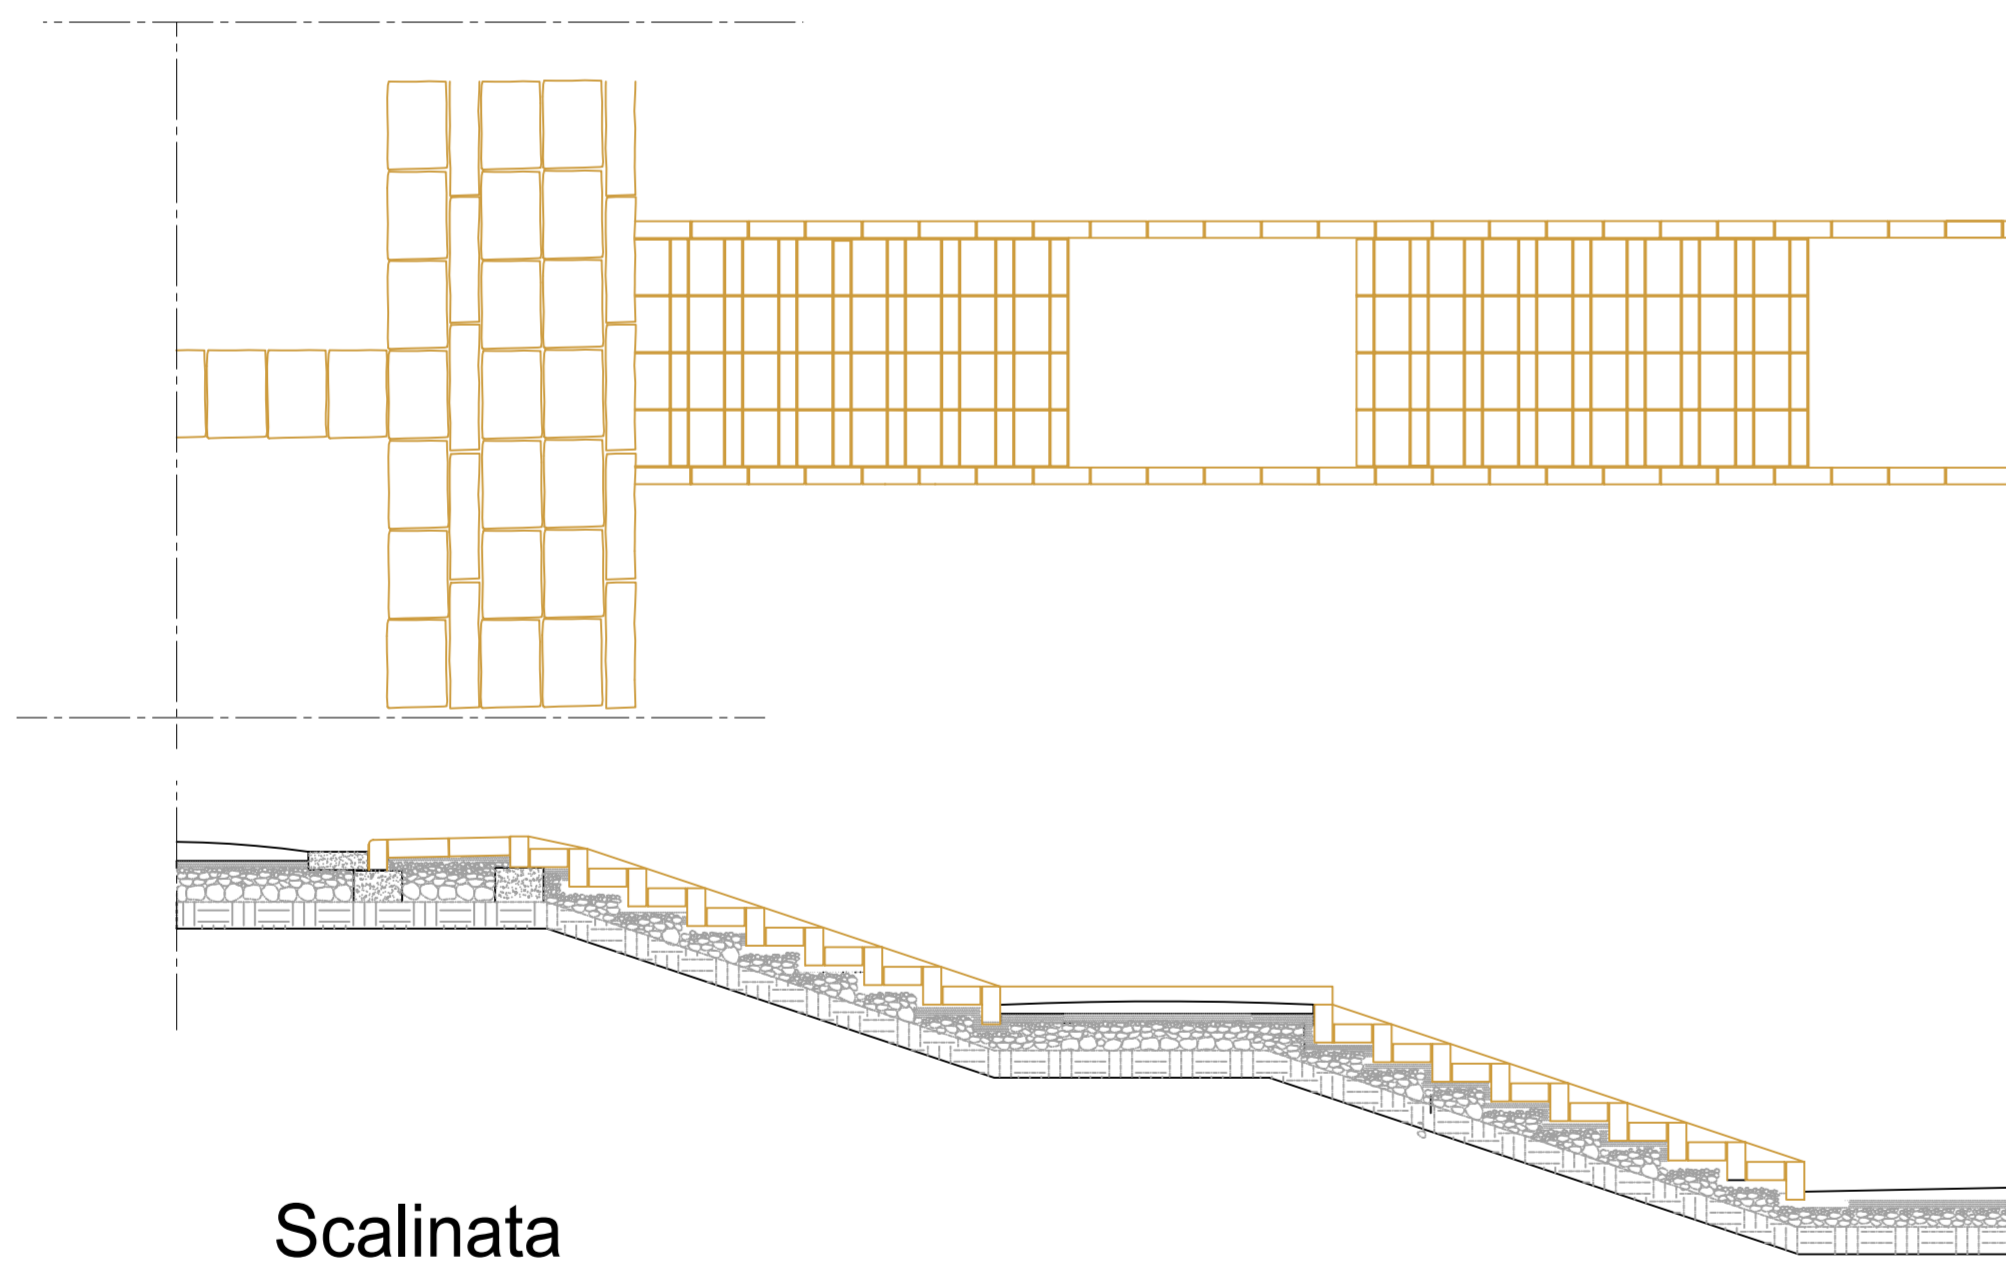


Scalinata

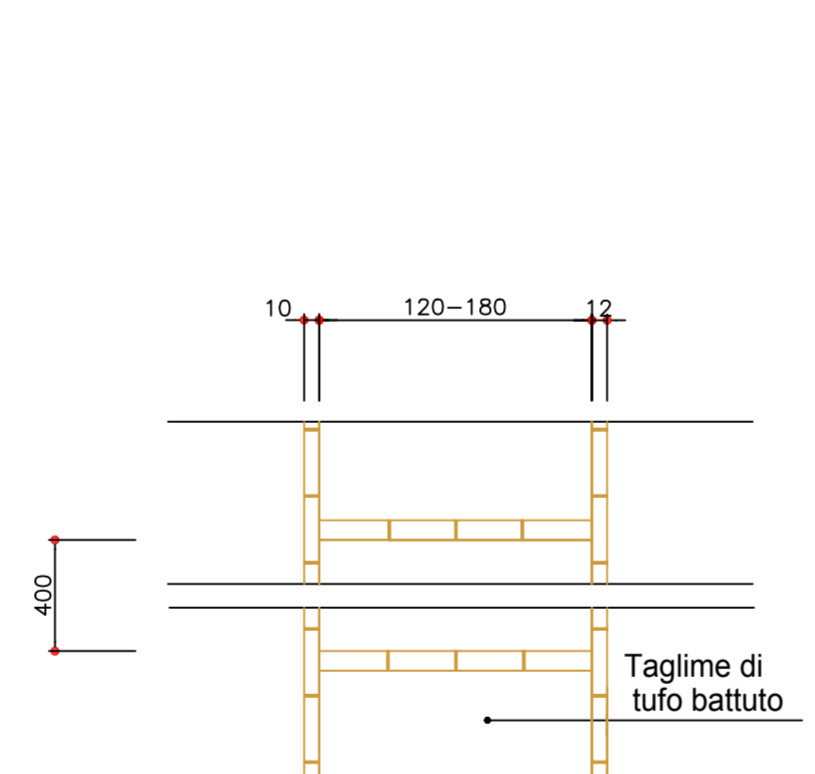


Viale pedonale

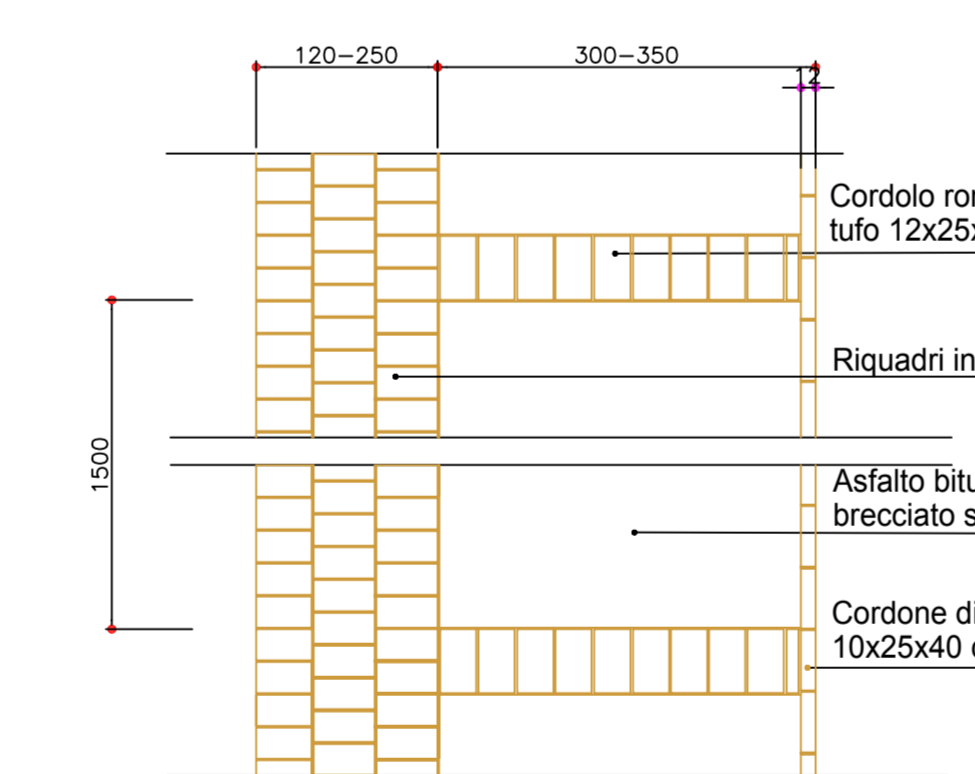


Viale carrabile secondario

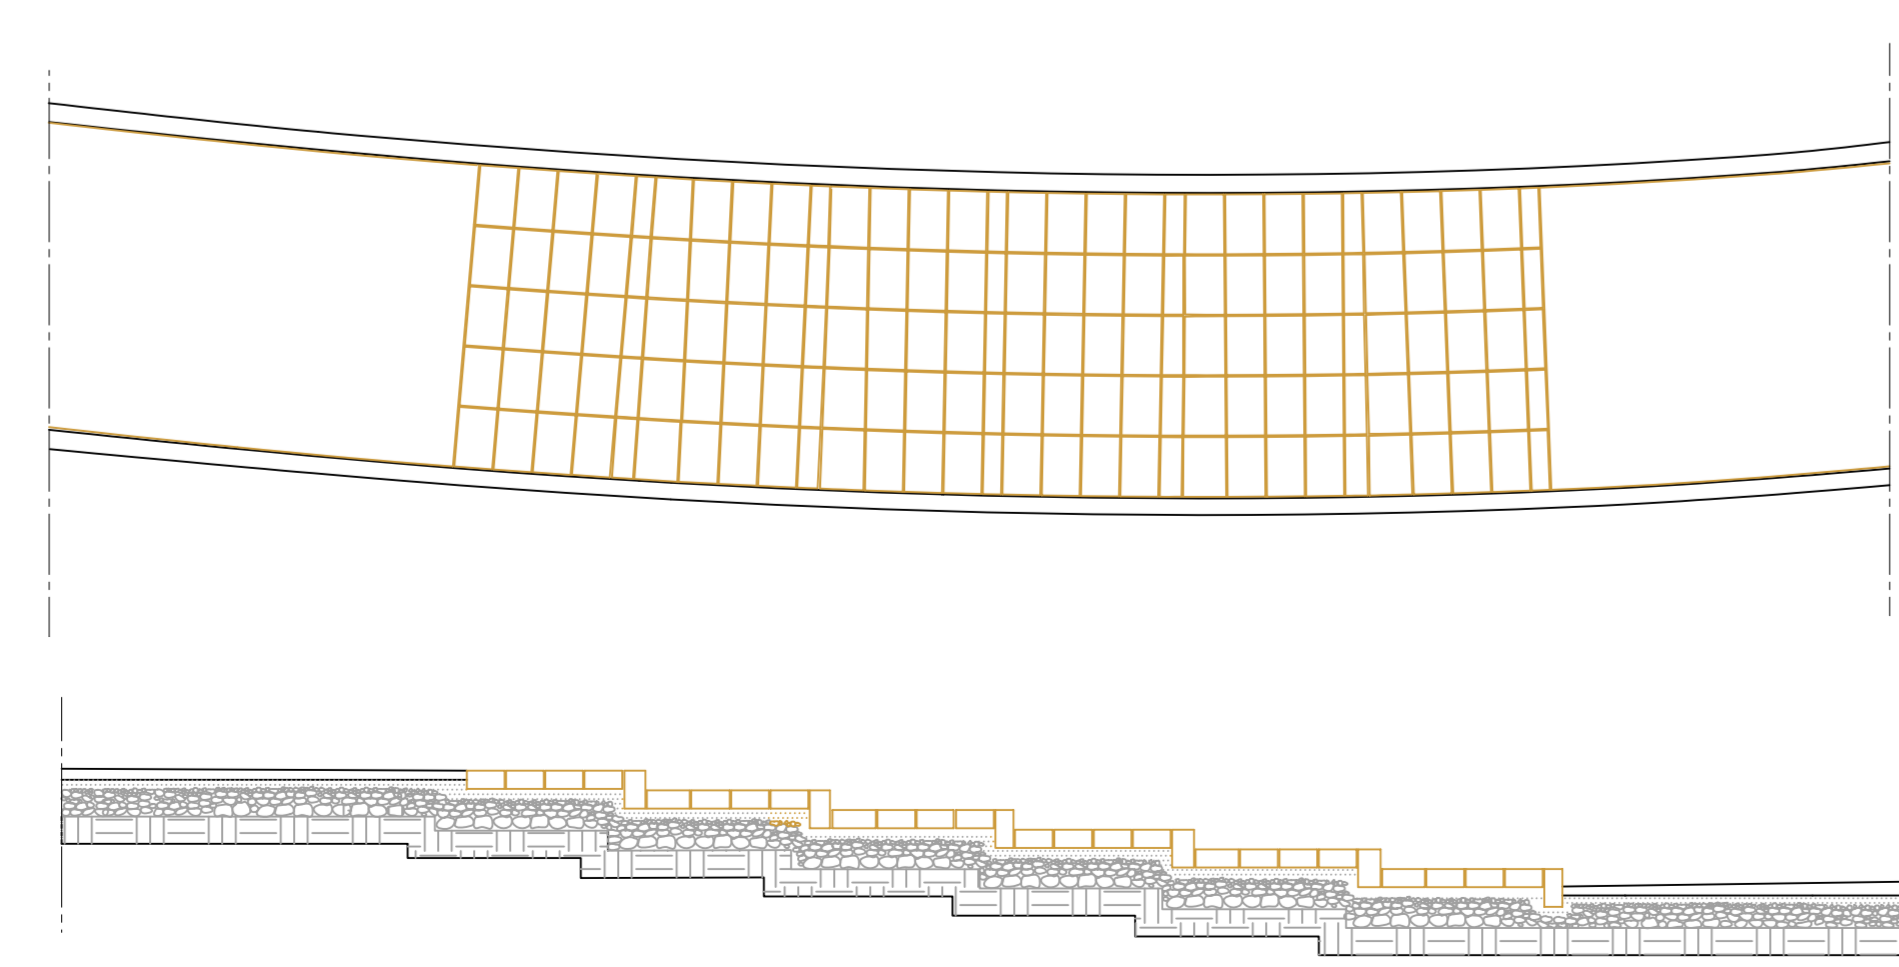

Cordonata

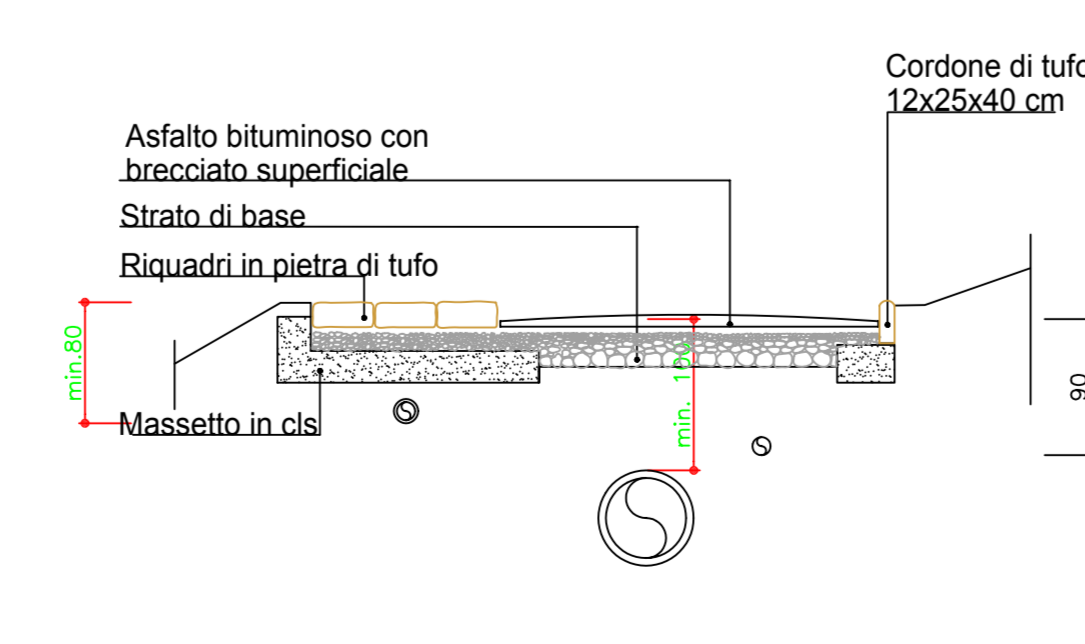


Strada di accesso tipo

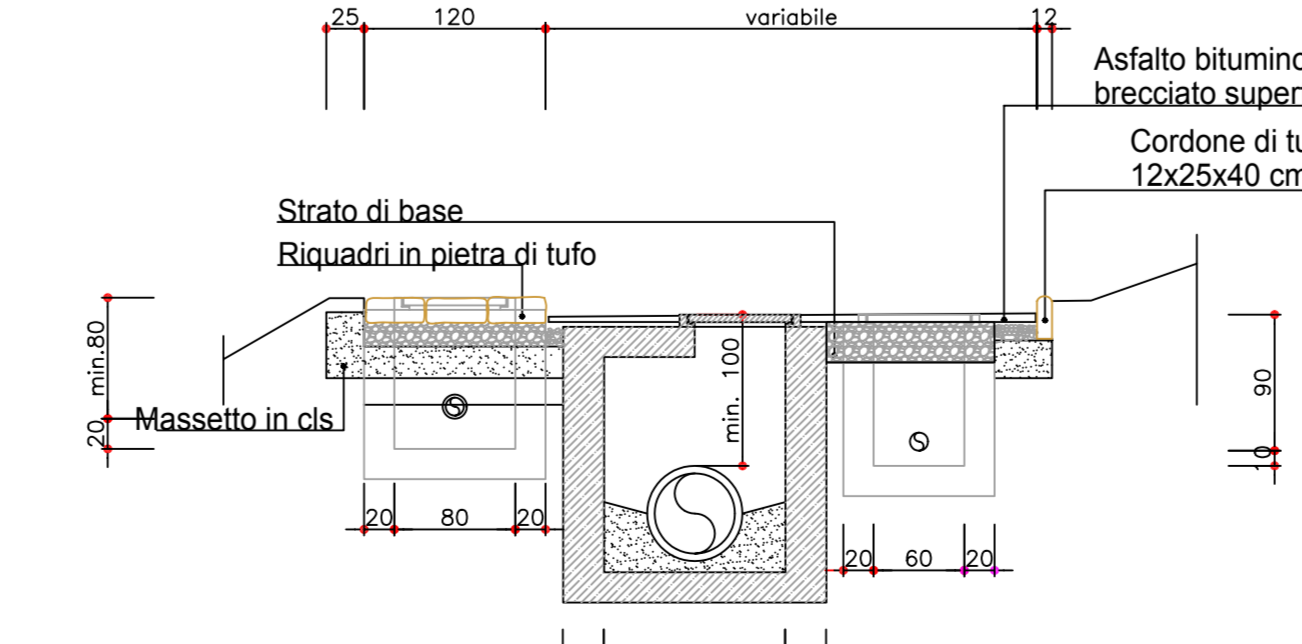

Viale carrabile


TIPOLOGIA VERDE E ALBERATURE

1) Filari di alberature di quinta

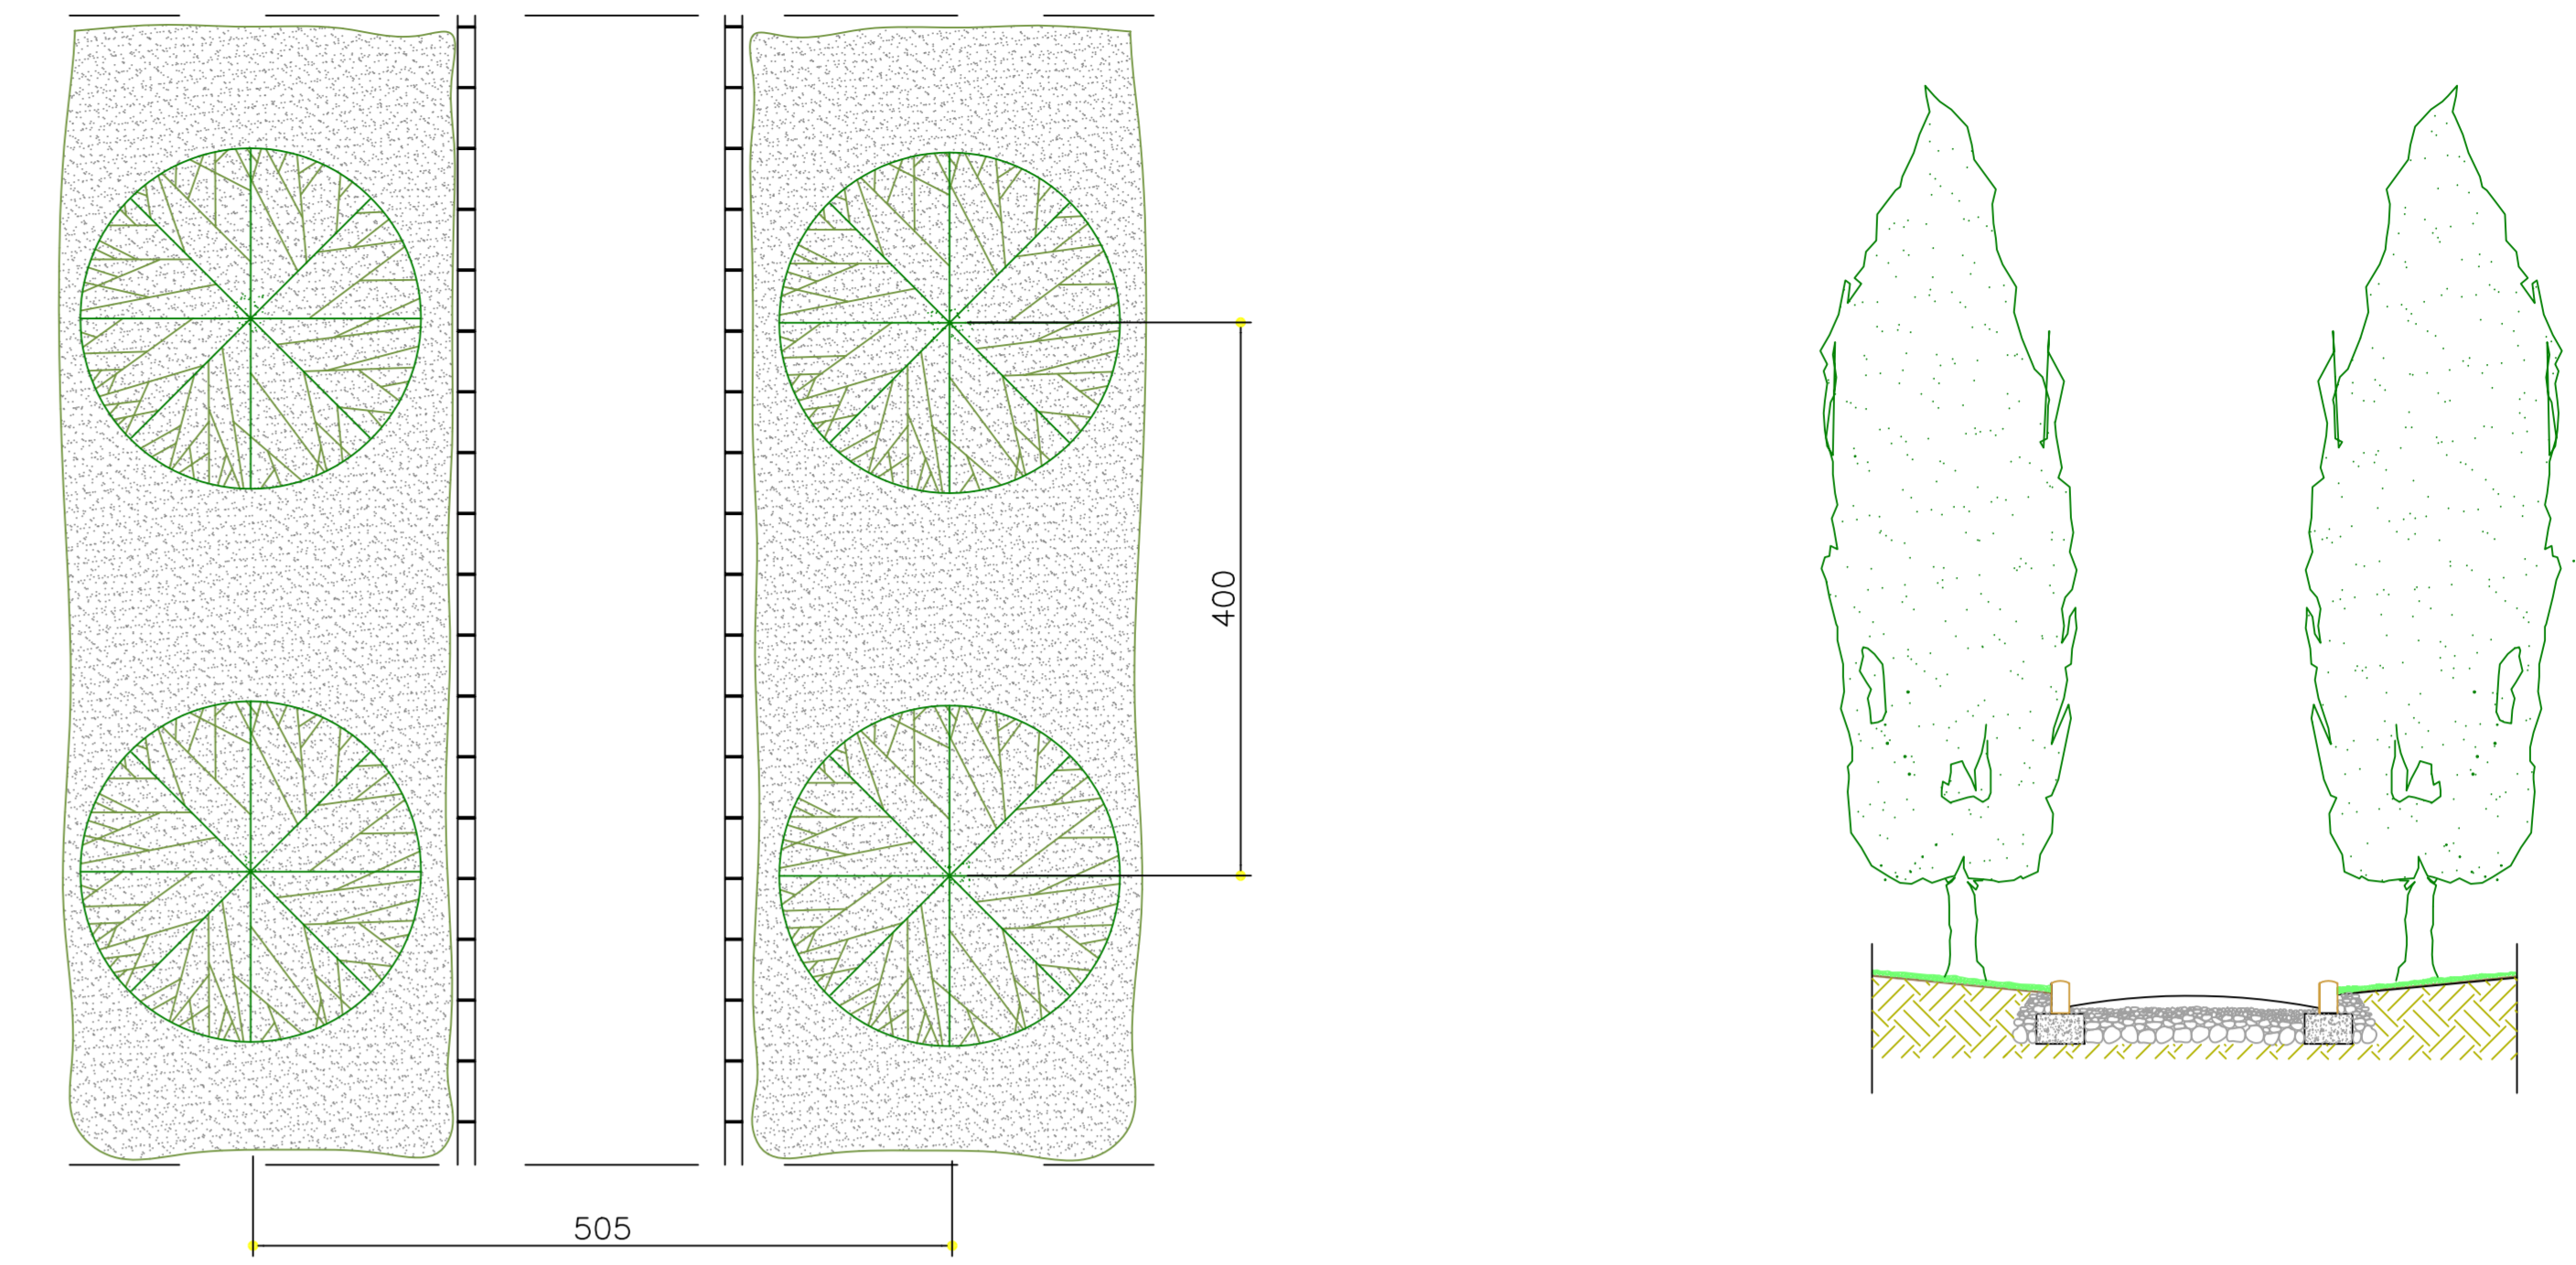


2) Impianti arborei nelle zone sistemate a parco


2a) Impianto a quinconce

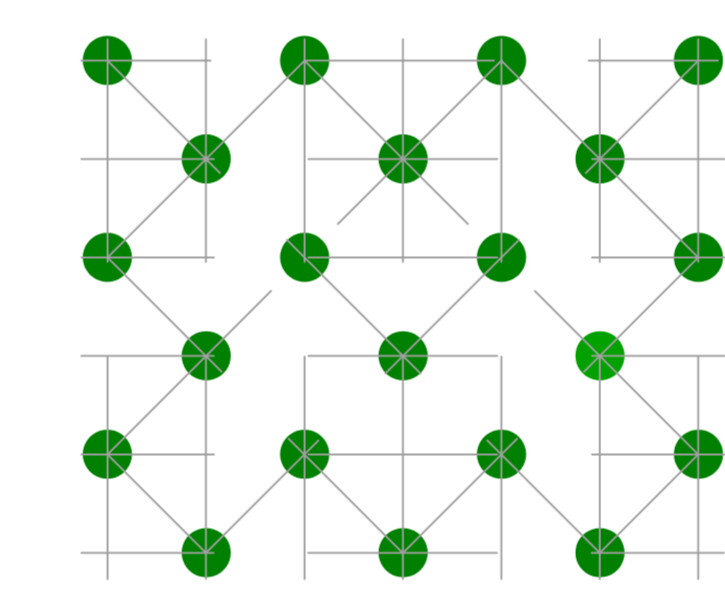


2b) Impianto bicoccato regolare

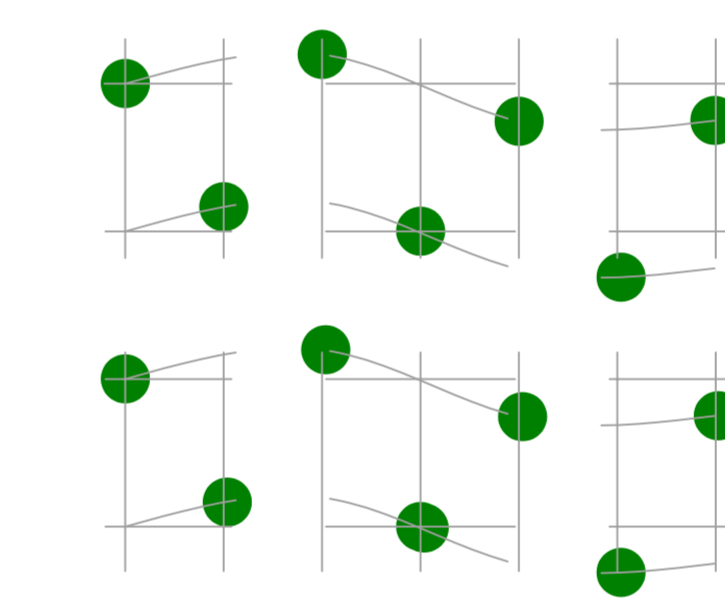


2c) Impianto bicoccato irregolare

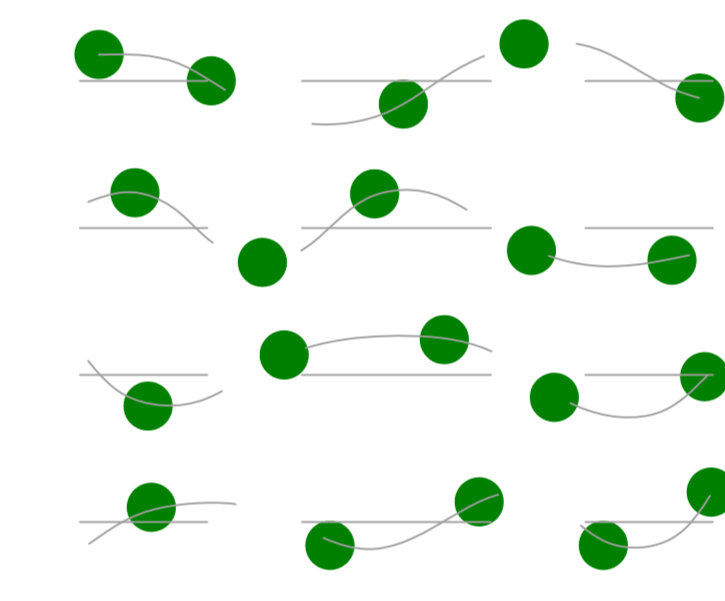

2d) Impianto farabuttato

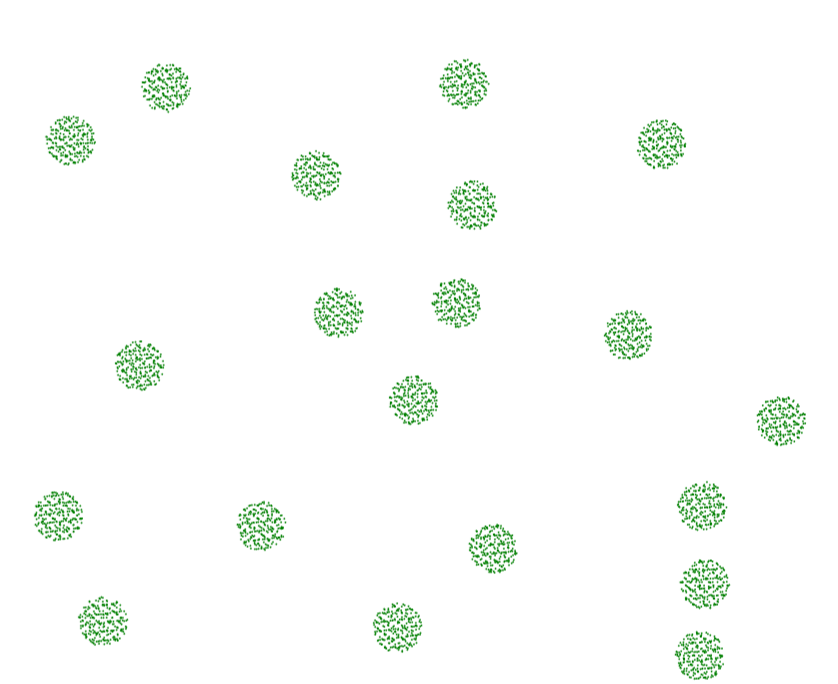


3) Verde di consolidamento tenuta salti di quota

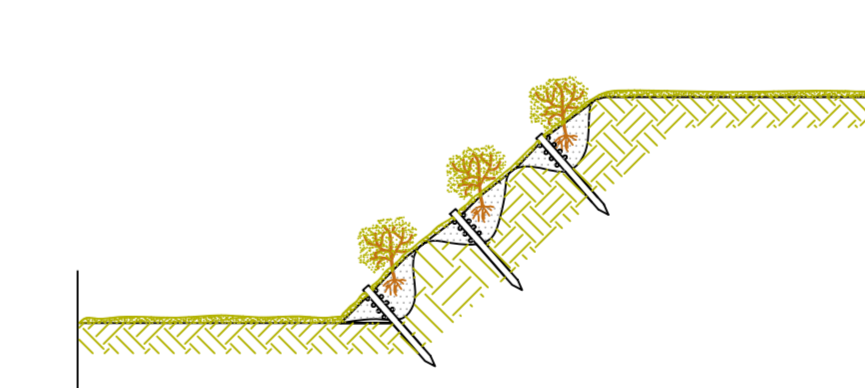


4) Arredo vegetale muri di contenimento


4a) Rampicanti piantati alla base

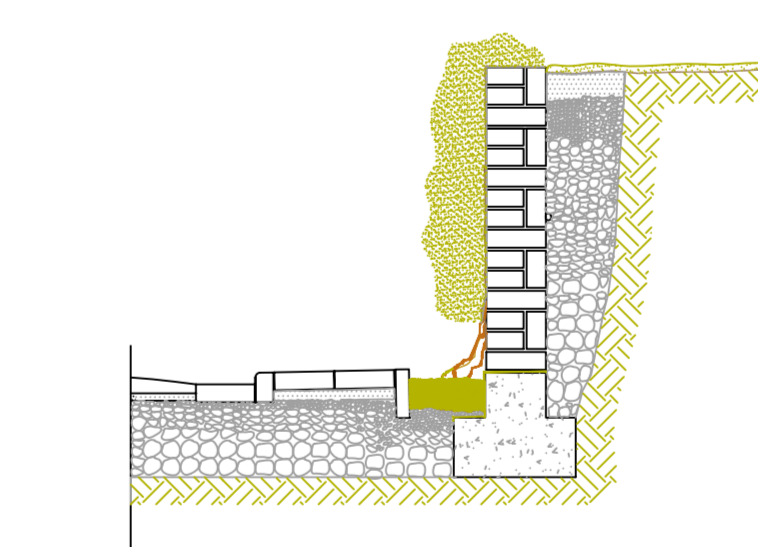


4b) Rampicanti piantati al colmo

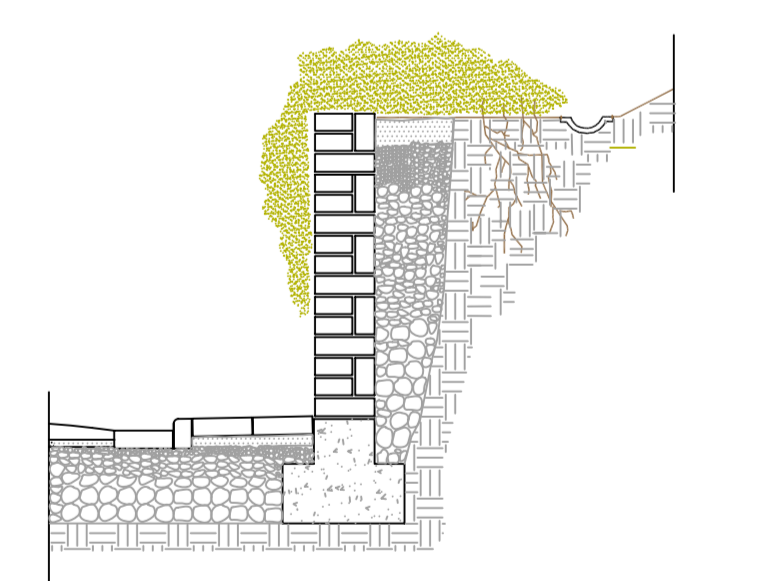

5) Alberi e piante acquatiche nei corpi d'acqua artificiali

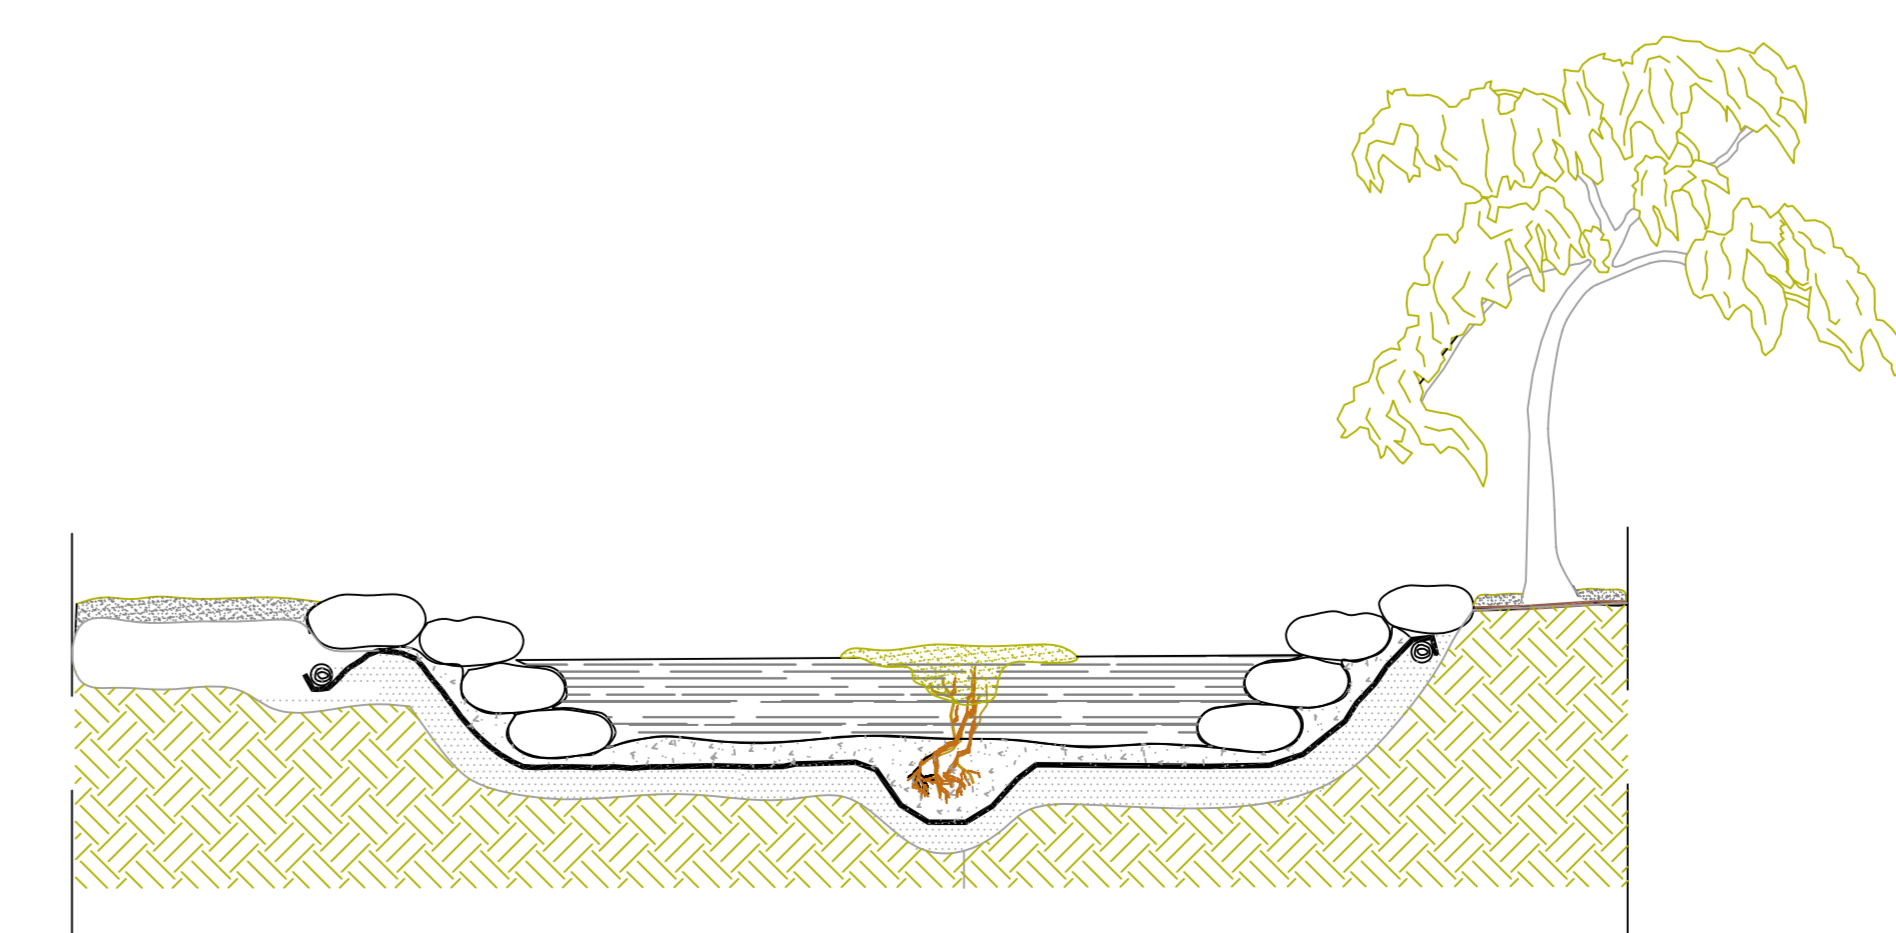

Sezione spessore di terra di coltura necessario

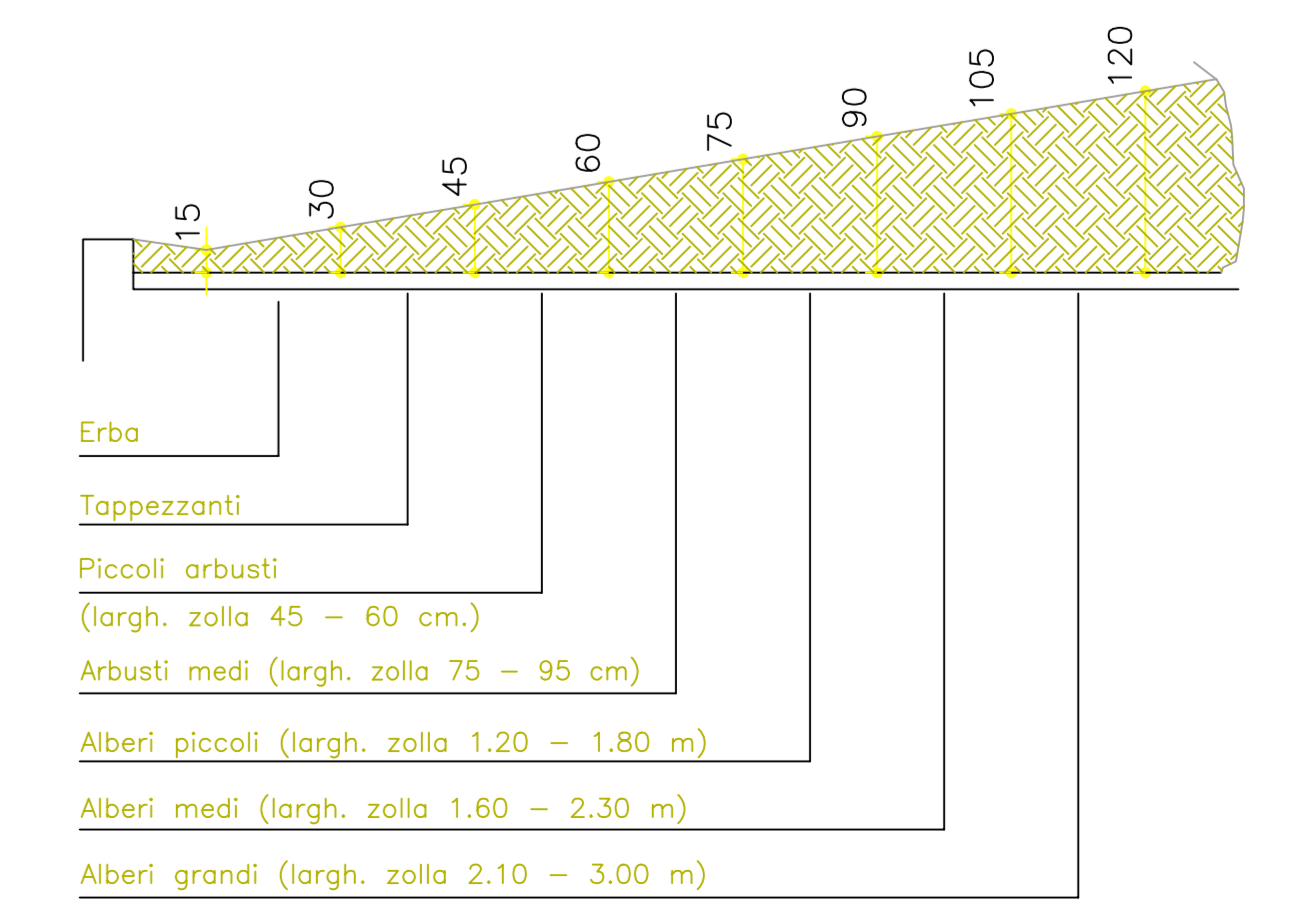

Erica
Toppazzanti
Piccoli arbusti (largh. zolla 45 - 60 cm)
Arbusti medi (largh. zolla 75 - 95 cm)
Alberi piccoli (largh. zolla 1,20 - 1,80 m)
Alberi medi (largh. zolla 1,60 - 2,30 m)
Alberi grandi (largh. zolla 2,10 - 3,00 m)