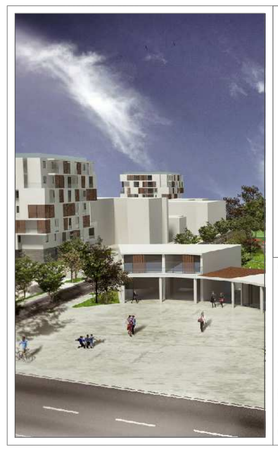

COMUNE DI NAPOLI
MUNICIPALITA' 6
PONTICELLI - BARRA - S. GIOVANNI A TEDUCCIO

PIANO PARTICOLAREGGIATO DI INIZIATIVA PRIVATA
ai sensi dell'art. 26, comma 2, letta a)
della Legge regionale Campania n° 16/2004
LOTTO IN VIA MADONNELLE - PONTICELLI

Proponente:

ABBATE COSTRUZIONI e AMBIENTE Spa
Via Porzio Centro Direzionale Is E3 snc
Palazzo Avalon
80143 Napoli
e-mail: abbatecostruzioni@pec.it

ABBATE COSTRUZIONI e AMBIENTE s.r.l.
Via G. Porzio, Is. E/3 - 80143 NAPOLI
Cod. Fisc. e P.IVA 07799401216
N. REA: 910768

Progetto:

COPEC
Costruzioni opere edili e civili S.r.l.

COPEC Srl
Via Tino di Camaino,6
80128 Napoli
e-mail: copec.cantieri@gmail.com
tel: +39 081 5780779 fax: +39 081 209217
Direttore Tecnico: Arch. Michela GENOVESE

Collaboratori :
arch. Marta Monti
arch. Ruben D'Alessandro

Consulente Legale:
avv. Maria Laura D'Angelo

PROPOSTA DEFINITIVA DI PIANO

ELABORATI DI ANALISI

Corografia generale con individuazione dell'area oggetto del PUA

NOME FILE	AMB. SOFT.	SCALA
		1.000

REV	DATA	REVISIONE - DESCRIZIONE	Redatto	Verificato	Approvato
2	03-2016				

				A	02	

VISTA AEREA DELL'AREA OGGETTO DEL PUA

MAPPA CATASTALE AGGIORNATA DELL'AREA OGGETTO DEL PUA

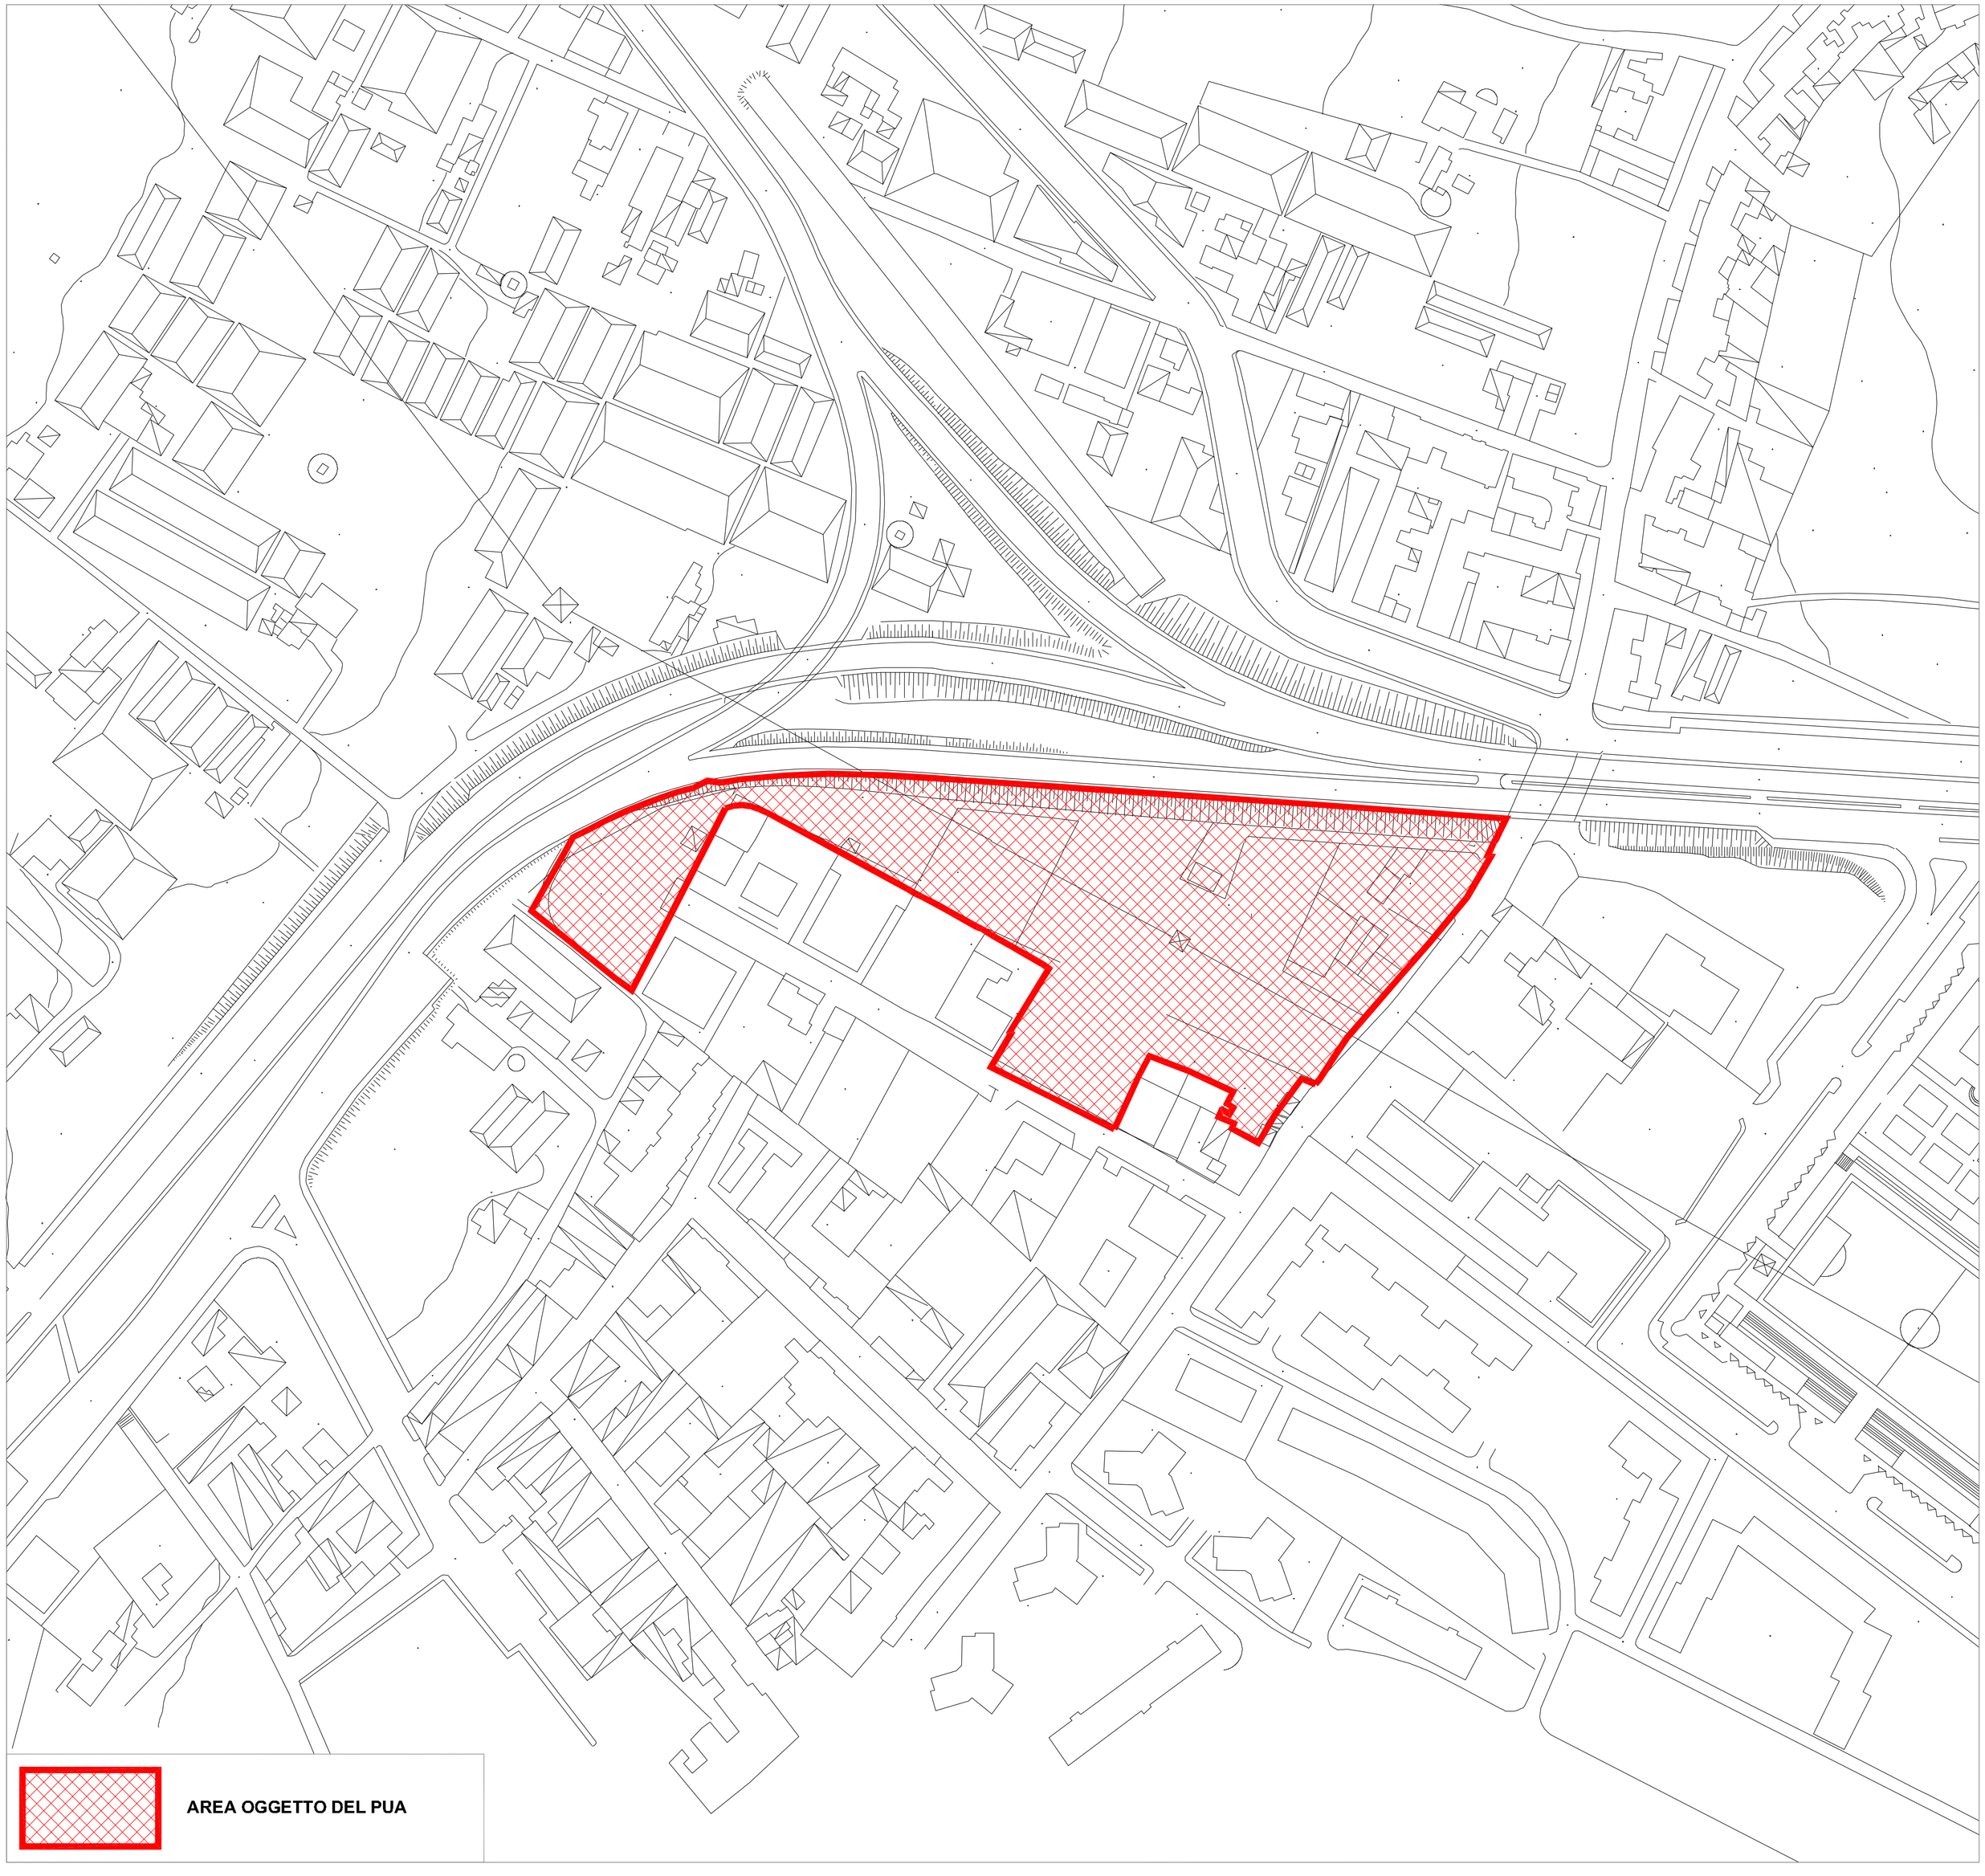

AREA OGGETTO DEL PUA