




COMUNE DI NAPOLI
MUNICIPALITA' 6
PONTICELLI - BARRA - S. GIOVANNI A TEDIUCCIO

**PIANO PARTICOLAREGGIATO
DI INIZIATIVA PRIVATA**
ai sensi dell'art. 26, comma 2, lettera a)
della Legge regionale Campania n° 16/2004
LOTTO IN VIA MADONNELLE - PONTICELLI

Proponente:

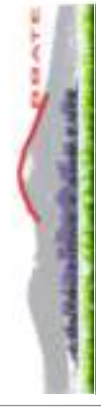

ABBATE COSTRUZIONI e AMBIENTE Spa
Via Pozzolo Centro Direzionale Is E3 SNC
Palazzo Avalon
80143 Napoli
e-mail: abbattecostruzioni@pec.it

ABBATE COSTRUZIONI e AMBIENTE s.r.l.
Via Pozzolo, Is. E3 - 80143 NAPOLI
Cod. Fisc. n. IVA: 07799404216
N. REA: 910768

Progetto:

COPEC
Costruzioni opere edili civili S.r.l.



COPEC Srl

Via Tito di Cammino, 6
80128 Napoli
e-mail: copec.cantieri@gmail.com
tel. +39 0815780779 fax: +39 0812209217
Direttore Tecnico: Arch. Michela GENOVESE

Collaboratori:
arch. Maria Monti
arch. Ruben D'Alessandro

Consulente Legale:
avv. Maria Laura D'Angelo



PROPOSTA DEFINITIVA DI PIANO


ELABORATI DI PROGETTO PRELIMINARE DELLE OPERE DI
URBANIZZAZIONE

**Attrezzature sportive
- campo da calcio e campo polivalente -**

REV	DATA	REVISIONE - DESCRIZIONE	Redatto	Verificato	Approvato
2	03-2016				

NOME FILE	AMB. SOFT.	SCALA
		200

U 02

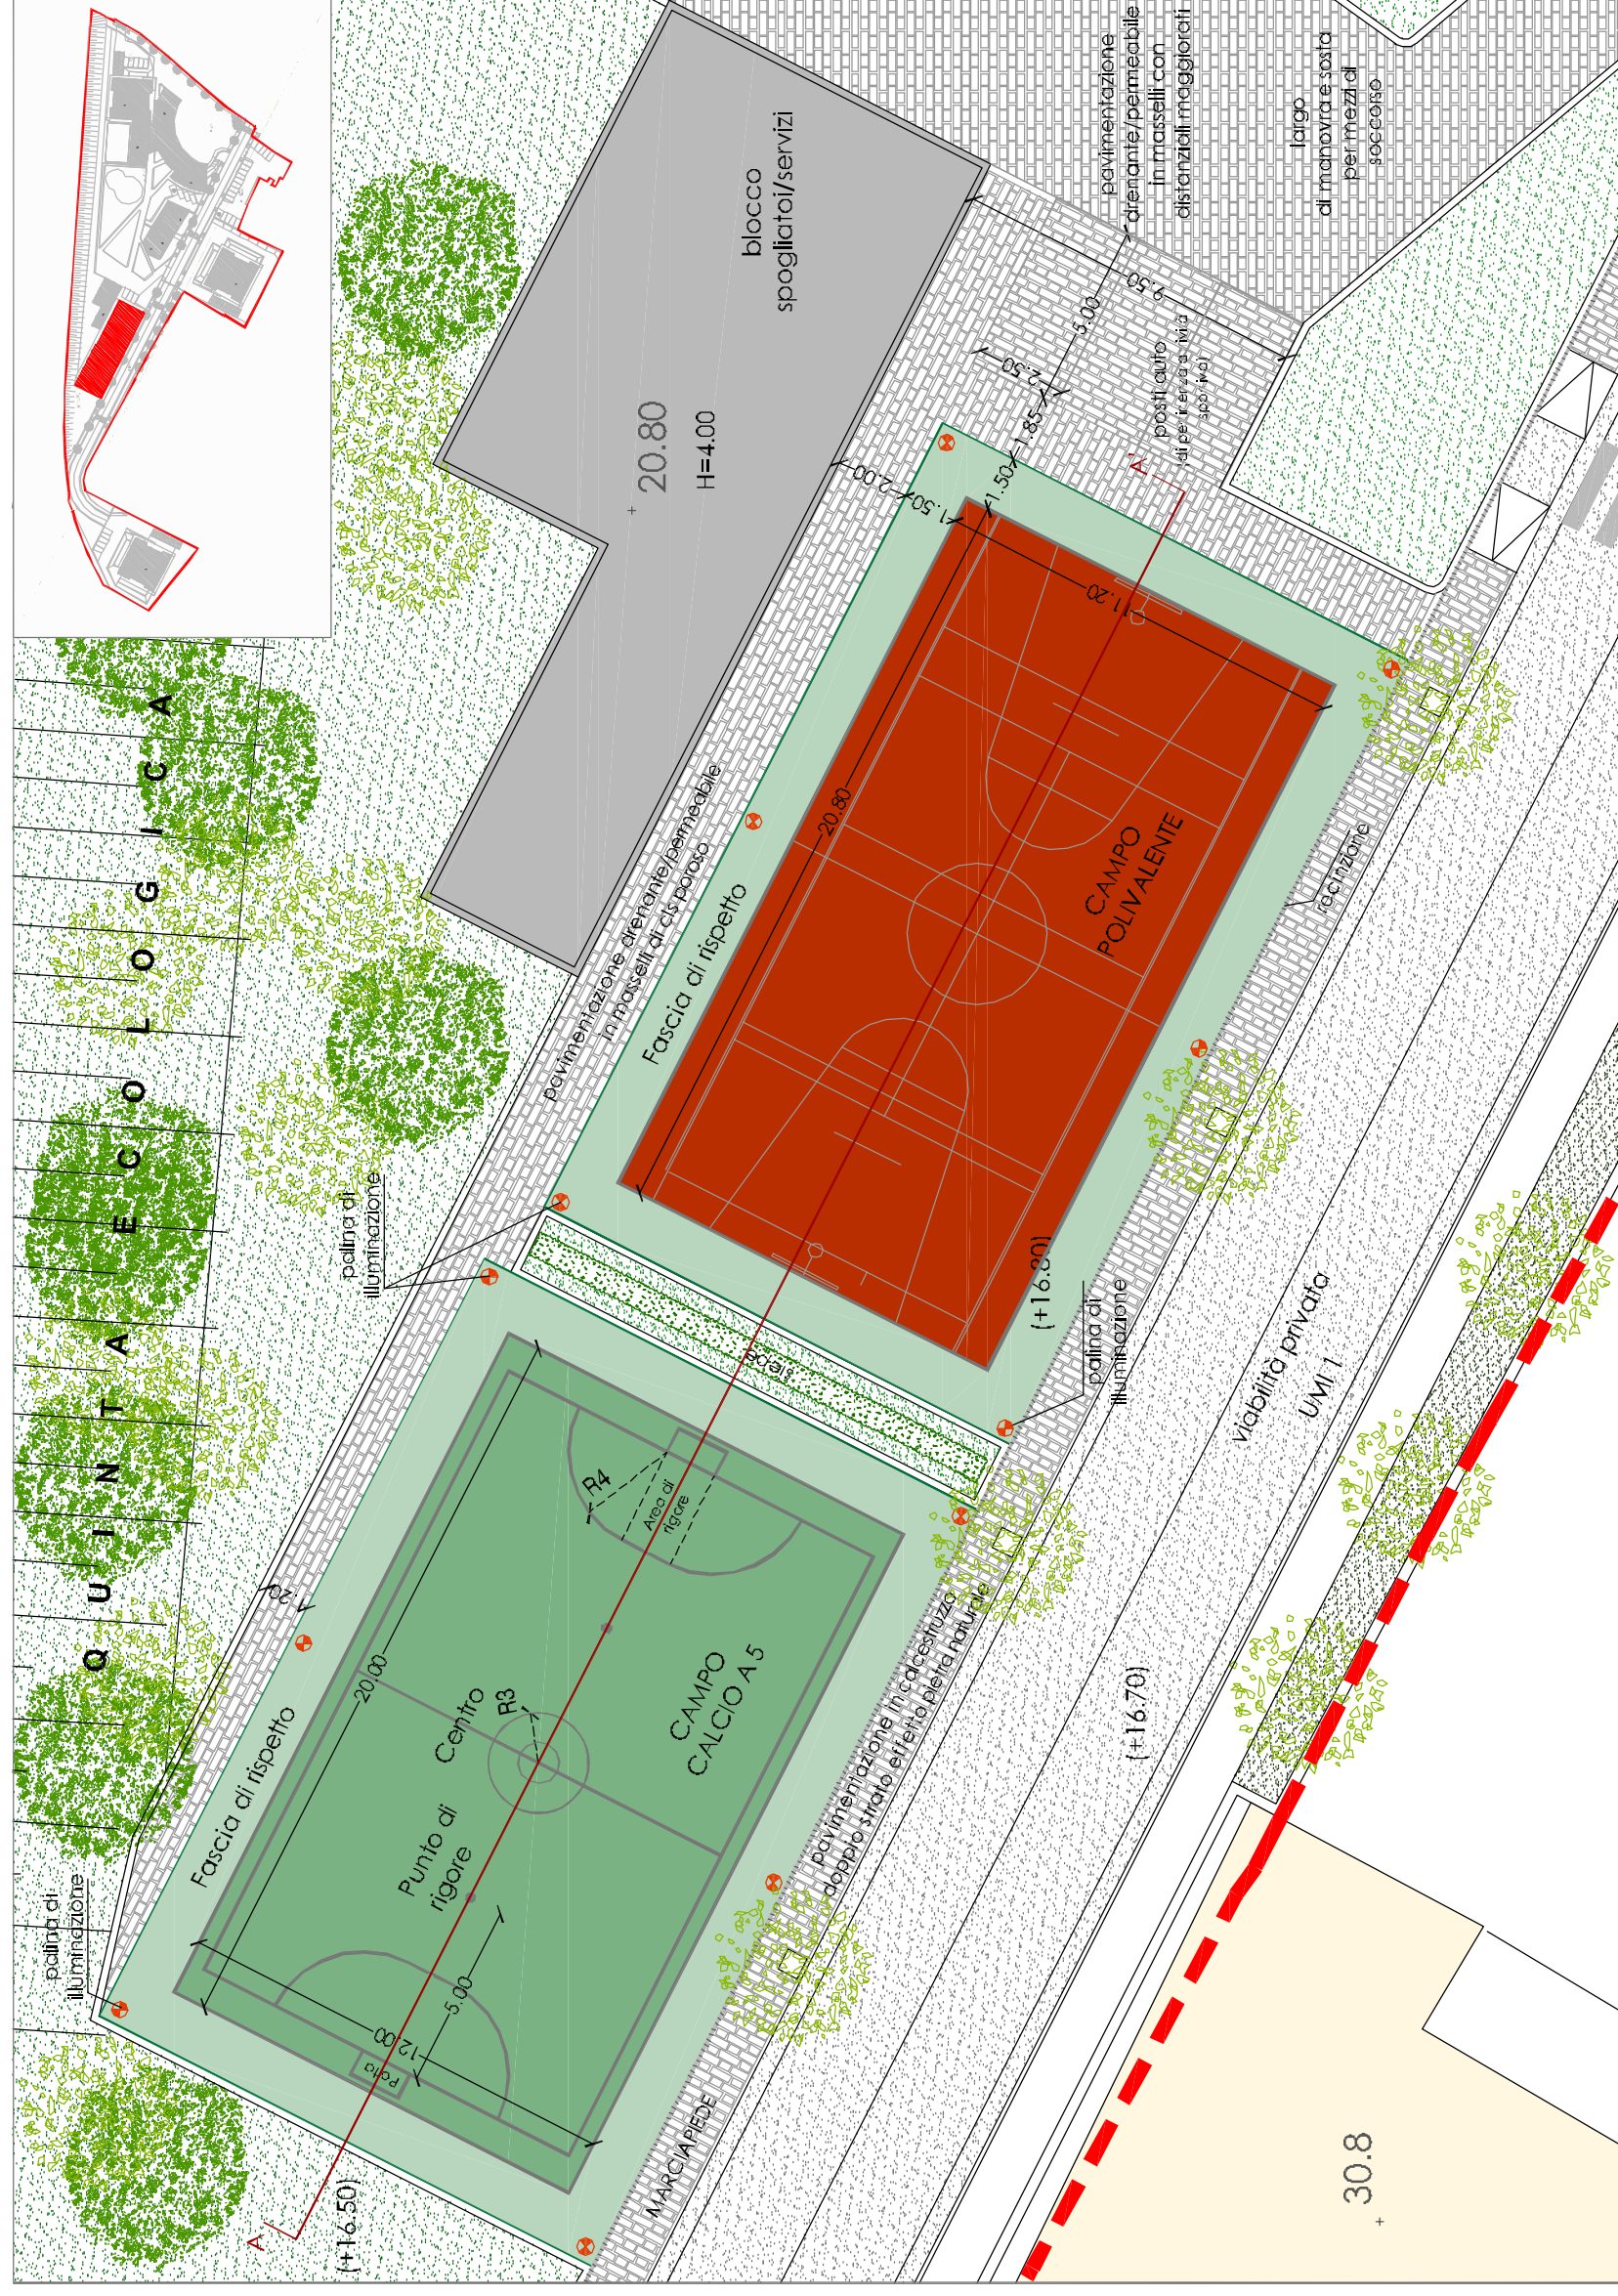


SUPERFICIE VOLUMI DI PROGETTO UMI 4

Destinazione UMI 4:
attrezzature sportive - campo da calcio e polivalente

Area campo da calcio a 5:	344,95 mq
Area campo polivalente:	338,05 mq
Zona filtro con altopiani:	281,40 mq

rete in polipropilene
120x120 mm

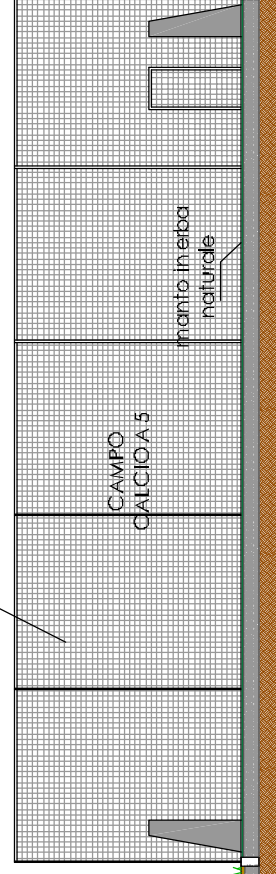

SEZIONE AA'