



Direzione Centrale Ambiente, Tutela del territorio e del mare
Direzione Centrale Pianificazione e gestione del territorio - sito Unesco

Piano città per la rigenerazione delle aree urbane degradate Recupero ex complesso industriale Corradini



Gruppo di progettazione: arch. A. De Cicco, p.e. E. Esposito, arch. M. Iaccarino, arch. G. Lanzuise, arch. A. Nastri,
ing. M. Rocco, arch. G. Runfola

Supporto giuridico amministrativo: dott.ssa M. Cesaria
Analisi socio-economica: dott. F. Ceci
Relazione Geologica: geol. O. Catapano


R.U.P.
arch. Immacolata Marsella

Direzione Centrale Ambiente
Tutela del territorio e del mare
Il Direttore
arch. Giuseppe Pulli


Direzione Centrale Pianificazione e
gestione del territorio - sito Unesco
Il Direttore
arch. Giancarlo Ferulano

PROGETTO PRELIMINARE


EG URB 4 Accessibilità pedonale e veicolare.

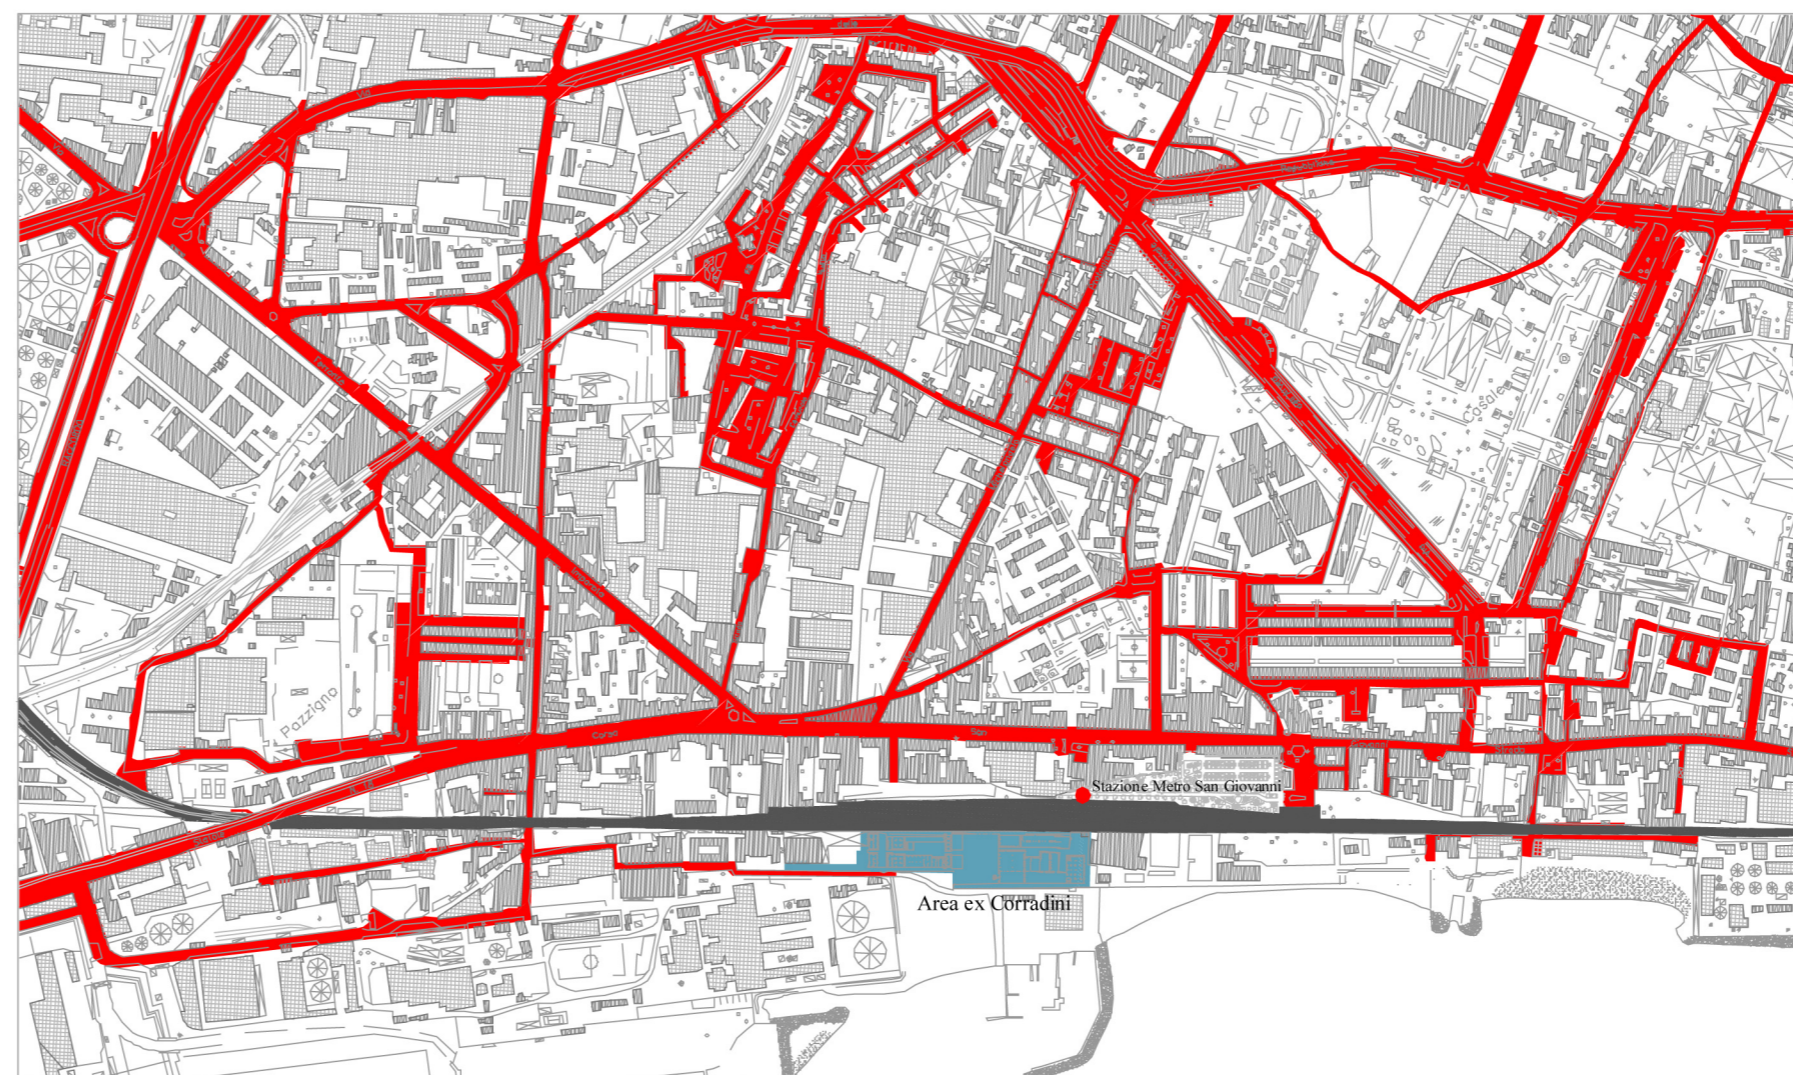

Maglia viaria esistente. 1:10.000

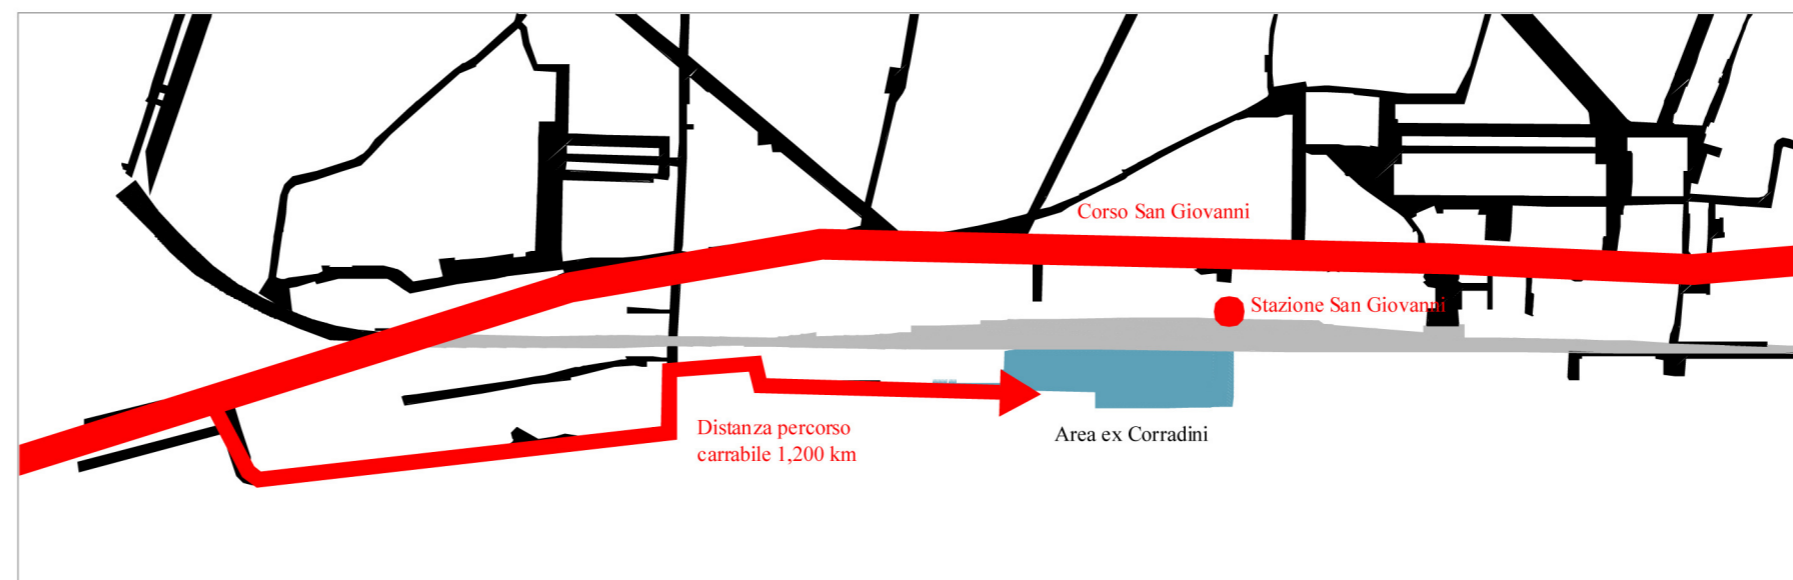

Accessibilità veicolare all'area ex Corradini.
Schema percorsi esistenti.

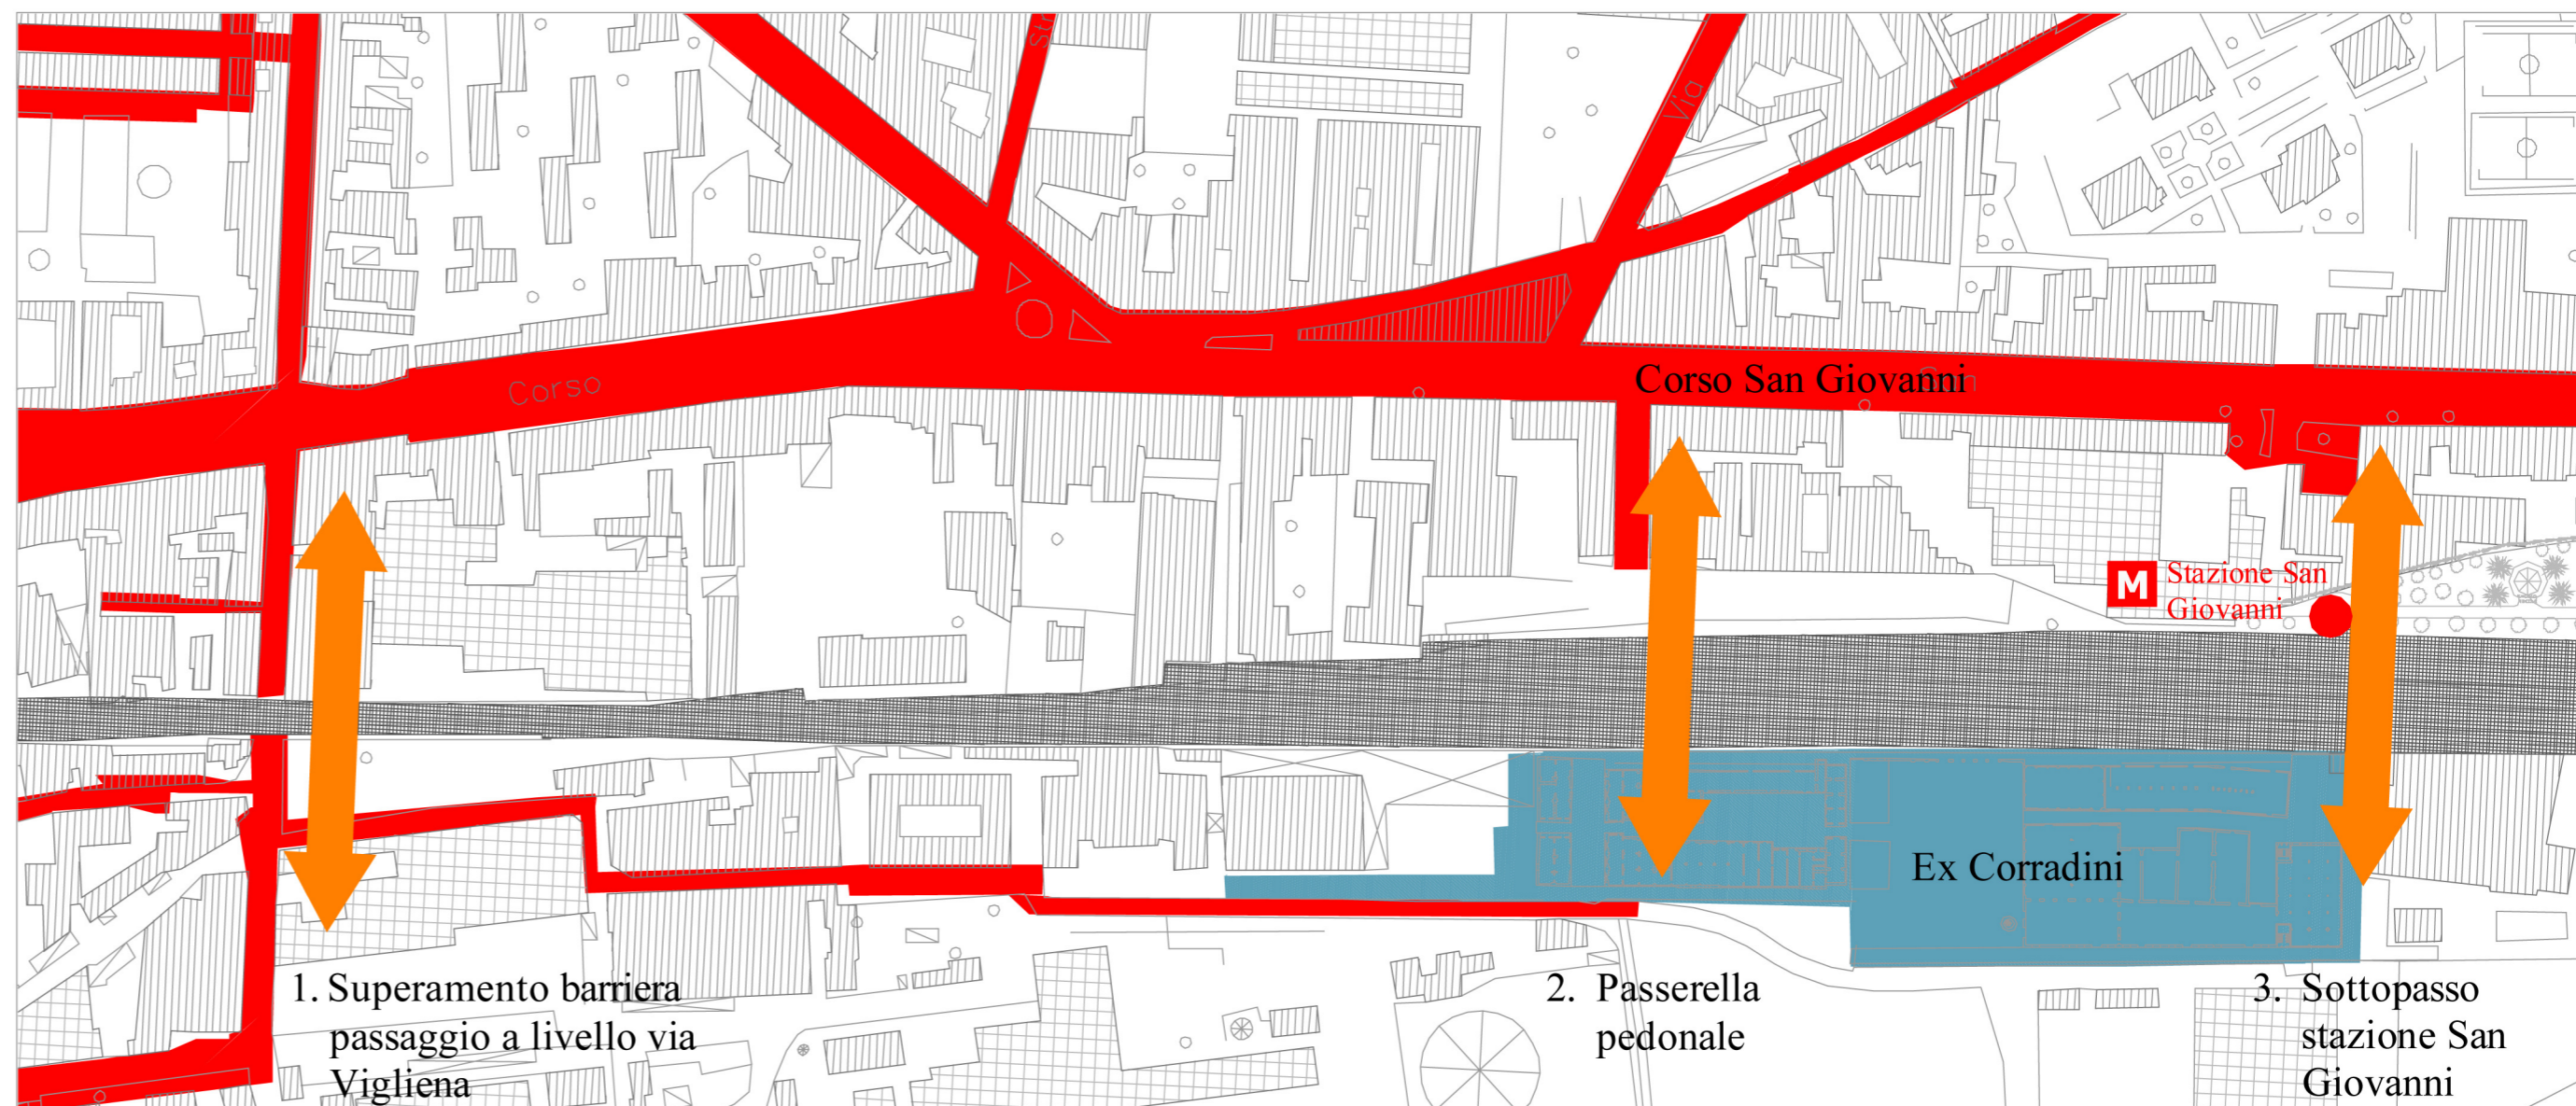

Schema con l'indicazione dei tre punti nei quali si prevede il superamento della barriera ferroviaria. 1:2.500