




CORSO SAN GIOVANNI/VIA PIETRO SIGNORINI, DETTAGLIO 1 - pianta

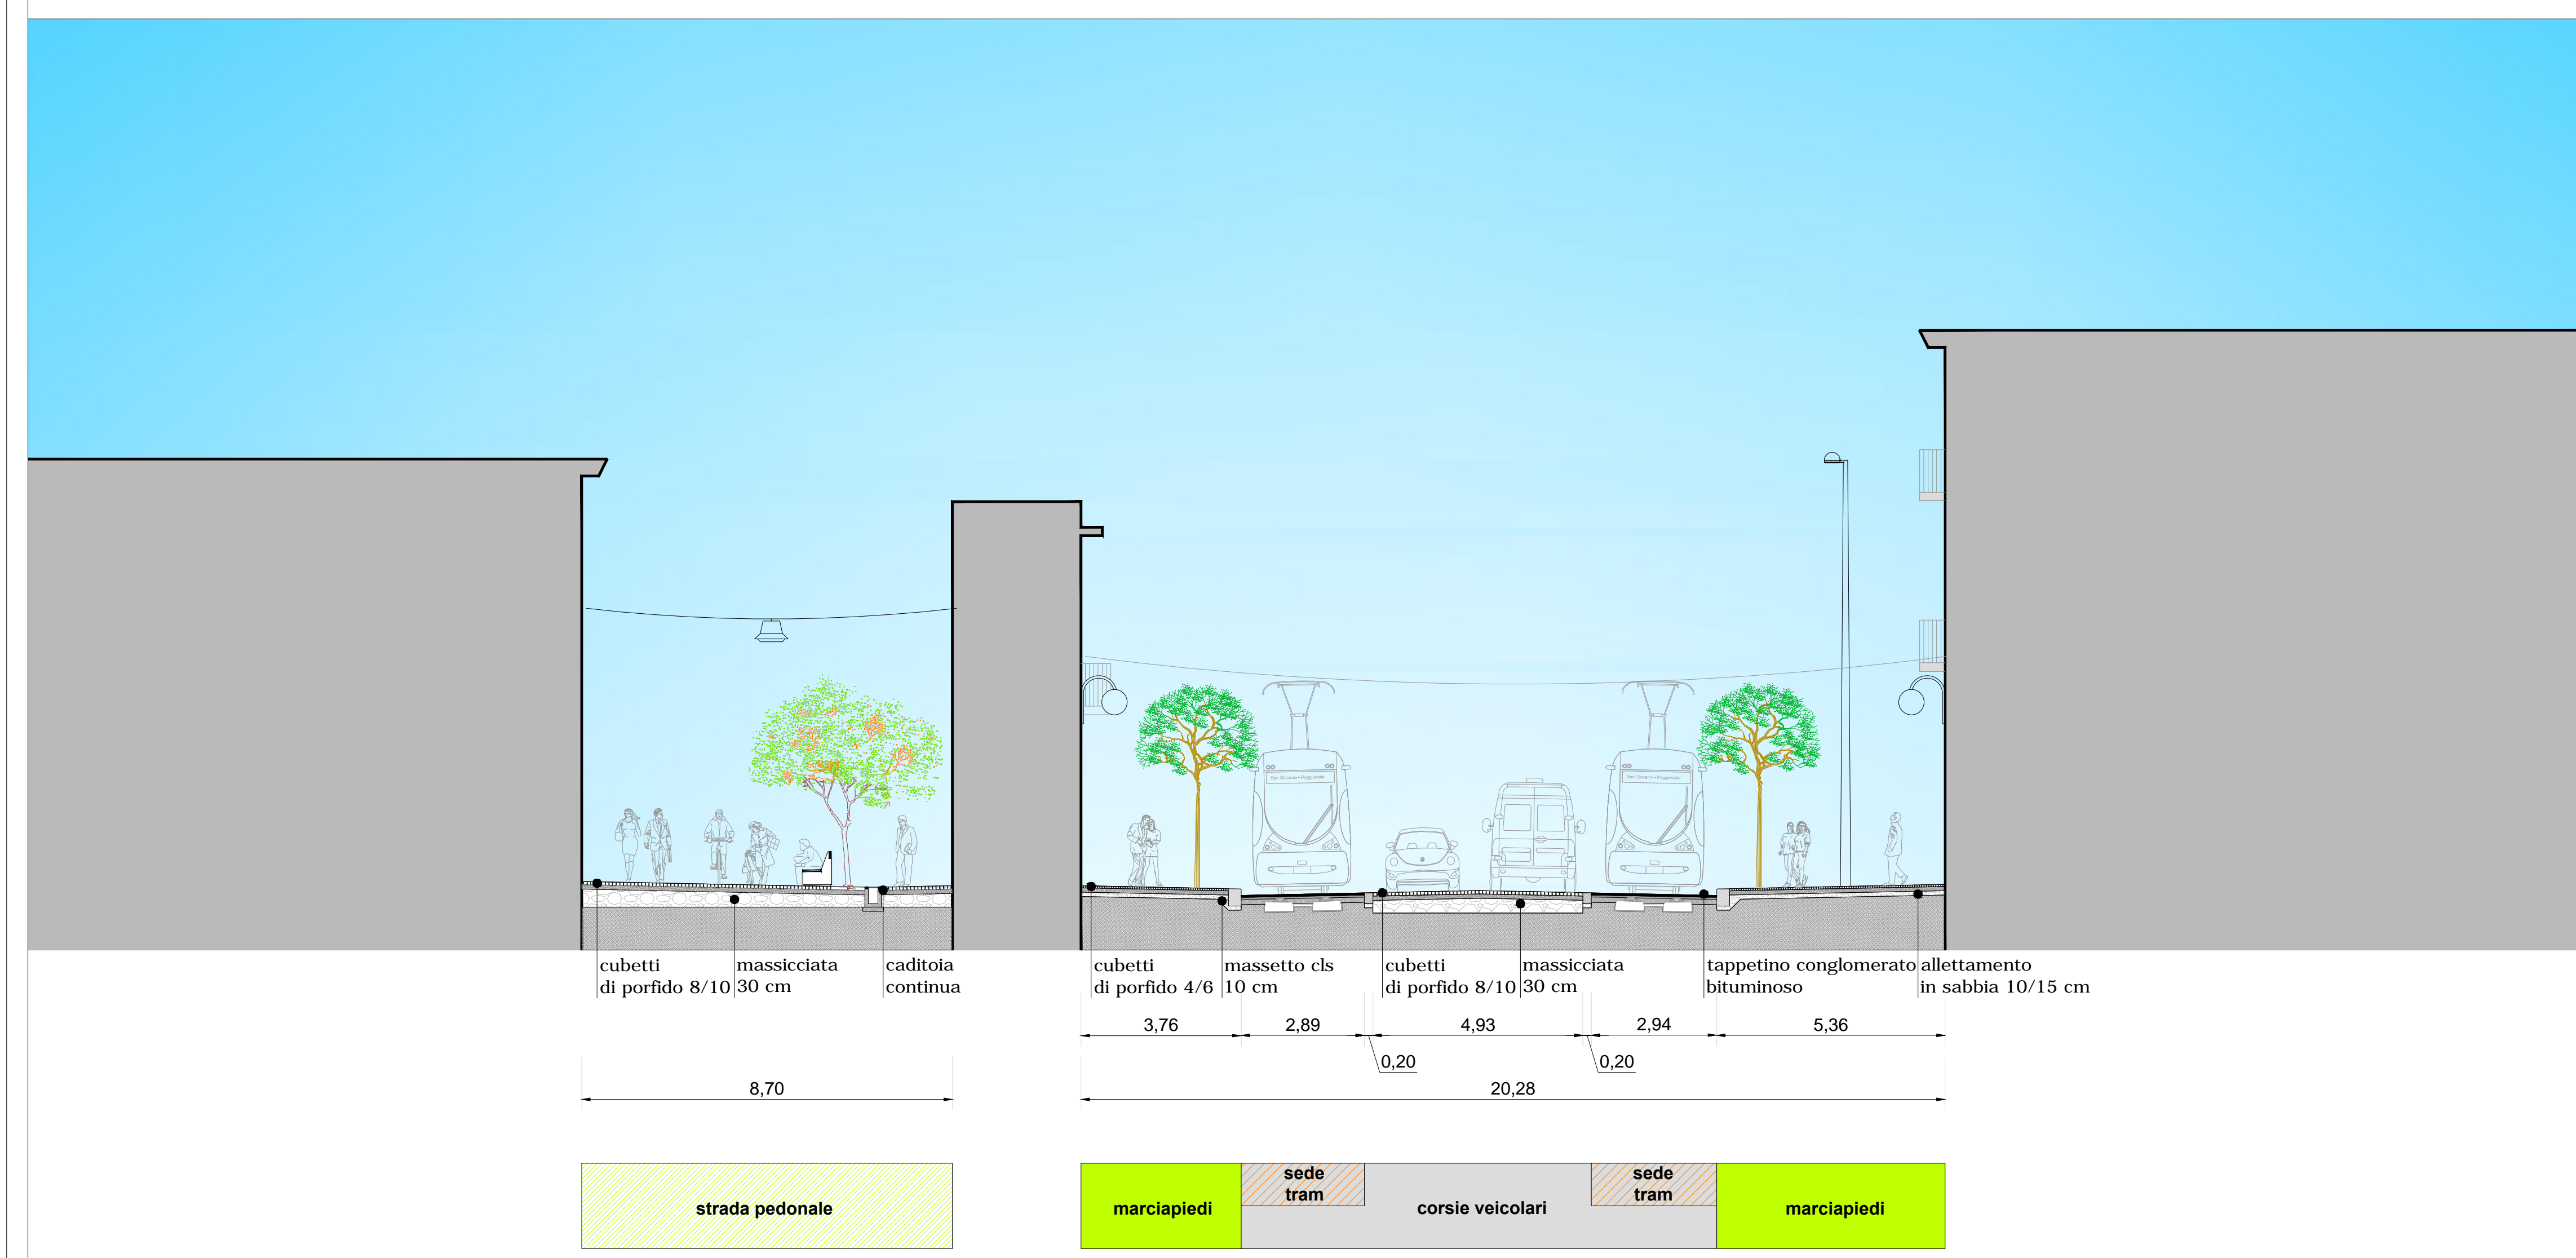


CORSO SAN GIOVANNI/VIA PIETRO SIGNORINI, DETTAGLIO 1 - sezione

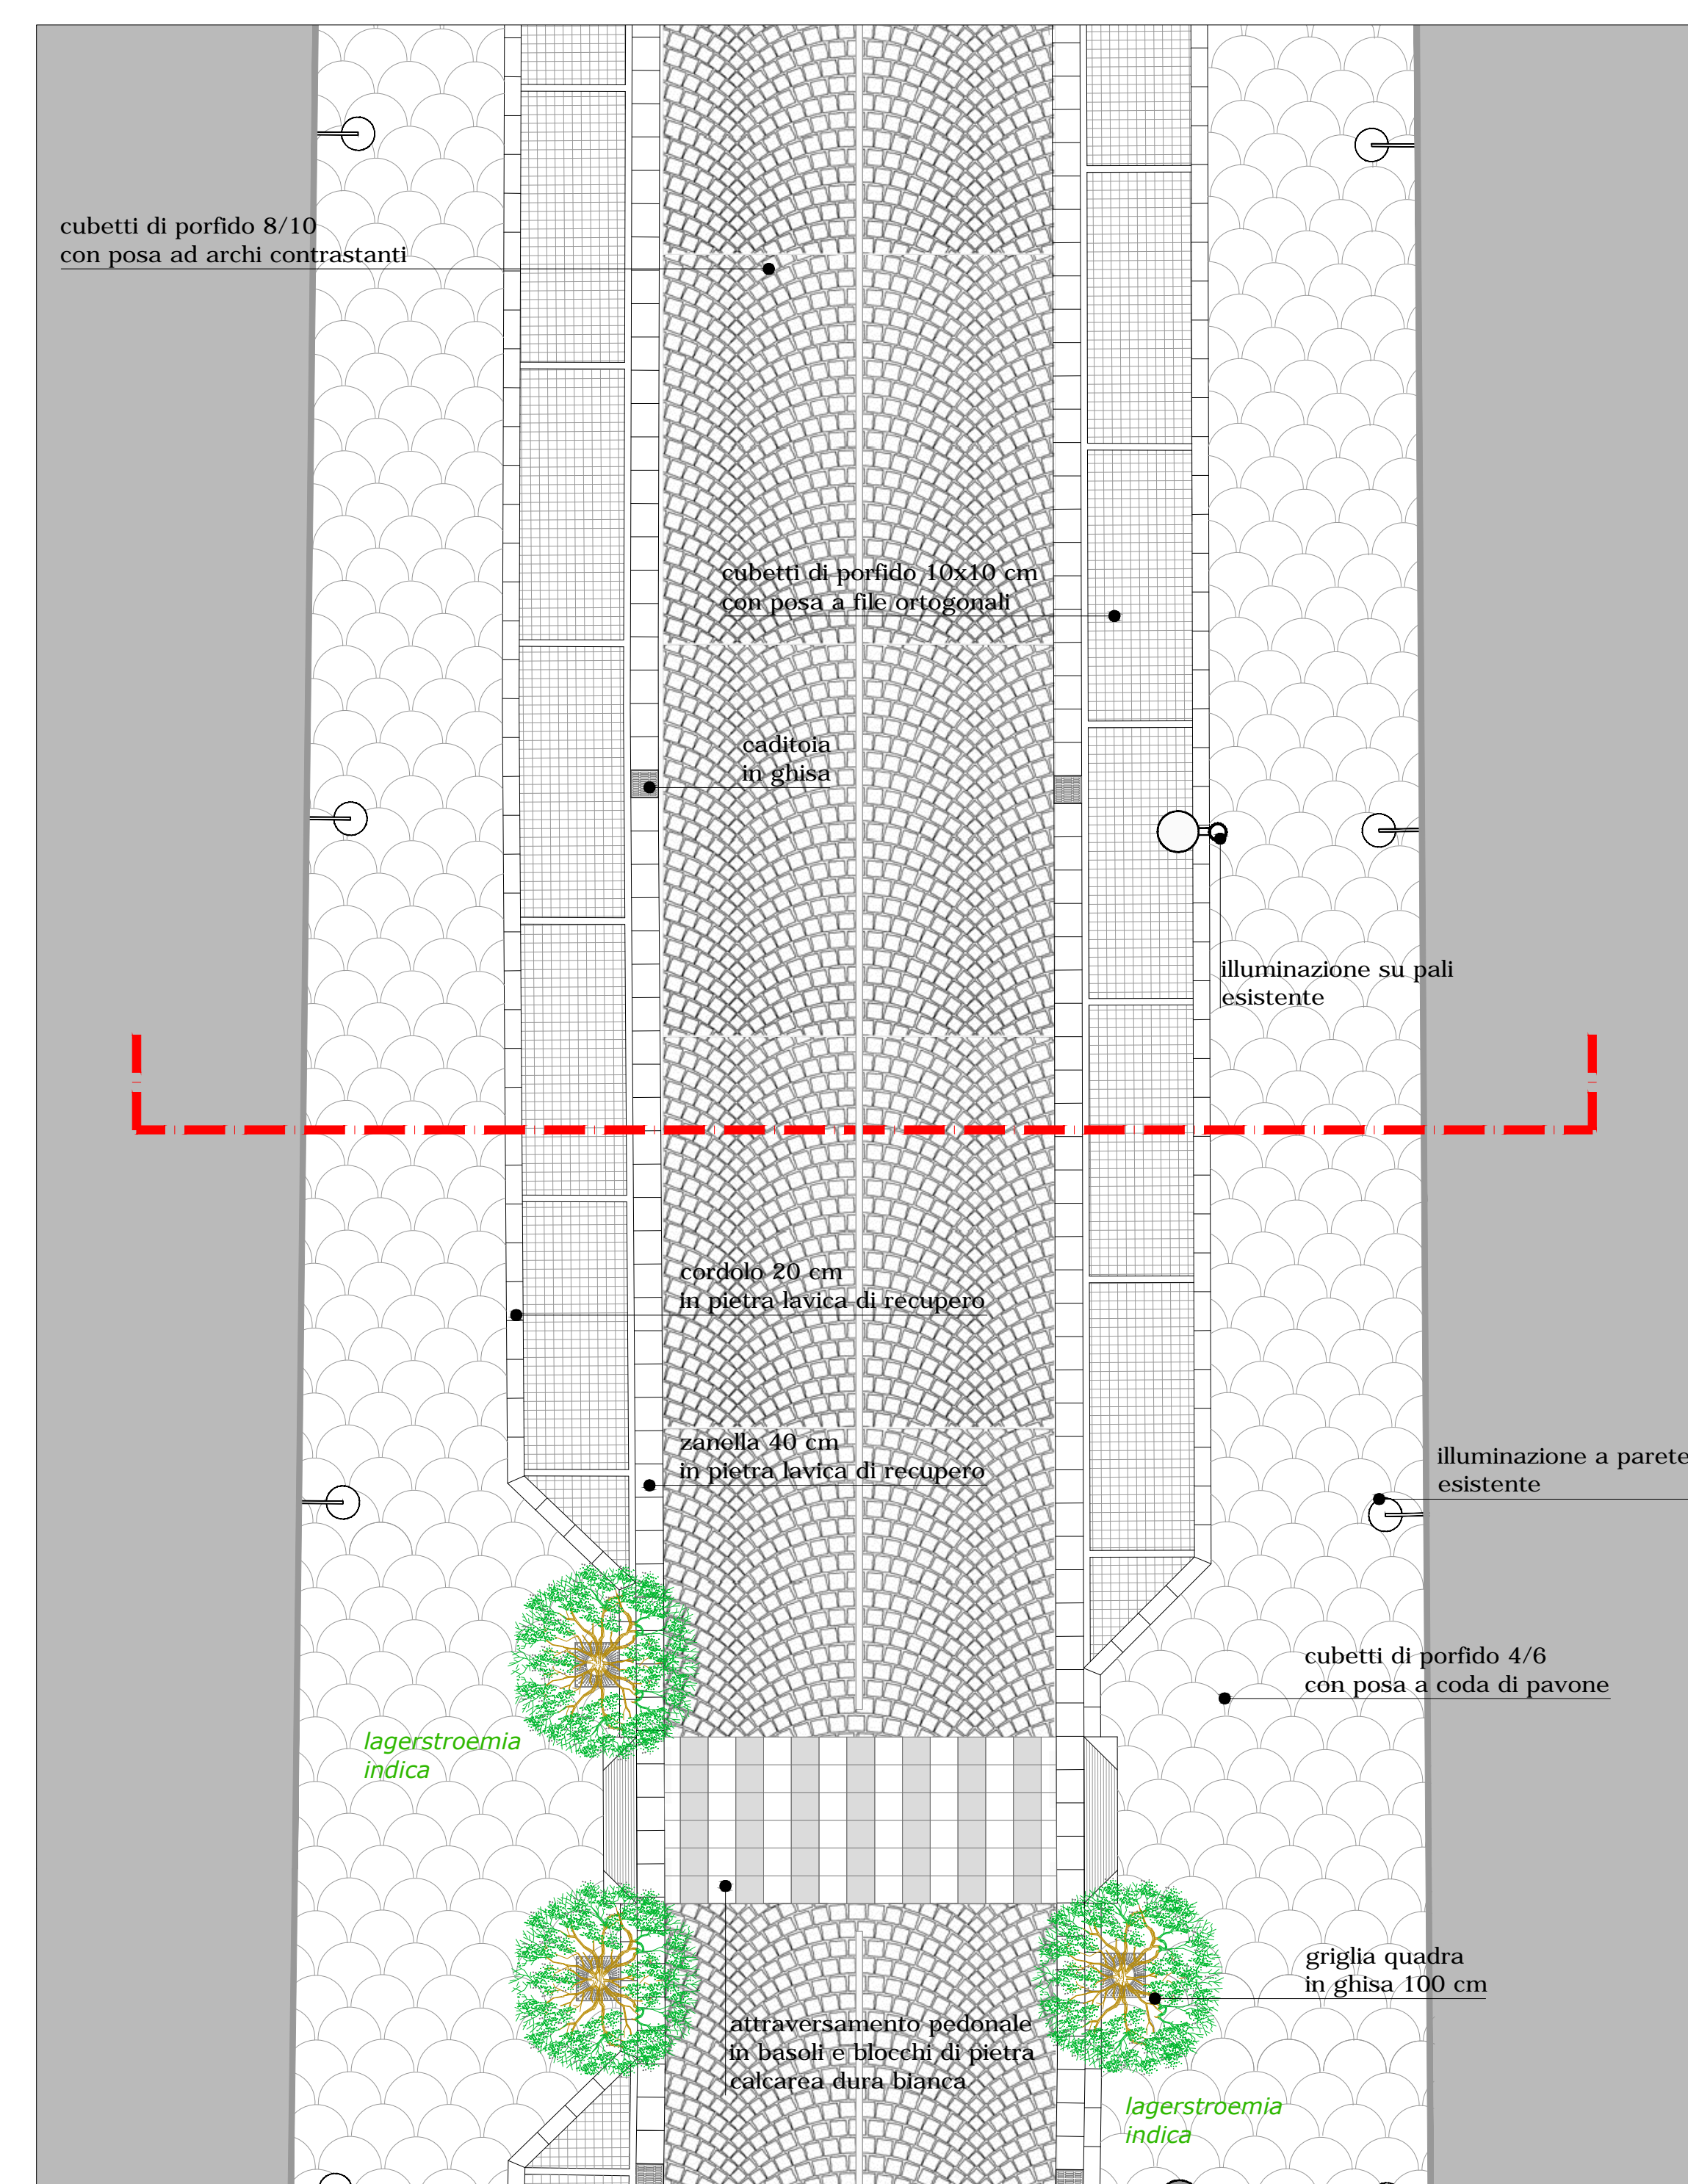


CORSO SAN GIOVANNI, DETTAGLIO 2 - pianta

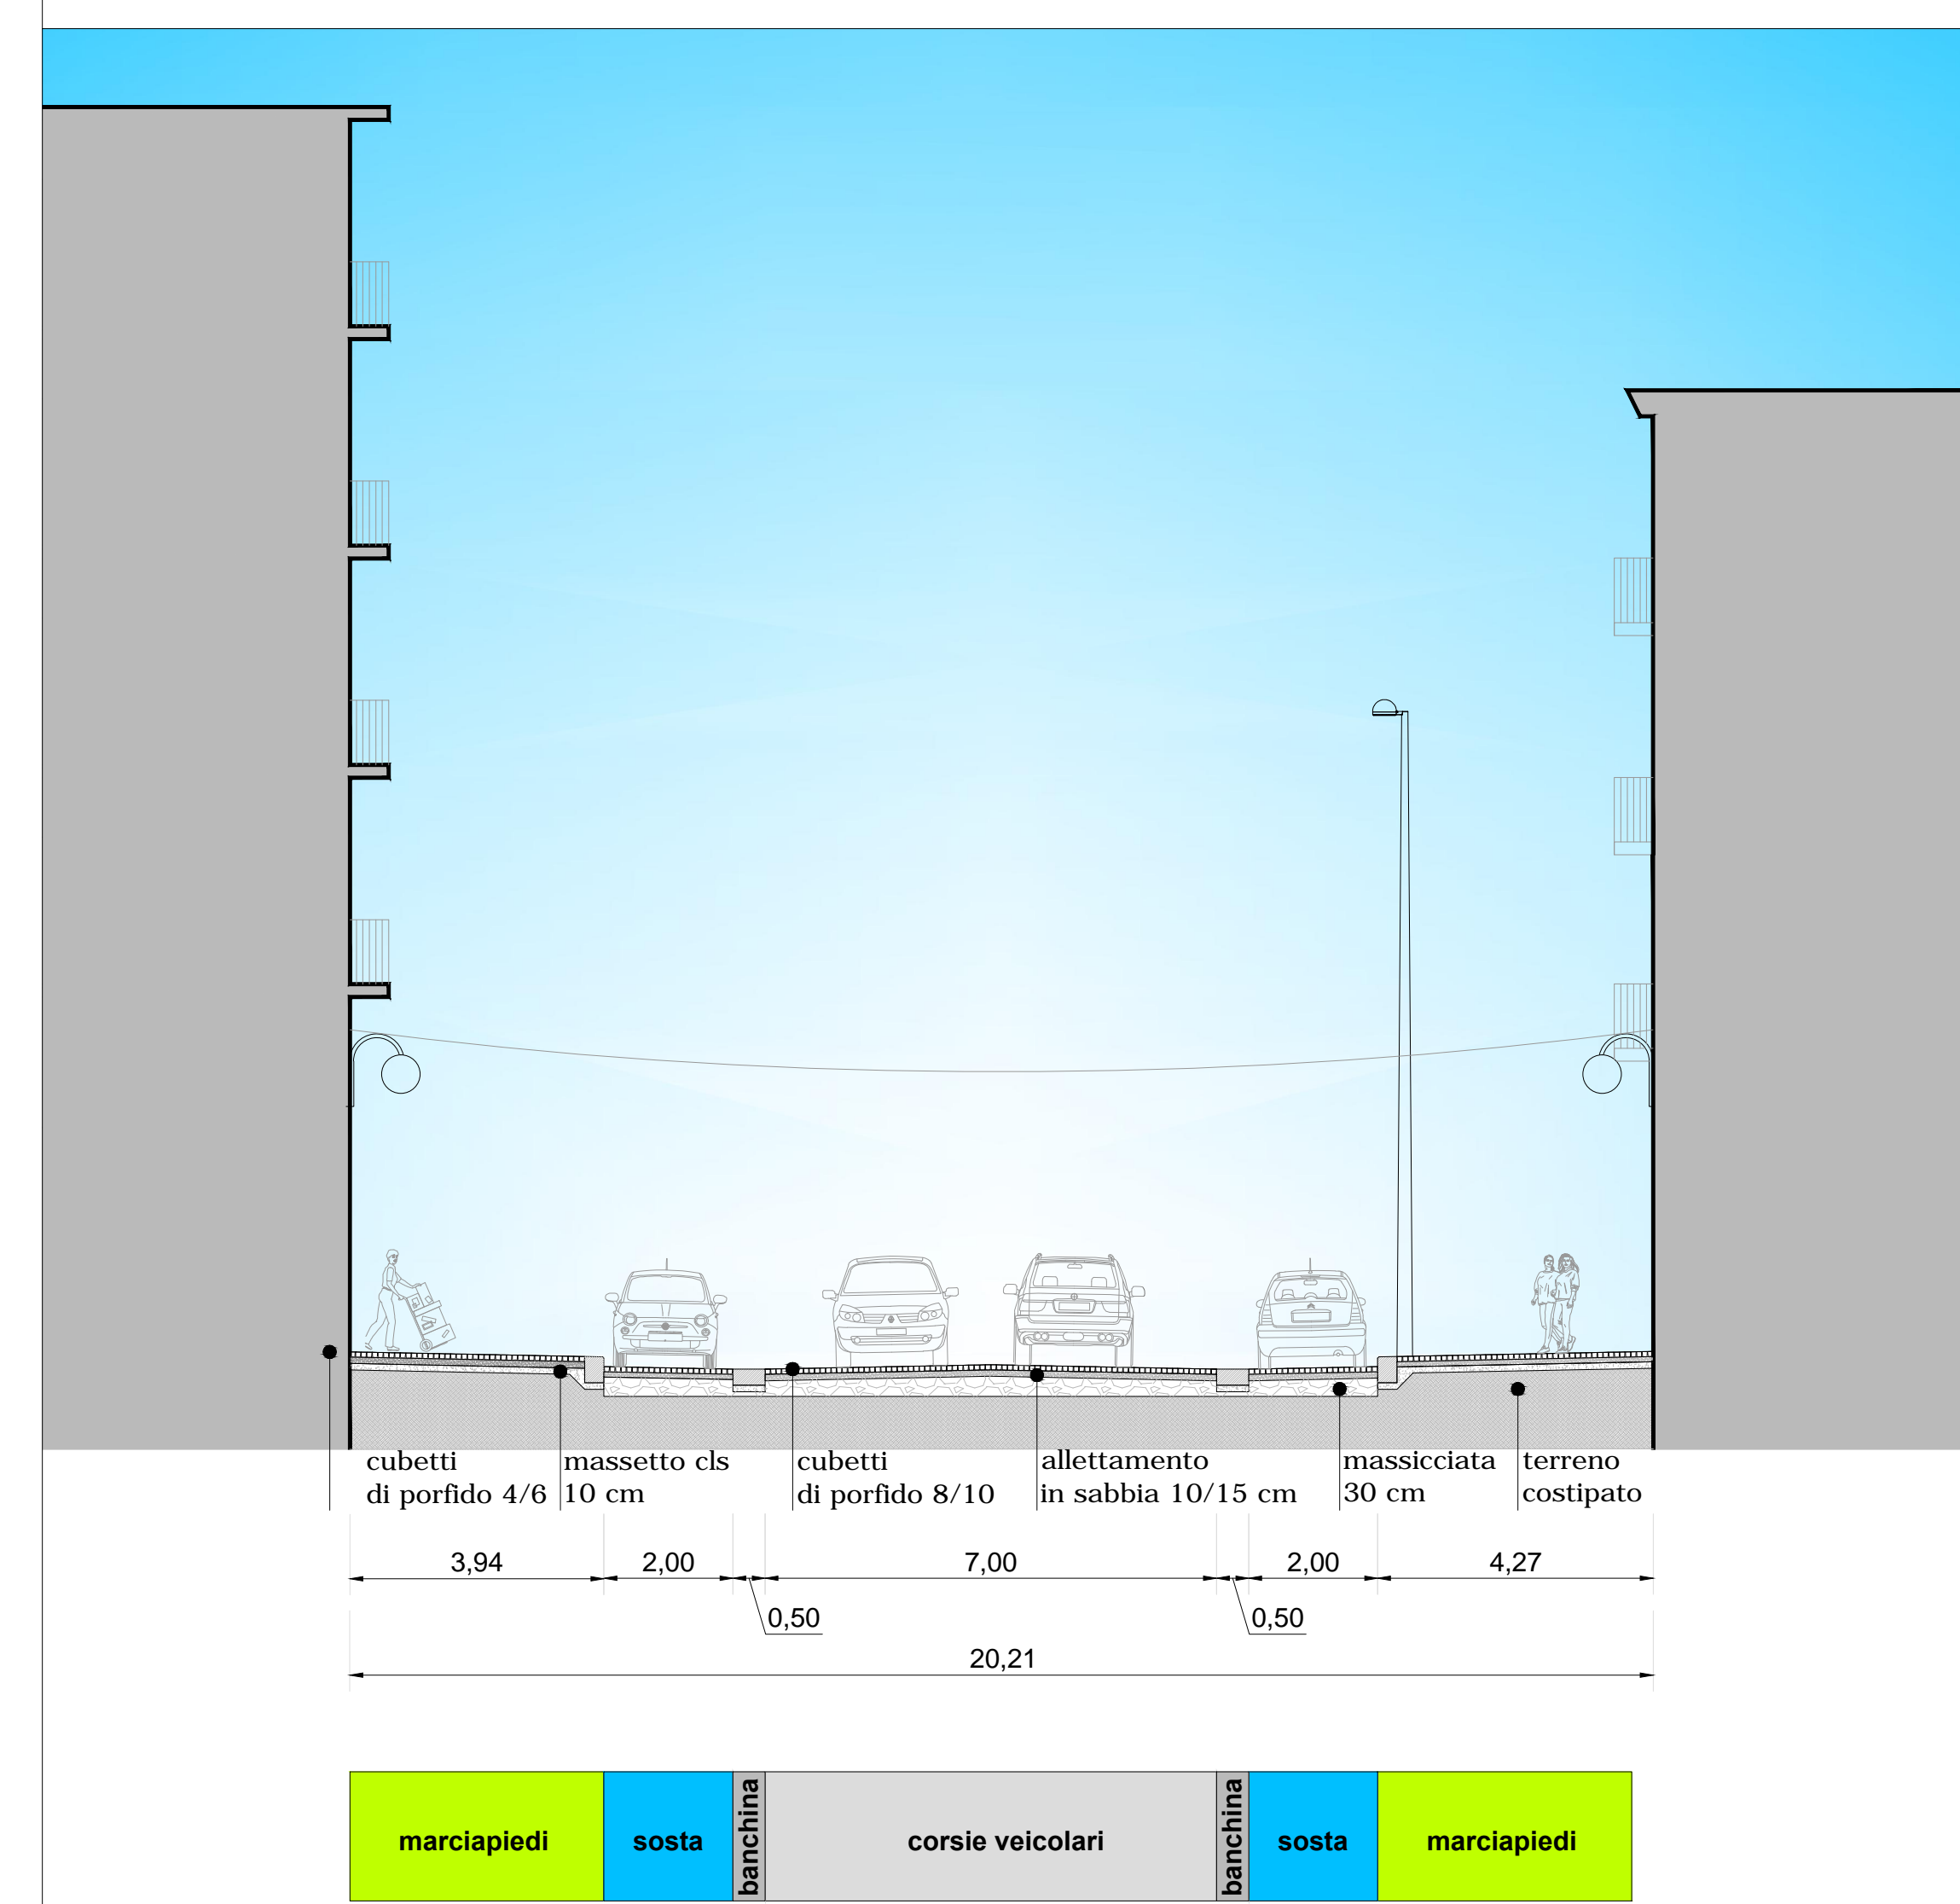



CORSO SAN GIOVANNI, DETTAGLIO 2 - sezione

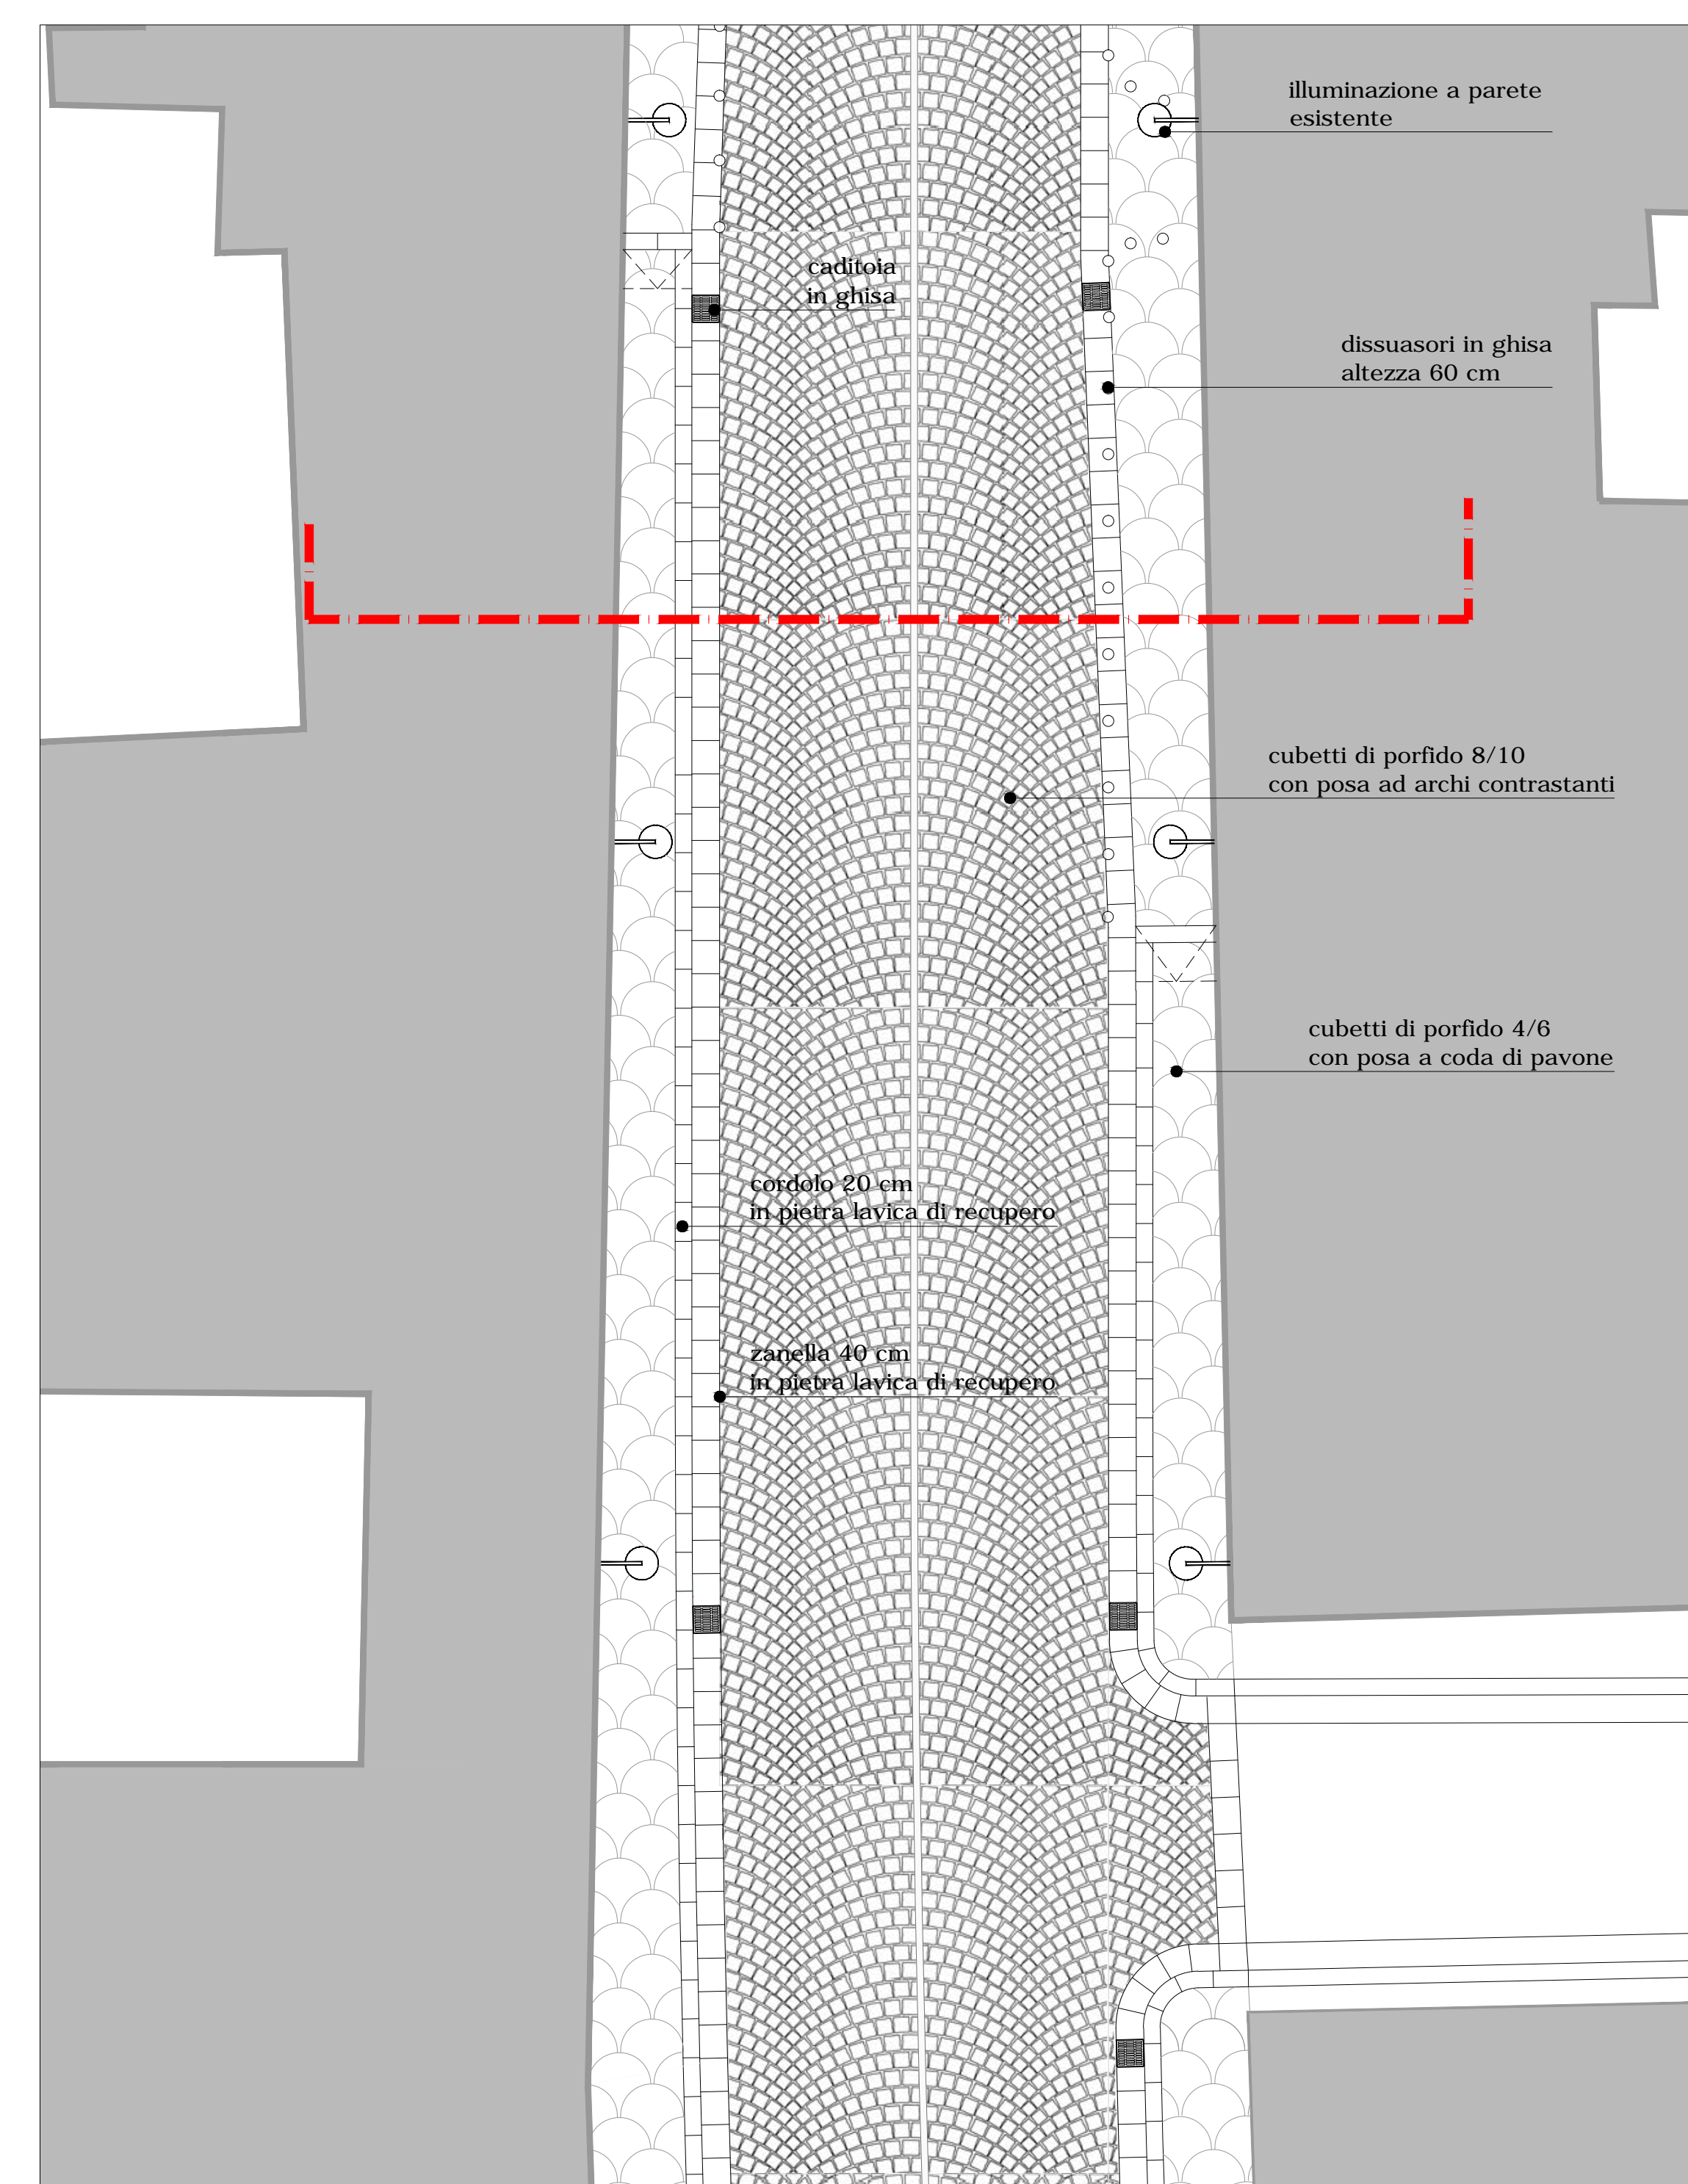

CORSO SAN GIOVANNI, DETTAGLIO 3 - pianta

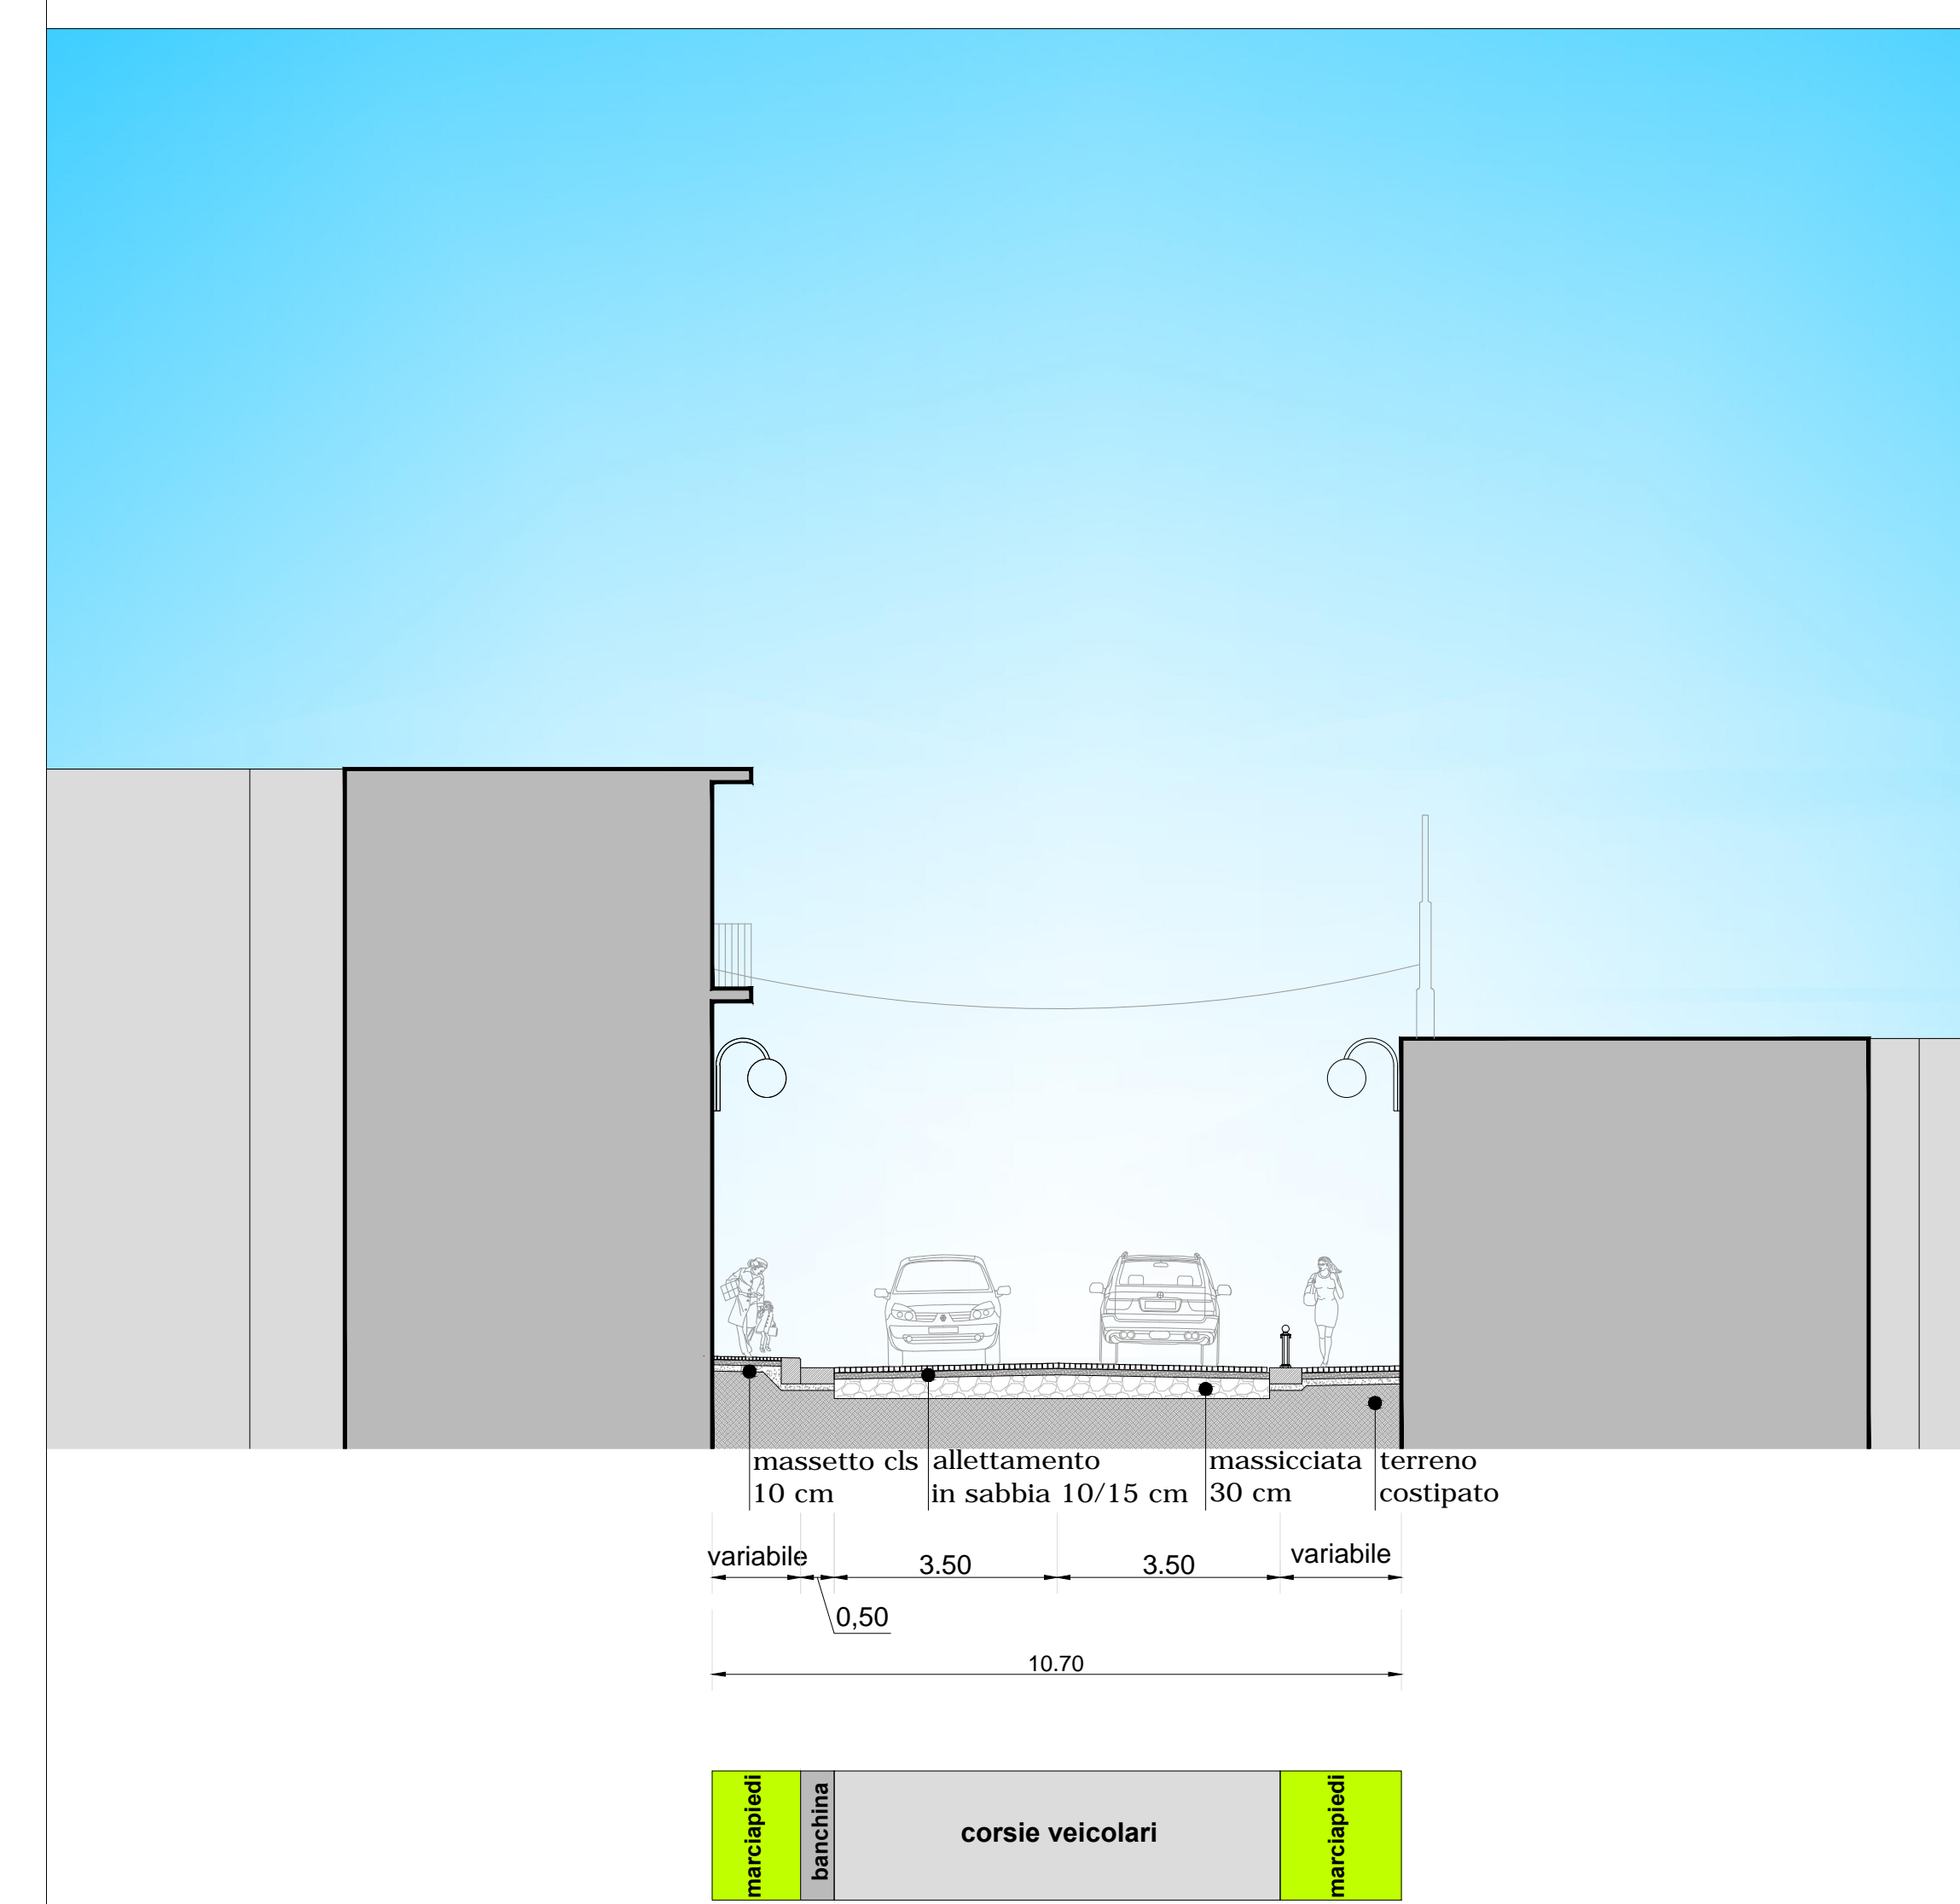

CORSO SAN GIOVANNI, DETTAGLIO 3 - sezione

 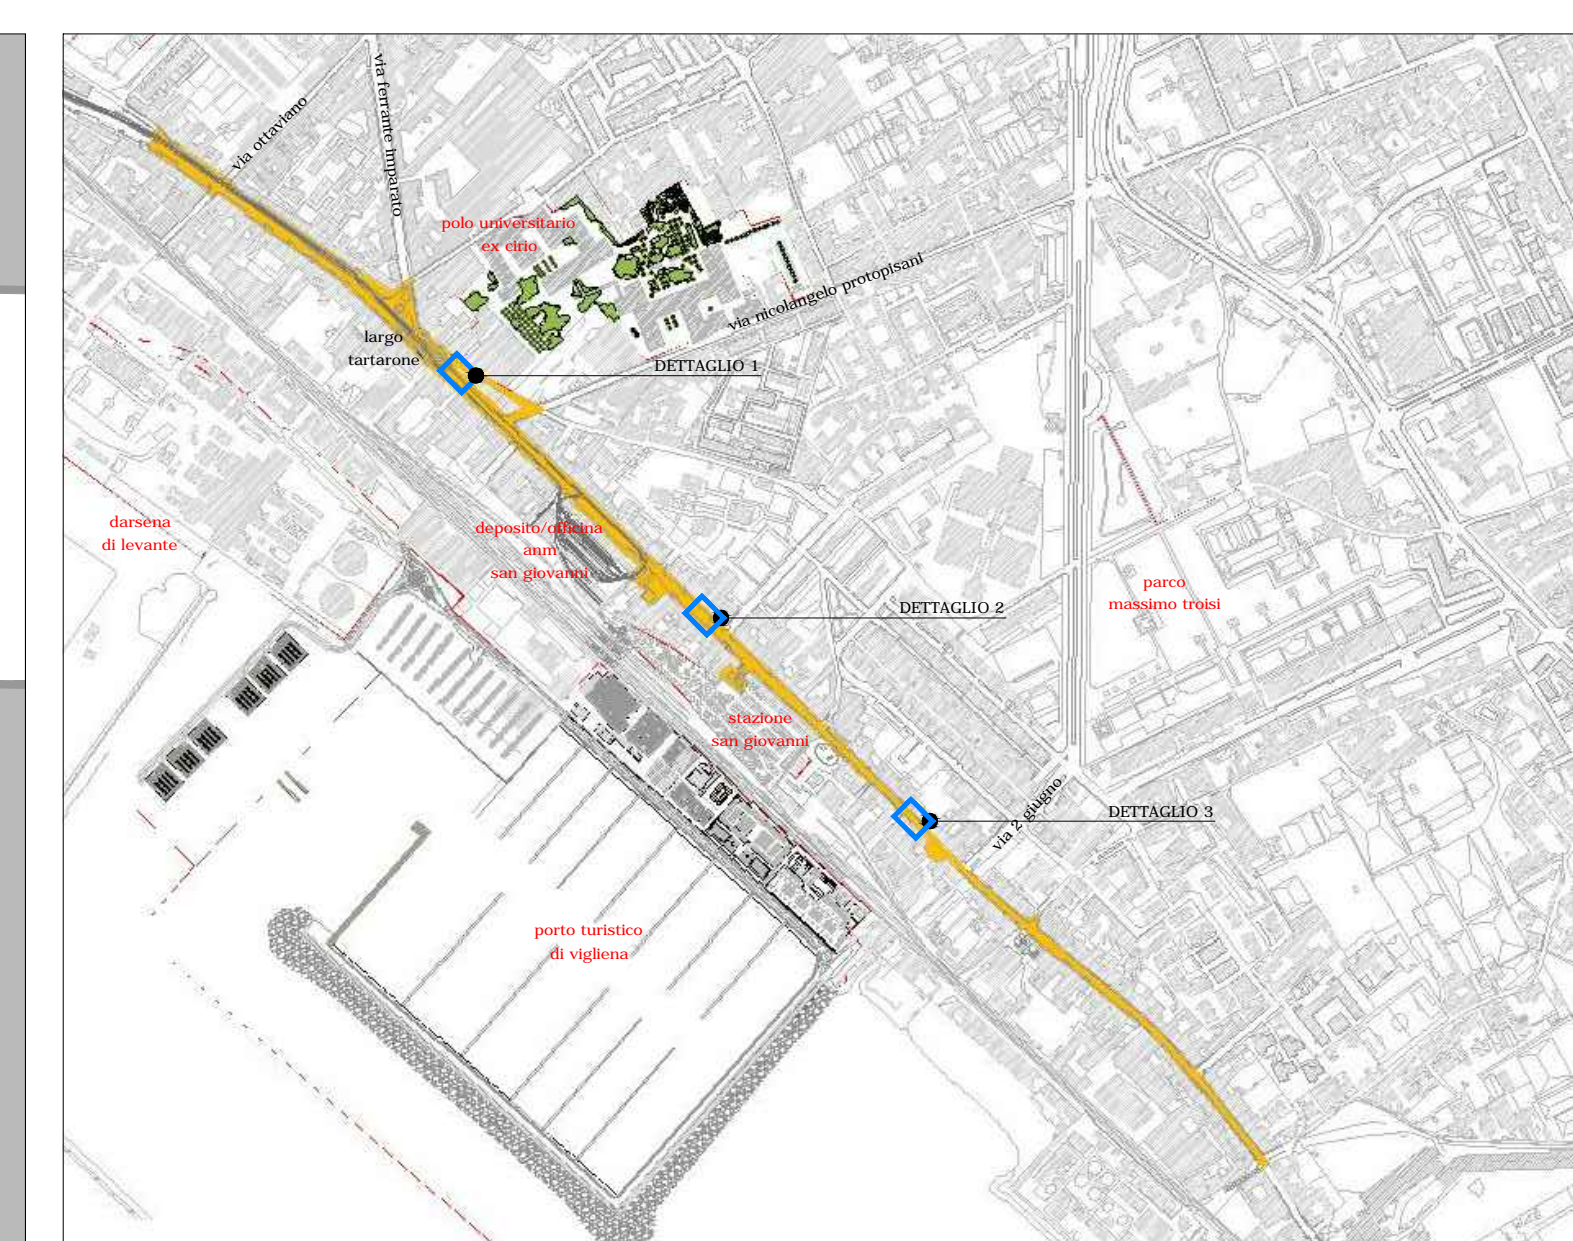

COMUNE DI NAPOLI  
 Direzione centrale Infrastrutture, lavori pubblici e mobilità  
 Servizio Sistema delle Infrastrutture di trasporto, delle opere pubbliche a rete e dei parcheggi  
 Direzione centrale Ambiente, tutela del territorio e del mare  
 Servizio Cidi integrato delle opere

**Grande progetto Riqualificazione urbana Napoli est**

Riqualificazione urbanistica e ambientale asse costiero: corso San Giovanni  
 Rifunzionalizzazione sistema fognario San Giovanni

**PROGETTO DEFINITIVO**

Gruppo di progettazione  
 progettazione urbana e infrastrutturale: arch. Anna Rita Affornato, arch. Luca d'Angelo, Ing. Marzia Di Caprio,  
 arch. Giovanni Lanzetta, arch. Ignazio Leone, Ing. Roberta Catapano, Ing. Stefano Napolitano,  
 Ing. Maria Teresa Guglielmo, dott. Vincenzo Campolo, geom. Luciano Marino, geom. Italo Ricci  
 sicurezza: arch. Francesca Spera  
 progettazione impianti fognari: prof. Ing. Giovanni de Marinis

Responsabile del procedimento  
 arch. Giuseppe Pulli

**Piante e sezioni di dettaglio di progetto 1/2**