PIANTA + 0.04

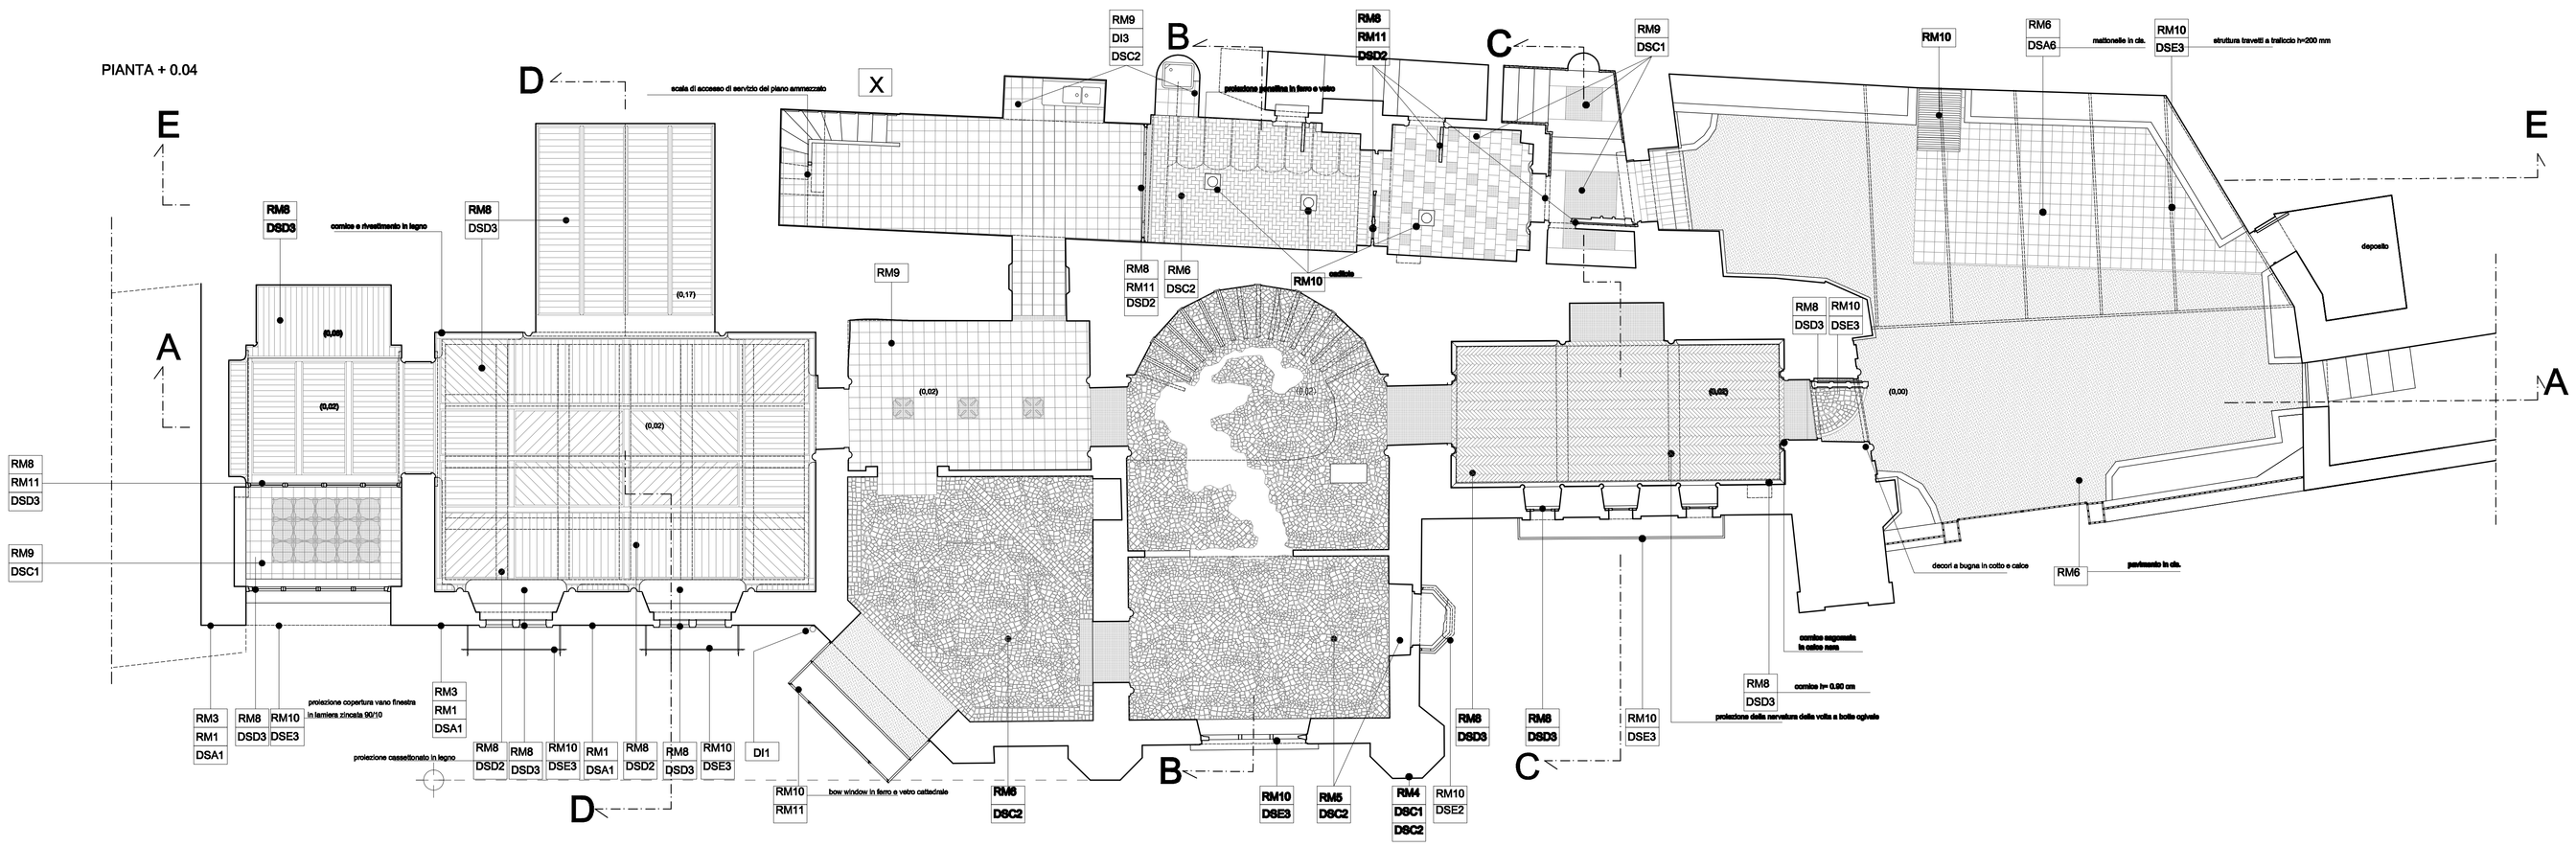


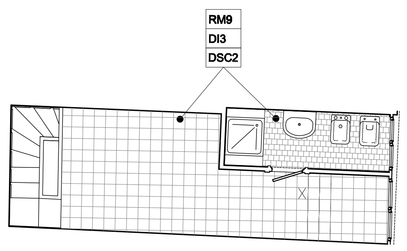


QUOTA + 2.48 X

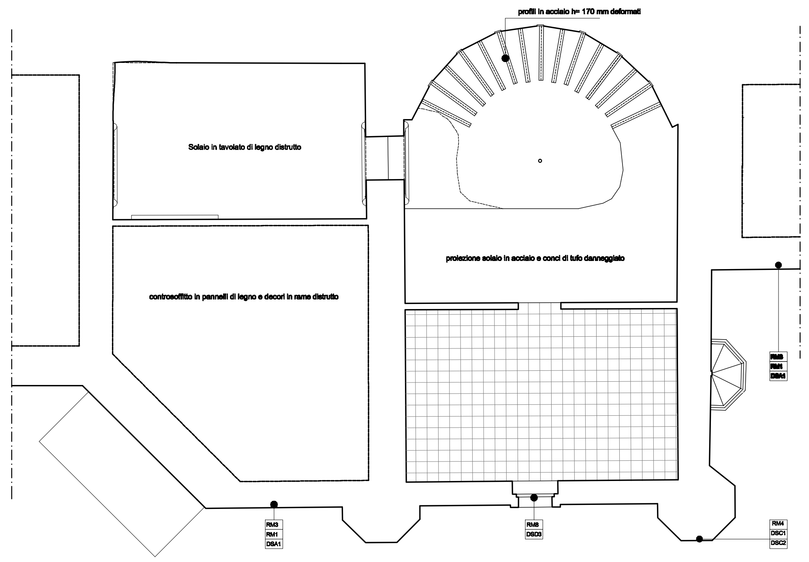


PIANTA LIVELLO AMMEZZATO + 2.48

0 1 2 3 5 mt.

SCALA 1:50

LEGENDA

RM RILIEVO MATERIALI

- RM1 INTONACO
- RM2 LATERIZI
- RM3 TUFO
- RM4 LAPIDEI -BASALTO
- RM5 LAPIDEI - MARMO
- RM6 SIMIL LAPIDEI
- RM7 MANUFATTI IN C.A.
- RM8 LEGNO
- RM9 ELEMENTI IN CERAMICA
- RM10 METALLI
- RM11 VETRO
- RM12 STUCCHI

DA RILIEVO DEGRADO

DM -DEGRADO MORFOLOGICO

- DM1 SOPRAELEVAZIONI
- DM2 INTERVENTI IMPROPRI (MANSARDE - BALCONI - CHIUSURA DEI VUOTI ARCATI VANI ETC.)
- DM3 VETRINE E SERRAMENTI
- DM4 INSEGNE PUBBLICITARIE
- DM5 INFISSI IMPROPRI

DI -DEGRADO IMPIANTI TECNOLOGICI

- DI1 PLUVIALI/FECALI
- DI2 RETE APPROV. GAS
- DI3 RETE IDRICA
- DI4 RETE ELETTRICA TELEFONICA

DS RILIEVO DEGRADO DI SUPERFICIE

DSA A- INTONACI E PITTURE

- DSA1 ALTERAZIONI CROMATICHE PER AGENTI ATMOSFERICI
- DSA2 ALTERAZIONI CROMATICHE PER INTERVENTI DIRETTI
- DSA3 ALTERAZIONI CROMATICHE PERDANNI DA FUOCO
- DSA4 EFFLORESCENZE SALINE
- DSA5 FESSURAZIONI
- DSA6 PRESENZE VEGETALI
- DSA8 DISTACCHI

DSB B- STUCCHI E CORNICI

- DSB1 ALTERAZIONE O RIDISEGNO
- DSB2 PARTI MANCANTI

DSC C- PIETRE E SIMILARI LAVORATI

- DSC1 PARTI MANCANTI
- DSC2 DISTACCHI TRA I CONCI
- DSC3 PARTI INTONACATE

DSD D- ELEMENTI IN LEGNO

- DSD1 INTEGRAZIONE O RIDISEGNO DI PARTI
- DSD2 PARTI DISTRUTTE (MANCANTI)
- DSD3 PARTI ROVINATE - CORROSIONE

DSE E- ELEMENTI IN METALLO

- DSE1 INTEGRAZIONE O RIDISEGNO DI PARTI
- DSE2 PARTI DISTRUTTE (MANCANTI)
- DSE3 PARTI ROVINATE - CORROSIONE

COMUNE DI NAPOLI

DIREZIONE CENTRALE VI
Riqualificazione Urbana Edilizia Periferie
Servizio Edilizia Monumentale

RESTAURO DI VILLA EBE
ALLE RAMPE LAMONT YOUNG

PROGETTO ESECUTIVO

IL RESPONSABILE UNICO DEL PROCEDIMENTO
Arch. Nicola Varriale

PARTE D'OPERA
ARCHITETTURA - LAVORI EDILI

NUMERO ELABORATO
AR R.03

SCALA 1:50

TITOLO ELABORATO
RILIEVO:
PIANTA QUOTA 0,04

| N. | DATA | REVISIONE | DEL | VISTO |
|---|---|---|---|---|
| 0 | 12/ 2006 | EMISSIONE | | |

PROGETTO
R. T. P.
Prof. Ing. Renato Sparacio
Prof. Arch. Benedetto Cavagnuolo
Prof. Arch. Roberto Serino
Dott. Ing. Fabio Mastellone di Castelvetere
Dott. Ing. Francesco Pecorella
Dott. Arch. Elvira Romano
Dott. Arch. Colomba Sapio

COLLABORATORI
Rocco Lordereli
Danilo Iacone