

## ORDINANZA SINDACALE

N. pr. 526

li. 9 MAR 2010

**OGGETTO:** *Integrazione all'Ordinanza Sindacale n°1684-progressivo n° 2501 del 28/12/2009 per il dispositivo di traffico temporaneo per i lavori relativi allo spostamento dei sottoservizi interferenti con la camera di ventilazione ubicata in Via E.A.Forcella.*

### IL SINDACO

- Premesso che la Metropolitana di Napoli – linea 1 deve eseguire lavori per la realizzazione delle camere di ventilazione nella zona “Forcella” ;
- Visto che con verbale del 22/10/2009 sono state concordate le modalità per l’occupazione delle aree oggetto dei lavori;
- Considerato che il dispositivo di traffico temporaneo da attuarsi per la realizzazione del predetto intervento è stato approvato con verbale n 35 nella seduta del 27/10/2009 dalla “Conferenza Permanente dei Servizi per l’organizzazione dei piani di traffico relativi all’attuazione dei cantieri di lavoro” ;
- Vista l’Ordinanza Sindacale n° 1684 del 29/12/2009
- Vista la nota prot. n°614 del 23/2/2010 dell’ASL- NA 1 – Presidio Ospedaliero SS.Annunziata ;
- Visto il verbale del 8/3/2010 dove sono state definite con la Direzione Sanitaria dell’Ospedale SS.Annunziata le opere integrative ed il rafforzamento della segnaletica installata di cui all’ Ordinanza Sindacale n° 1684 del 29/12/2009 a fine di garantire ulteriormente il transito ai mezzi di soccorso e l’accesso all’ospedale “SS Annunziata ;
- Letto il D.L.vo 30/04/1992 n°285 e successive modifiche ed integrazioni.

### ORDINA

*Di istituire : il divieto di transito veicolare in Vico Paparelle con apposizione di idonei paletti in ferro all’inizio ed alla fine della citata via con indicazione di cartello indicante area pedonale ;*

*INSTALLARE : dissuasori di sosta ,composti da paletti in ferro, in Vico Grande lato dx., del senso di marcia, nel tratto compreso tra Via Regina Sancia e Via E.A. Forcella con la delimitazione della carreggiata stradale con strisce gialle ;*

*ISTITUIRE : in via provvisoria gli attraversamenti pedonali in Via Egiziaca a Forcella altezza civ 18 e il secondo altezza incrocio piazza Calenda*

*Il presente provvedimento avrà effetto a partire dalla data dell’installazione dei paletti e della conseguente segnaletica, orizzontale e verticale che verrà realizzata dalla soc. Metropolitana di Napoli s.p.a. indicante la delimitazione della carreggiate stradali di via Egiziaca a Forcella Via Regina Sancia Vico Grande e Corso Umberto incrocio Via Egiziaca a Forcella*

*Resta a carico per L’impresa esecutrice dei lavori l’onere per la installazione della segnaletica orizzontale e verticale necessaria per l’attuazione del dispositivo di traffico provvisorio così come rappresentato dal grafico allegato , nonché al ripristino dello stato dei luoghi a completamento dell’intervento.*

*E’ a carico del Direttore dei Lavori la verifica dell’ applicazione della segnaletica prima dell’inizio dei lavori ;*

- *il ripristino al termine dei lavori della segnaletica preesistente*
- *Le comunicazioni, al Servizio Viabilità e Traffico della II^ Municipalità e al Servizio Autonomo Polizia San Lorenzo della data d’inizio dei lavori .*

*Sospendere per lo stesso periodo ogni altra Ordinanza in contrasto con la presente.*

### IL DIRIGENTE

Arch. Claudio Piccirillo

*Il Servizio Autonomo Polizia Locale è incaricato di vigilare, unitamente a tutti gli altri Agenti della Forza Pubblica previsti dall’art.12 del D.L.vo 30/04/1992 n°285, per l’esatta osservanza della presente Ordinanza.*



L’ASSESSORE ALLA MOBILITÀ URBANA  
VIABILITÀ TRAFFICO E PARCHEGGI  
Prof. Agostino Nuzzolo




8-5-2010


# PROPOSTA NUOVA VIABILITA'

## LEGENDA

PALETTI  
DA INSERIRE

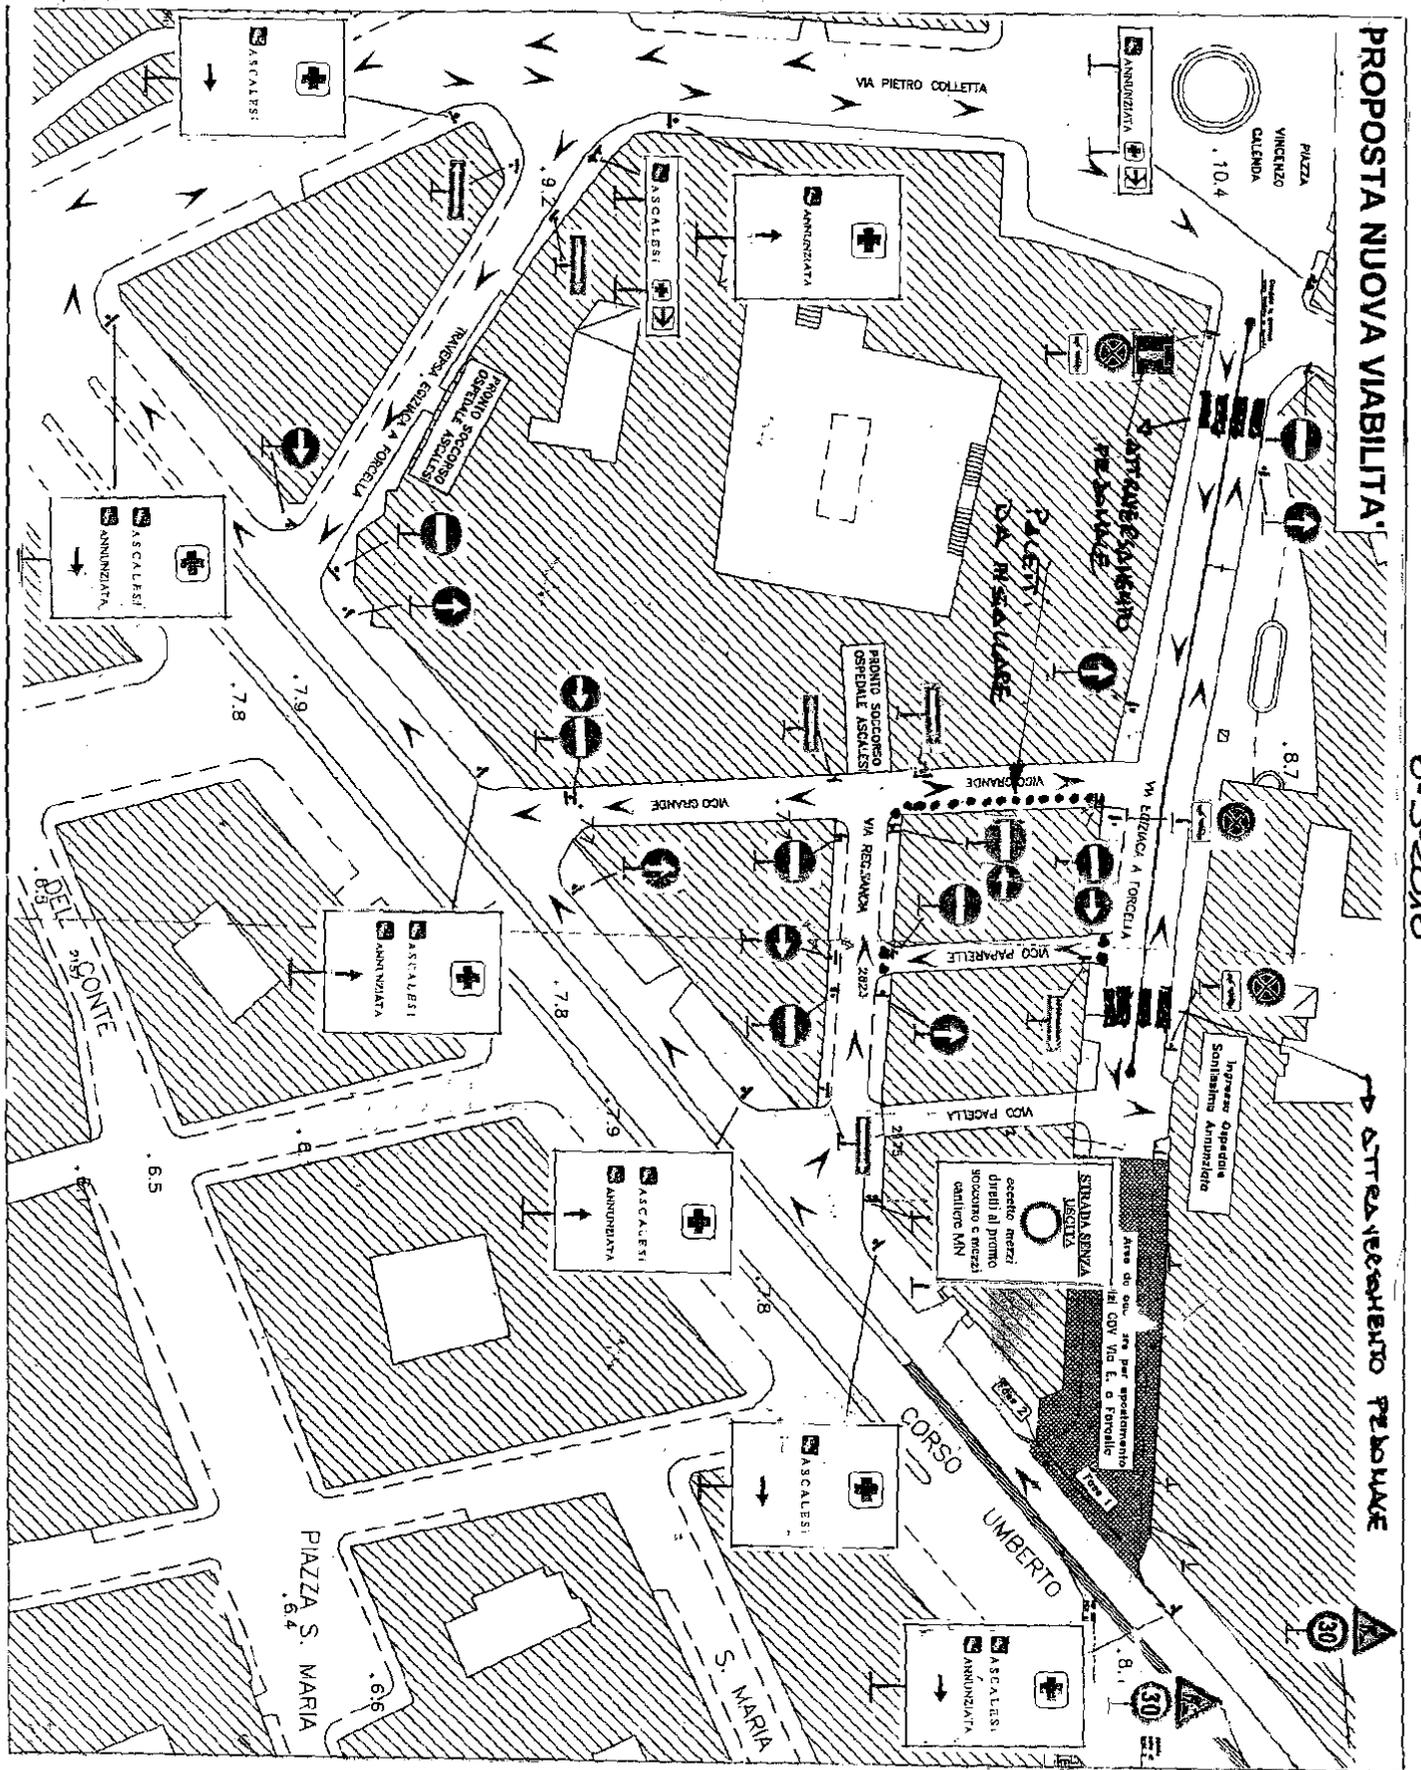

ATTREVEAMENTO PER LA

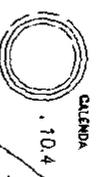

PIAZZA VINCENZO GIULINI 10.4

8.7

7.8

7.9

6.5

6.4

30

ASCALESI AMMINISTRATA

ASCALESI AMMINISTRATA