PLANIMETRIA DI PROGETTO SCALA 1:500

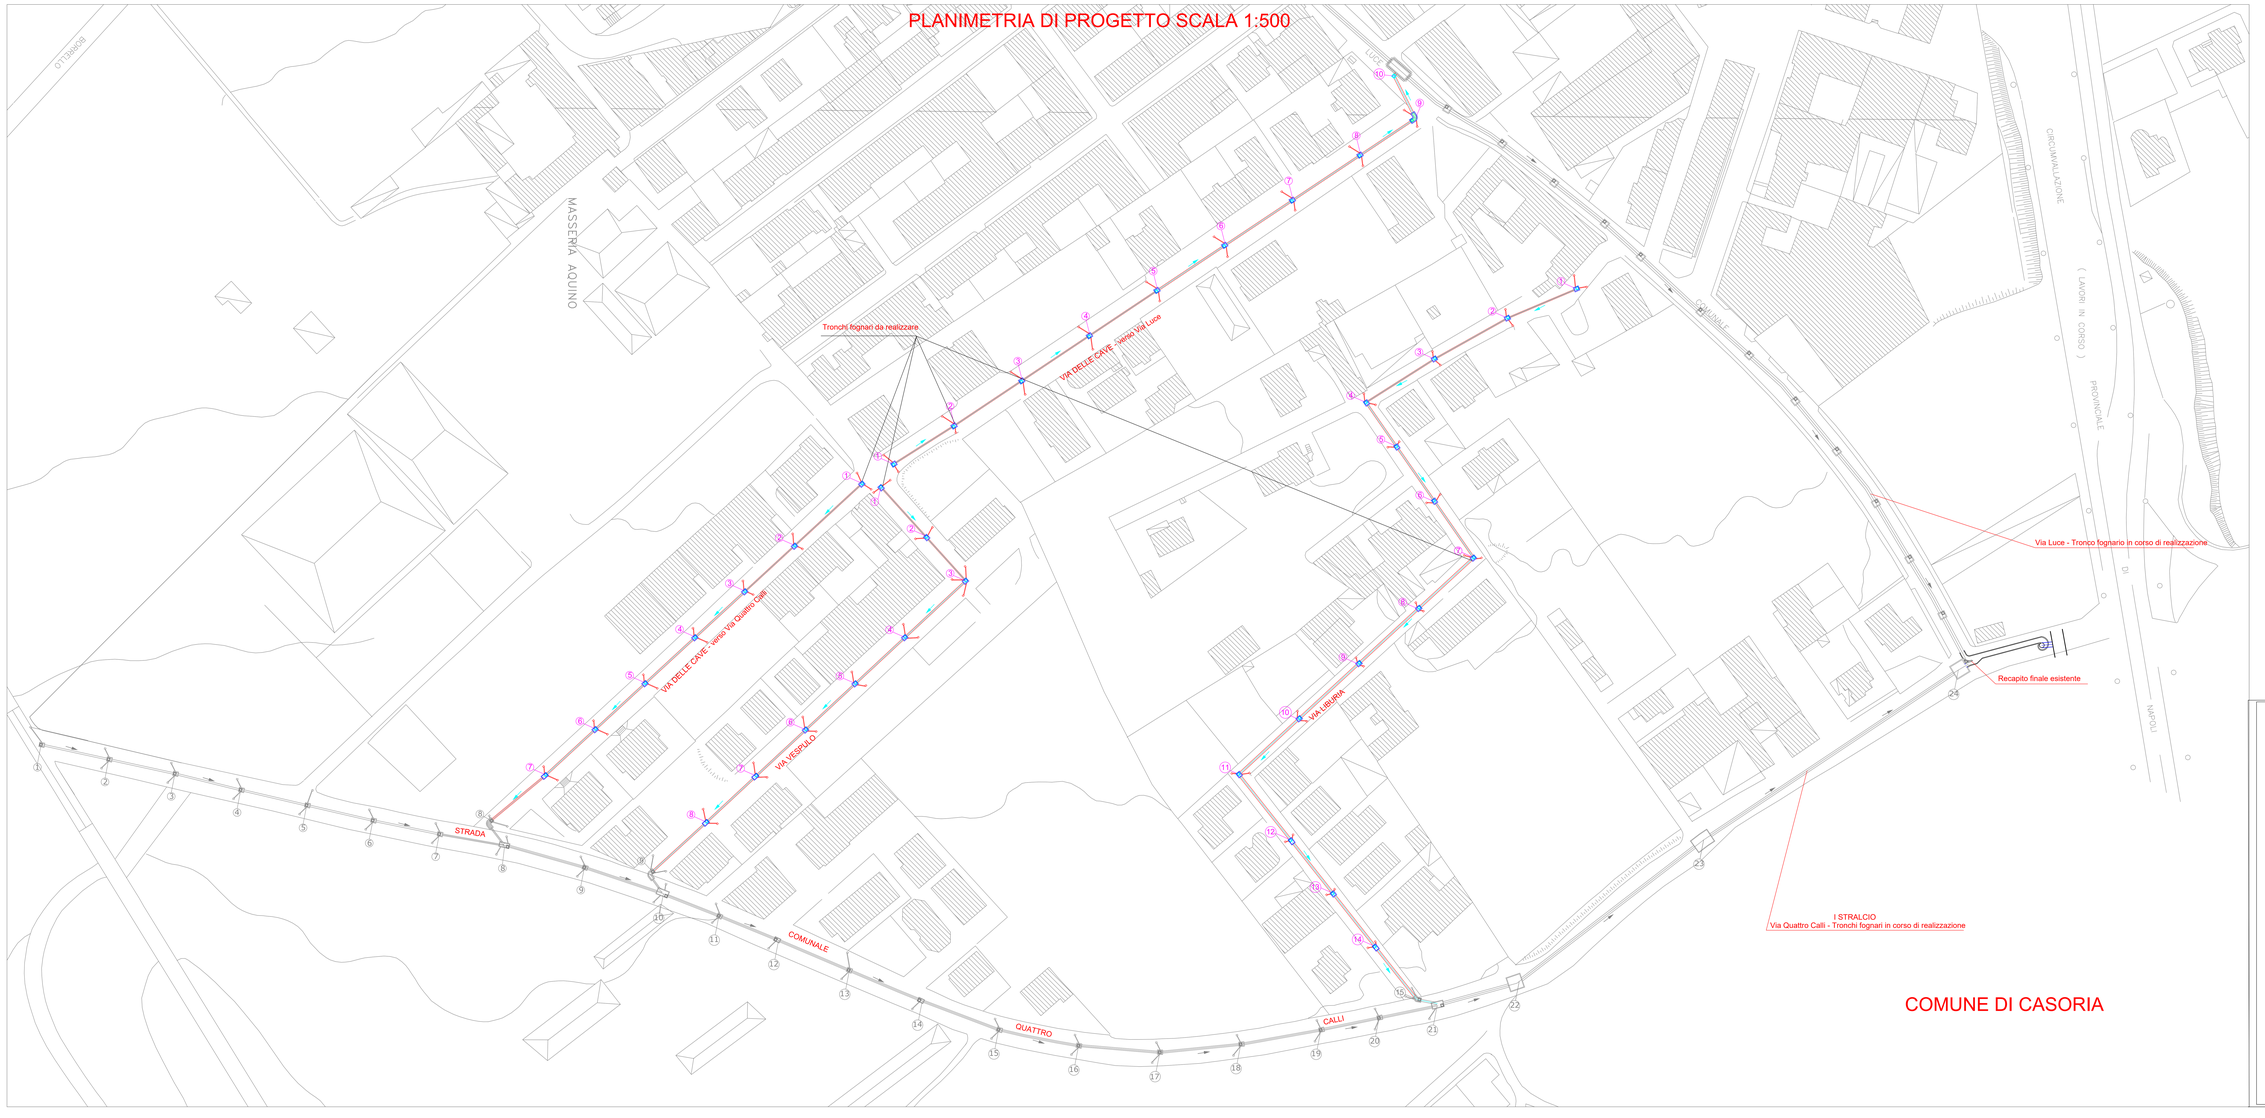

COMUNE DI CASORIA

COMUNE DI NAPOLI

SINDACO DI NAPOLI

COMMISSARIO DELEGATO SOTTOSUOLO

SERVIZIO FOGNATURE

Lavori per la costruzione della rete fognaria lungo le vie di Via Quattro Calli, Via Delle Cave, Via Liburia e Via Vespulo

Progetto Preliminare

2° Stralcio: Via Delle Cave, Via Liburia e Via Vespulo

TAV. P1 - Planimetria di Progetto 1:500

Progettista	Gruppo di Progettazione
Geom. E. Gardelli	Geom. G. Esposito Geom. L. Imparato

R.U.P.
Ing. E. Panelli

REDATTO:	
GRAFICA	
APPROVATO:	
CONSULENZA:	

DATA:	n.