

- Legenda**
- Canale S. Severino
 - Rete di drenaggio acque bianche
 - - - Rete di scarico vasche
 - Vasche di prima pioggia
 - ◆ Manufatto bay-pass
 -
 Torrino di presa e scarico di troppo pieno
 -
 Pompa flottante
 - Allaccio rete di bonifica
 - (B) Sezione di calcolo "B"
 - (3) Picchetto riferito al profilo longitudinale

VARIANTE
PIANO URBANISTICO ATTUATIVO
 Ambito 43 del PRG di Napoli
 Polo Urbano Integrato di Via Botteghele




Committente:
Fingestim s.r.l.
 sede legale: Via A. Diaz 102 - 80026 Casoria (NA) - P.IVA 04928120965

- Progetto:**
- Urbanistica e coordinamento**
 UAP Studio Srl
 Via Posillipo 272 | 80122 | Napoli | tel./fax 0815751682 | www.uap.it | uapstudio@uap.it
 - Infrastrutture e mobilità**
 In.Co.Se.T. s.r.l.
 Via E. Di Martino, 11 | 84013 | Cava de' Tirreni (SA) | tel. 0898420196 | fax 0898420197 | info@incoset.it | www.incoset.it
 - Paesaggio e agronomia**
 Progetto Verde coop.r.l.
 Via Solitaria, 39 | 80132 | Napoli | tel. 081 7642169 | fax. 0812400598 | info@progettoverde.eu
 - Infrastrutture idrauliche e sottoservizi**
 Prof. Ing. Rudy Gargano
 via A. Falcone, 260/B1 | 80127 | Napoli | tel. 081 578 5790 | gargano@unicas.it
 - Geologia**
 Dott. Roberto Landolfi
 Via Marc'Antonio, 23 | 80125 | Napoli | tel/fax 0815935235 | geolan@libero.it
 - Indagini strutturali e sulla consistenza del patrimonio architettonico**
 Studio associato di ingegneria Russo&Verde
 via S.D'acquisto, 5 | 81031 | Aversa (Ce) | tel.0815039283 | studiourve@gmail.com
 - Fattibilità economica e costi**
 Ing. Lucia Rossi
 via Popilla, 21 | 84025 | Eboli (Sa) | tel. 08260620133 | ing.luciarossi@libero.it
 - Aspetti giuridico amministrativi**
 Avv. Marcello Fortunato
 via Santì Martiri Salernitani, 31 | 84123 | Salerno | tel. 089250770 | fax0892574070 | marcello.fortunato@studiogalefortunato.it

PROGETTO PRELIMINARE
OPERE DI URBANIZZAZIONE PRIMARIA

I Progettisti
In.Co.Se.T. s.r.l. - ing. Claudio Troisi
 Via E. Di Martino, 11 | 84013 | Cava de' Tirreni (SA) | tel. 0898420196
 fax 0898420197 | info@incoset.it | www.incoset.it

Prof. Ing. Rudy Gargano
 via A. Falcone, 260/B1 | 80127 | Napoli | tel. 081 578 5790 | gargano@unicas.it

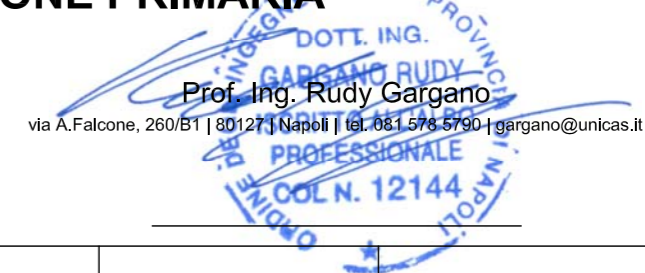

PLANIMETRIA DELLA RETE DI DRENAGGIO FOGNATURA BIANCA		-	I 05
SCALA: 1/2000		FORMATO: A2	COD. FILE: I05.dwg
RIF. SETTORE		NUM. ELABORATO	
DATA: luglio 2014		AGGIORN.: Aprile 2016	