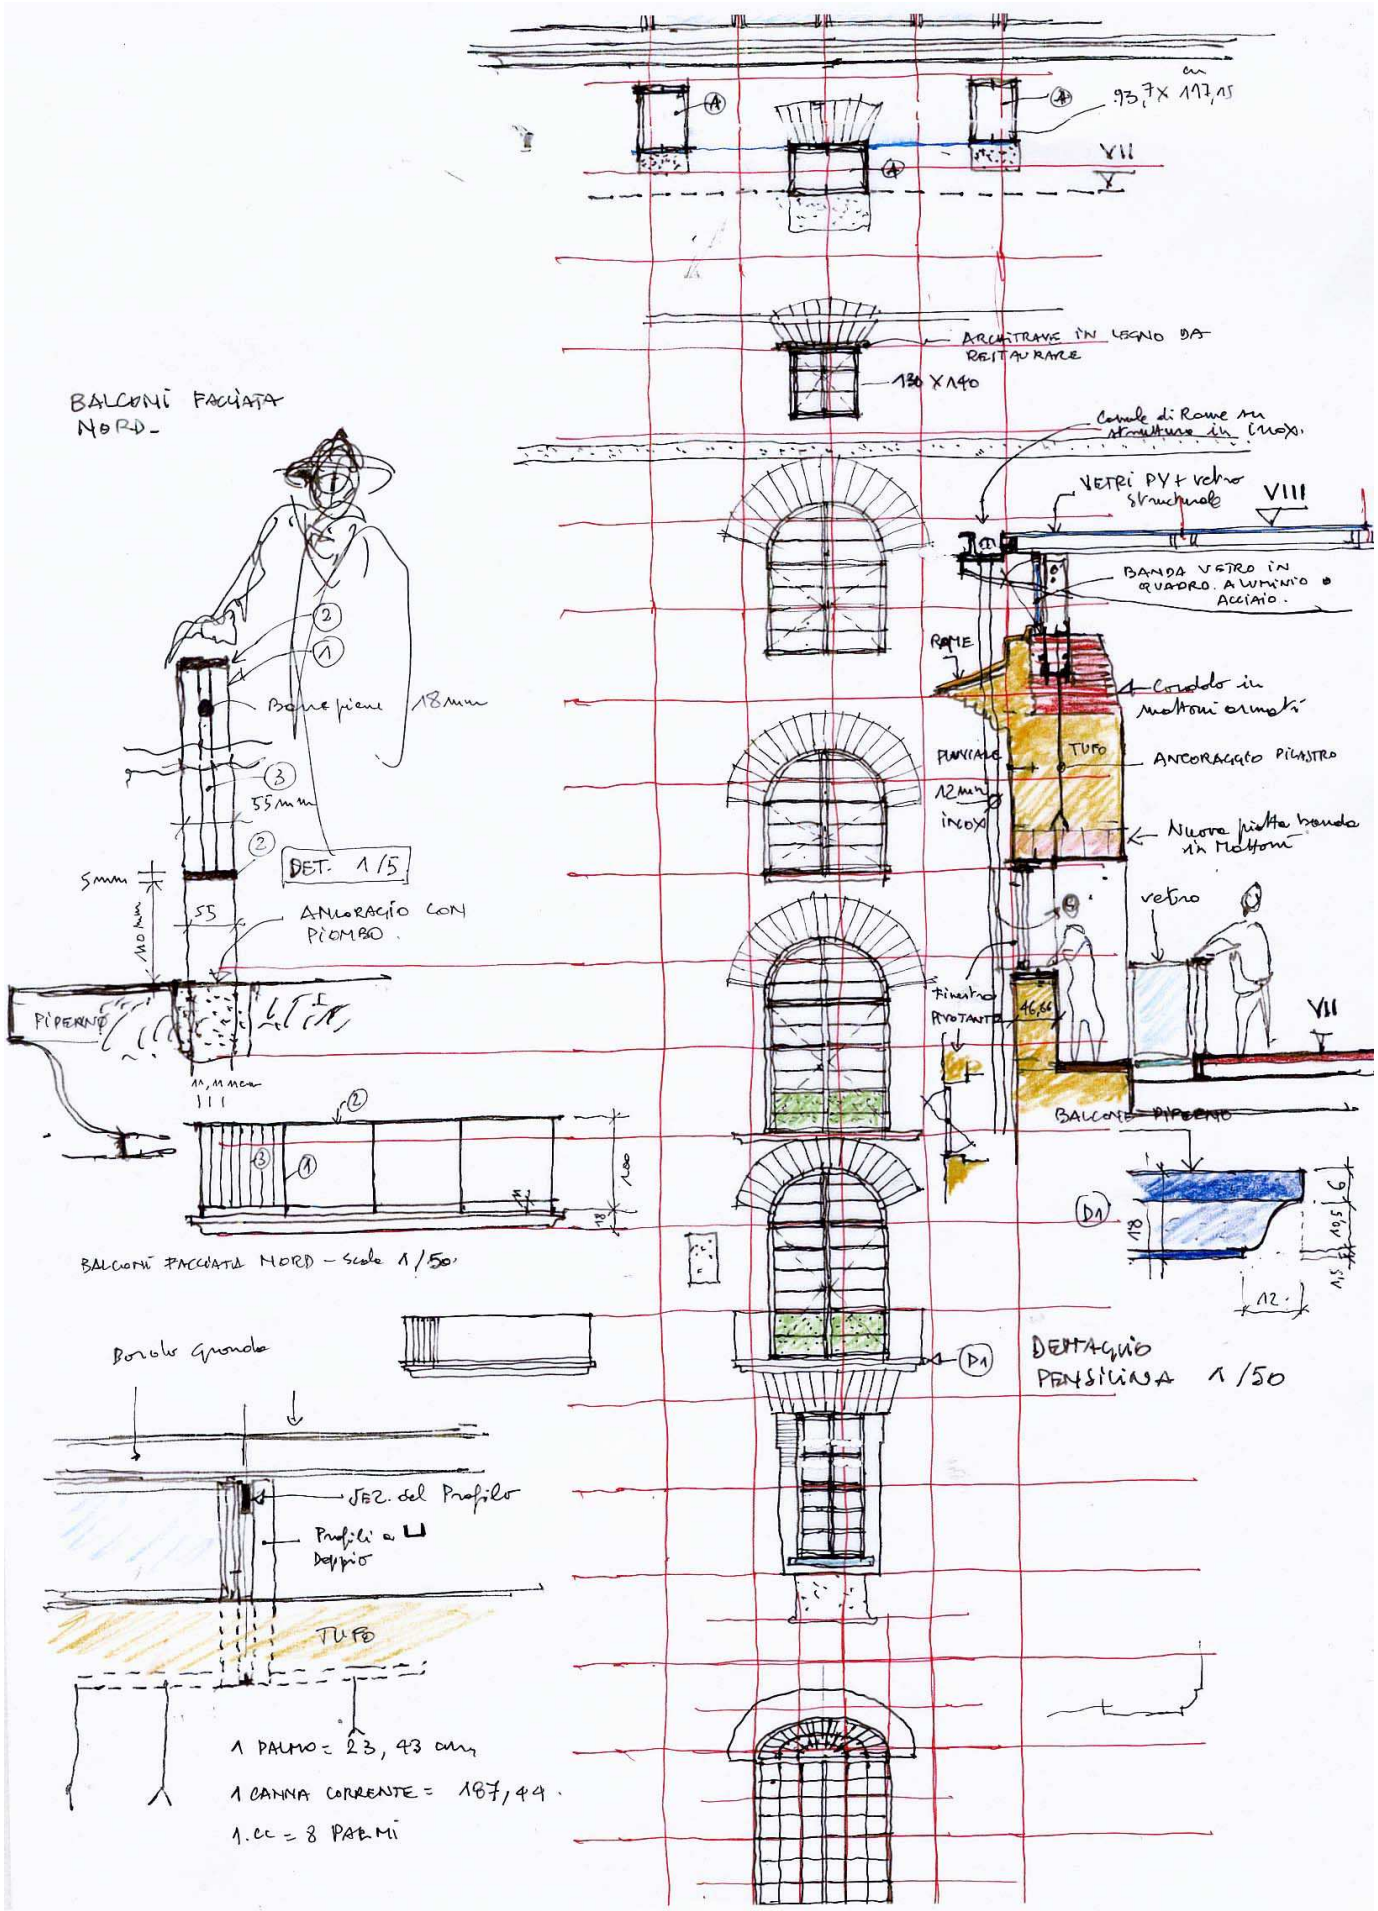Proposta progettuale con dettagli delle finestre della facciata sulla corte interna