




PIANTA CON STRATIGRAFIA TIPO
scala 1/100

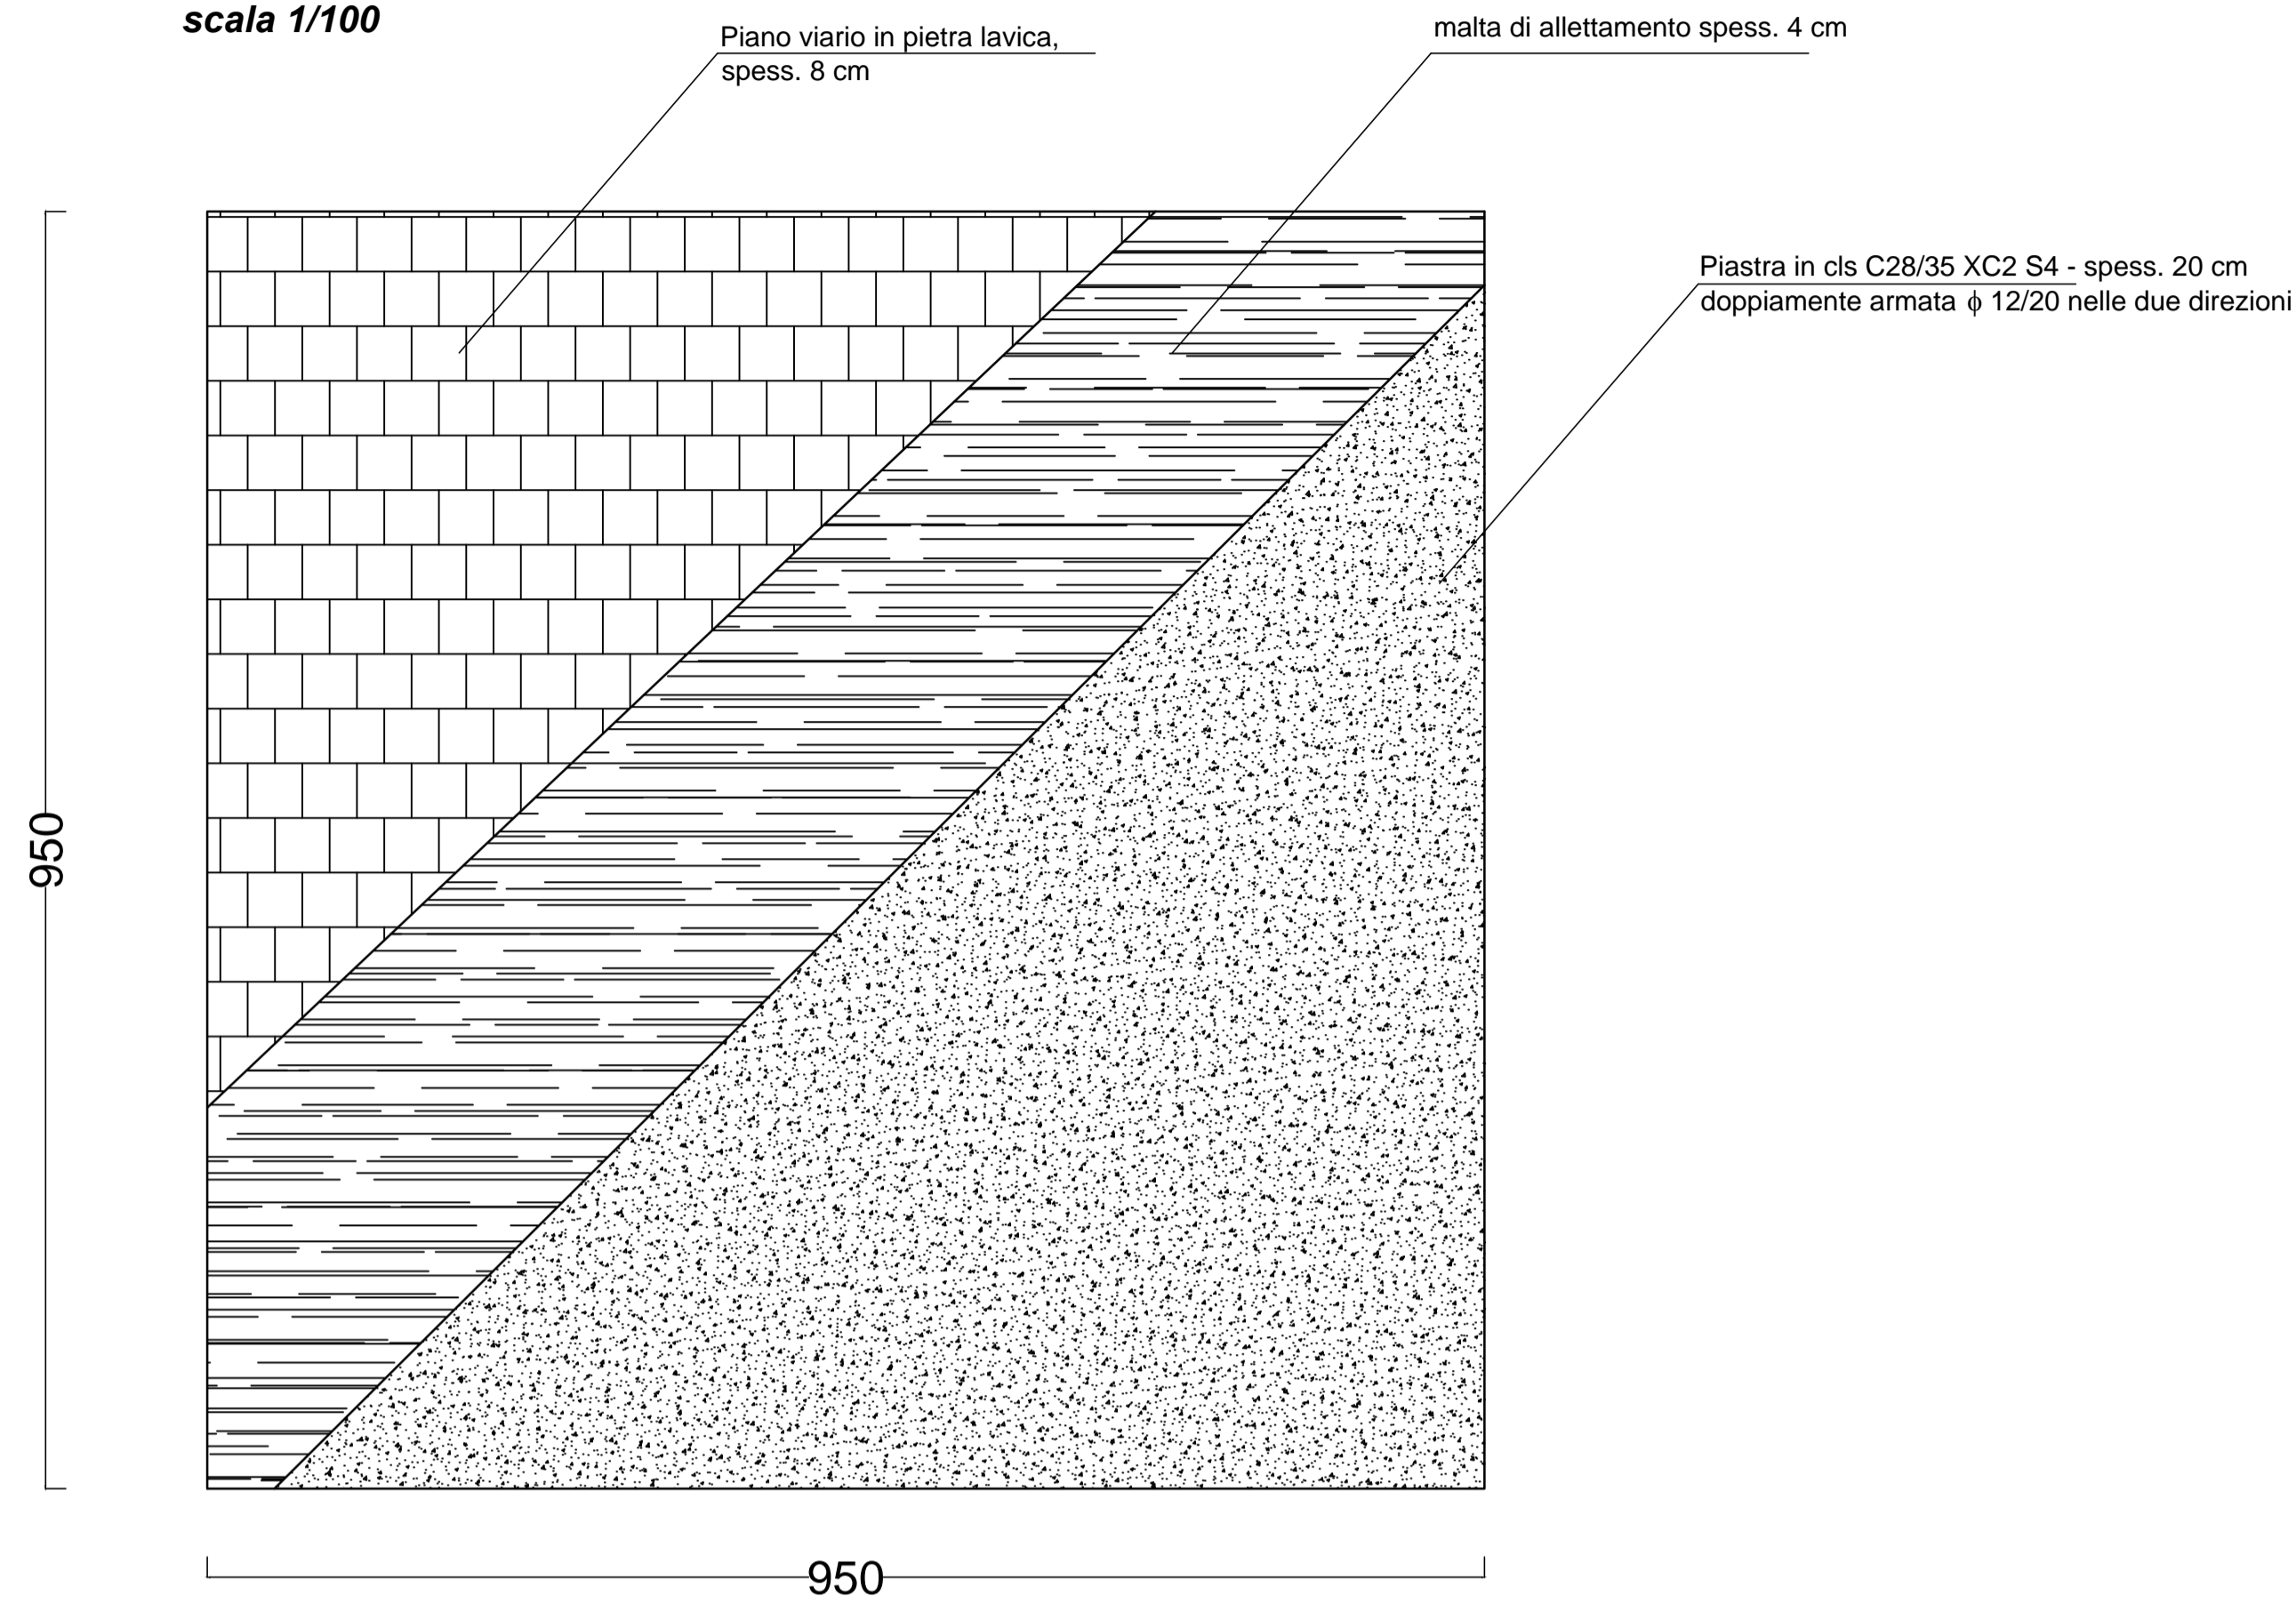

STRATIGRAFIA TIPO
scala 1/20

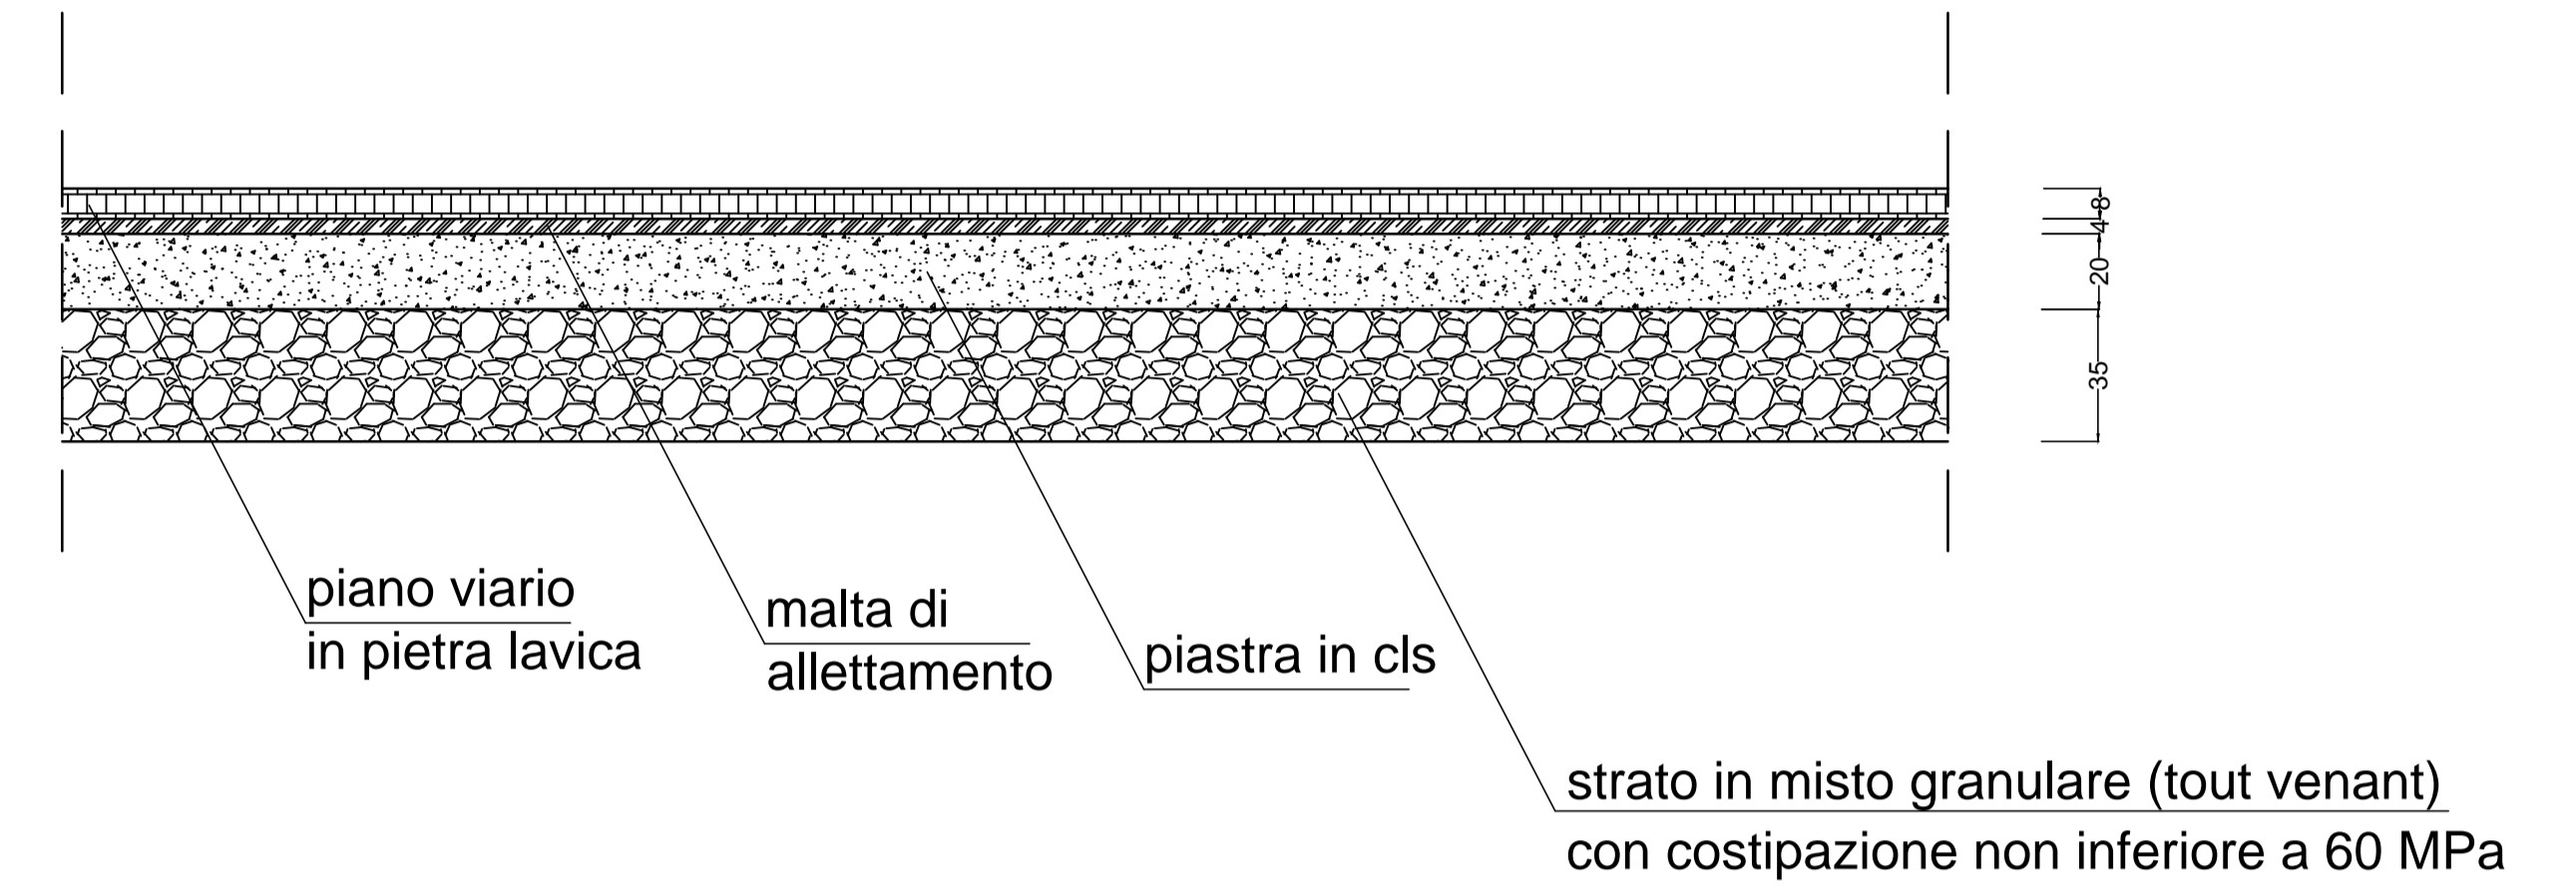


PARTICOLARE ASSONOMETRICO
fuori scala

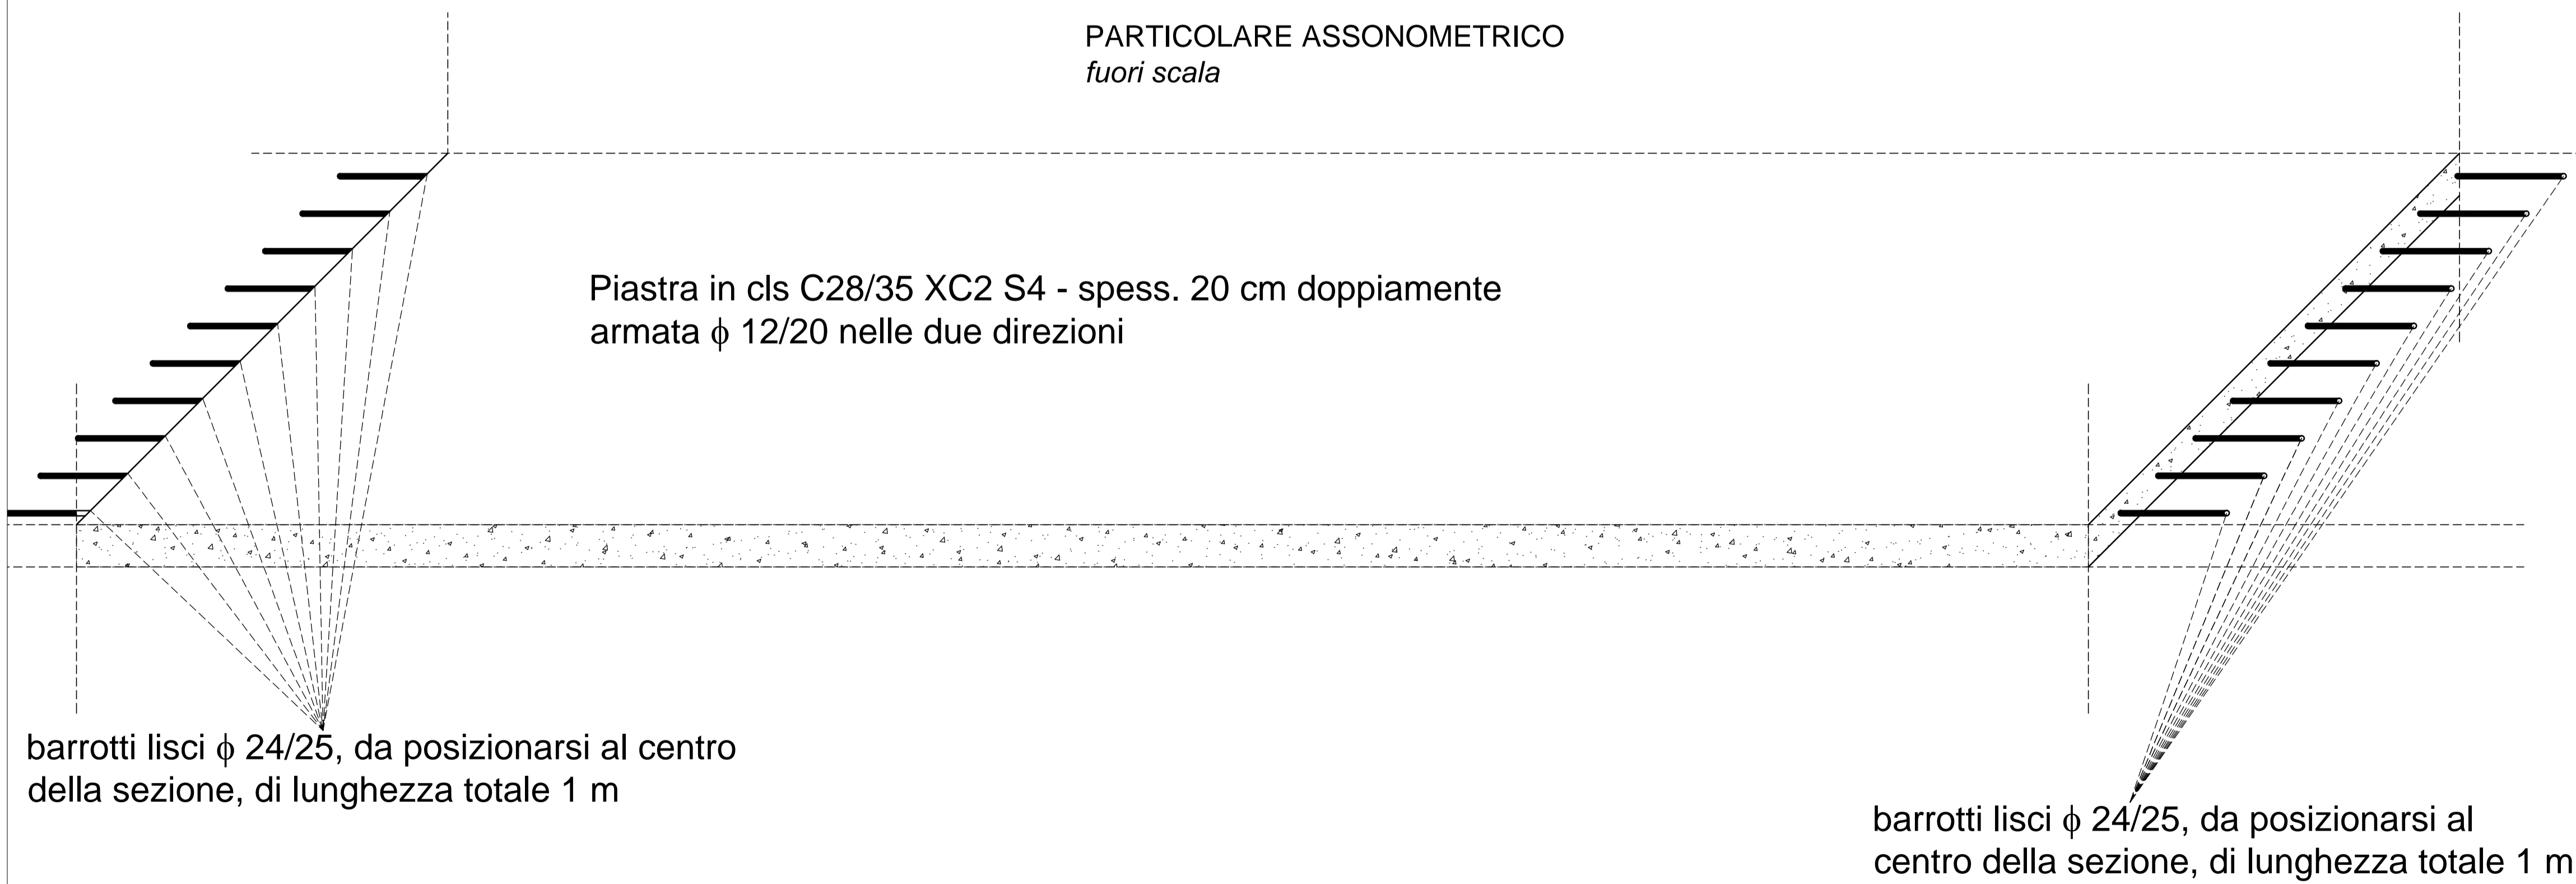

COMUNE DI NAPOLI
Direzione centrale Pianificazione e gestione del territorio - sito Unesco
Servizio Programma Unesco e valorizzazione della città storica

Riqualificazione lungomare

Tratto piazza Vittoria - Molosiglio

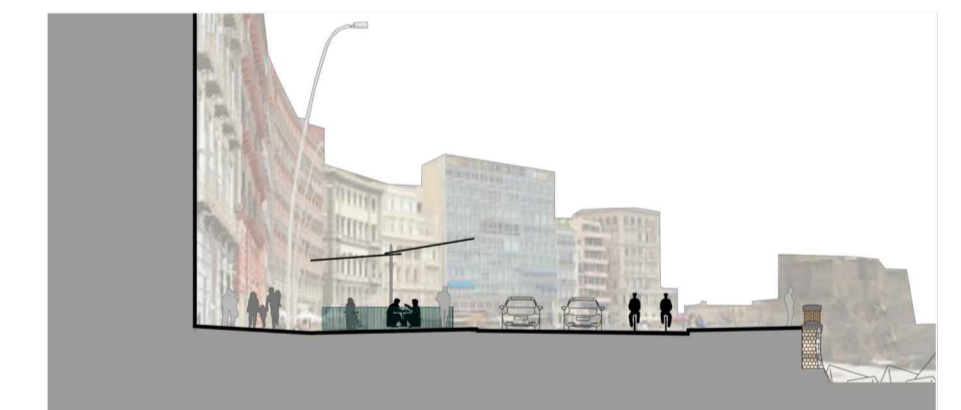

PROGETTO DEFINITIVO

Gruppo di progettazione

arch. Anna Rita Affortunato, arch. Daniela Buonanno, ing. Roberta Catapano, arch. Renata Ciannella, ing. Antonio d'Aniello, arch. Luca d'Angelo, ing. Marzia di Caprio (responsabile integrazione prestazioni specialistiche), geom. Luciano Marino, dott. Giuseppe Marzella, ing. Stefano Napolitano, geom. Italo Ricci.

Responsabile del procedimento
arch. Giovanni Lanzuse

Il Dirigente
arch. Massimo Santoro

Particolari costruttivi della pavimentazione stradale
Scala varie

EG PAV 2

emissione luglio 2015
revisione aprile 2018