




COMUNE DI NAPOLI
Dipartimento di Pianificazione Urbanistica

Piano Particolareggiato di Iniziativa Privata
Sottozona Bb
Via del Cassano, Secondigliano

TAV - P7 **PLANO VOLUMETRICO DI PROGETTO**

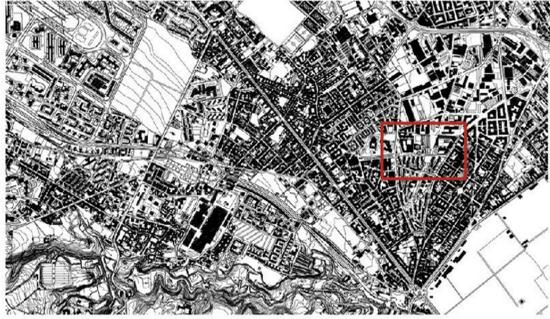

Proponente: Sig.ri Salvatore GIARDINA e Rosa Magdalena STORNAIUOLO


Progettista: Arch. Youssef HEDAYATI

Procuratore: Sig. Ciro PERDONO




Ottobre 2018

Planimetria e Sezioni
Scala 1:500

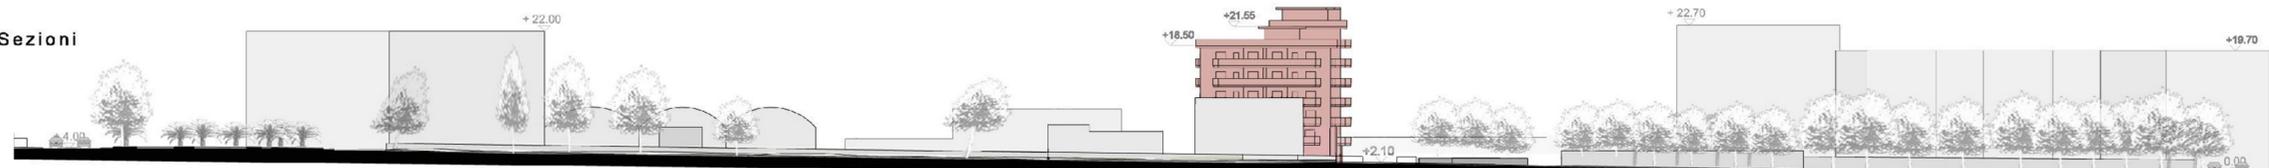

Sezione A-A

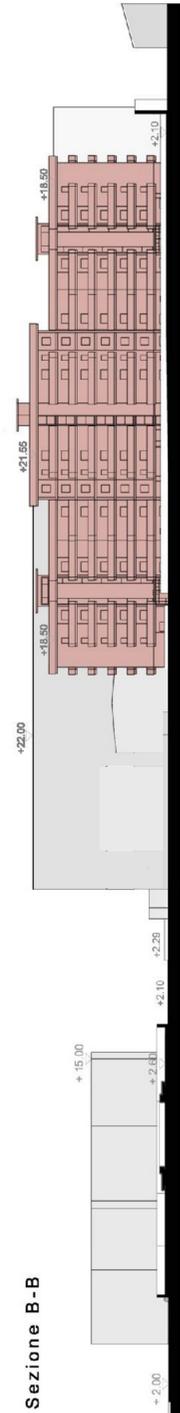

Sezione B-B



- Legenda**
- Perimetrazione PUA
 - Nuova viabilità veicolare
 - Nuova viabilità pedonale
 - Viabilità e parcheggi di pertinenza ai fabbricati
 - Area verde zona residenziale
 - Urbanizzazioni da cedere
 - Alberi ornamentali a basso fusto
 - Alberi ornamentali ad alto fusto esistenti