





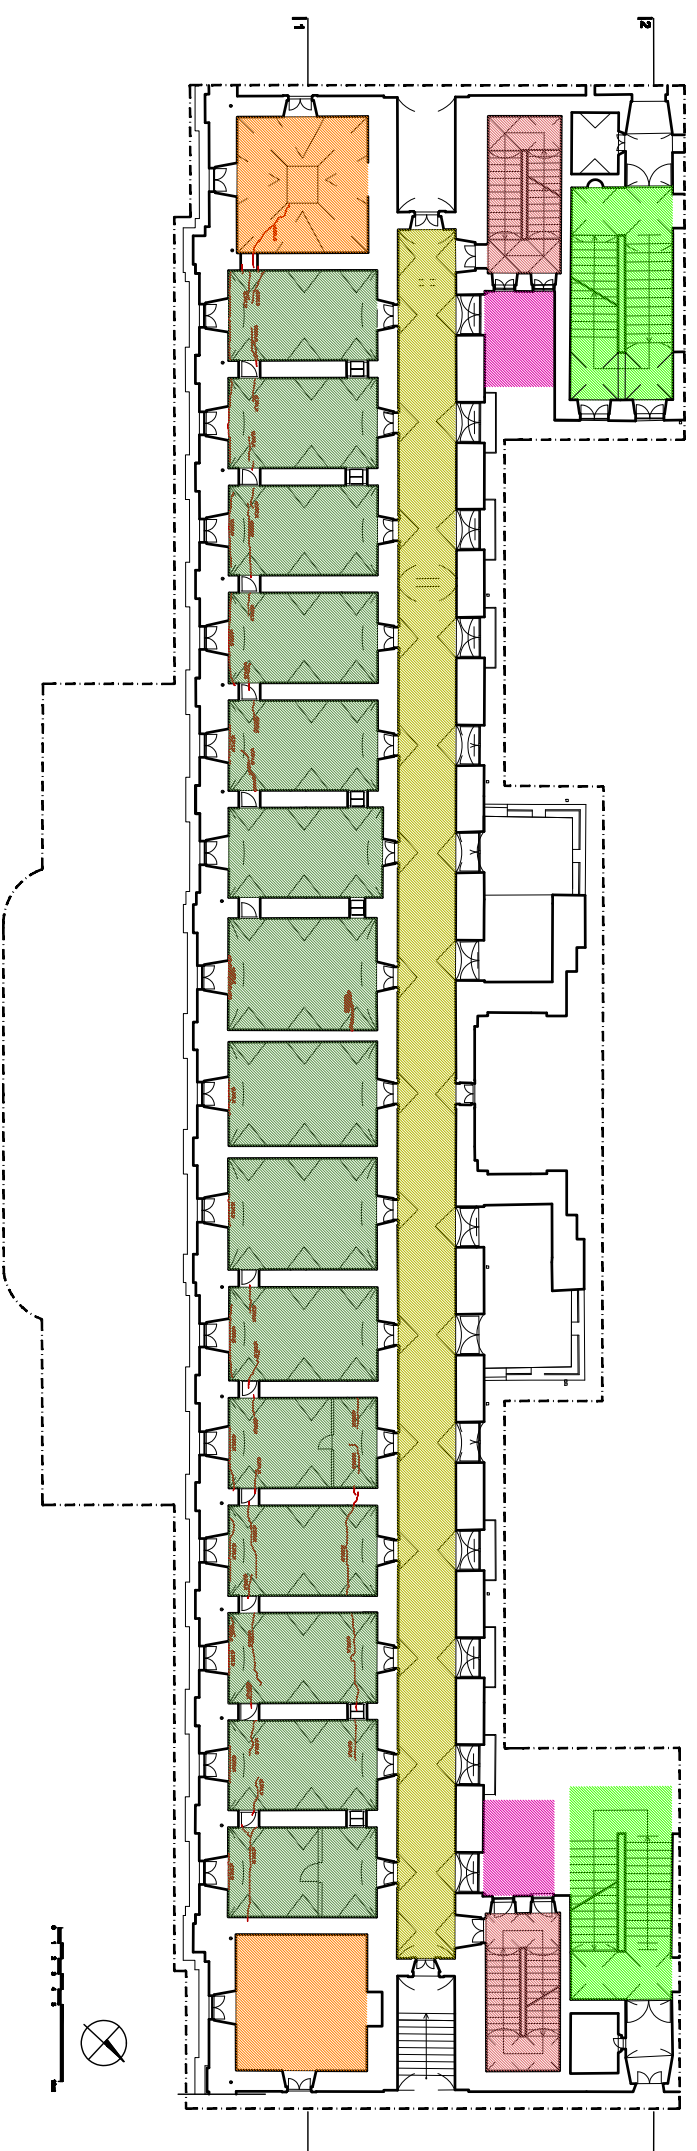


# LOTTO AB

PIANTA LIVELLO III  
PRIMO PIANO



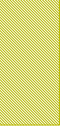	DEST. D'USO DA DEFINIRE _lotto AB	885 mq
	SERVIZI _lotto AB (da realizzare)	150 mq
	CONNETTIVO _lotto AB	419 mq
	SCALE STORICHE CON INGRESSO DAL LIV. 0	48 mq
	SCALE STORICHE CON INGRESSO DAL LIV. I	180 mq
	NUOVI VANI SCALE E ASCENSORI _lotto AB (da realizzare)	56 mq

LOTTO AB\_liv 3 : Da completare in quanto oggetto di soli interventi di consolidamento

