



COMUNE DI NAPOLI


ASSESSORATO ALLA MOBILITA' E SICUREZZA URBANA

DIPARTIMENTO VIABILITA'
SERVIZIO TRAFFICO E VIABILITA'

Piano Generale del Traffico Urbano
Aggiornamento 2002 - 2004

Tavola III.2
Quadro degli interventi

Scala 1:20000

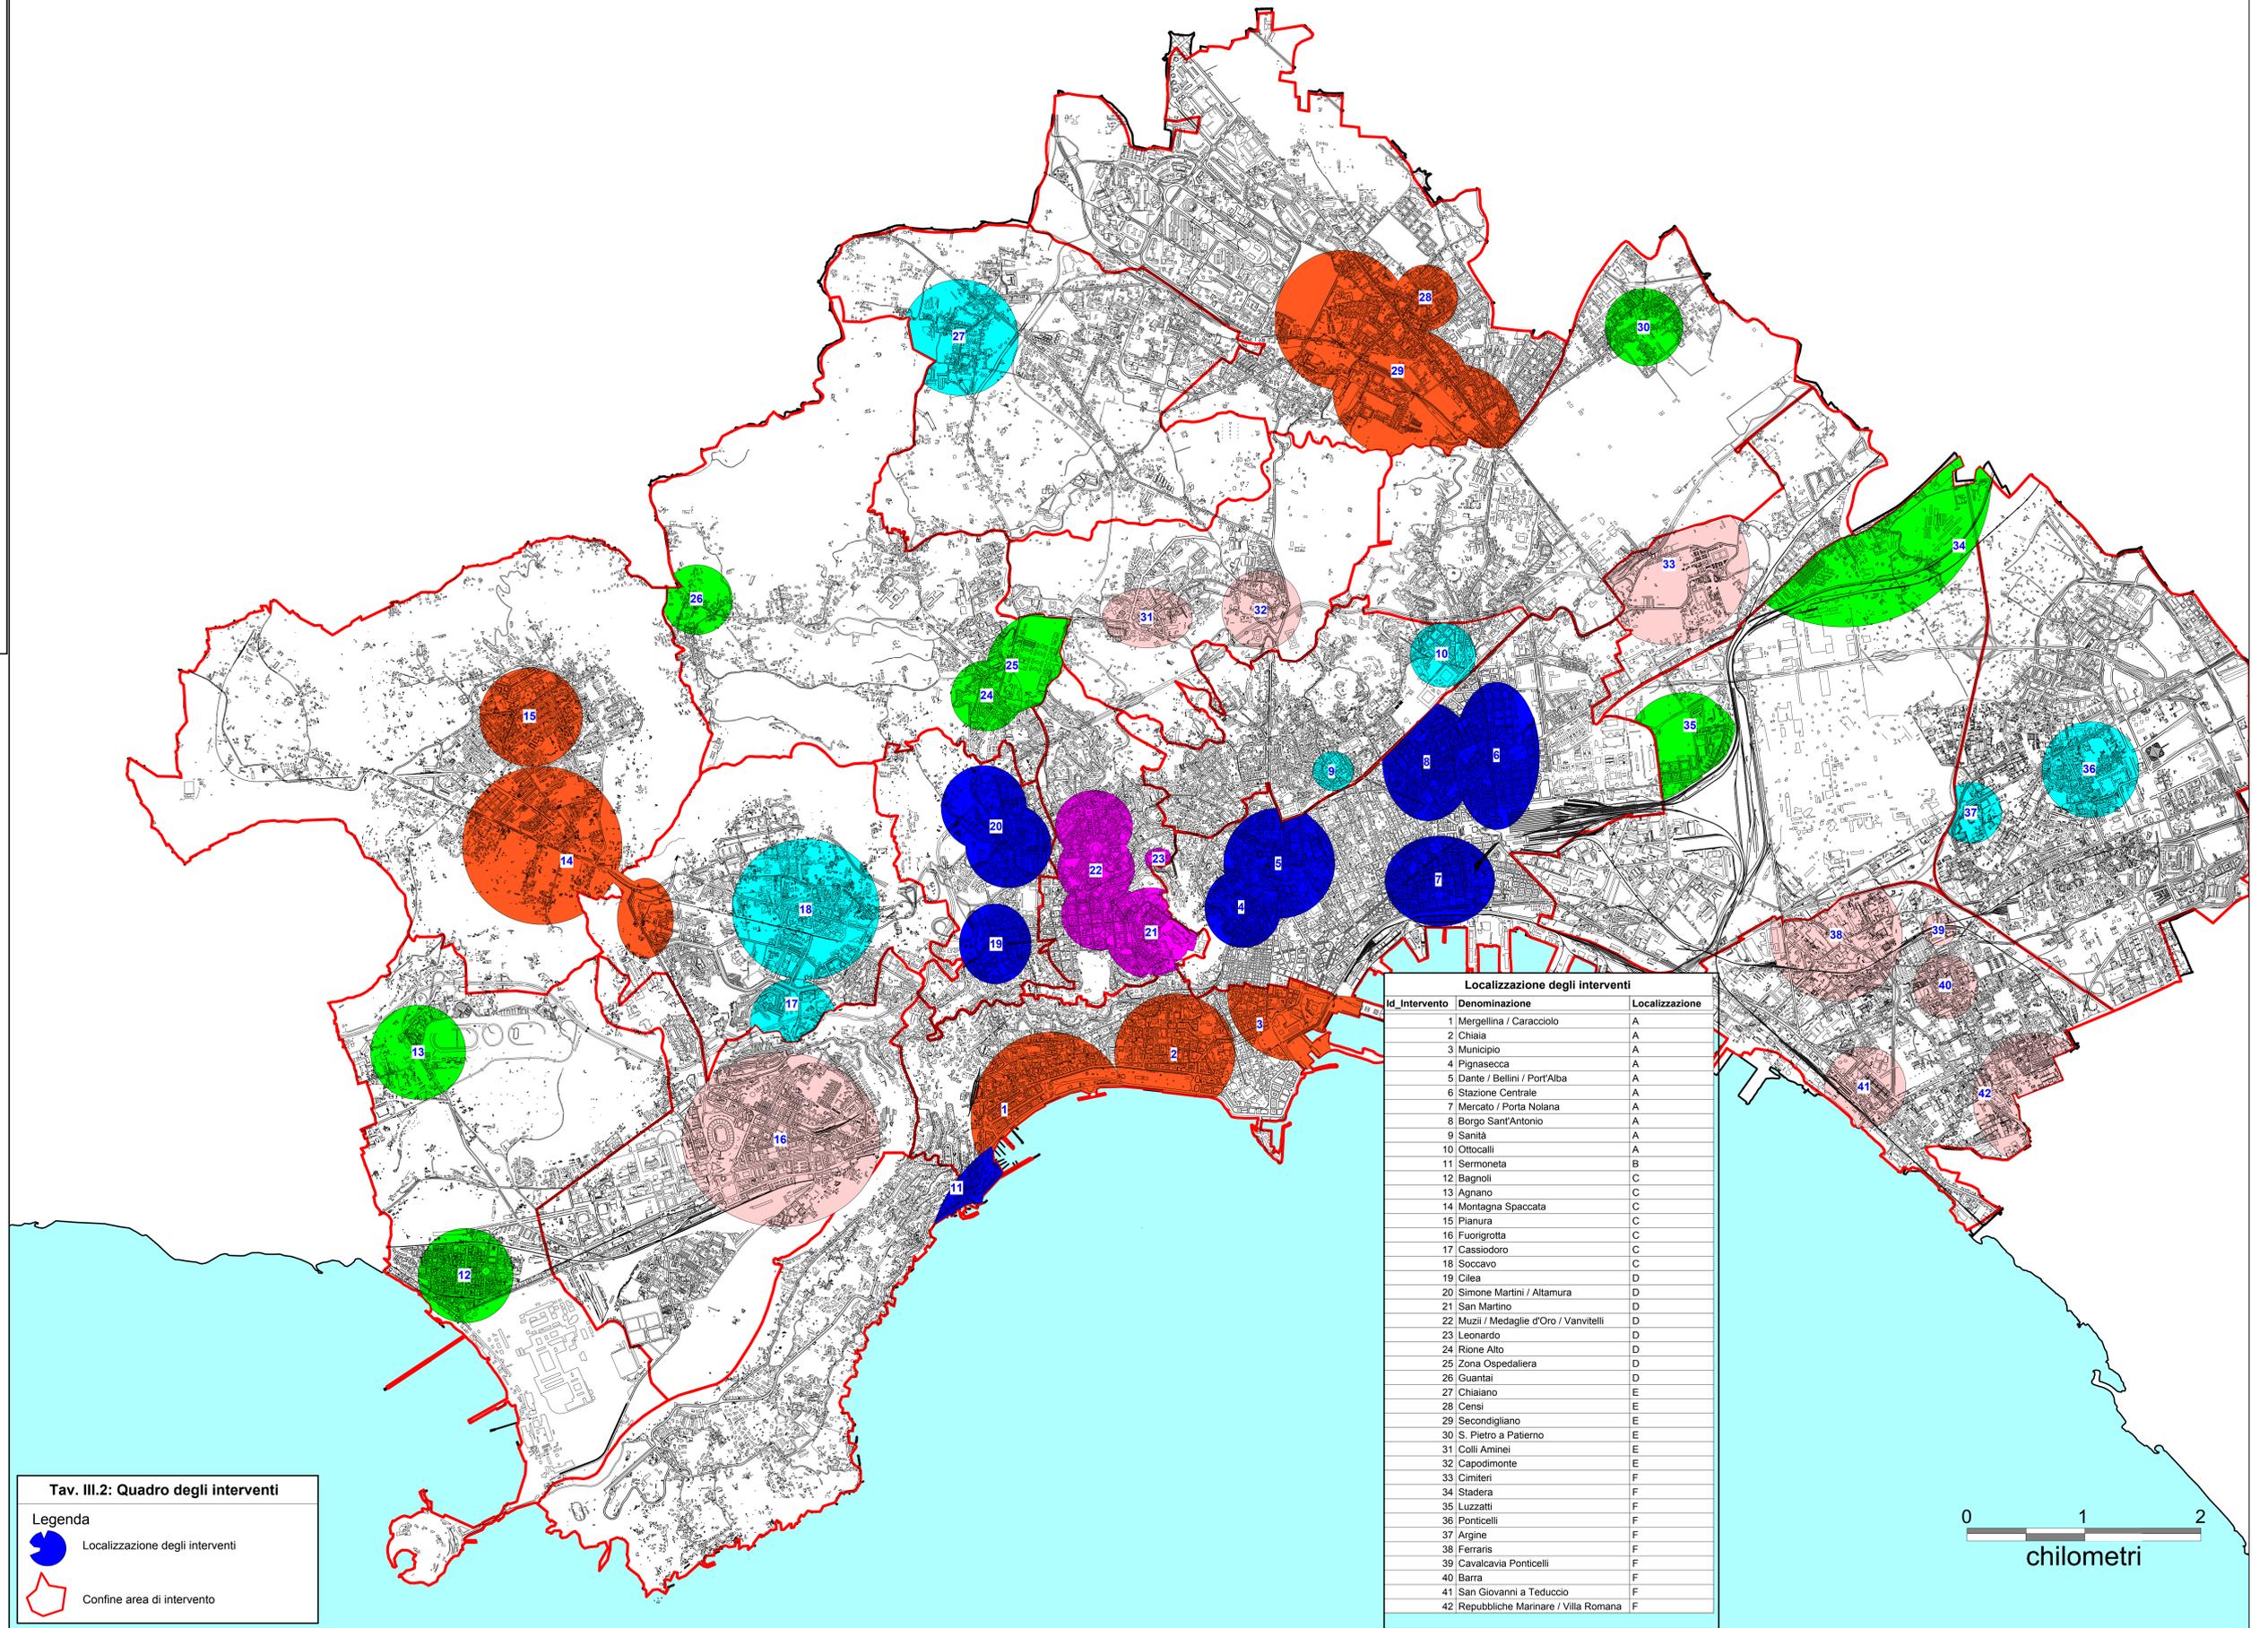

Tav. III.2: Quadro degli interventi

Legenda

-  Localizzazione degli interventi
-  Confine area di intervento

Localizzazione degli interventi		
Id_Intervento	Denominazione	Localizzazione
1	Mergellina / Caracciolo	A
2	Chiaia	A
3	Municipio	A
4	Pignasecca	A
5	Dante / Bellini / Port'Alba	A
6	Stazione Centrale	A
7	Mercato / Porta Nolana	A
8	Borgo Sant'Antonio	A
9	Sanità	A
10	Ottocalli	A
11	Sermoneta	B
12	Bagnoli	C
13	Agnano	C
14	Montagna Spaccata	C
15	Planura	C
16	Fuorigrotta	C
17	Cassiodoro	C
18	Soccavo	C
19	Citea	D
20	Simone Martini / Altamura	D
21	San Martino	D
22	Muzii / Medaglie d'Oro / Vanvitelli	D
23	Leonardo	D
24	Rione Alto	D
25	Zona Ospedaliera	D
26	Guaita	D
27	Chiaiano	E
28	Cersi	E
29	Secondigliano	E
30	S. Pietro a Paterno	E
31	Colli Aminei	E
32	Capodimonte	E
33	Cimitari	F
34	Stadera	F
35	Luzzatti	F
36	Ponticelli	F
37	Argine	F
38	Farraris	F
39	Cavalcavia Ponticelli	F
40	Barra	F
41	San Giovanni a Teduccio	F
42	Repubbliche Marinare / Villa Romana	F

