



Comune di Napoli

**PIANO PARTICOLAREGGIATO ESECUTIVO  
DI INIZIATIVA PRIVATA**


ART. 26 L.R. CAMPANIA N.16 DEL 22 DICEMBRE 2004  
ART. 33 N.T.A. VARIANTE P.R.G. DEL COMUNE DI NAPOLI

**PROPOSTA D'INTERVENTO PER LA REALIZZAZIONE DI UN  
INSEDIAMENTO RESIDENZIALE  
INCLUSO IN ZONA B SOTTOZONA Bb DEL VIGENTE P.R.G.**

Coordinatore: **ing. Stefano Pisani**  
Progettisti: **ing. Stefano Pisani  
arch. Luciano Migliore  
arch. Sara Mariani  
ing. Stefano Pisani**  
Strutture e calcoli in c.a. **ing. Stefano Pisani**


Il committente: **SA FRA s.r.l. c.f. 05842031212**  
Studio Ing. Stefano Pisani & Associati

ELABORATI	Schemi distributivi e sagoma dell'edificio	Tavola n.
Scala: 1:200	Sostituisce	<b>P8</b>
Data: Luglio 2007	verifica	
Collaboratori:	Geom. Francesco Cipullo	

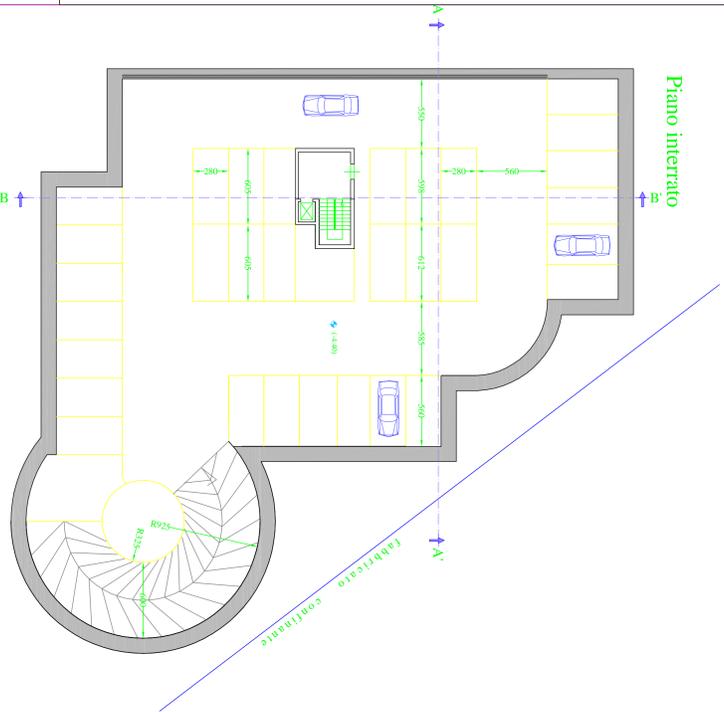

**DATI DI PROGETTO AUTORIZZATA**

N° box-auto = 32  
 Superficie parcheggio = mq. 1215 (calcolata all'interno dei muri perimetrali e con esclusione della rampa)  
 Conformità art. 2 L. 122/89 ( Legge Tognoli)  
 Volume fabbricato = mq. 5.027 x 2mc/mq. = mc. 10.054  
 Superficie minima di parcheggio (1 mq. / 10 mc.) = mc. 10.054 x 0,10 = mq. 1.005,40  
 Superficie di parcheggio di progetto = mq. 1.215 > mq. 1.005,40 (conforme)

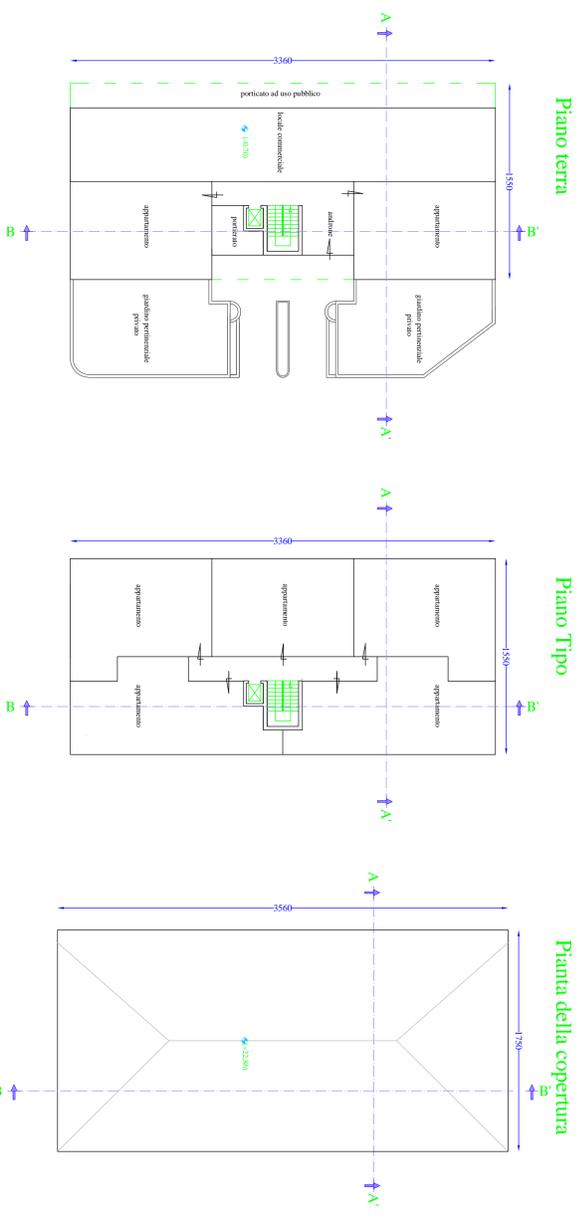

Sezione A-A'

Sezione B-B'

