



**Legenda:**

- A** Parcheggio a raso di progetto
- B** Pista ciclabile
- C** Scarpata dei laghetti
- D** Percorso naturalistico lungo
- E** Percorso naturalistico diretto
- F** Nuovo ingresso
- G** Gabbiotto guardiania
- H** Servizi igienici
- I** Illuminazione
- L** Attrezzature a servizio del parco

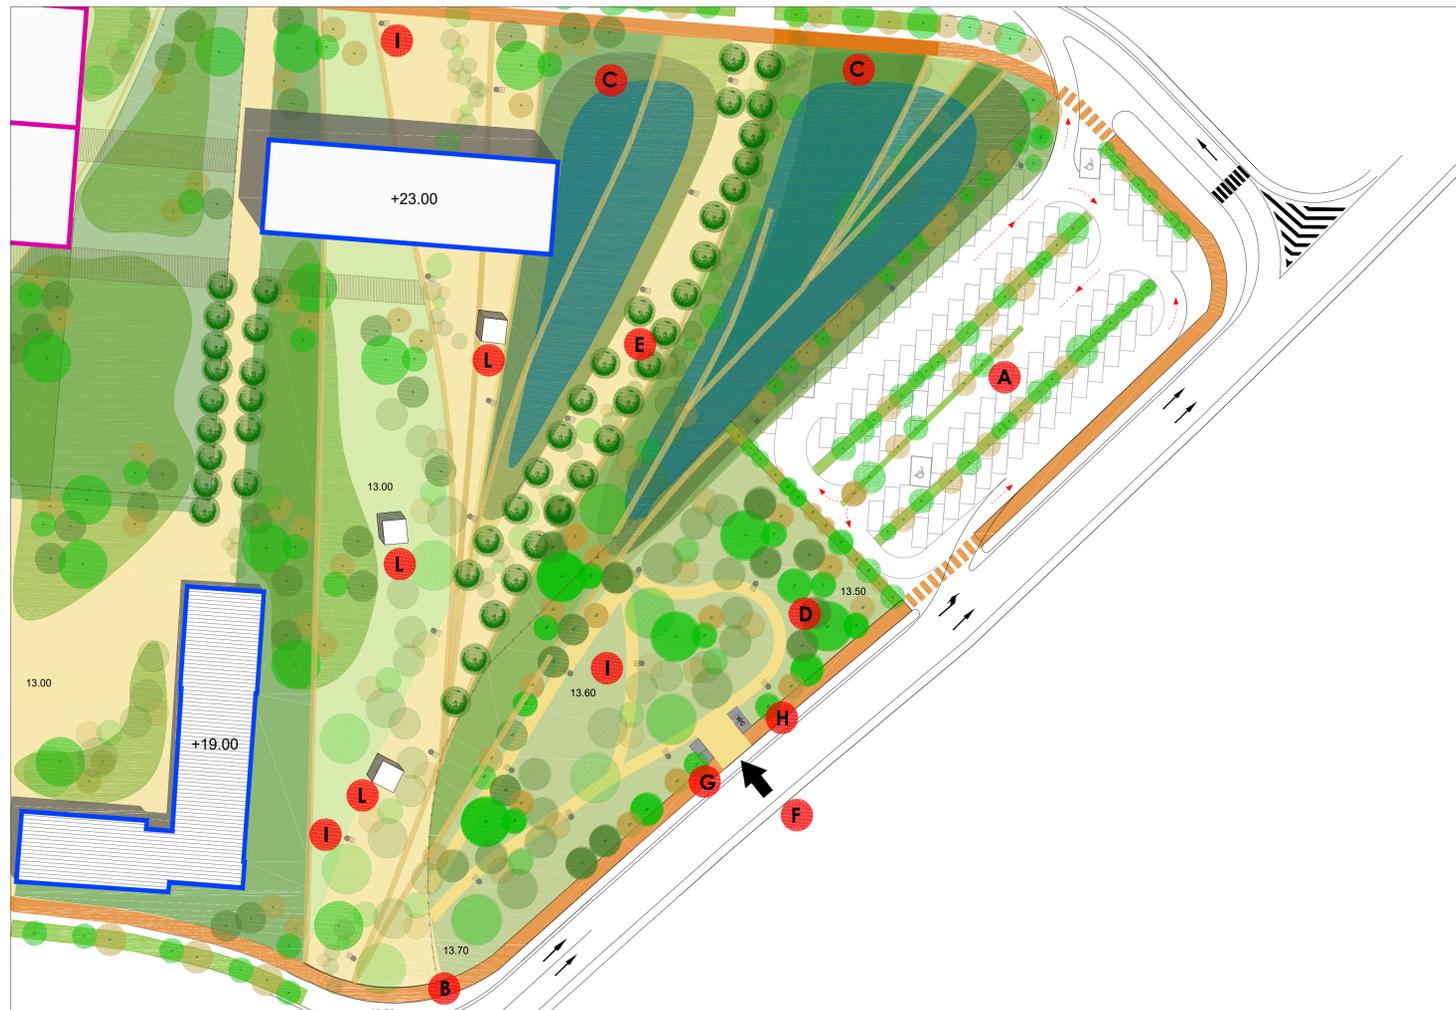

**SEZIONE TIPO - SPONDE DEI LAGHETTI**

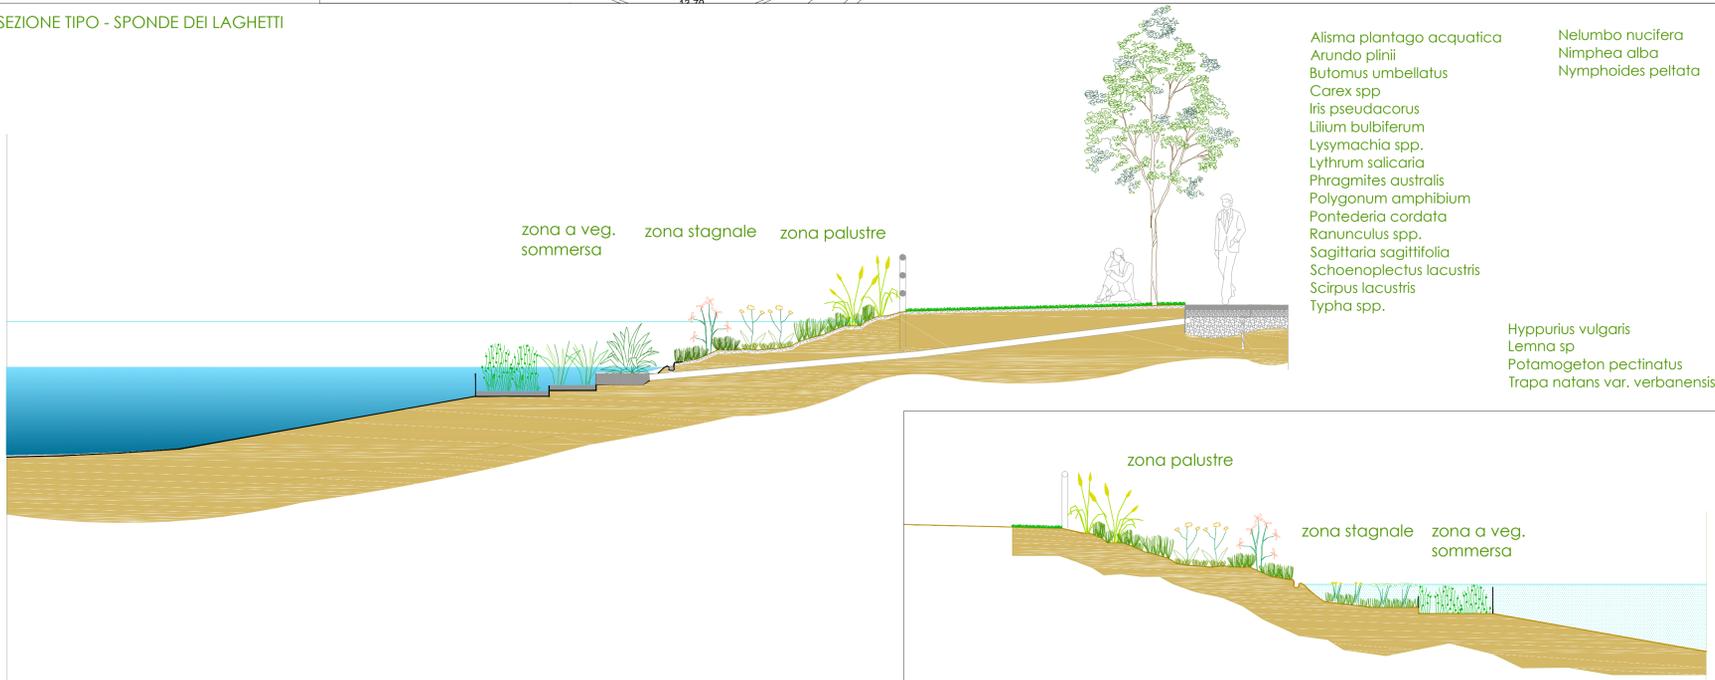

- Alisma plantago aquatica
  - Arundo plinii
  - Butomus umbellatus
  - Carex spp.
  - Iris pseudacorus
  - Lilium bulbiferum
  - Lysymachia spp.
  - Lythrum salicaria
  - Phragmites australis
  - Polygonum amphibium
  - Pontederia cordata
  - Ranunculus spp.
  - Sagittaria sagittifolia
  - Schoenoplectus lacustris
  - Scirpus lacustris
  - Typha spp.
- Nelumbo nucifera
  - Nimphaea alba
  - Nymphoides peltata
- Hyppurius vulgaris
  - Lemma sp.
  - Potamogeton pectinatus
  - Trapa natans var. verbanensis

**VARIANTE  
PIANO URBANISTICO ATTUATIVO**  
Ambito 43 del PRG di Napoli  
Polo Urbano Integrato di Via Bottegghelle



**Committente:**  
Fingestim s.r.l.  
sede legale: Via A. Diaz 102 - 80026 Casoria (NA) - P.IVA 04928120965

**Progetto:**  
**Urbanistica e coordinamento**  
UAP Studio Srl  
Via Posillipo 272 | 80122 | Napoli | tel. fax 0815751682 | www.uap.it | uapstudio@uap.it

**Infrastrutture e mobilità**  
In.Co.Se.T. s.r.l.  
Via E. Di Martino, 11 | 84013 | Caserta (SA) | tel. 089420196 | fax 089420197 | info@incoaset.it | www.incoaset.it

**Paesaggio e agronomia**  
Progetto Verde coop.r.l.  
Via Sottana, 39 | 80132 | Napoli | tel. 081 7642169 | fax. 0812400598 | info@progettoverde.eu

**Infrastrutture idrauliche e sottoservizi**  
Prof. Ing. Rudy Gargano  
via A. Falcone, 260/81 | 80127 | Napoli | tel. 081 578 5790 | gargano@univas.it

**Geologia**  
Dott. Roberto Landolfi  
Via Mercatello, 23 | 80125 | Napoli | tel/fax 0815832235 | grolan@libero.it

**Indagini strutturali e sulla consistenza del patrimonio architettonico**  
Studio associato di ingegneria Russo&Verde  
via S. Orsola, 5 | 81031 | Aviano (CA) | tel.0815030283 | studiorv@gmail.com

**Fattibilità economica e costi**  
Ing. Lucia Rossi  
via Poplite, 21 | 84020 | Eboli (SA) | tel. 0820620133 | ing.luciarossi@libero.it

**Aspetti giuridico amministrativi**  
Avv. Marcello Fortunato  
via Santi Martiri (Sant'Antonio), 31 | 84123 | Salerno | tel. 089250770 | fax089254070 | marcello.fortunato@studiolegalefortunato.it

UAP Studio Srl  
Via Posillipo 272, 80123 Napoli  
@uapstudio

**PROGETTO PRELIMINARE  
OPERE DI URBANIZZAZIONE SECONDARIA  
PARCO PUBBLICO E PARCO PRIVATO AD USO PUBBLICO**

Progettista  
UAP Studio Srl  
Via Posillipo 272 | 80122 | Napoli | tel. fax 0815751682  
www.uap.it | uapstudio@uap.it

Parco pubblico e parco privato ad uso pubblico. Planimetria e sezioni di progetto - "Laghetti"	<b>PO</b> RIF. SETTORE	<b>EPO.3</b> NUM. ELABORATO
--	---------------------------	--------------------------------