


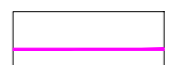


-  Rete TERNA
-  Rete elettrica Media Tensione (MT)
-  Rete elettrica Bassa Tensione (BT)



COMUNE DI NAPOLI
 Direzione centrale Pianificazione e gestione del territorio - sito Unesco
 Servizio Programma Unesco e valorizzazione della città storica

Riqualificazione lungomare

Tratto piazza Vittoria - Molosiglio

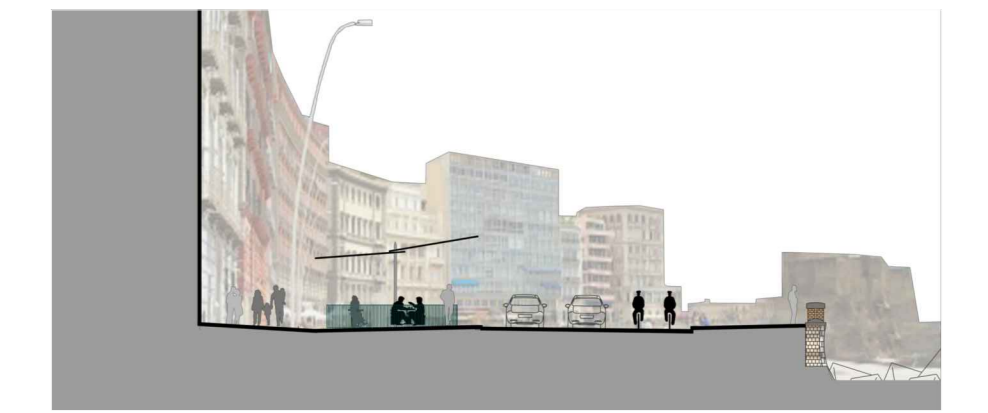

PROGETTO DEFINITIVO

Gruppo di progettazione
 arch. Anna Rita Altomare, arch. Daniela Buonanno, ing. Roberta Catapano, arch. Renata Ciannella, ing. Antonio d'Arniello, arch. Luca d'Angelo,
 ing. Marzia di Caprio (responsabile integrazione prestazioni specialistiche), geom. Luciano Marino, dot. Giuseppe Marcella, ing. Stefano
 Neppitano, geom. Iole Ricci.

Responsabile del procedimento
 arch. Giovanni Lanciaie

il Dirigente
 arch. Massimo Santoro

Planimetria reti elettriche - rilievo Scala 1:1000

EG INT 03	emissione luglio 2015
	revisione aprile 2018