



COMUNE DI NAPOLI
Dipartimento di pianificazione urbana

Intervento per la realizzazione di un'attrezzatura sportiva
assoggettata ad uso pubblico in Napoli a Via De Chirico n.16
Municipalità IX - Quartiere Pianura

Intervento da realizzare ai sensi della V.G. PRG Comune di Napoli art.56 c.III
Delibera di G.C. n.1882 del 23.03.2006



arch. Francesco Gamardella
Via Principe di Piemonte, 11
80026 Casoria (Na), Italia

I PROGETTISTI arch. FRANCESCO GAMARDELLA
Albo Architetti Napoli n. 11815

Oggetto dell'intervento: Realizzazione di un'attrezzatura sportiva (campi sportivi) per il
gioco del calcio a 5 e calcio a 8 con relativi servizi.


Luogo dell'intervento: Napoli - Municipalità IX - Quartiere Pianura
Via De Chirico

Dati catastali : Catasto terreni - Foglio 65, particella 1317


IL PROPONENTE POLVERINO ANNA
nata a Napoli il 07.01.1962
c.f. PLNN62479390

**PROGETTO
PRELIMINARE**

S.R.	F.G.	acquisizione pareti pre-progettuali enti competenti	30.07.2013	3_1
REDAZIONE TAVOLA:	APPROVATO	DESCRIZIONE REVISIONE	DATA	REV.
GRADO: ARCHITETTURA PROGETTO PRELIMINARE	PROG_04	TITOLO: PROGETTO FOTORENDER ESEMPLIFICATIVI DELL'INTERVENTO		
FILENAME:	W.D. NUMBER: 2012/01-Pianura	RIF. COMMESSA: 2013/06-Urb_Pianura	FORMATO:	SCALA

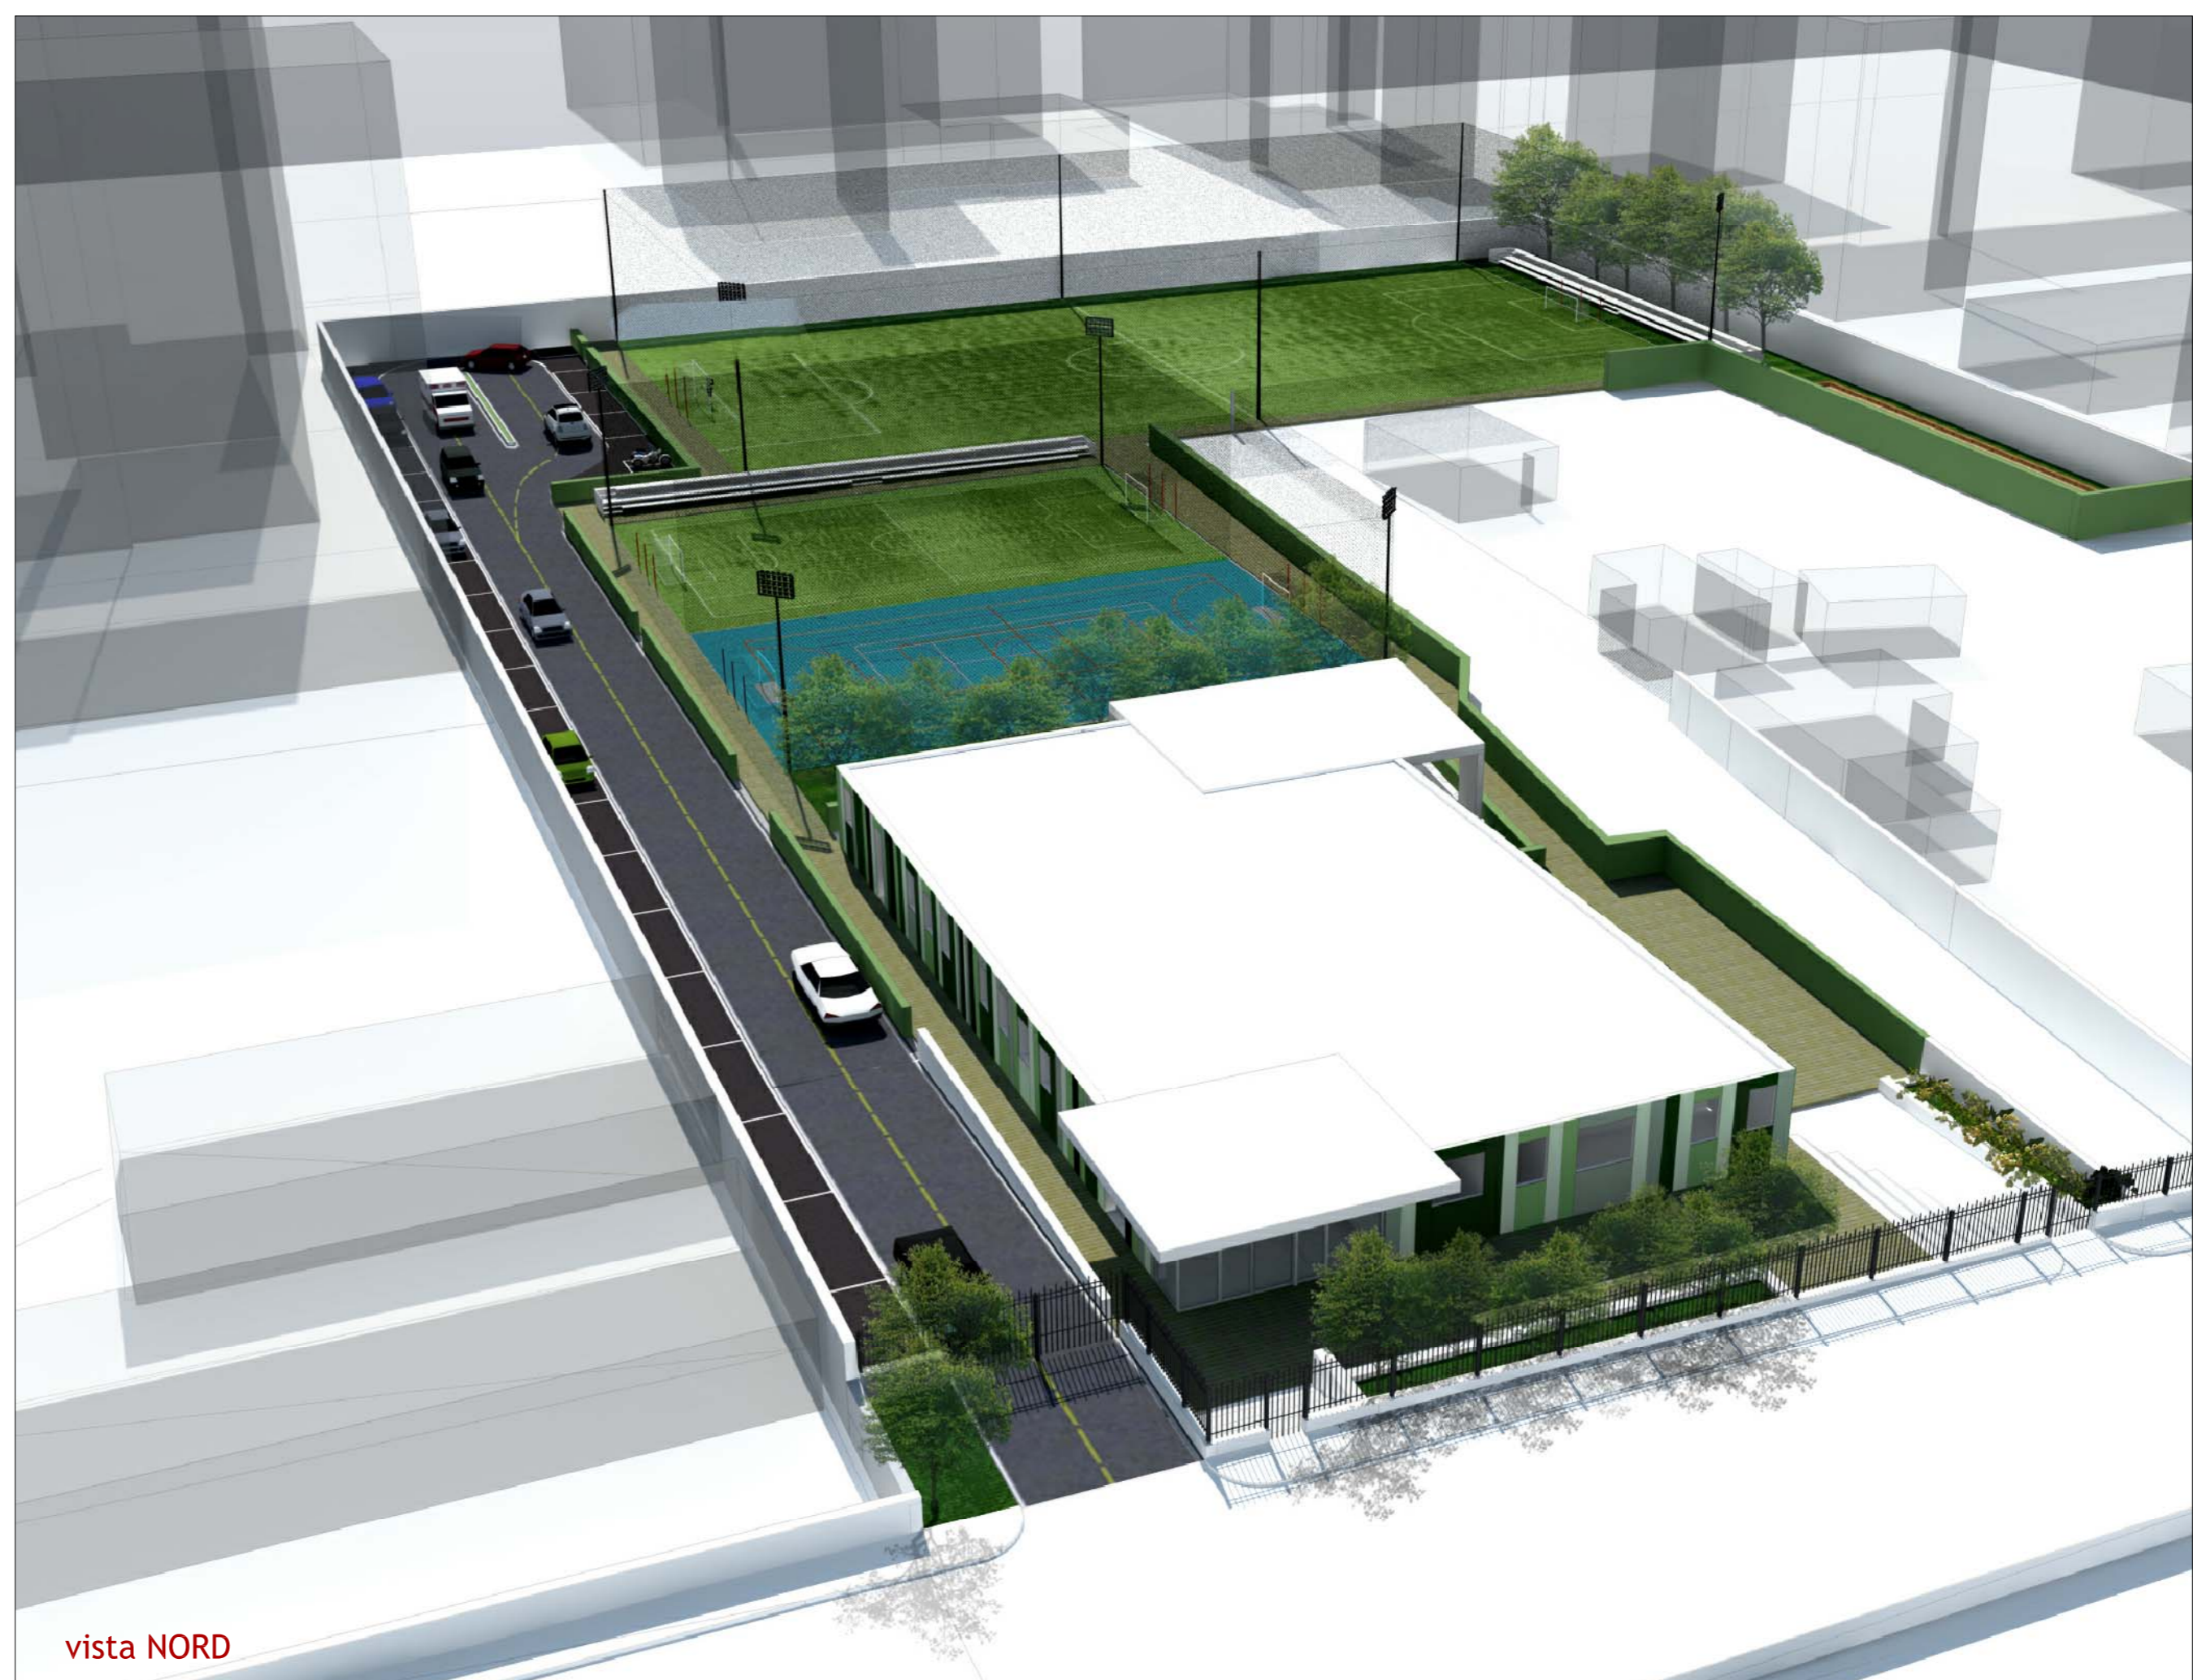

vista NORD

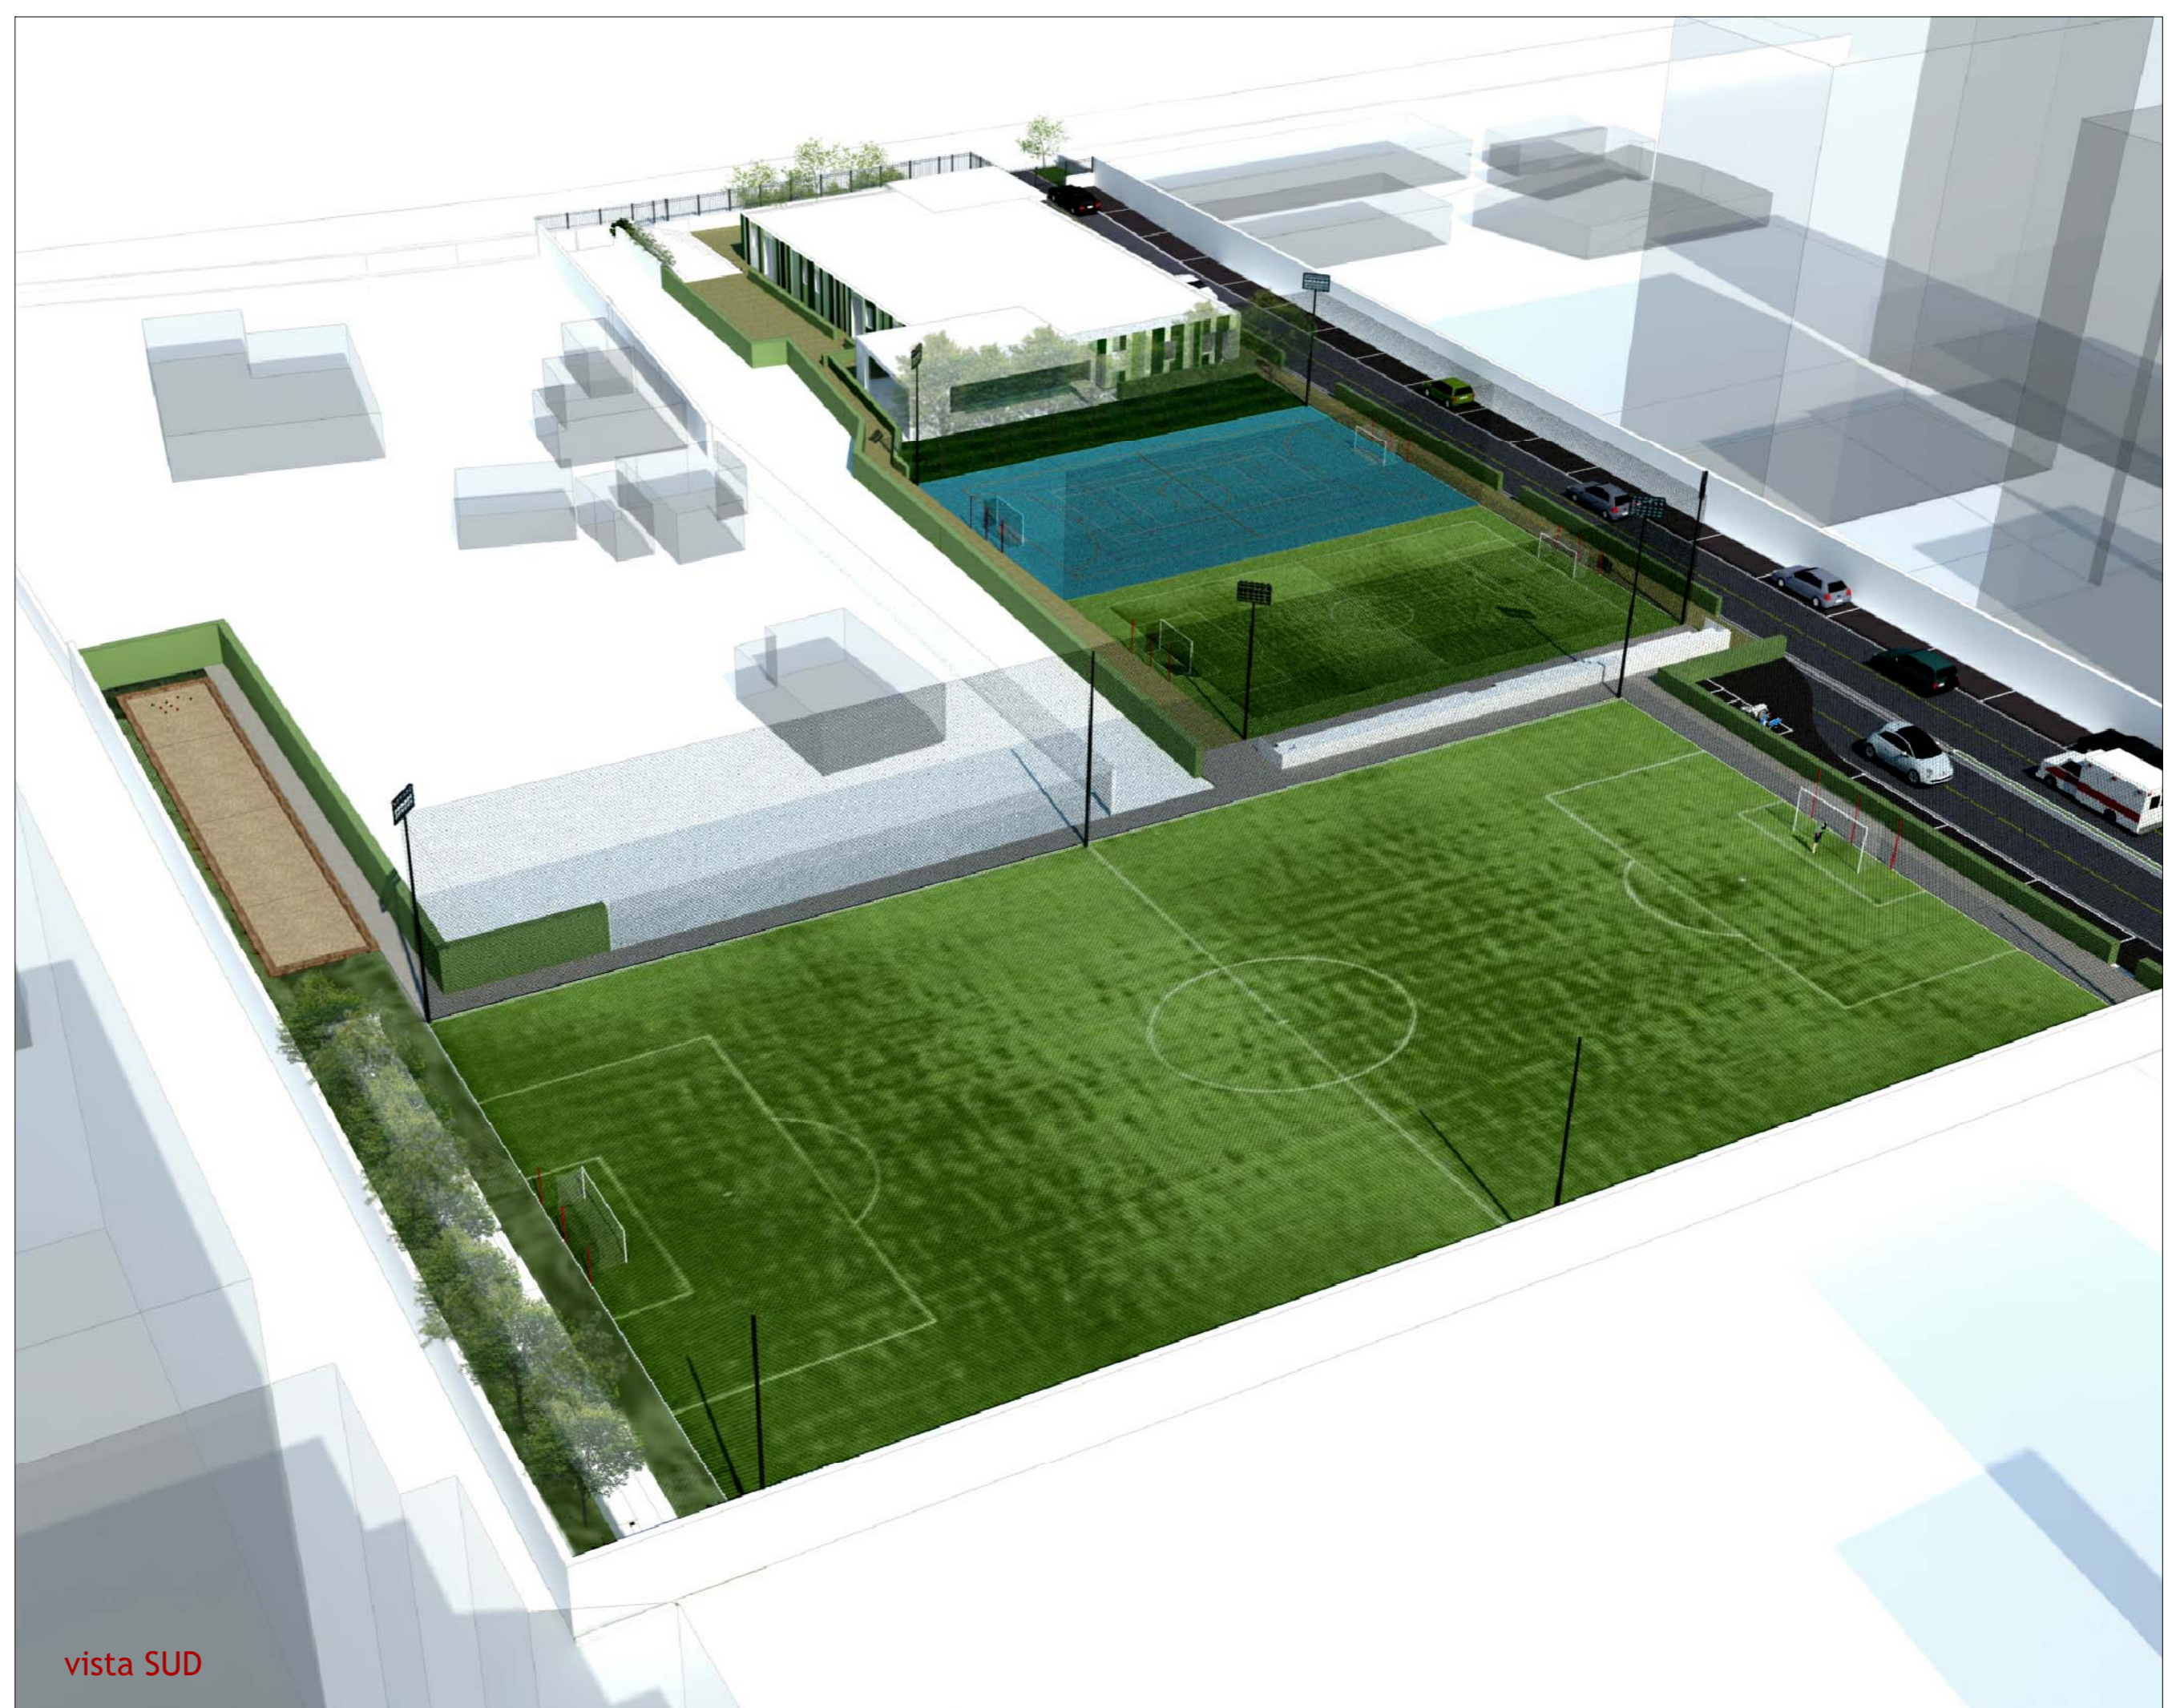

vista SUD