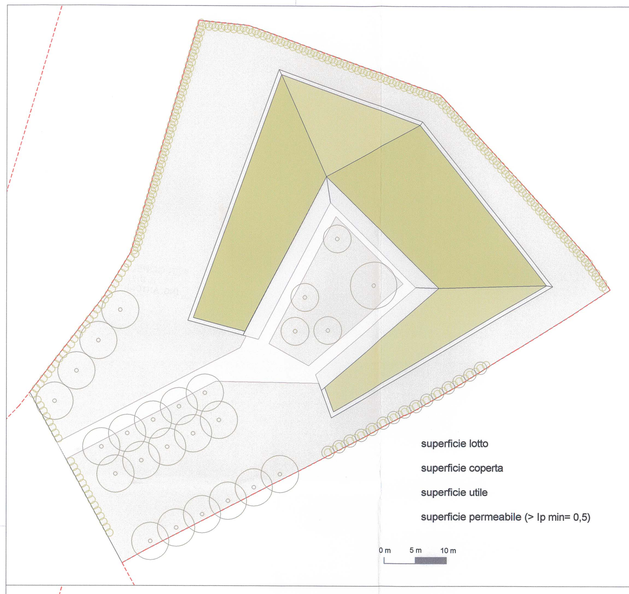

superficie lotto	mq	4.307
superficie coperta	mq	1.453
superficie utile	mq	1.314
superficie permeabile (> Ip min= 0,5)	mq	2.854

0 m 5 m 10 m

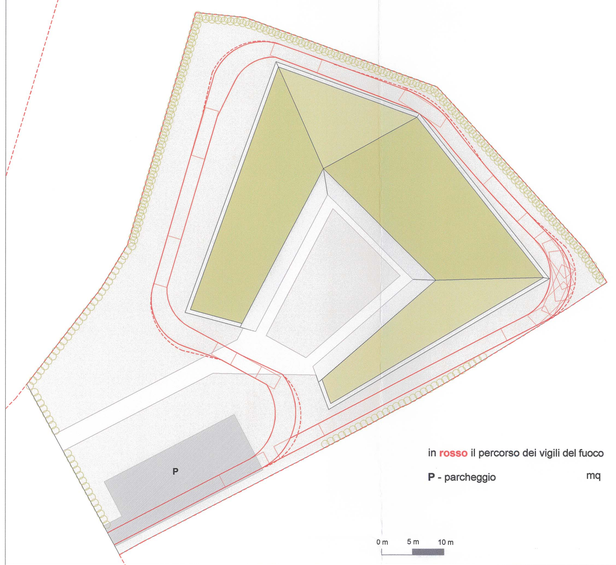

in **rosso** il percorso dei vigili del fuoco

P - parcheggio mq 247

0 m 5 m 10 m

barriera acustica vegetale

- arbusti di lauro (laurus nobilis) potatura a siepe
- piantumazione a quinquonce, passo 80 cm
- irrigazione a goccia
- potatura annuale (formazione e contenimento)

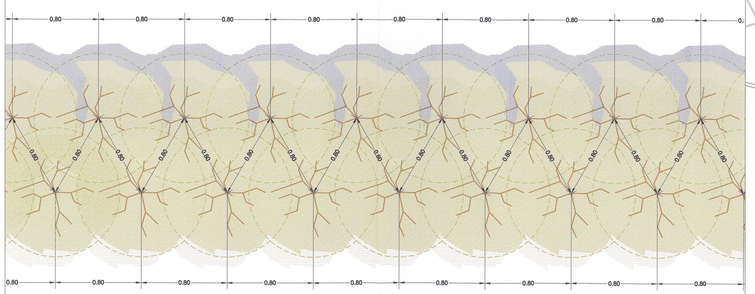

0 cm 50 cm 100 cm

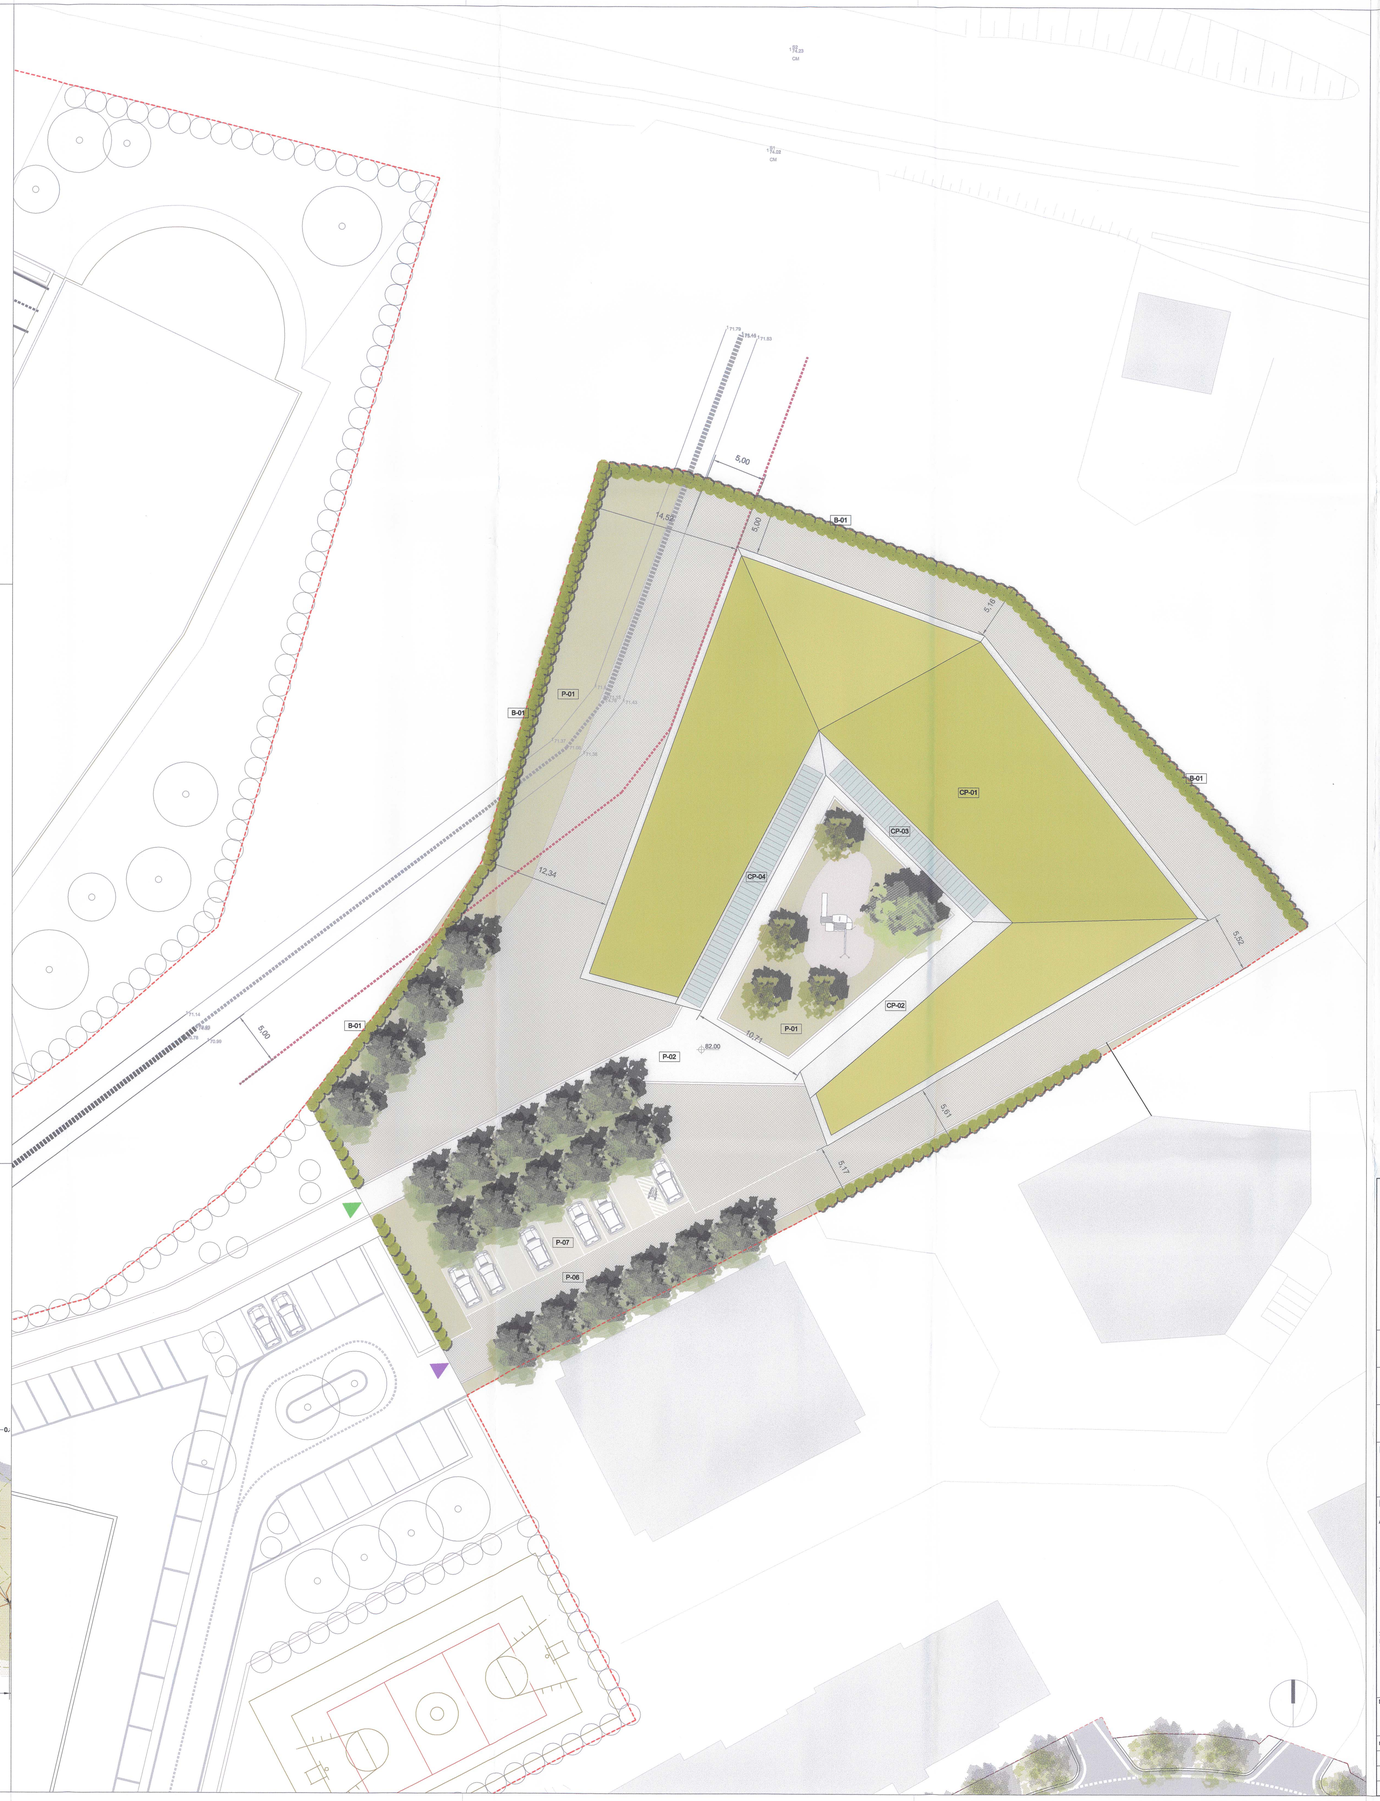

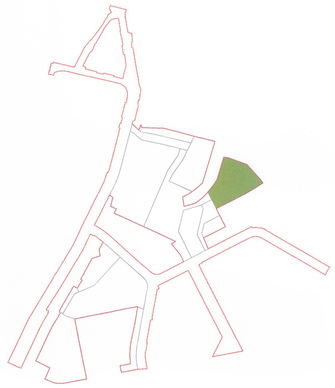

accesso pedonale

accesso carrabile

CP-01	tetto giardino
CP-02	rivestimento in lamierino
CP-03	pannelli fotovoltaici (superficie 50 mq)
CP-04	pannelli termico-solare (superficie 50 mq)
P-01	prato
P-02	pavimentazione architettonica drenante realizzata mediante l'impiego di calcestruzzo gettato in opera con additivo stabilizzante
P-06	pavimentazione ecologica composta da grig lia modulare con finitura a prato o in ghiaia, realizzata con miscele di resina termoplastica
P-07	pavimentazione ecologica in masselli autobloccanti a drenaggio totale idoneo al filtraggio di oli i e materiali inquinanti rilasciati dagli autoveicoli
B-01	barriera acustica vegetale

collettore Arena S. Antonio

fascia di rispetto

1385

COMUNE DI NAPOLI

DIREZIONE CENTRALE VI

SERVIZIO PROGRAMMI DI RIQUALIFICAZIONE URBANA

PROGRAMMA DI RECUPERO URBANO AMBITO DI SOCCAVO - RIONE TRAIANO

ACCORDO DI PROGRAMMA DEL 3.8.1994 E ATTO AGGIUNTIVO DEL 4.8.1999
TRA MINISTERO DEI LL.PP. - REGIONE CAMPANIA E COMUNE DI NAPOLI
PER LA REALIZZAZIONE DI INTERVENTI DI EDILIZIA RESIDENZIALE
PER L'IMPEGNO COMPLESSIVO DI 350 MILIARDI.
PROGRAMMA DI RECUPERO URBANO ex str. 11 legge 493/93

PIANO URBANISTICO ATTUATIVO

PROGETTO DEFINITIVO OPERE PUBBLICHE

ASILO NIDO

DIRIGENTE: ing. Antonio Campora

R.U.P. arch. Maurizio Conte

IMPRESE:

PA.CO. Pacifico Costruzioni S.r.l.

PA.CO. Costruzioni spa
Vico Sant'Oronzio a Chiaia, 6
80121 Napoli - Italy
Tel +39 081 413414 Fax +39 081 416844
www.paco-costruzioni.com napoli@pacospa.it

PROGETTISTI:

ARCHITETTURA corvino + multari
via ponti rossi, 117a 80131 napoli Italia tel +39 081.7441878 fax +39 081.7441900
via cesare del forte, 7 20132 milano Italia tel +39 02.56306771 fax +39 02.55306533
www.corvinoemultari.com info@corvinomultari.com

STRUTTURE ing. Carmine MASCOLO
Centro Direzionale is. F/11 80143 napoli Italy tel +39 081 7343113 fax +39 081 7345106 carmine.mascolo@tin.it
GIOVANI PROFESSIONISTA ing. Luca ESPOSITO

PER COPIA CONFORME IL DIRIGENTE ING. ANTONIO CAMPORA

SOSTENIBILITA' ENERGIA IMPIANTI **ELLETI PARTNERS ENGINEERING**
Ing. Luigi Conte
via di Vo, 29 84122 salerno Italia tel/fax +39 089 338676 http://lac2.it/luigiconte
via silvio parodi,34 43100 parma Italia tel. +39 324 6950003 elletipartners@libero.it
GIOVANI PROFESSIONISTI ing. Marcello Conte ing. Alessandro Portunato dott.ssa Alessia Conte

GEOLOGIA dott. geol. NICOLA MAIONE
dott. geol. RICCARDO CANIPAROLI

Titolo: **PIANTA DELLE COPERTURE**

TAV. P.8.3-01

scala: 1: 200

rev.	descrizione	scala	data	formato	elaborato da	controllato da	approvato da