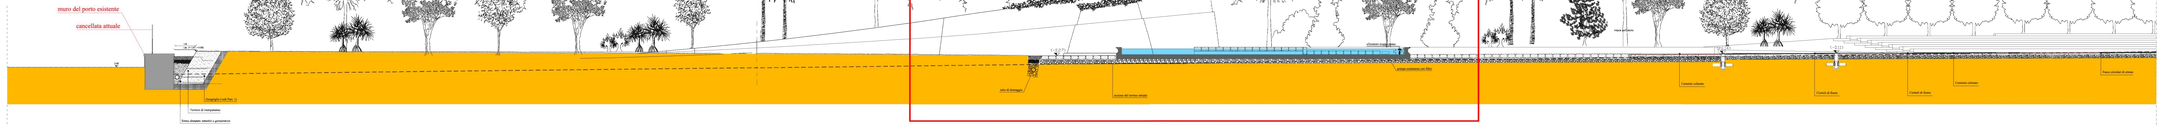

Sezione esecutiva di progetto n° 1 scala 1: 100

Part. A - Sez. n° 17

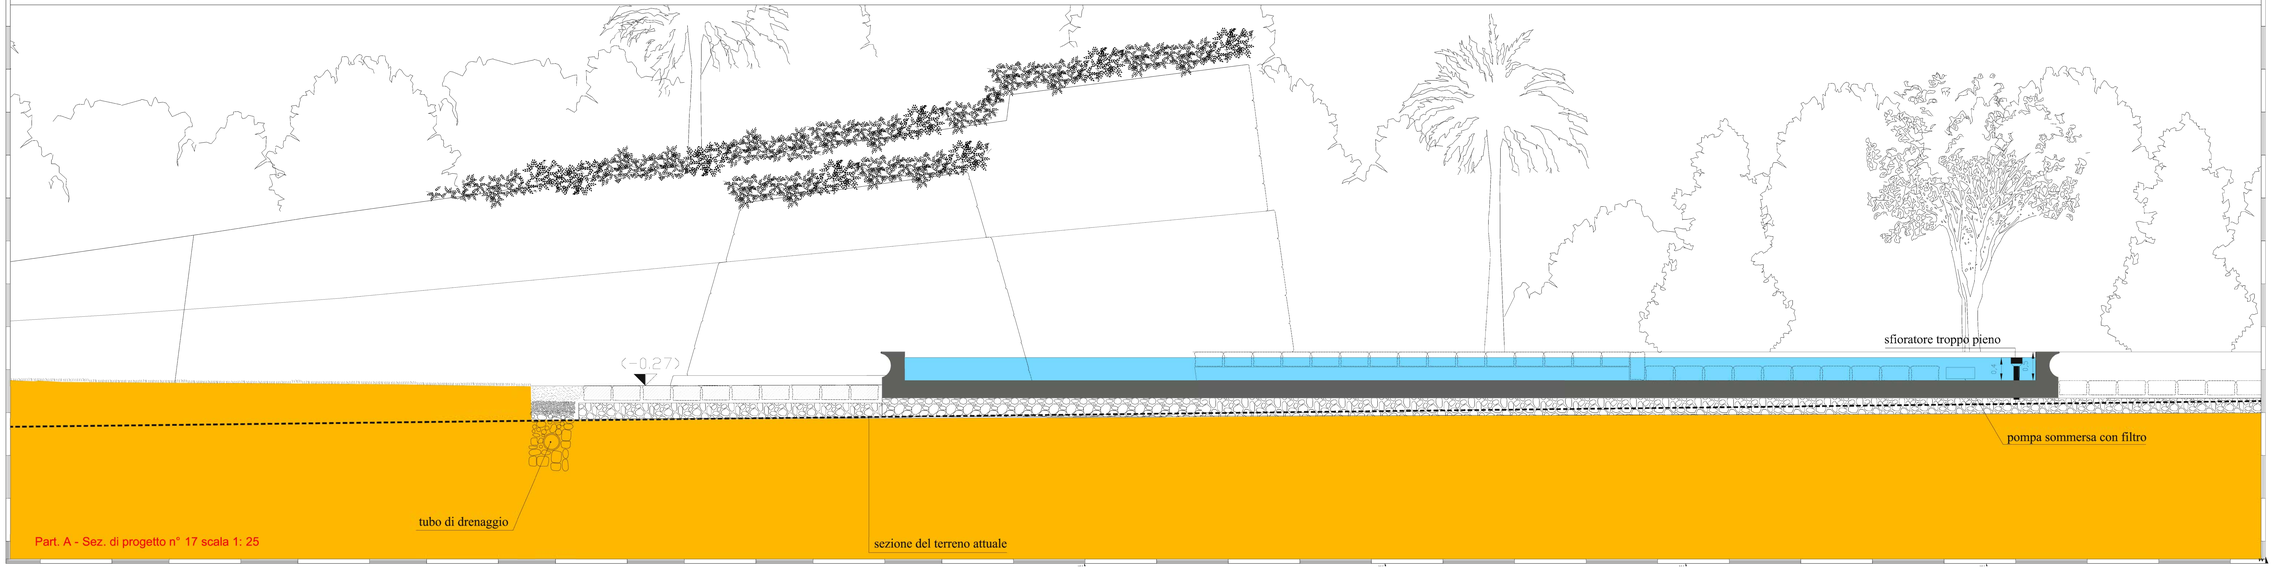

Part. A - Sez. di progetto n° 17 scala 1: 25

Comune di **Napoli** | Provincia di **NAPOLI**

Assetto definitivo Parco della Marinella

Tavola P 31 — Sezione di progetto n° 17 - 1: 100; Particolare A - Sezione di progetto n° 17 - 1: 25 — Data varie

Committente: **Comune di Napoli**

Progetto Architettonico:
Prof. Arch. ***Aldo Loris Rossi***
Collaboratori:
arch. Emilia Gentile
arch. Erica Spedullo

Gestione documento

07_DWG_TAV.P31_00_01	Check'd
Revisione N° 1	Data
Prot. N°	Data marzo 2013
Edizione N°	Emessa il

Direttore dei Lavori
Prof. Arch. ***Aldo Loris Rossi***