




MUNICIPALITÀ I
CHIAIA – SAN FERDINANDO – POSILLIPO

Servizio Gestione del Territorio e Regolazione delle Attività Economiche

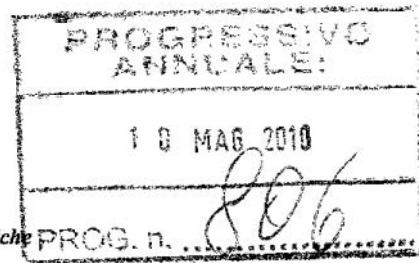

ORDINANZA SINDACALE

pror 2721 del 06/05/2010

Rif. ID 143 provvedimento provvisorio

Oggetto: Istituzione di un particolare dispositivo di chiusura temporanea al traffico veicolare e pedonale di via P. E. Imbriani per lavori connessi al restauro della facciata di Palazzo S. Giacomo, per un periodo di 180 giorni.

tipologia . chiusura temporanea al transito

decorrenza 10/05/2010 scadenza 06/11/2010

strade interessate VIA IMBRIANI PAOLO EMILIO

IL SINDACO

- Vista la richiesta della 3a Direzione Centrale - Servizio Conservazione, Manutenzione e Logistica n.229 del 1/2/10, pervenuta c/o del Servizio Viabilità e Traffico, concernente la necessità di disporre la chiusura temporanea al traffico veicolare di Via Paolo Emilio Imbriani per un periodo presumibilmente di 180 giorni con effetto immediato, per l'esecuzione di un urgente intervento di restauro della facciata di Palazzo S. Giacomo;
- Visto il parere espresso, nella seduta del 2/3/10, dalla Conferenza Permanente dei Servizi per l'organizzazione dei piani di traffico relativi all'attivazione dei cantieri di lavoro e manifestazioni;
- Visti gli esiti del sopralluogo congiunto del 3/3/10 SGT, SVT, Polizia Locale, Servizio Conservazione, Manutenzione e Logistica;
- Ritenuto che per i motivi sopra indicati è necessario adottare i provvedimenti consequenziali di competenza;
- Letto il D. Lgs. n° 285 del 30/04/92 e successive modificazioni;

ORDINA

Istituire dal 1010512010 fino al termine dei lavori previsto per il 061112010 : in via P. E. Imbriani dal civ. 22 al civ. 33 per un tratto di circa ml 10 (transennato per area di cantiere) il dispositivo di chiusura temporanea al traffico con divieto di transito veicolare, nessun mezzo escluso, consentendo il solo transito dei pedoni; nei tratti a monte del civ. 22 (palazzo Banco di Napoli) verso via Toledo e a valle del civ. 33 (palazzo Enel) verso piazza Municipio consentire il senso unico alternato alle auto dei residenti e/o aventi titolo da e verso i passi carrai esistenti per una larghezza libera pari a metà carreggiata, riservando l'altra metà ad area recintata di cantiere con percorso pedonale protetto. In piazza Municipio : Sospendere il divieto di accesso in via P. E. Imbriani.

L'impresa esecutrice dei lavori, sotto la direzione tecnica del Servizio Conservazione, Manutenzione e Logistica, procederà alla installazione della segnaletica necessaria per l'attuazione del presente dispositivo di traffico provvisorio, come indicato nella documentazione grafico - fotografica allegata, nonché al ripristino dello stato dei luoghi al termine dell'intervento.

È a carico del Direttore dei lavori la redazione del piano di segnalamento provvisorio, dell'avenuta e corretta apposizione della specifica segnaletica indicante l'interruzione, che sarà apposta opportunamente (oltre che in via P. E. Imbriani, via Toledo e piazza Municipio) anche in vico Tofa e in Vico Lungo Gelso (viabilità alternativa verso via S. Giacomo) prima dell'inizio dei lavori, nonché il ripristino - al termine dei lavori - della segnaletica preesistente e la comunicazione al Servizio Autonomo Polizia Locale dell'eventuale modifica delle date di inizio e fine lavori.

Ogni altra ordinanza in contrasto con la presente deve intendersi sospesa per il periodo di validità del presente dispositivo.

IL DIRIGENTE SGT
ing. Sandro Esposito

visto: IL PRESIDENTE


dr. Fabio Chiosi

Il Servizio Autonomo Polizia Locale è incaricato di vigilare, unitamente a tutti gli altri Agenti della Forza Pubblica previsti dall'art.12 del D.L.vo 3010311992 n°285, per l'esatta osservanza della presente Ordinanza.

L'ASSESSORE ALLA MOBILITÀ URBANA

prof. Ing. Agostino Nuzzolo



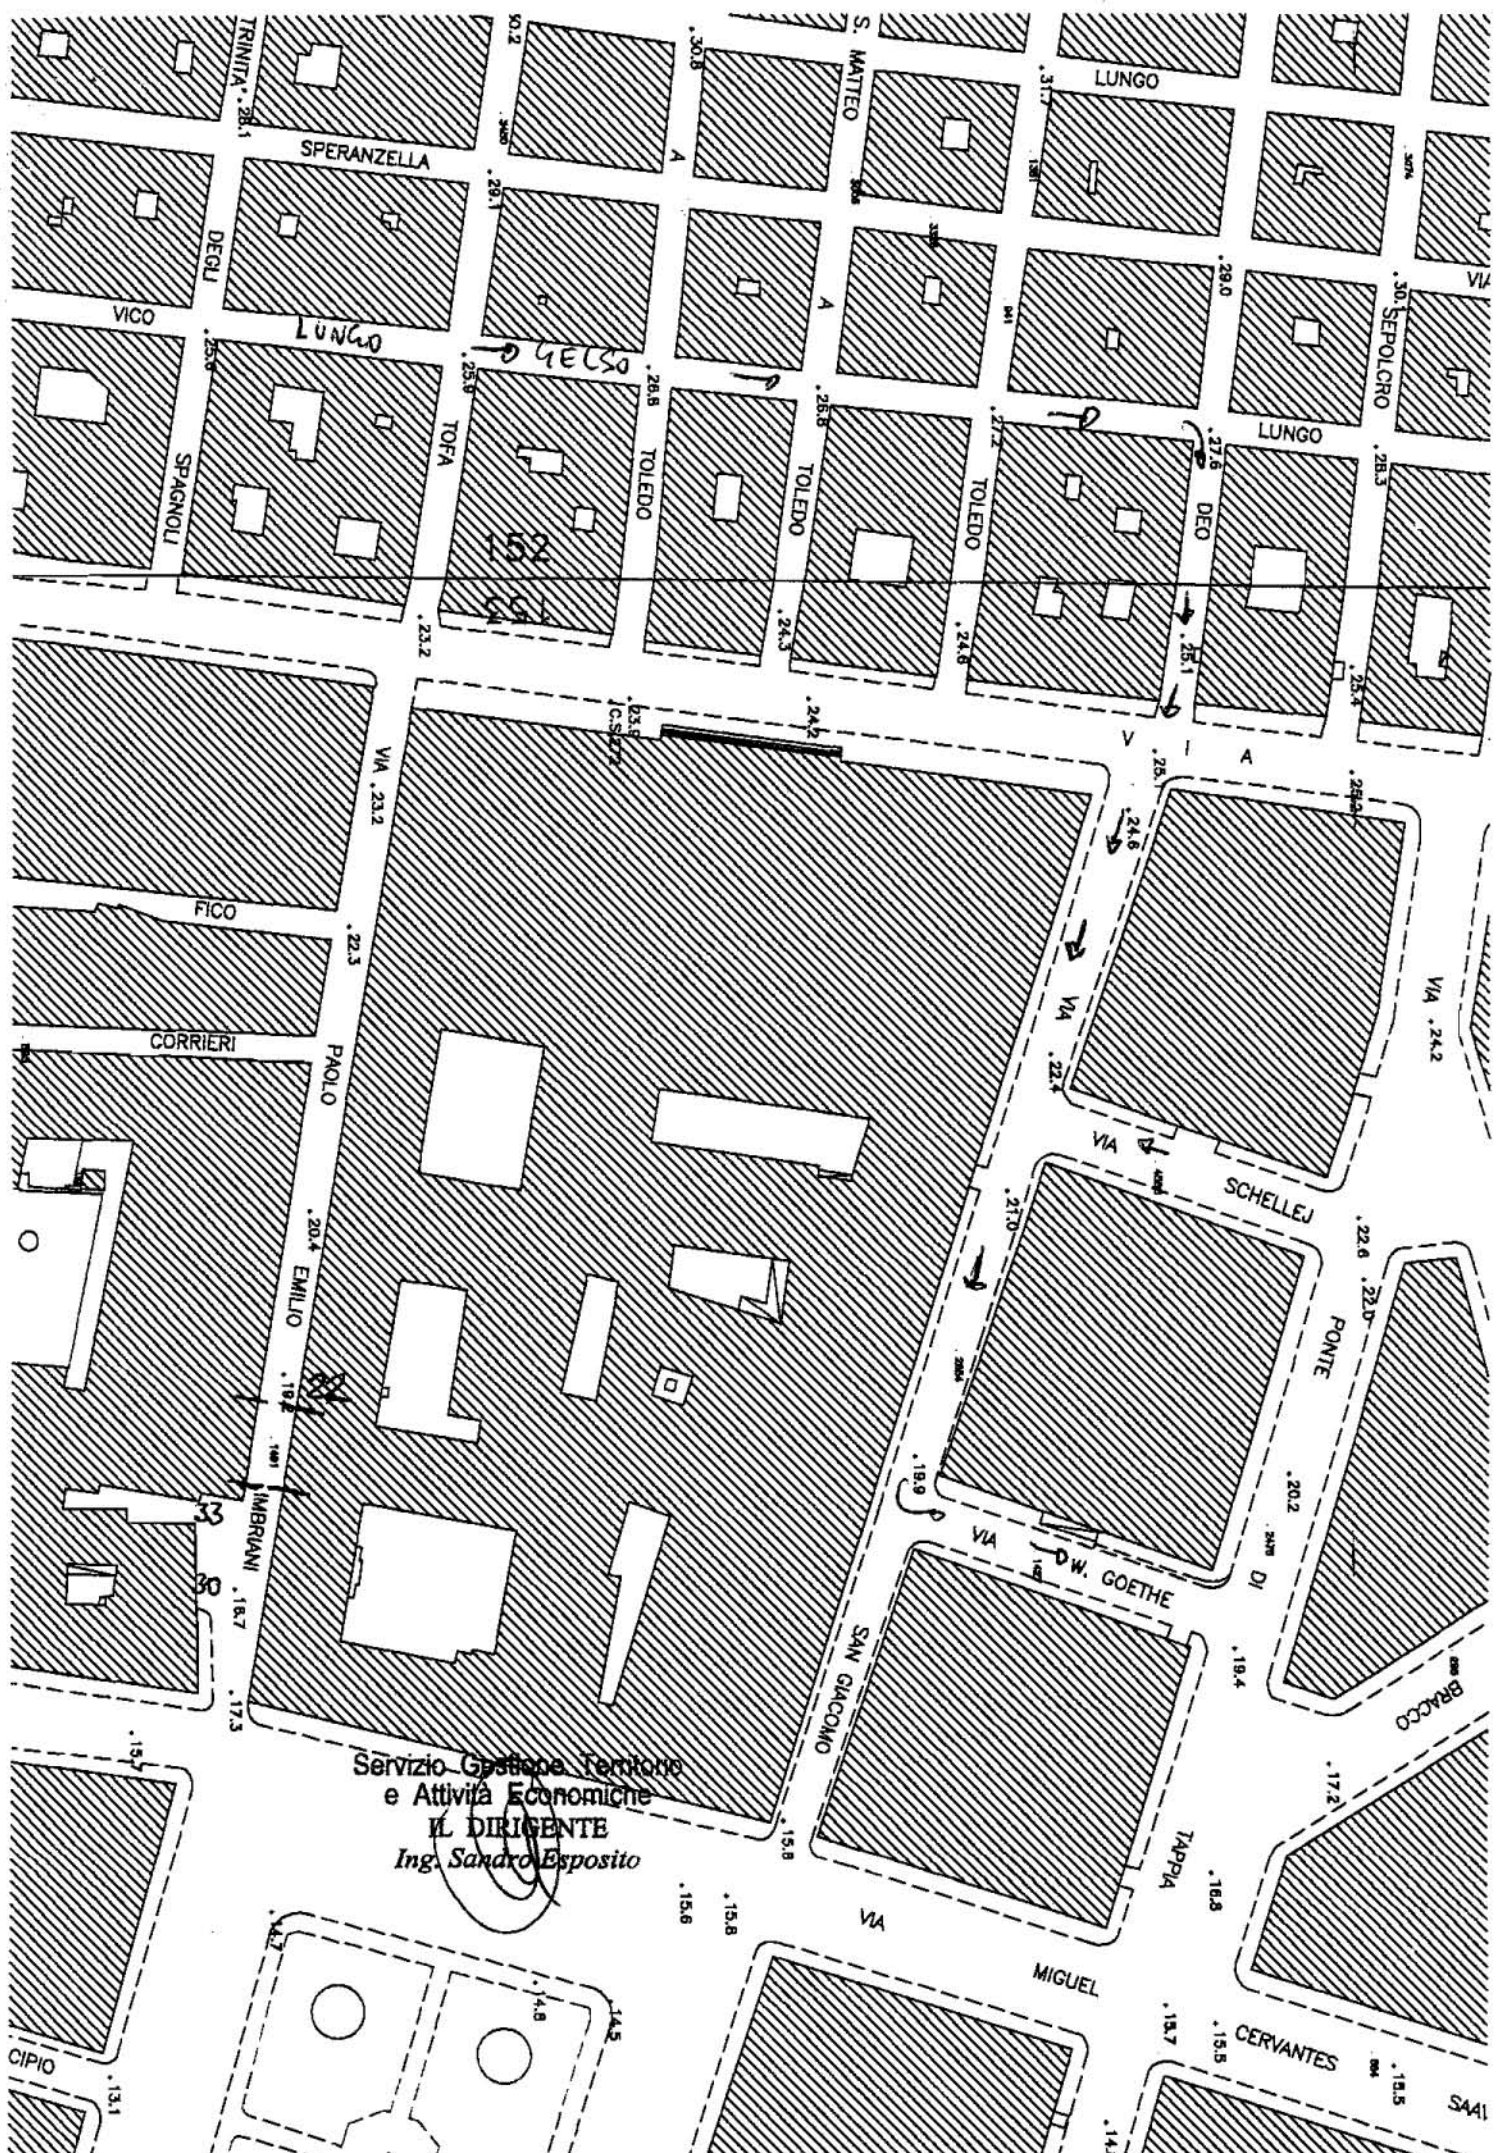

Servizio Gestione Territorio
e Attività Economiche
IL DIRIGENTE
Ing. Sandro Esposito