


# Schema di funzionamento e di distribuzione degli spazi

NAPOLI - RAP - Schema in pianta, sezione e prospetto del progetto di Ferdinando Fuga - Variante del 1° progetto per il RAP.


SCHEMA DI FUNZIONAMENTO - RAP - PROGETTO DI F. FUGA

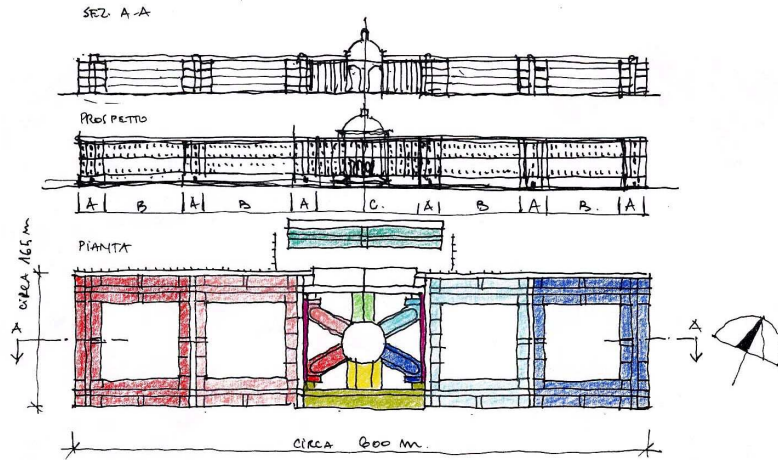

- PRINCIPIO DI SEPARAZIONE
- UOMINI
  - RAGAZZI
  - DONNE
  - RAGAZZE
- ANCHE LE DA ALCUNI SCRITTI L'ORDINE SEMBRA DI ESSERE IL CONTRARIO.
- MINISTRI - AMMINISTRAZIONE
  - ALLOGGI MINISTRI
  - CHIESA PARTE PER IL PUBBLICO
  - CHIESA PARTE ECCLESIASTICI
  - STANZE DI CONFINAMENTO (ISOLAMENTO - PUNIZIONE)
- COMPOSIZIONE
- A = TESTATA (RETOUR D'AILE)
  - B = CORPO DI FABBRICA (CORPS DE LOGIS)
  - C = AVAN'CORPO (AVANT CORPS)

PIANTA PRIMO PIANO - SCALA 1/2000 - RAP NAPOLI

SCHEMA DI FUNZIONAMENTO - DISTRIBUZIONE SPAZI

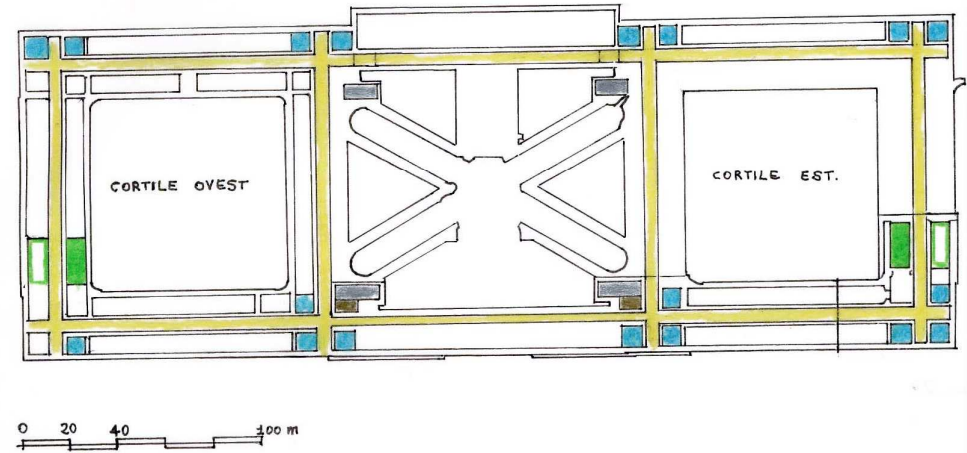

- GRANDE CORRIDOIO DI DISTRIBUZIONE
- RANPA DI SCALE VERSO I DORMITORI DEL SECONDO PIANO
- SCALA DI ACCESSO PARTE CENTRALE SUD (AMMINISTRAZIONE)
- RANPA SCALE VERSO IL PRIMO PIANO - REFETTORIO ED ALTRI DORMITORI
- SCALE DI ACCESSO NAVATE SUPERIORI DELLA CHIESA
- LAVAMANI, CUCINE, SERVIZI IGIENICI