



COMUNE DI NAPOLI

DIREZIONE CENTRALE SVILUPPO ECONOMICO, RICERCA E MERCATO DEL LAVORO
SERVIZIO POLIZIA AMMINISTRATIVA
CONCESSIONE PER L'OCCUPAZIONE DI SUOLO PUBBLICO ANNESSO A PUBBLICI ESERCIZI AI
SENSI DELLA DELIBERA DI C.C. N° 71 DEL 10/12/2014

Concessione con procedura semplificata n° 549/PE del 26/07/2018
Procedimento Unico Autorizzatorio (PUO)

IL DIRIGENTE

Pratica N. 7574 - 2018 (Prot. Gen. N. 425687 - 2018)	
Del 10/05/2018	presentata dal sig./sig.ra Di Lorenzo Paola
CF: DLRPLA73L64F839C	nella qualità di AMMINISTRATORE UNICO SOCIO
della società BEDI GROUP S.R.L.S.	
P.IVA 08056581211	con sede legale in Napoli CENTRO DIREZIONALE IS.A3
Sede operativa in Napoli	CENTRO DIREZIONALE IS.A3
Dato atto del possesso del titolo giuridico abilitativo all'esercizio dell'attività di somministrazione: SCIA n. 758782 del 29/09/2016 , chiusa con esito positivo.	
Rilevato che il possesso del titolo giuridico abilitativo all'esercizio dell'attività implica il regolare possesso in capo al concessionario dei requisiti di cui al D.Lgs 159/2011 e all'art. 71 del D.Lgs. 59/2010.	
Rilevato, altresì, che la comunicazione antimafia ha una validità di sei mesi dalla data di acquisizione (art. 86 comma 1 D. Lgs. 159/2011 e ss.mm.ii), il presente provvedimento, rilasciato in data successiva alla scadenza di validità della predetta documentazione antimafia, decade in caso di successiva accertata sussistenza di una delle cause di decadenza, di sospensione o di divieto di cui all'art. 67 del D. Lgs. 159/2011.	

Visto il Regolamento per l'occupazione di suolo pubblico e per l'applicazione del relativo Canone (C. O. S. A. P.), approvato con Deliberazione di Consiglio Comunale n. 7 del 29.03.2018., in particolare gli artt. 6,7, 8, 10, 18, 21, 22, 23, 24, 25, 26, 27 e 31.

il Regolamento per l'occupazione di suolo pubblico per il ristoro all'aperto delle attività di somministrazione di alimenti e bevande e di vendita al dettaglio di prodotti alimentari confezionati e /o artigianali (di seguito Regolamento dehors), approvato con deliberazione di Consiglio comunale n. 71 del 10/12/2014.

Verificata la completezza e la conformità delle dichiarazioni rese dal richiedente ai sensi del DPR 445/2000 sul possesso dei requisiti richiesti per l'ottenimento della concessione nonché sul rispetto delle condizioni e dei limiti imposti dal Regolamento "Dehors" nonché la completezza degli allegati tecnici.

Vista la dichiarazione ai fini della regolarità contributiva e del rispetto della normativa in materia di tutela della salute e della sicurezza nei luoghi di lavoro,

CENTRO DIREZIONALE IS.A3

per l'istallazione di arredi di minimo impatto, come da progetto allegato che costituisce parte integrante del presente atto, con il divieto di utilizzare teli verticali in pvc, paraventi, fioriere e pedana e ogni ulteriore elemento di arredo e con la prescrizione di depositare all'interno del locale gli arredi nei giorni e negli orari di chiusura dell'attività

con un ingombro totale di mq 28

La concessione è valida dalla data di rilascio per 120 giorni

La concessione di suolo pubblico con procedura semplificata in area B del regolamento può essere rinnovata per una sola volta nel medesimo anno solare. La domanda di rinnovo deve essere inoltrata almeno 10 gg. prima della scadenza della concessione e deve contenere apposita dichiarazione attestante il permanere delle condizioni che hanno determinato il rilascio della concessione originaria e la documentazione comprovante i versamenti dei canoni di concessione.

Il rinnovo è ammesso per i due anni successivi a decorrere dalla prima domanda. Alla scadenza del triennio, il soggetto dovrà presentare istanza di nuova concessione.

AVVERTENZE


LA PRESENTE CONCESSIONE E' RILASCIATA CON FIRMA DIGITALE SU PIATTAFORMA SUAP ON LINE

Il presente provvedimento sarà reso disponibile al Servizio tributario competente e alla Polizia Locale mediante pubblicazione nella sezione "Aree Tematiche" del sito istituzionale del Comune di Napoli.

Il Dirigente
Dott.ssa Caterina Cetrangolo

Stralcio della zona - scala 1/2000

ubicazione

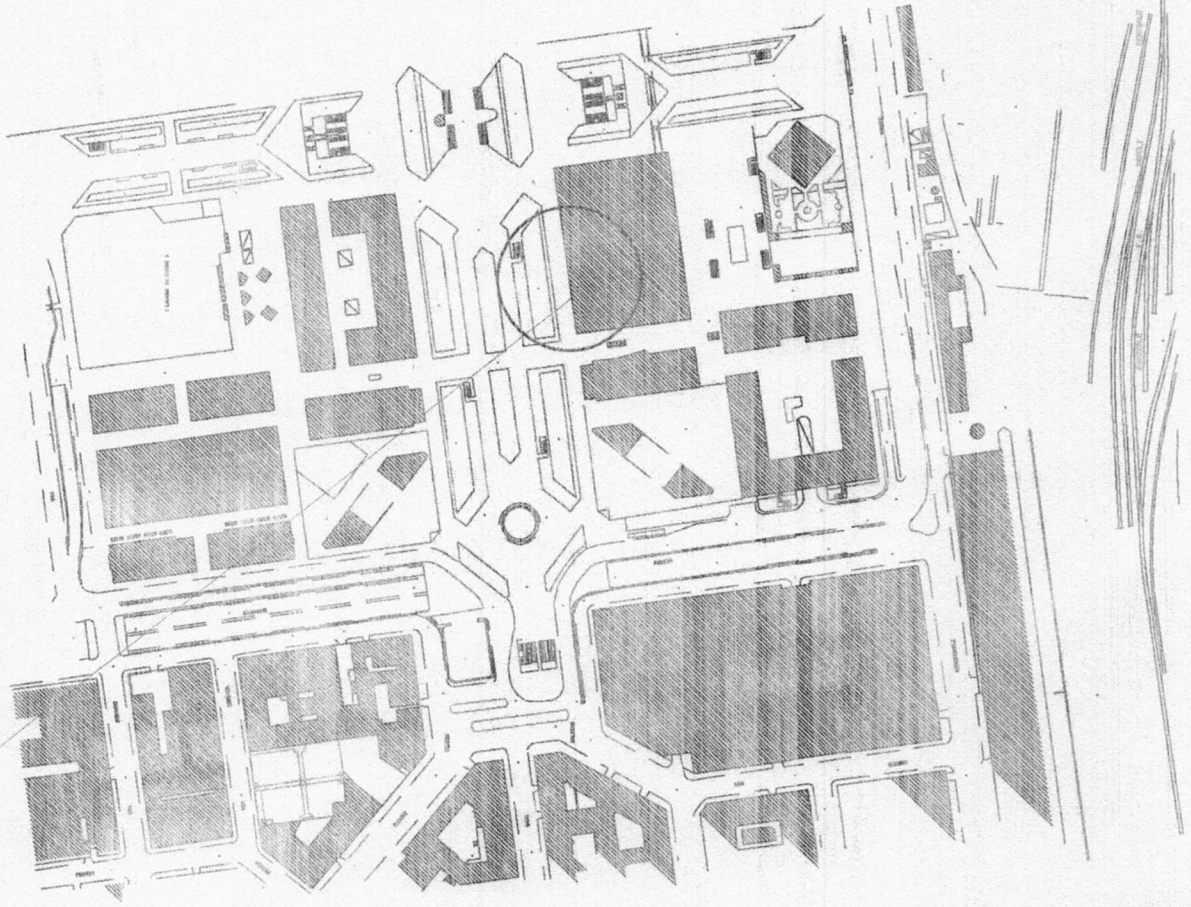

COMUNE DI: **NAPOLI**

Ristorante e Pizzeria
BEDI GROUPS S.R.L.S.
CENTRO DIREZIONALE IS. A/3
80143 NAPOLI

Grafici allegati alla richiesta della concessione per occupazione di suolo ammesso a pubblico esercizio per sistemazione di tavolini, sedie ed ombrelloni.

DISEGNI

- ** INQUADRAMENTI DI ZONA
- ** STATO DEI LUOGHI
>> PIANIA - SEZIONE - PROSPETTO
- ** STATO DI PROGETTO
>> PIANIA - SEZIONE - PROSPETTO
- ** CARATTERISTICHE ARREDI

SCALA

- VARIE
- 1 : 100
- 1 : 100

TAV. N.

5

DATA

09/05/2018

IL TECNICO




RICHIEDENTE


DI LORENZO PAOLA

Rilievo dello stato di fatto

Pianta

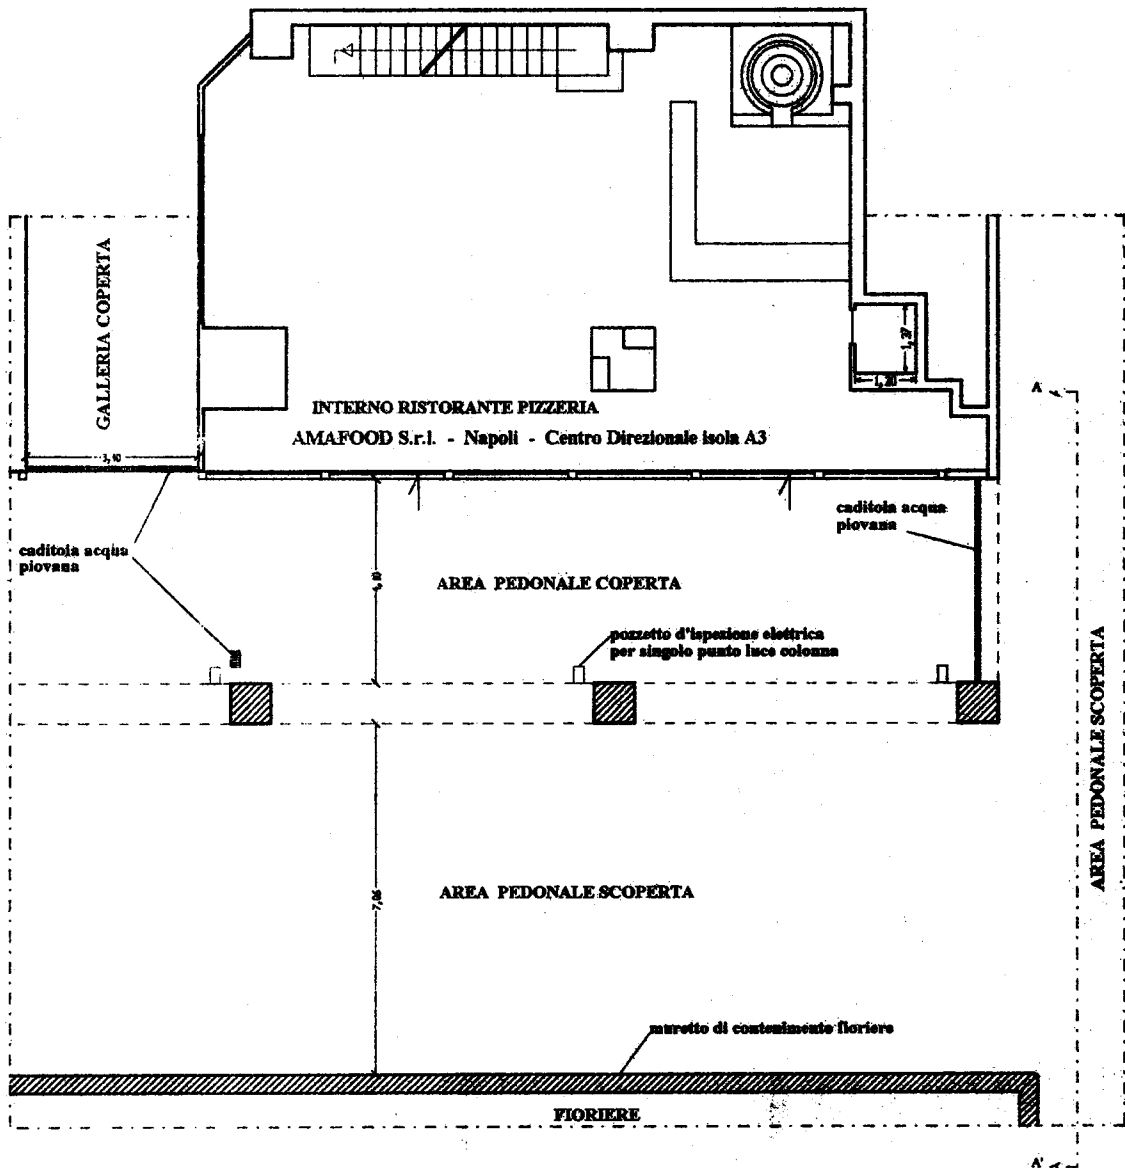

Prospetto

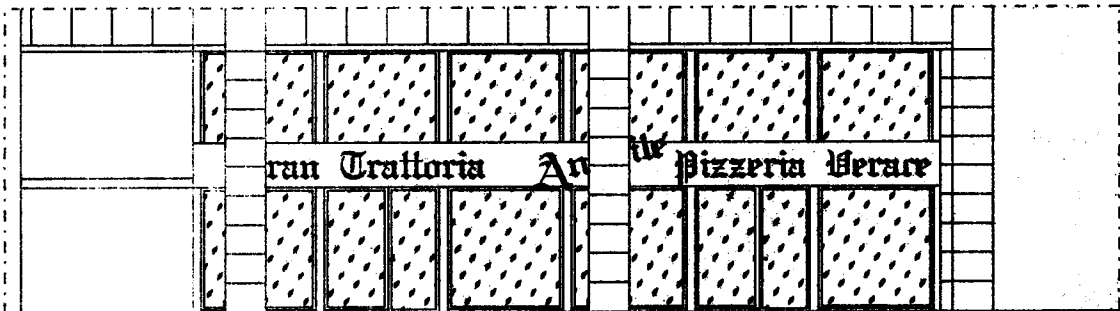


Napoli, 09/05/2018

scala 1/100




Rilievo dello stato di progetto

Pianta

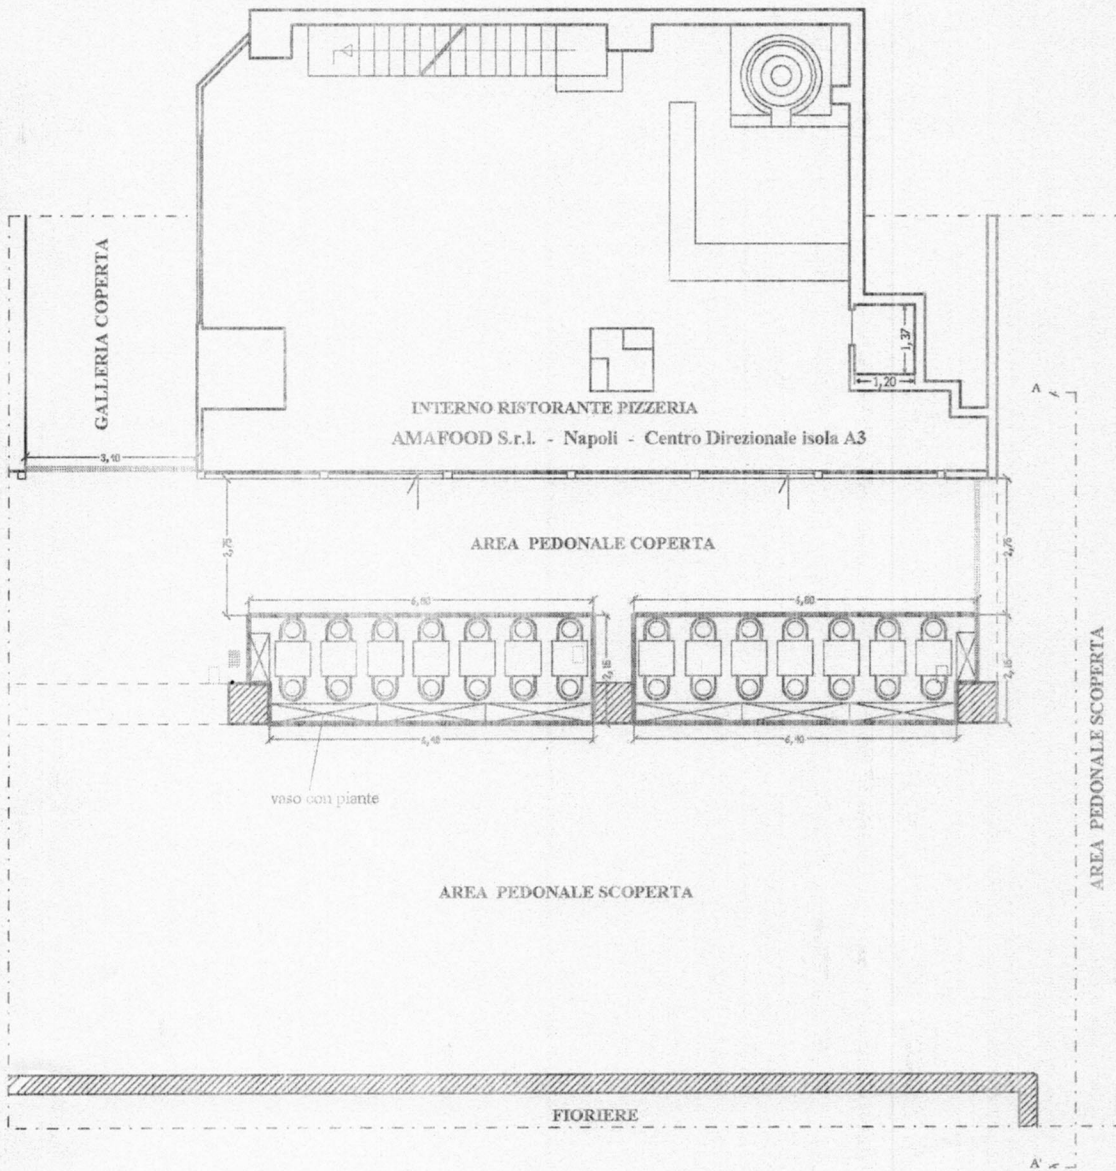

Prospetto

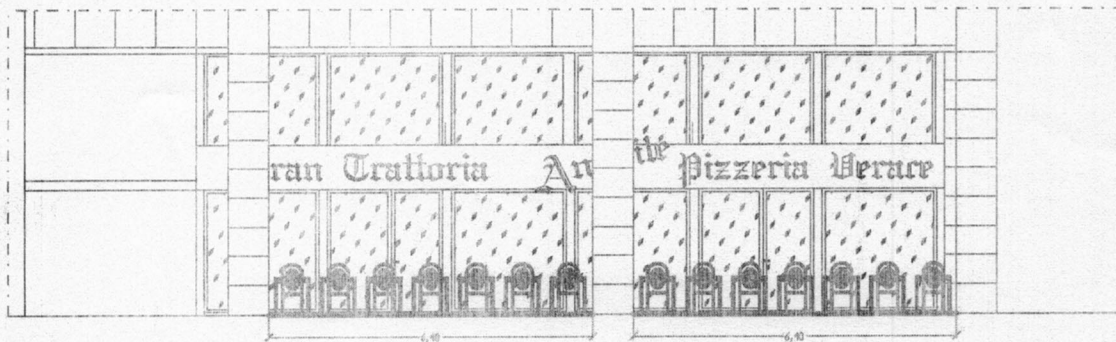


Napoli, 09/05/2018

scala 1/100




Rilievo dello stato di fatto

Sezione A A'

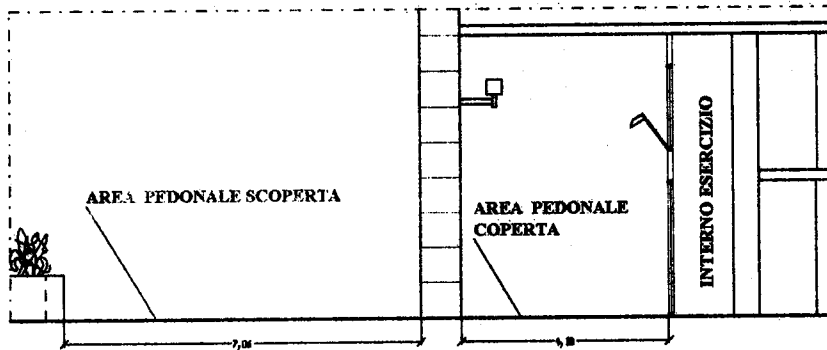

Rilievo dello stato di progetto scala 1/100

Sezione A A'

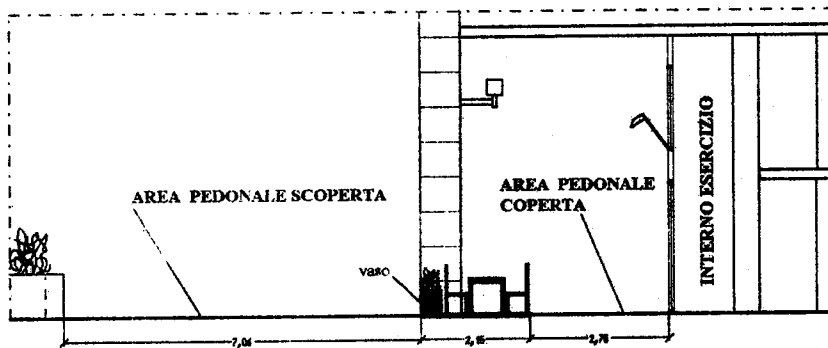


Caratteristiche degli arredi utilizzati

tavolini



sedie

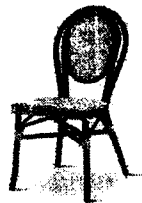

Napoli, 09/05/2018

scala 1/100

