

COMUNE DI NAPOLI

PIANO PARTICOLAREGGIATO DI INIZIATIVA PRIVATA

ai sensi dell'art. 26 comma 2 lettera a) della L.R. 16/2004

Residenza, Servizi commerciali, Attrezzatura pubblica e Parcheggi
in via A. Sallustro, quartiere Ponticelli (NA).

Fase 3-Progetto del piano urbanistico attuativo

elaborato
P_G11

Simulazioni tridimensionali

18

PROPRONTE
CI.PE. COSTRUZIONI s.r.l.
via Immacolato, 7 - 80152,napoli


PROGETTISTA URBANISTICO
ED ARCHITETTO ONICO
arch. Luigi ORDETTI
via giardin, 25 - 80040, cercola (na)

CONSULENTI
dot. gen. Assunta AMATO
dot. gen. Omernio CALABRILLO
ing. Angelo RITA

COLLABORATORI
arch. Concetta MARAZZO
arch. Cleo ABBONDO
arch. arch. Ciro ARIBANAMA

R.D.P.
arch. P. Antignano

ottobre 2010

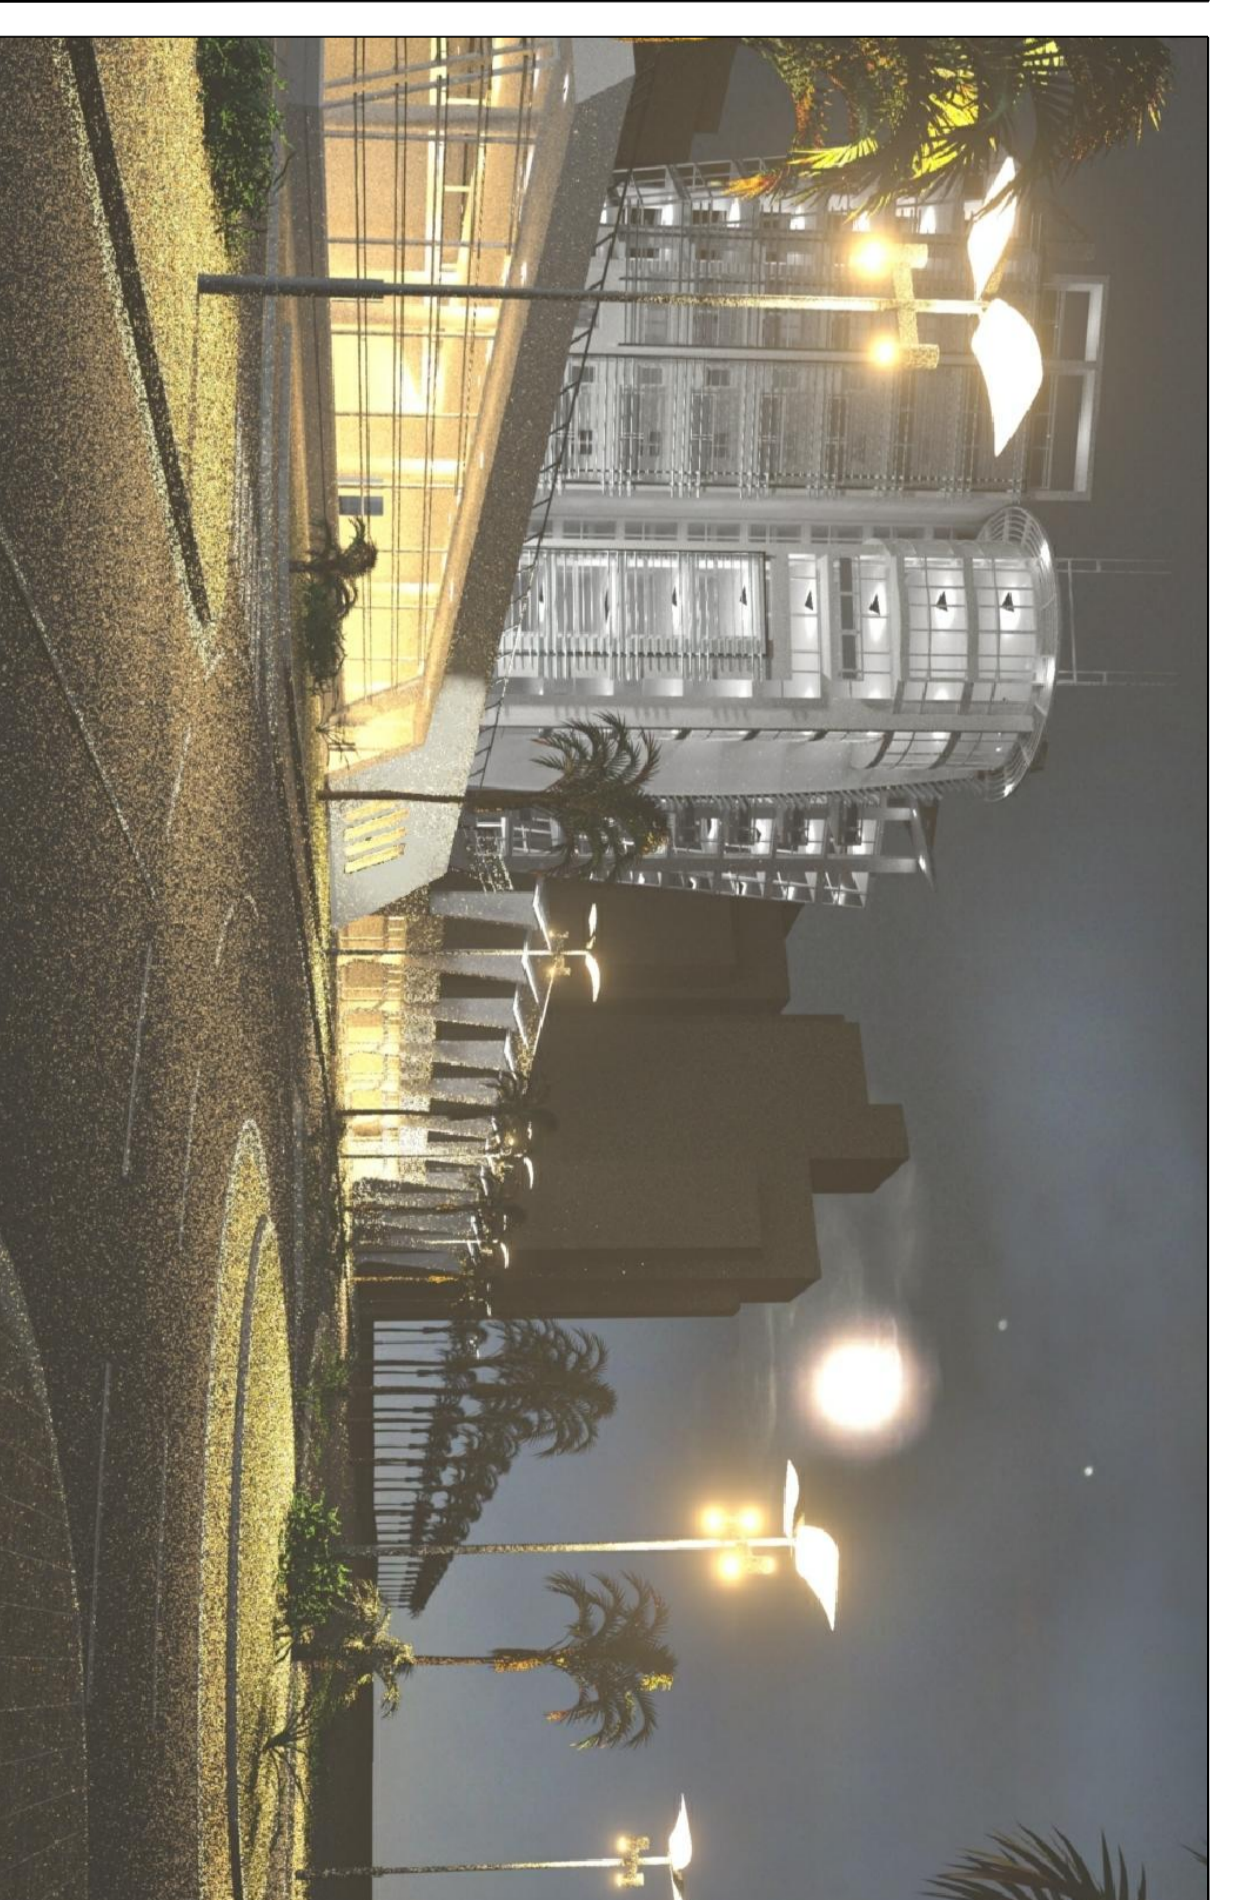

5, PROSPETTIVA OVEST SU VIA ATTILA SALLUSTRO
6, PROSPETTIVO SU VIA ATTILA SALLUSTRO

7, PROSPETTIVA NORD-EST SU VIA A. SALLUSTRO
8, PROSPETTIVA SUD-EST SU VIA A. SALLUSTRO

9-10 PROSPETTIVA OVEST SU VIA ATTILA SALLUSTRO CON DIFFERENTI
CONDIZIONI DI ILLUMINAZIONE (NATURALE ED ARTIFICIALE)