



DIREZIONE CENTRALE SVILUPPO ECONOMICO, RICERCA E MERCATO DEL LAVORO
SERVIZIO POLIZIA AMMINISTRATIVA

CONCESSIONE PER L'OCCUPAZIONE DI SUOLO PUBBLICO ANNESSO A PUBBLICI ESERCIZI AI SENSI DELLA
DELIBERA DI C.C. N° 71 DEL 10/12/2014 E DELIBERA DI G.C. 200 del 19.4.2017

Concessione n°541 /P.E. Del 22/05/2017.

rilasciata in data 01-06-2017

Procedimento Unico Autorizzatorio (PUA) -

IL DIRIGENTE

Vista l'istanza di occupazione suolo	Pratica N. 1072 - 2017 (Prot. Gen. N. 51652 - 2017)
Del 20/01/2017	presentata dal sig./sig.ra COLELLA ANTONIETTA
CF: CLLNNT87B48F839N	nella qualità di Titolare di impresa individuale
COLELLA ANTONIETTA - 06921721210	
P.IVA 06921721210	con sede legale in Via Alvino 29
Sede operativa in Napoli in	Via Enrico Alvino
Civ 29	
Dato atto del possesso del titolo giuridico abilitativo all'esercizio dell'attività di somministrazione:	
SCIA 377252 del 10/04/2014	
Dato atto che il possesso dei requisiti di cui al D.Lgs 159/2011 e all'art. 71 del D.Lgs. 59/2010 sono controllati dal Servizio Commercio, Artigianato e Made in Naples.	

Visto il Regolamento per l'occupazione di suolo pubblico e per l'applicazione del relativo Canone (C. O. S. A. P.), approvato con Deliberazione di Consiglio Comunale n. 44 del 6/8/2015 e s.m.i.; il **Regolamento per l'occupazione di suolo pubblico per il ristoro all'aperto delle attività di somministrazione di alimenti e bevande e di vendita al dettaglio di prodotti alimentari confezionati e /o artigianali (di seguito Regolamento dehors)**, approvato con deliberazione di Consiglio comunale n. 71 del 10/12/2014.

Verificata la completezza e la conformità delle dichiarazioni rese dal richiedente ai sensi del DPR 445/2000 sul possesso dei requisiti richiesti per l'ottenimento della concessione nonché sul rispetto delle condizioni e dei limiti imposti dal Regolamento nonché la completezza degli allegati tecnici, richiesti i pareri agli uffici interessati nel procedimento.

Dato atto che non sussistono in capo al responsabile del procedimento e in capo al Dirigente situazioni di conflitto di interesse, anche potenziale.

Visto

il Regolamento di Polizia Urbana approvato con delibera di C.C. n. 46 del 9/3/2001 e s.m.i.;
il D.Lgs. 30 aprile 1992, n. 285 (Codice della Strada) e il relativo Regolamento di Attuazione;
il D.Lgs 42/2004 e s.m.i;
il D.Lgs. 267/2000 e sm.i.;
la L. 241/90 e s.m.i.;
l'art. 6 bis della Legge 241/90 e s.m.i.;
gli artt. 6 e 7 del DPR 62/2013 e s.m.i.;

gli artt. 7 e 9 del Codice di Comportamento del Comune di Napoli, approvato con deliberazione di G.C. n. 254 del 24/04/2014;

il Piano Triennale di Prevenzione della Corruzione ;
l'art. 23 del D.Lgs. 33/2013 e s.m.i.

Attestata la regolarità e la correttezza dell'attività amministrativa e contabile, ai sensi dell'art. 147 bis comma 1 del D.Lgs 267/2000 e s.m.i. e degli artt. 13 comma 1, lettera b e 17, comma 2 lettera a) del Regolamento del Sistema dei Controlli Interni approvato con deliberazione di C.C. n. 4 del 28/2/2013.

Rilevato che il canone COSAP per l'occupazione è stato calcolato secondo quanto riportato nel seguente prospetto.

Vista la sottoscrizione della Dichiarazione di Intenti tra la Soprintendenza di Napoli ed il Comune di Napoli del 10/4/2017

Vista la deliberazione della Giunta Comunale del n 200 del 19.4.2017

PROSPETTO DI DETERMINAZIONE DEL CANONE ANNUALE

CATEGORIA COSAP	TARIFFA €	MQ	CANONE €
B	109,98	20	2199,6

acquisito il pagamento pari ad € 433,20 effettuato in data 01-06-2017 ai sensi dell'art. 31 del Regolamento per occupazione di suolo pubblico e l'applicazione del relativo canone (COSAP),

CONCEDE FINO AL 31 OTTOBRE 2017

A/ AI/Alla COLELLA ANTONIETTA - 06921721210

l'occupazione di suolo pubblico nell'area prospiciente il pubblico esercizio sito in Napoli in
Via Enrico Alvino 29

per l'istallazione di arredi di minimo impatto⁽¹⁾, come da progetto allegato che costituisce parte integrante del presente atto, con il divieto di utilizzare teli verticali in pvc, paraventi, fioriere e pedana e con la prescrizione di depositare all'interno del locale gli arredi nei giorni e negli orari di chiusura dell'attività

con un ingombro totale di mq 20

La concessione è valida fino al 31.10.2017 _____ .

Il Responsabile del procedimento
Arch. Patrizia Ongeri

Il Dirigente
Dott.ssa Caterina Cetrangolo

Il Concessionario DELEGATO
(per accettazione)


Raffaele C. [firma]

[firma]




(1) DICO ARREDI DI MINIMO IMPATTO TAVOLI, SEDIE ED OMBRELLONI
NAPOLI 31/10/2017
[firma]




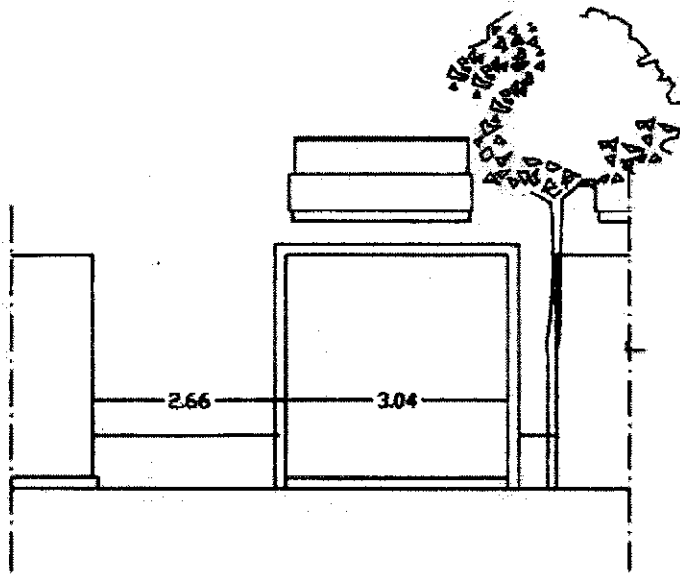




PROSPETTO DI RILIEVO
DELL'AREA DA OCCUPARE
SCALA 1:100

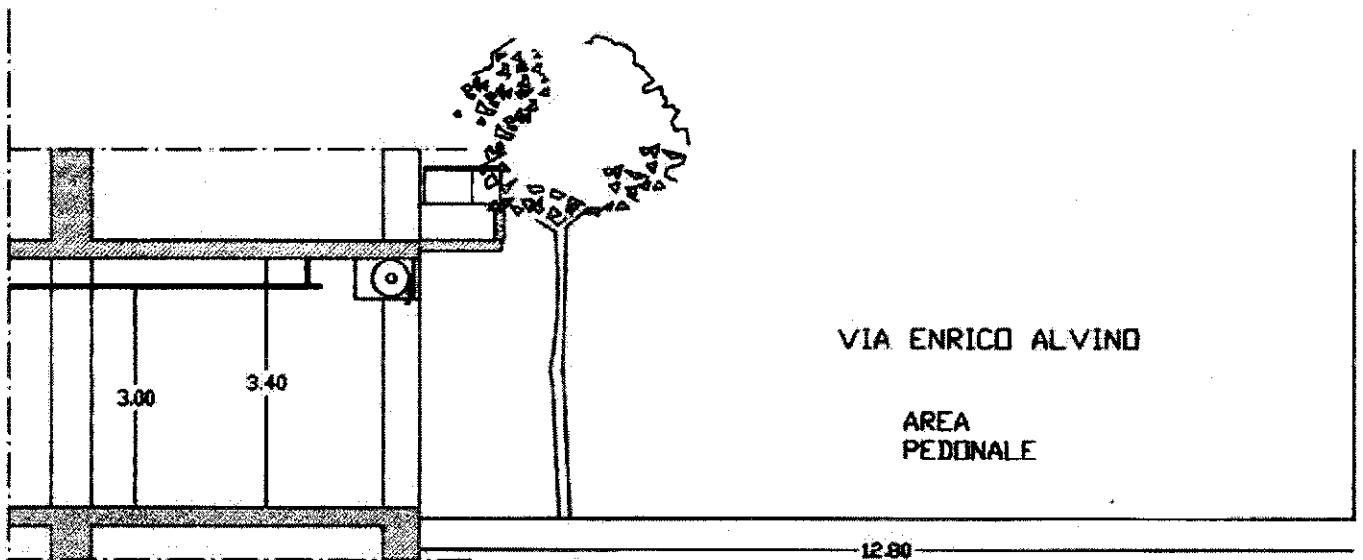


SEZIONE DI RILIEVO
SCALA 1:100

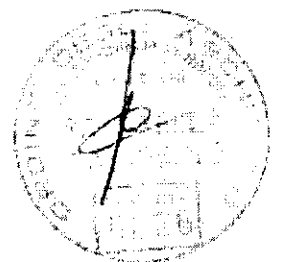


PLANIMETRIA DI PROGETTO DELL'AREA DA OCCUPARE - SCALA 1:100

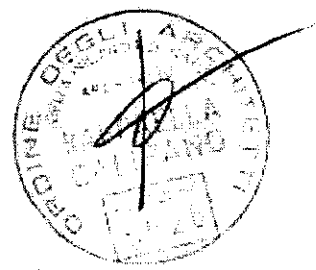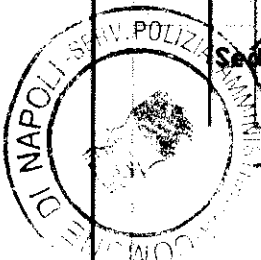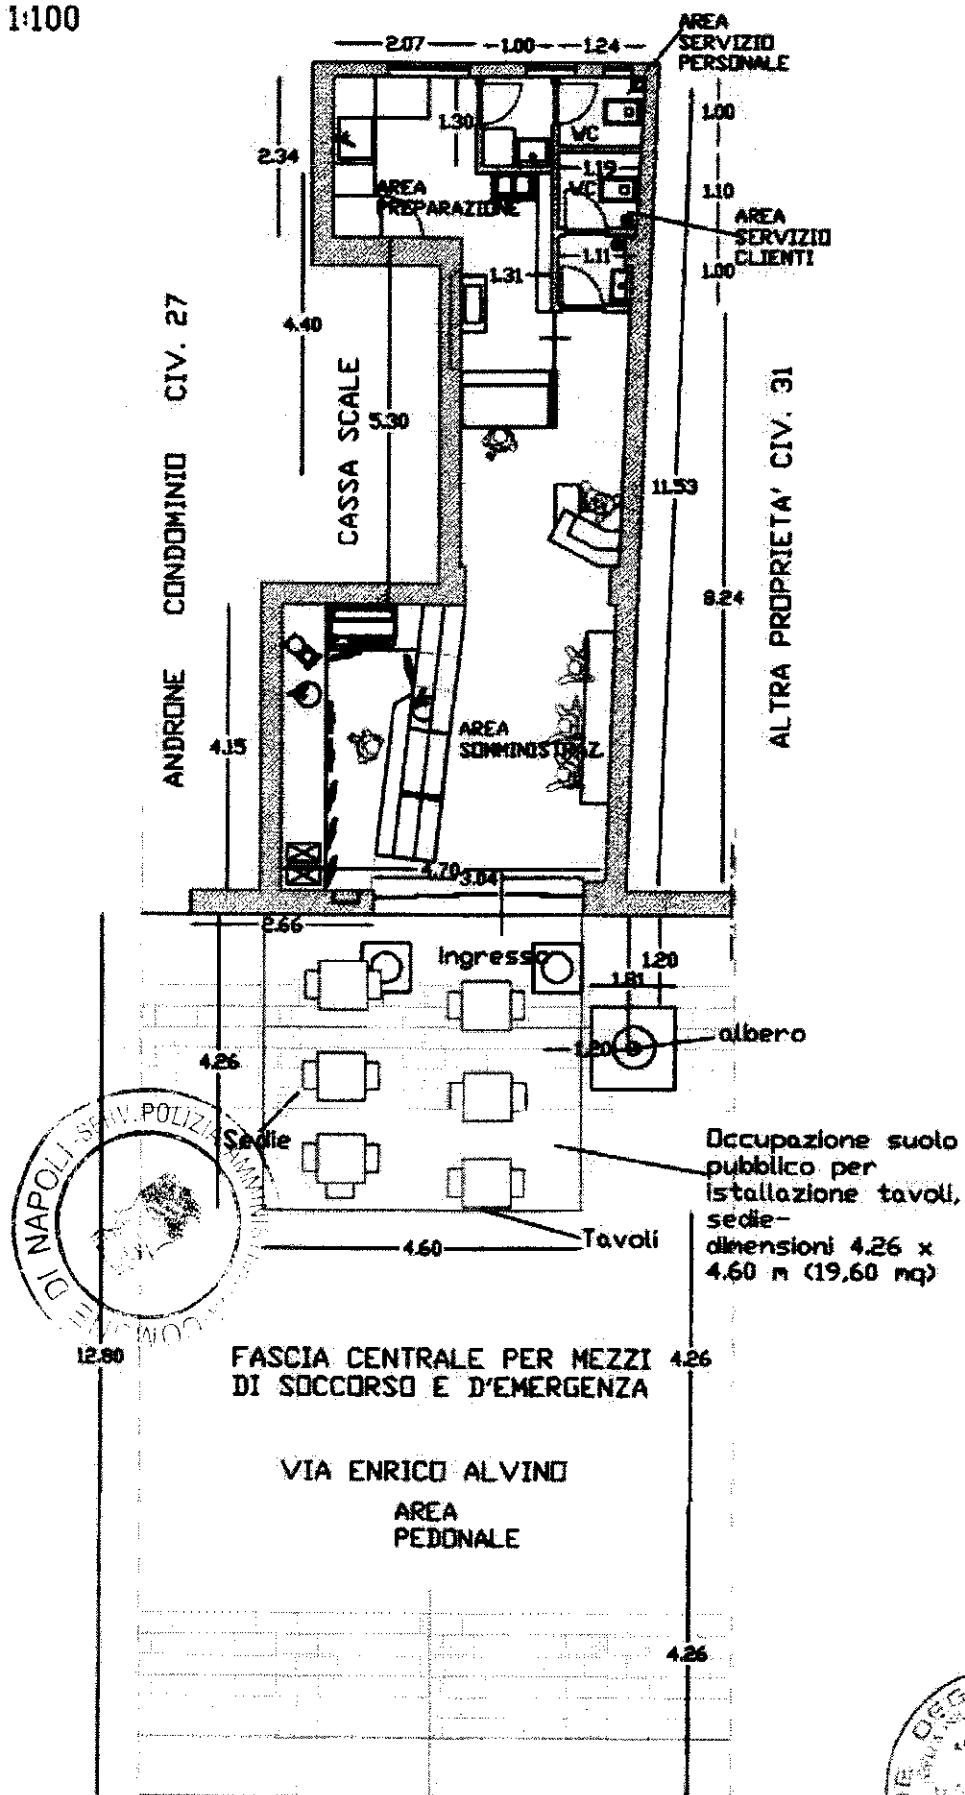

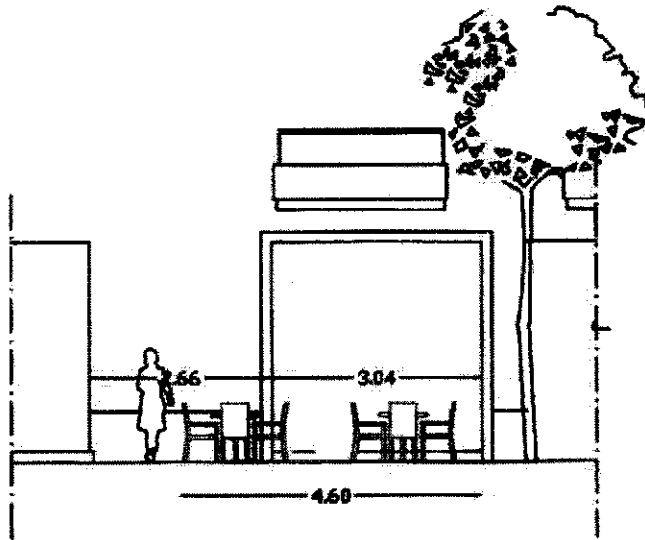


PROSPETTO DI PROGETTO
DELL'AREA DA OCCUPARE
SCALA 1:100

AMMINISTRATIVE

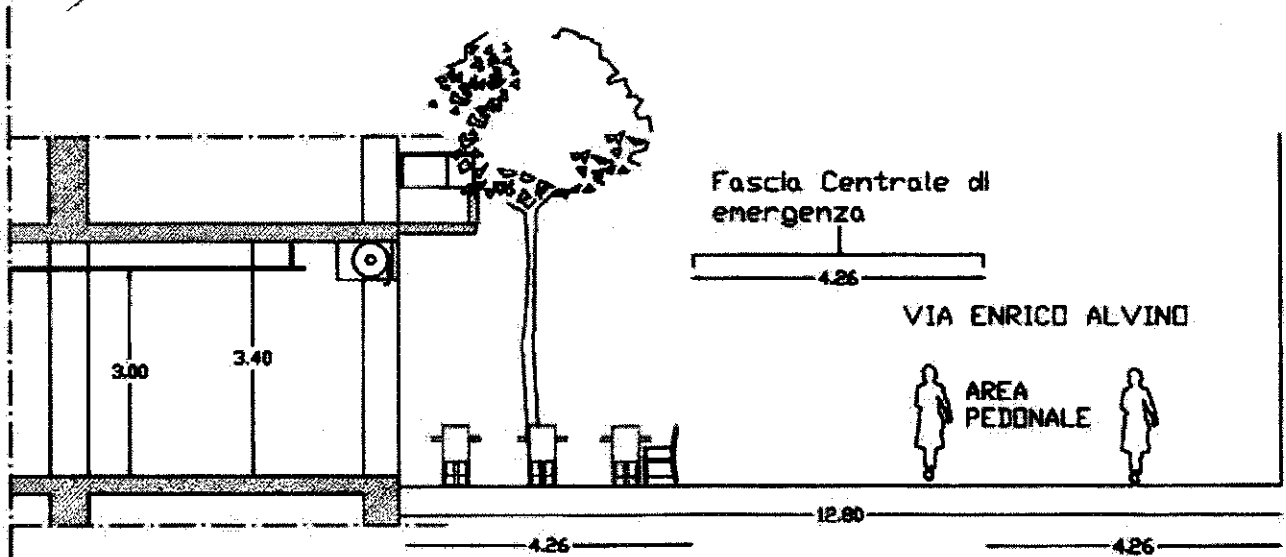

SEZIONE DI PROGETTO
SCALA 1:100

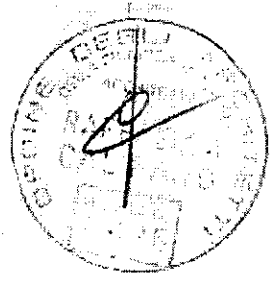

COMUNE DI NAPOLI

**RICHIESTA DI INSERIMENTO OMBRELLONE
CONCESSIONE DI SUOLO PUBBLICO
TRIENNALE N° 541 DEL 22/05/2017
RELATIVA AL LOCALE ADIBITO A BAR**

UBICAZIONE: via Enrico Alvino 29 -Napoli

COMMITTENTE: sig.ra Antonietta Colella


GRAFICI: Stralcio Planimetrico scala 1:1000
 Planimetria di rilievo scala 1:100
 (pianta, prospetto, sezione)
 Progetto dell'area da occupare scala 1:100
 con inserimento dell'ombrellone (pianta, prospetto, sezione)


DATA: 27/10/2017

IL TECNICO: arch. Raffaella Califano


Raffaella Califano


PLANIMETRIA DI RILIEVO DELL'AREA OCCUPATA - SCALA 1:100
 CONCESSIONE N° 541 DEL 22/05/2017

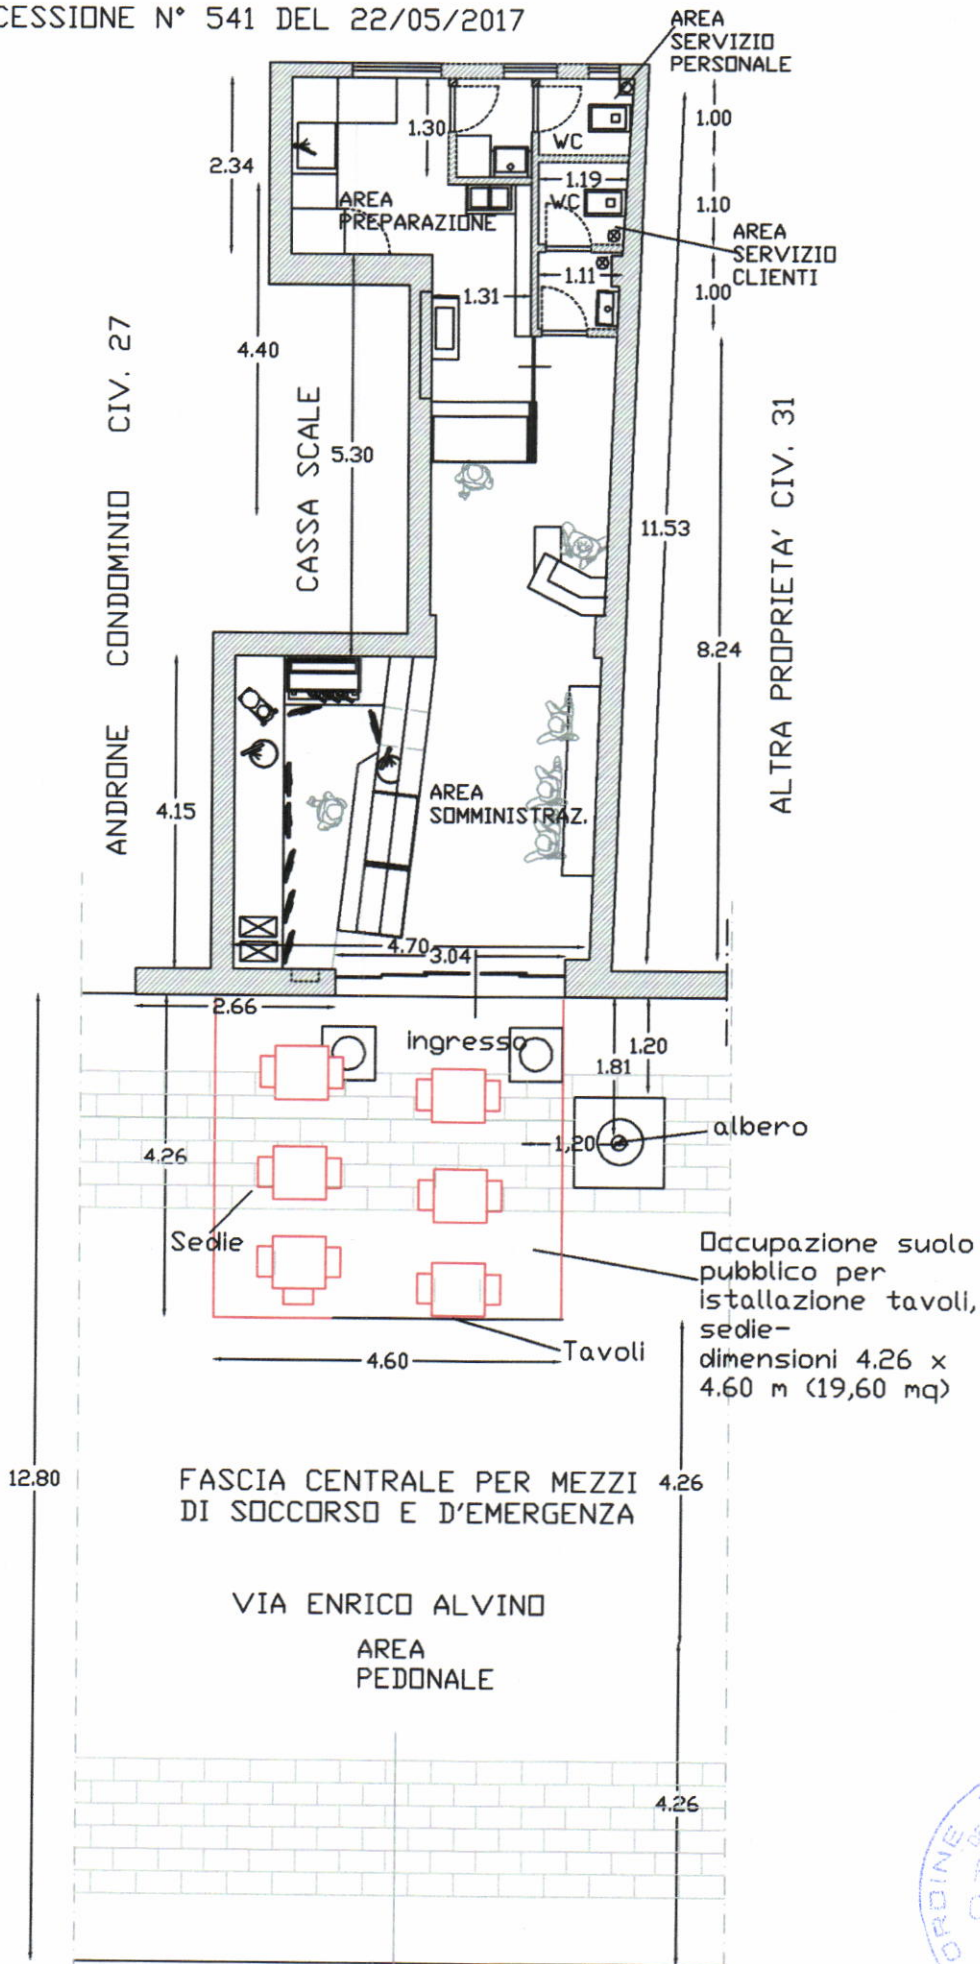

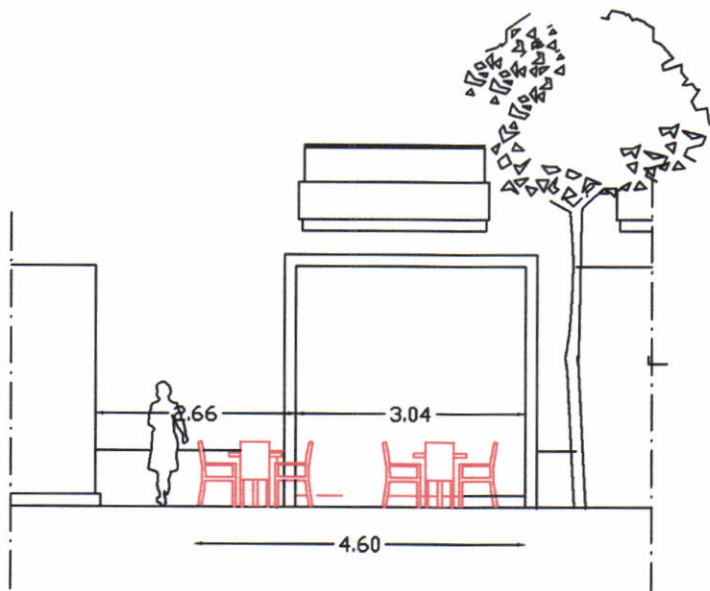


PROSPETTO DI RILIEVO DELL'AREA OCCUPATA
SCALA 1:100

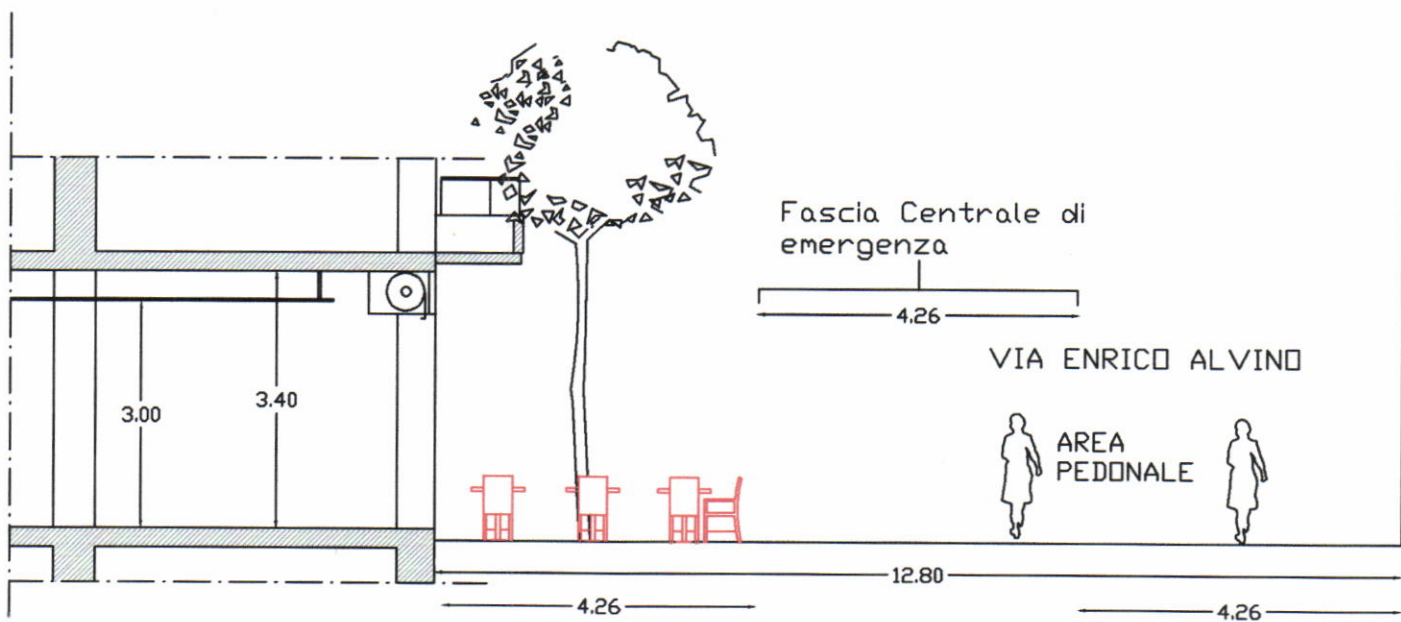

SEZIONE DI RILIEVO
SCALA 1:100



ombrellone in colore
avorio con sostegno
centrale
dimensioni 4.00 x 4.50 m

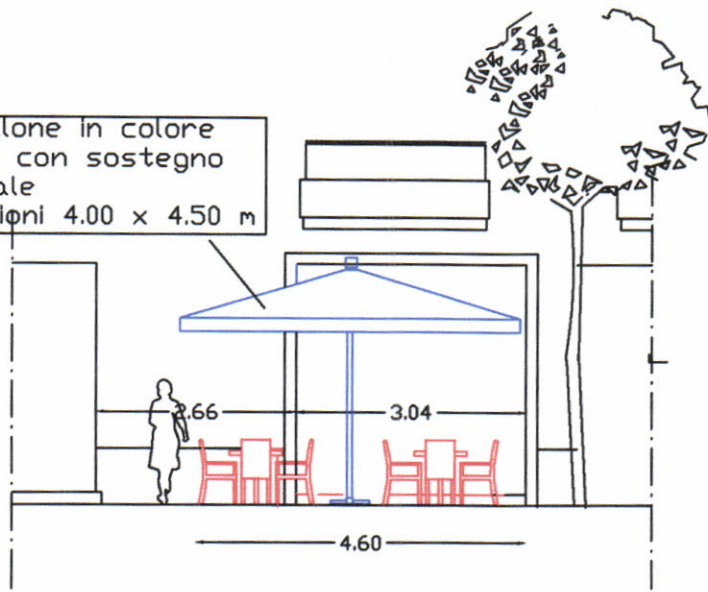


PROSPETTO DI PROGETTO
SCALA 1:100

ombrellone in colore
avorio con sostegno
centrale
dimensioni 4.00 x 4.50 m

Fascia Centrale di
emergenza

VIA ENRICO ALVINO


AREA
PEDONALE

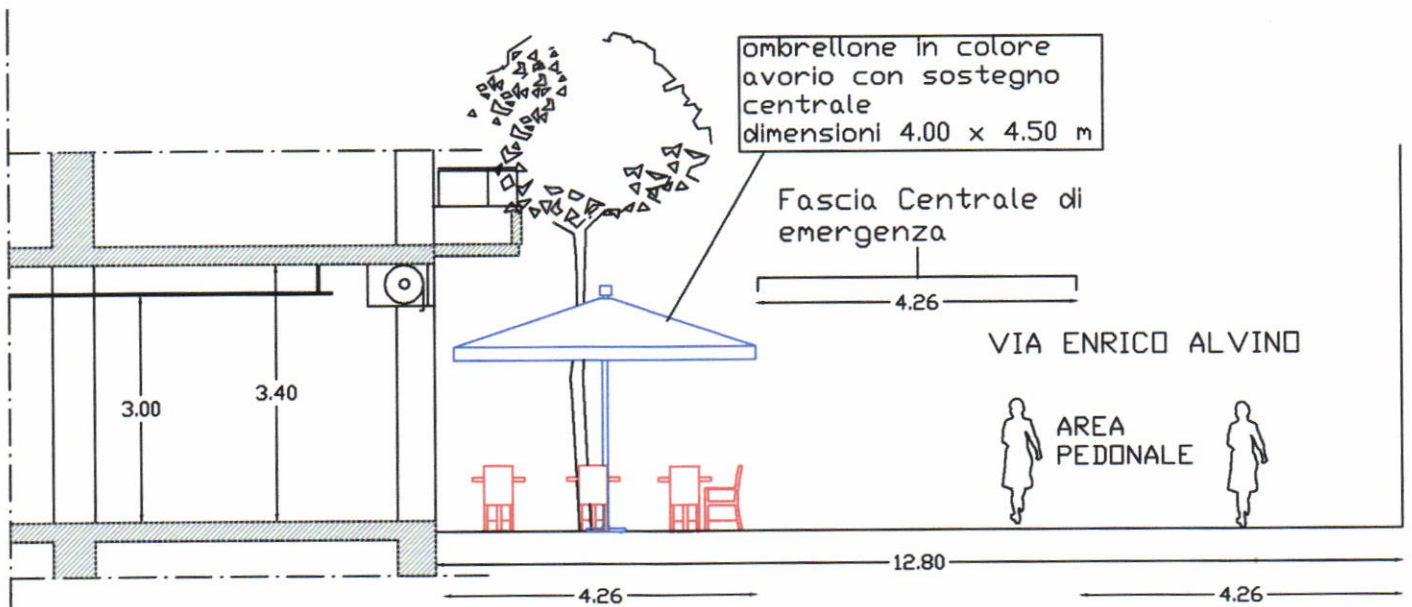

SEZIONE DI PROGETTO
SCALA 1:100



PLANIMETRIA DI PROGETTO DELL'AREA OCCUPATA CON
INSERIMENTO OMBRELLONE - SCALA 1:100

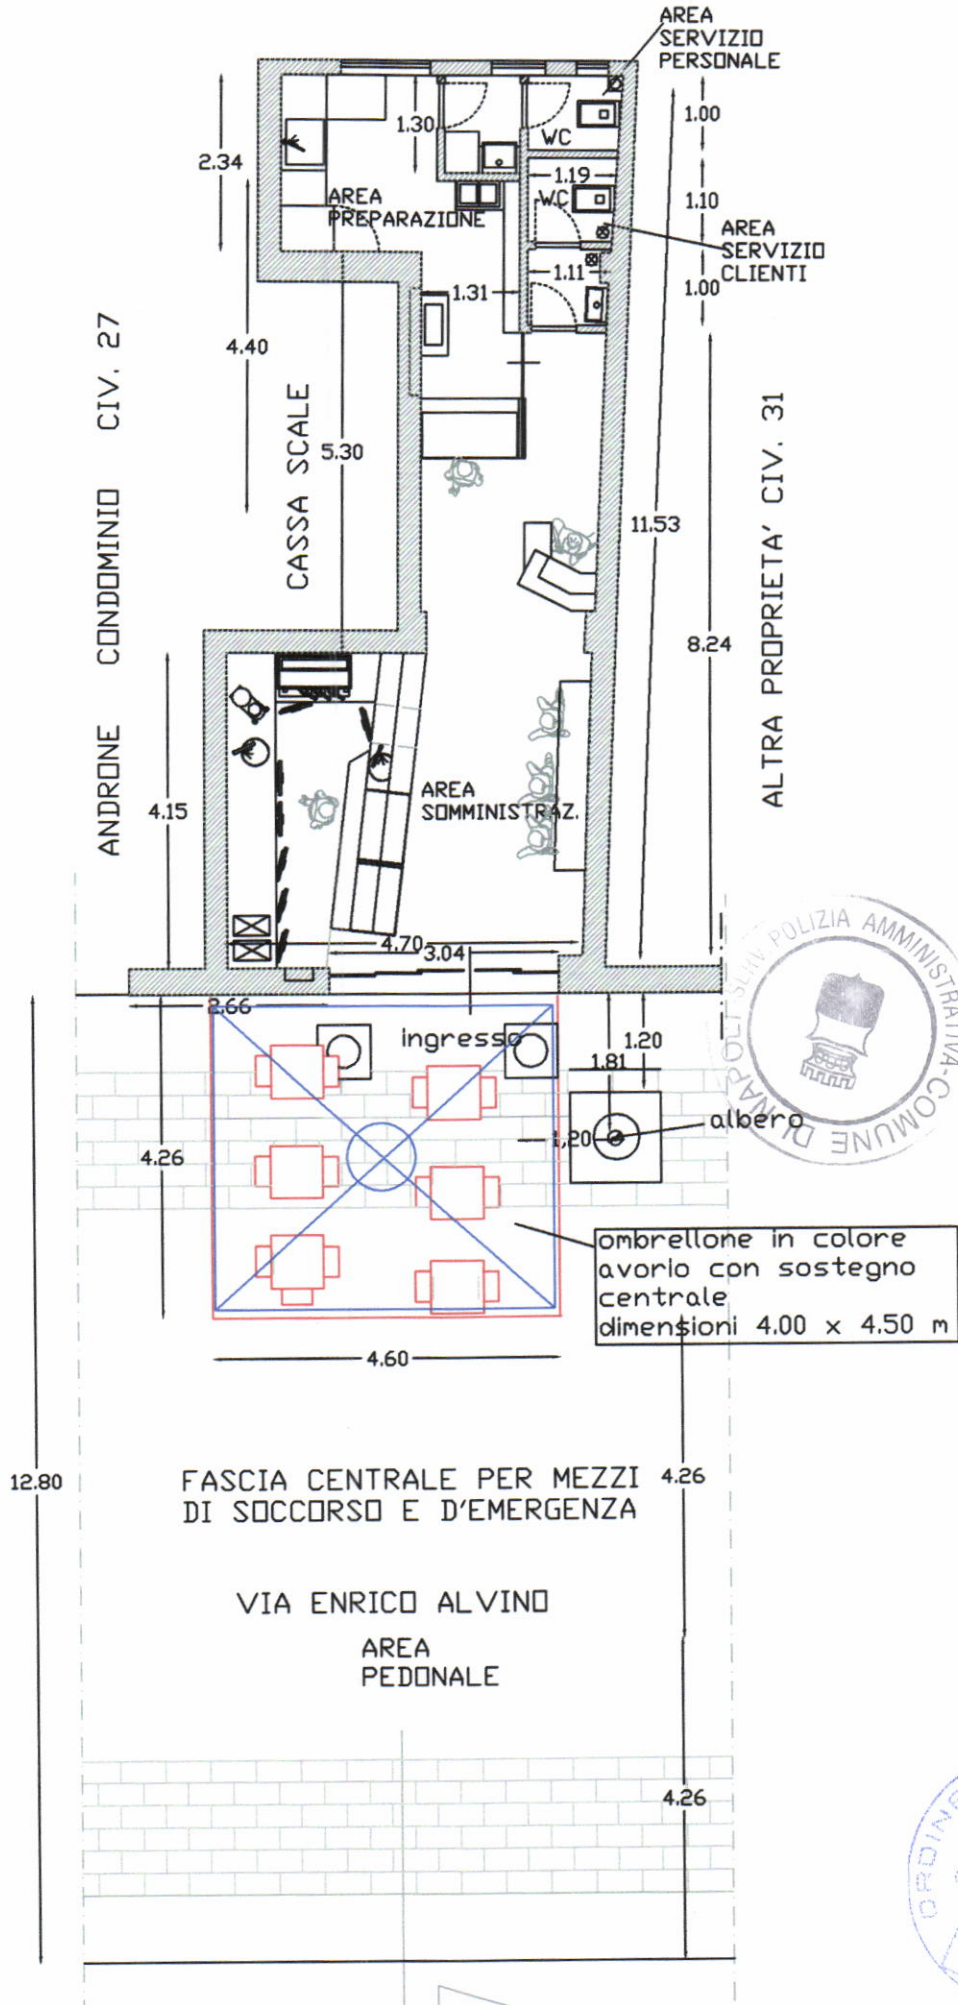



Ombrellone con sostegno centrale in legno e copertura in tessuto di cotone idrorepellente di colore avorio/bianco (4,00x4,50 mt)



Bonifico europeo unicoNumero ordine di pagamento
INTER20170001BOSBE050563437Data ordine
01.06.2017Conto corrente di addebito
1000/7844Ordinante
Alvino 29 Di Colella AntoniettBeneficiario
Cosap Comune Di NapoliIBAN
IT18 2076 0103 4000 0004 9543 655BIC/SWIFT
BPPITRRXXXBanca
Poste Italiane Spa -TRN
0101000689484906480340003400ITData regolamento
02.06.2017Data contabile ordinante
01.06.2017Data valuta ordinante
01.06.2017Descrizione - Causale
canone suolo pubblico pratica suap n 1072-2017

Debitore Effettivo

Creditore Effettivo

Identificativo bonifico

Tipologia

Importo
733,20 EuroCommissioni
0,00 EuroTotale operazione
733,20 Euro

⚡ L'operazione sarà eseguita al cut-off delle ore 17:30 del 01.06.2017. Sarà possibile revocare la disposizione fino alle ore 17:29 del 01.06.2017.

⚡ L'operazione potrebbe essere conteggiata e assoggettata al pagamento del "Costo unitario per operazione" secondo le modalità concordate in sede di stipula del contratto di conto corrente e/o di successive variazioni concordate, nel quale potrà trovare ogni dettaglio in proposito. In sede di liquidazione periodica di queste spese potrà verificare il dettaglio dei conteggi, che viene esposto all'interno del Suo estratto conto di conto corrente, alla voce "Spese" della sezione "Dettaglio competenze di chiusura".

⚡ Le operazioni disposte nelle giornate festive si considerano ricevute il primo giorno lavorativo seguente.