Sezione esecutiva di progetto n° 16 - scala 1: 100

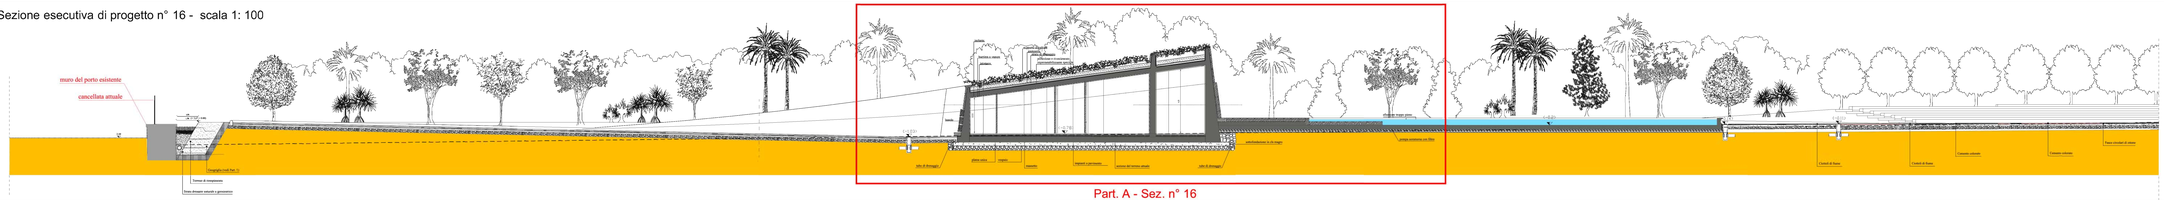

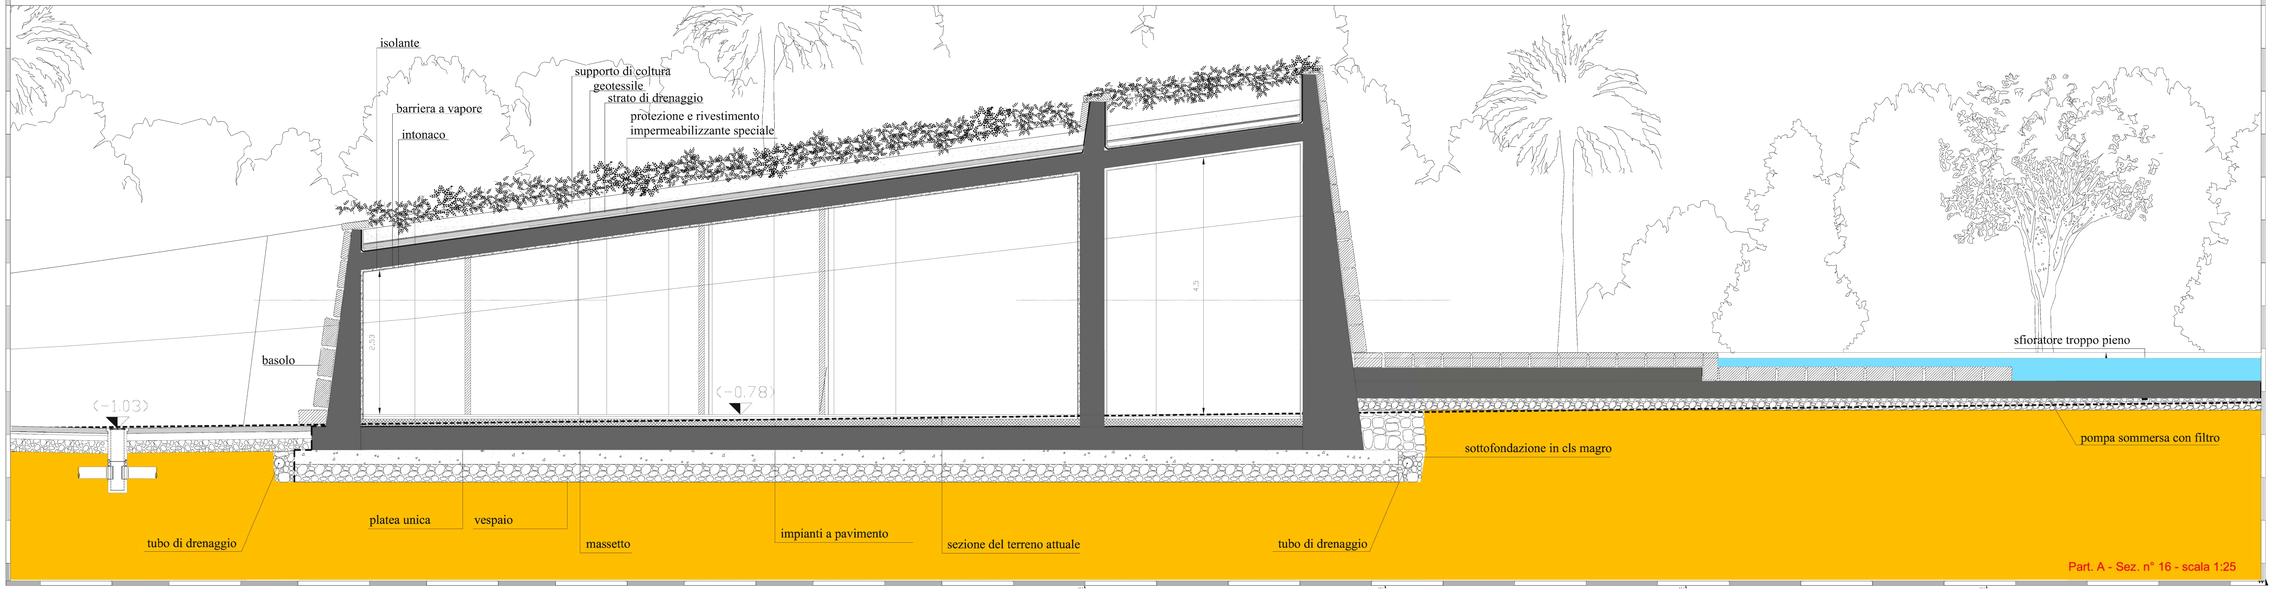

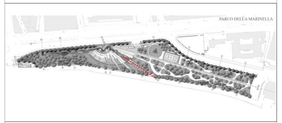

Comune di **Napoli** | Provincia di **NAPOLI**

Assetto definitivo Parco della Marinella

Area Marinella

Tavola P 30 | Sezione esecutiva di progetto n° 16 - 1: 100 Particolare esecutivo A - Sezione di progetto n° 16 - 1: 25 | Data varie

Committente: **Comune di Napoli**

Progetto Architettonico
Prof. Arch. **Aldo Loris Rossi**
Collaboratori
arch. Emilia Garilla
arch. Erica Spedullo

Gestione documento

All. CNG_TAV_PP_06_21	Check'n
Revisione N° 1	Data
Prot. N°	Data marzo 2015
Edizione N°	Emesso il

Direttore dei Lavori
Prof. Arch. **Aldo Loris Rossi**