



COMUNE DI NAPOLI
MUNICIPALITA' 6
PONTICELLI - BARRA - S. GIOVANNI A TEDUCCIO

**PIANO PARTICOLAREGGIATO
DI INIZIATIVA PRIVATA**
ai sensi dell'art. 26, comma 2, lettera a)
della Legge regionale Campania n° 16/2004
LOTTO IN VIA MADONNELLE - PONTICELLI

Proponente:



ABBATE COSTRUZIONI e AMBIENTE SpA
Via Portico, 15/E/3 - 80133 NAPOLI
Cod. Fisc. n° 071739404276
Palazzo Avalon
80143 Napoli
e-mail: abbatecostruzioni@pec.it

ABBATE COSTRUZIONI e AMBIENTE s.r.l.
Via Portico, 15/E/3 - 80133 NAPOLI
Cod. Fisc. n° 071739404276
N. REA: 910768

Progetto:



Contribuzione opere edili civili S.r.l.

COPEC S.r.l.
Via Tito di Carnatino, 6
80128 Napoli
e-mail: copec.cantieri@gmail.com
Tel: +39 081 5780779 Fax: +39 081 2209217
Direttore Tecnico: Arch. Michela GENOVESE

Collaboratori:
arch. Maria Wanti
arch. Ruben D'Alessandro

Consulente Legale:
avv. Maria Laura D'Angelo



PROPOSTA DEFINITIVA DI PIANO


ELABORATI DI ANALISI

Inquadramento territoriale ed iniziative in corso

NOVIE FILE	AMB. SOFT.	SCALA
		1:5.000

REV	DATA	REVISIONE - DESCRIZIONE	Redatto	Verificato	Approvato
2	03-2016				


A 10

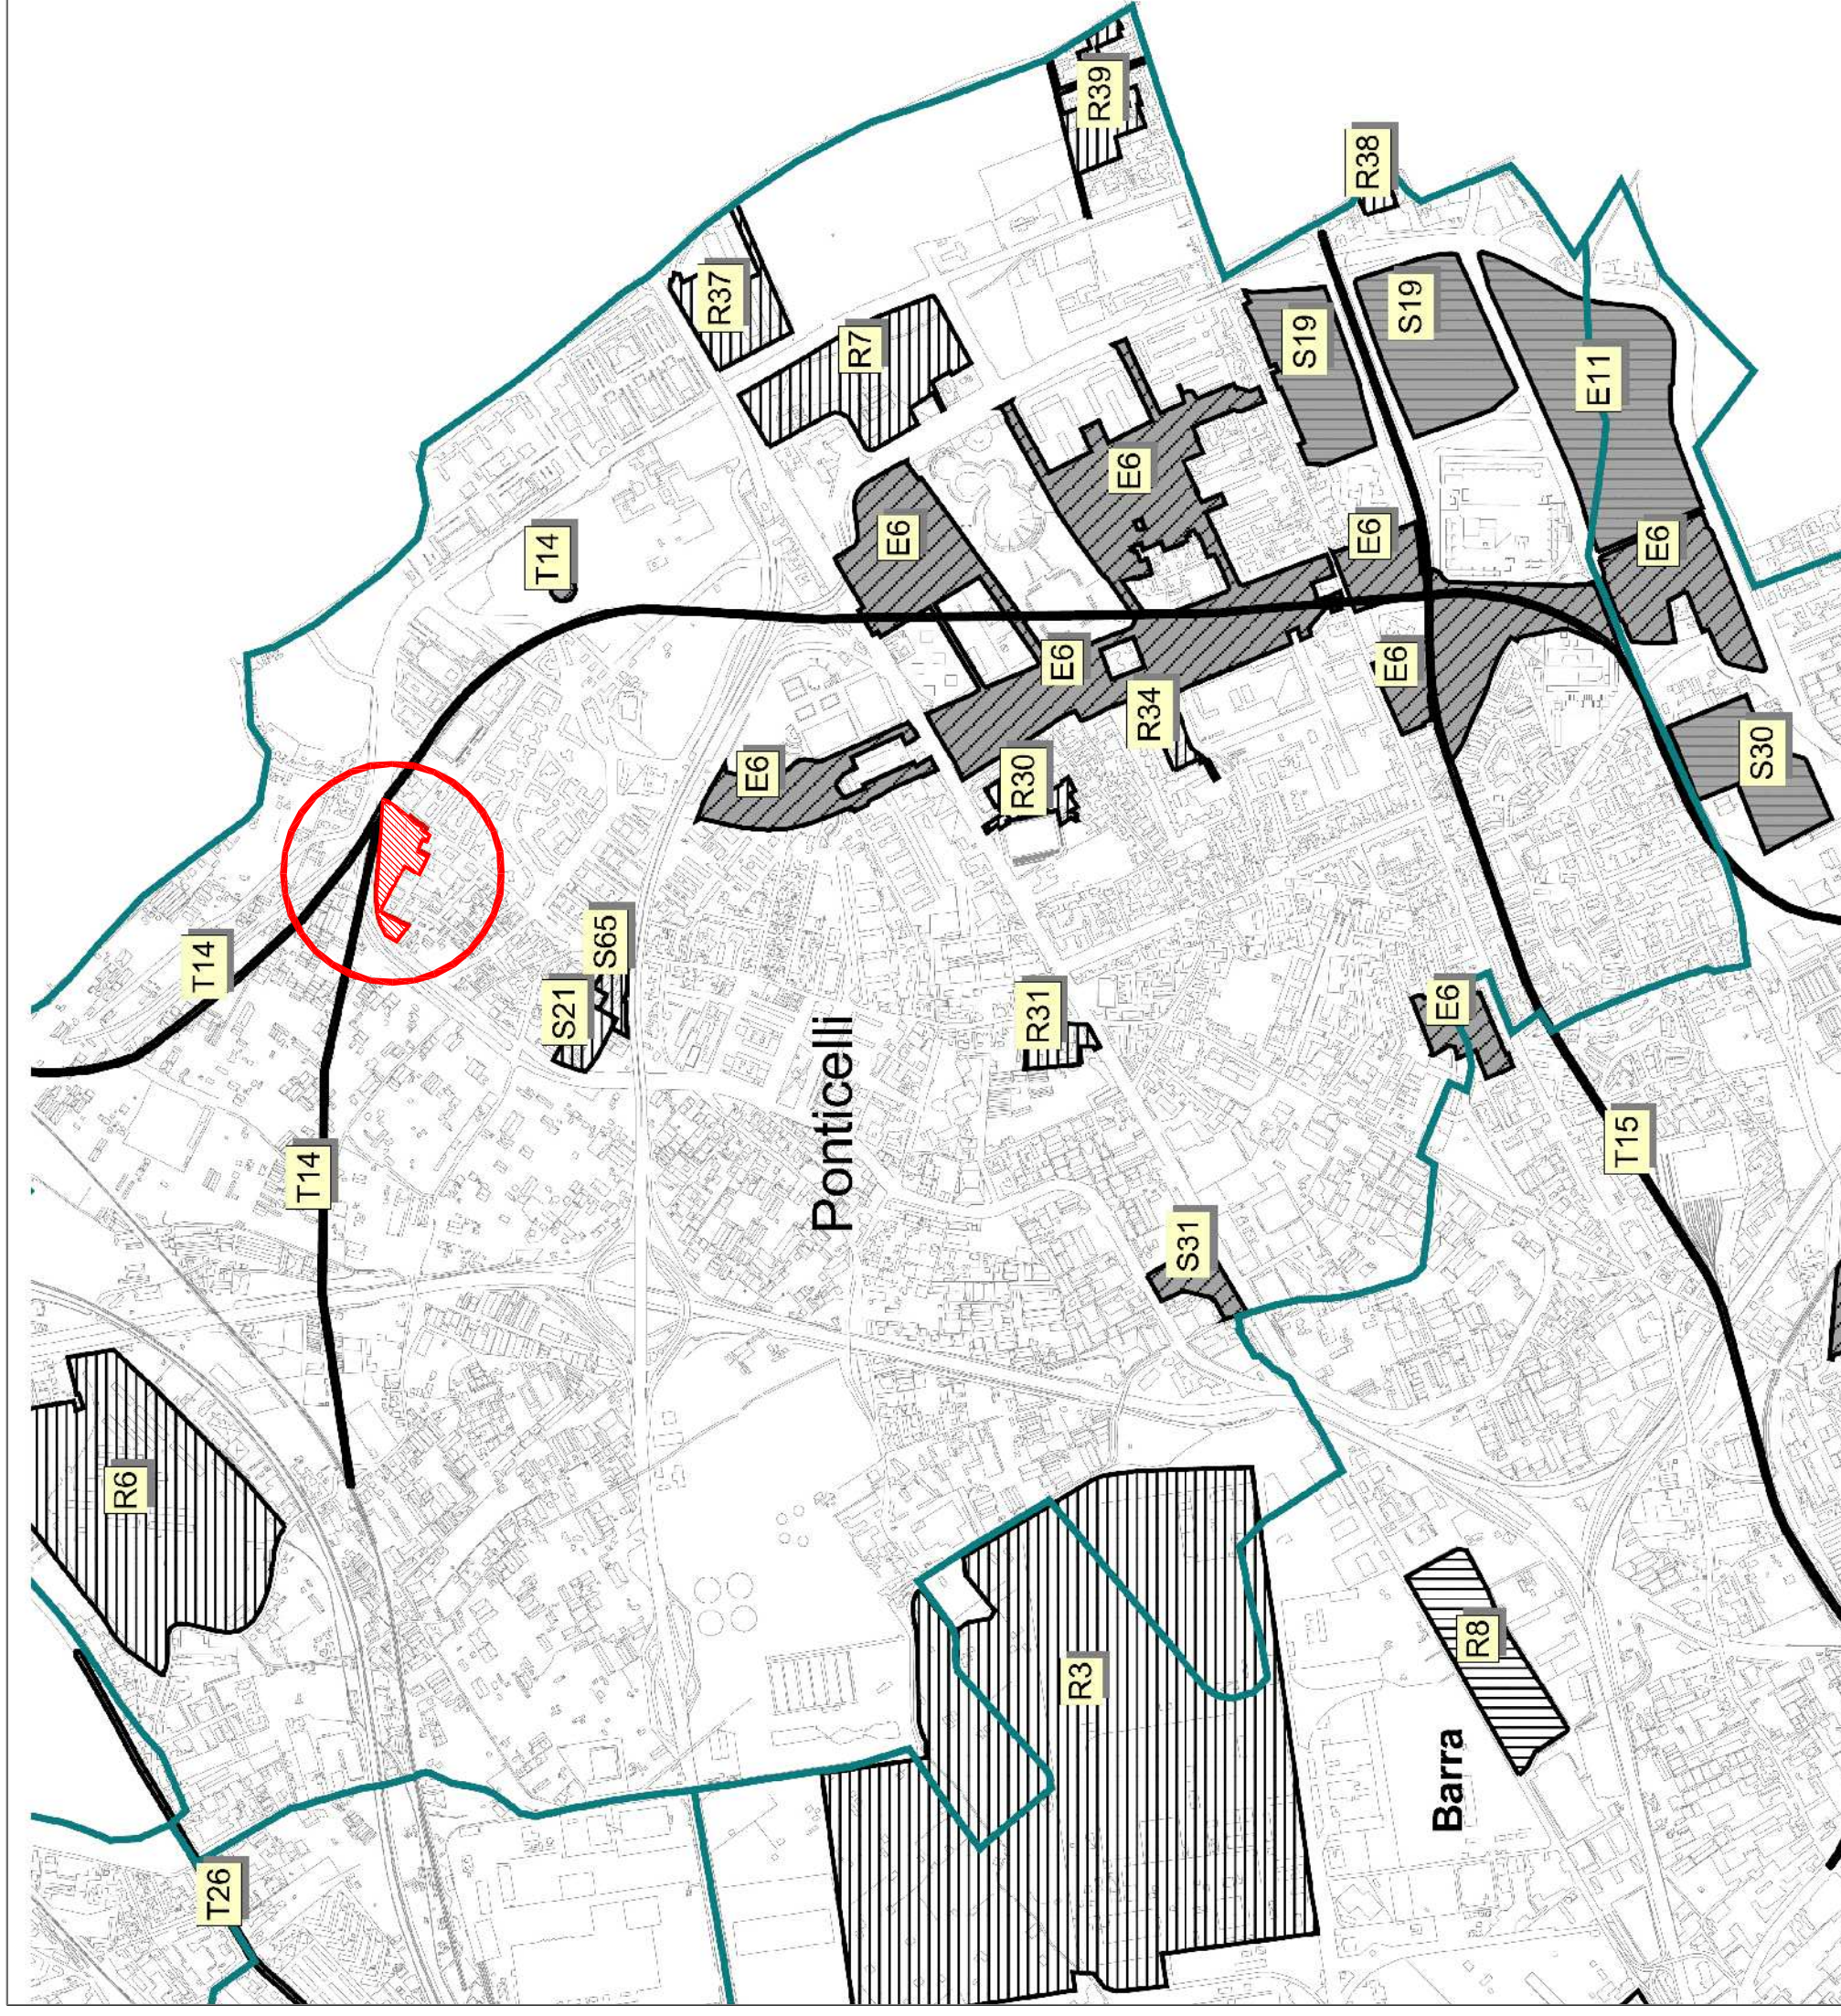

- Area di intervento**
- Area di intervento
 - Quartieri
- Stato di attuazione degli interventi**
- presentato pubblico
 - approvato pubblico
 - in corso di attuazione pubblico
 - presentato privato
 - approvato privato
 - in corso di attuazione privato

- E: Riqualificazione degli insediamenti di edilizia pubblica residenziale
- E06 Programma di Recupero urbano di Ponticelli
- E09 Contratti di quartiere II - ambito di Barra
- E11 Intervento di riqualificazione urbanistica ed ambientale del complesso di edilizia pubblica.
- R: Riqualificazione delle aree ex industriali e infrastrutture per lo sviluppo
- R03 Proposta di riqualificazione e valorizzazione dell'area Kuwait
- R04 Insediamento per la produzione di beni - ex Icmi
- R06 Parco produttivo - ambito 43 ex Magazzini approvvigionamento
- R07 PalatPonticelli: attrezzatura a scala territoriale per musica e grandi eventi
- R08 Centro commerciale per la grande distribuzione - via Argine
- R30 PUA Ponticelli via Argine - campo sportivo
- R31 PUA via Argine
- R34 PUA Ponticelli Sallustro
- R37 Pua ex Breglia
- R38 Pua via Censi dell'arco
- R39 Pua via Matteotti-via Woolf
- S: Miglioramento dell'offerta di servizi e spazi pubblici e della qualità residenziale
- S19 Ospedale del mare
- S21 Piano particolareggiato a Ponticelli in ambito 18 Via Palermo
- S30 Ampliamenti dei cimiteri circoscrizionali di Barra, Planura, Soccavo e di Chialano, Milano, San Giovanni a Teduccio
- S31 Ampliamento del cimitero di Ponticelli
- T: Sistema delle infrastrutture dei trasporti
- T14 linea 3 tratta S.Giorgio Volta riqualificazione stazioni
- T15 linea 4, riqualificazione stazioni Gianturco, San Giovanni, Barra e Vesuvio-De Meis e nuova stazione Ospedale del mare
- T26 Linea tranviaria Stadera e tratta piazza Nazionale-Poggioreale-Garibaldi

scala 1:15.000

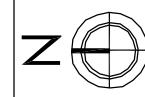

Inquadramento territoriale ed iniziative in corso - scala 1:15000