



COMUNE DI NAPOLI

Dipartimento di Pianificazione Urbanistica

Piano Particolareggiato di Iniziativa Privata

Sottozona Bb

Via del Cassano, Secondigliano

TAV - P 4

STATO DEI LUOGHI



Proponente: Sig.ri Salvatore GIARDINA e Rosa Magdalena STORNAIUOLO

Progettista: Arch. Youssef HEDAYATI

Procuratore: Sig. Ciro PERDONO

Signature of the architect




Luglio 2018

Relazioni tra l'area di intervento e le opere di urbanizzazione esistenti

Legenda

- Area di progetto
- Amministrativa
- Luogo di culto
- Confine comunale
- Scuola elementare
- Scuola media
- Scuola superiore
- Parcheeggi
- Spazi pubblici
- Verde attrezzato
- Rione Berlingieri
- Connessioni tra aree verdi
- Connessioni tra maglie del tessuto urbano

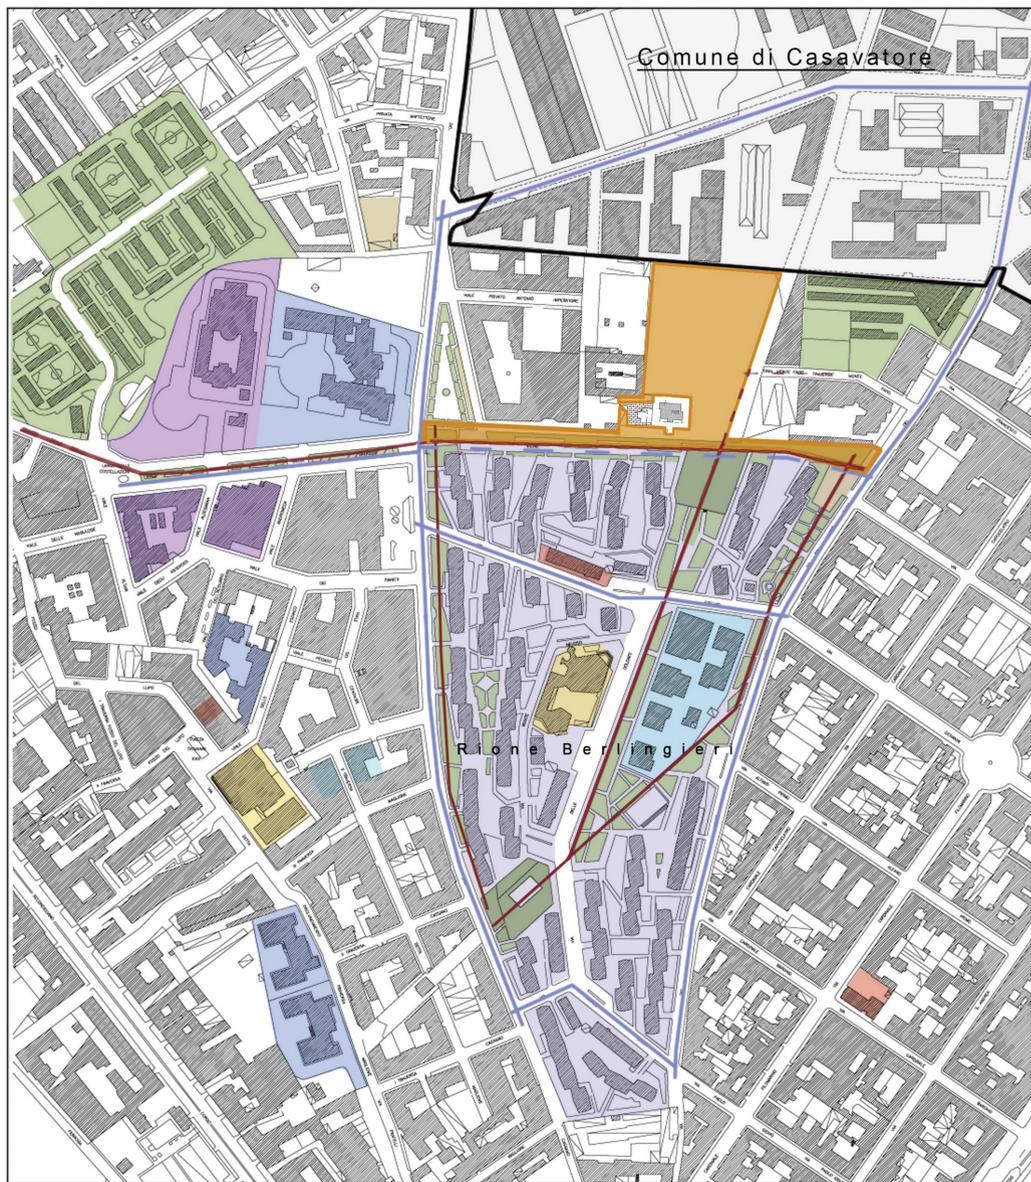


Scala 1: 2000

Rilievo pianoaltimetrico

Scala 1:500



Sezione A-A

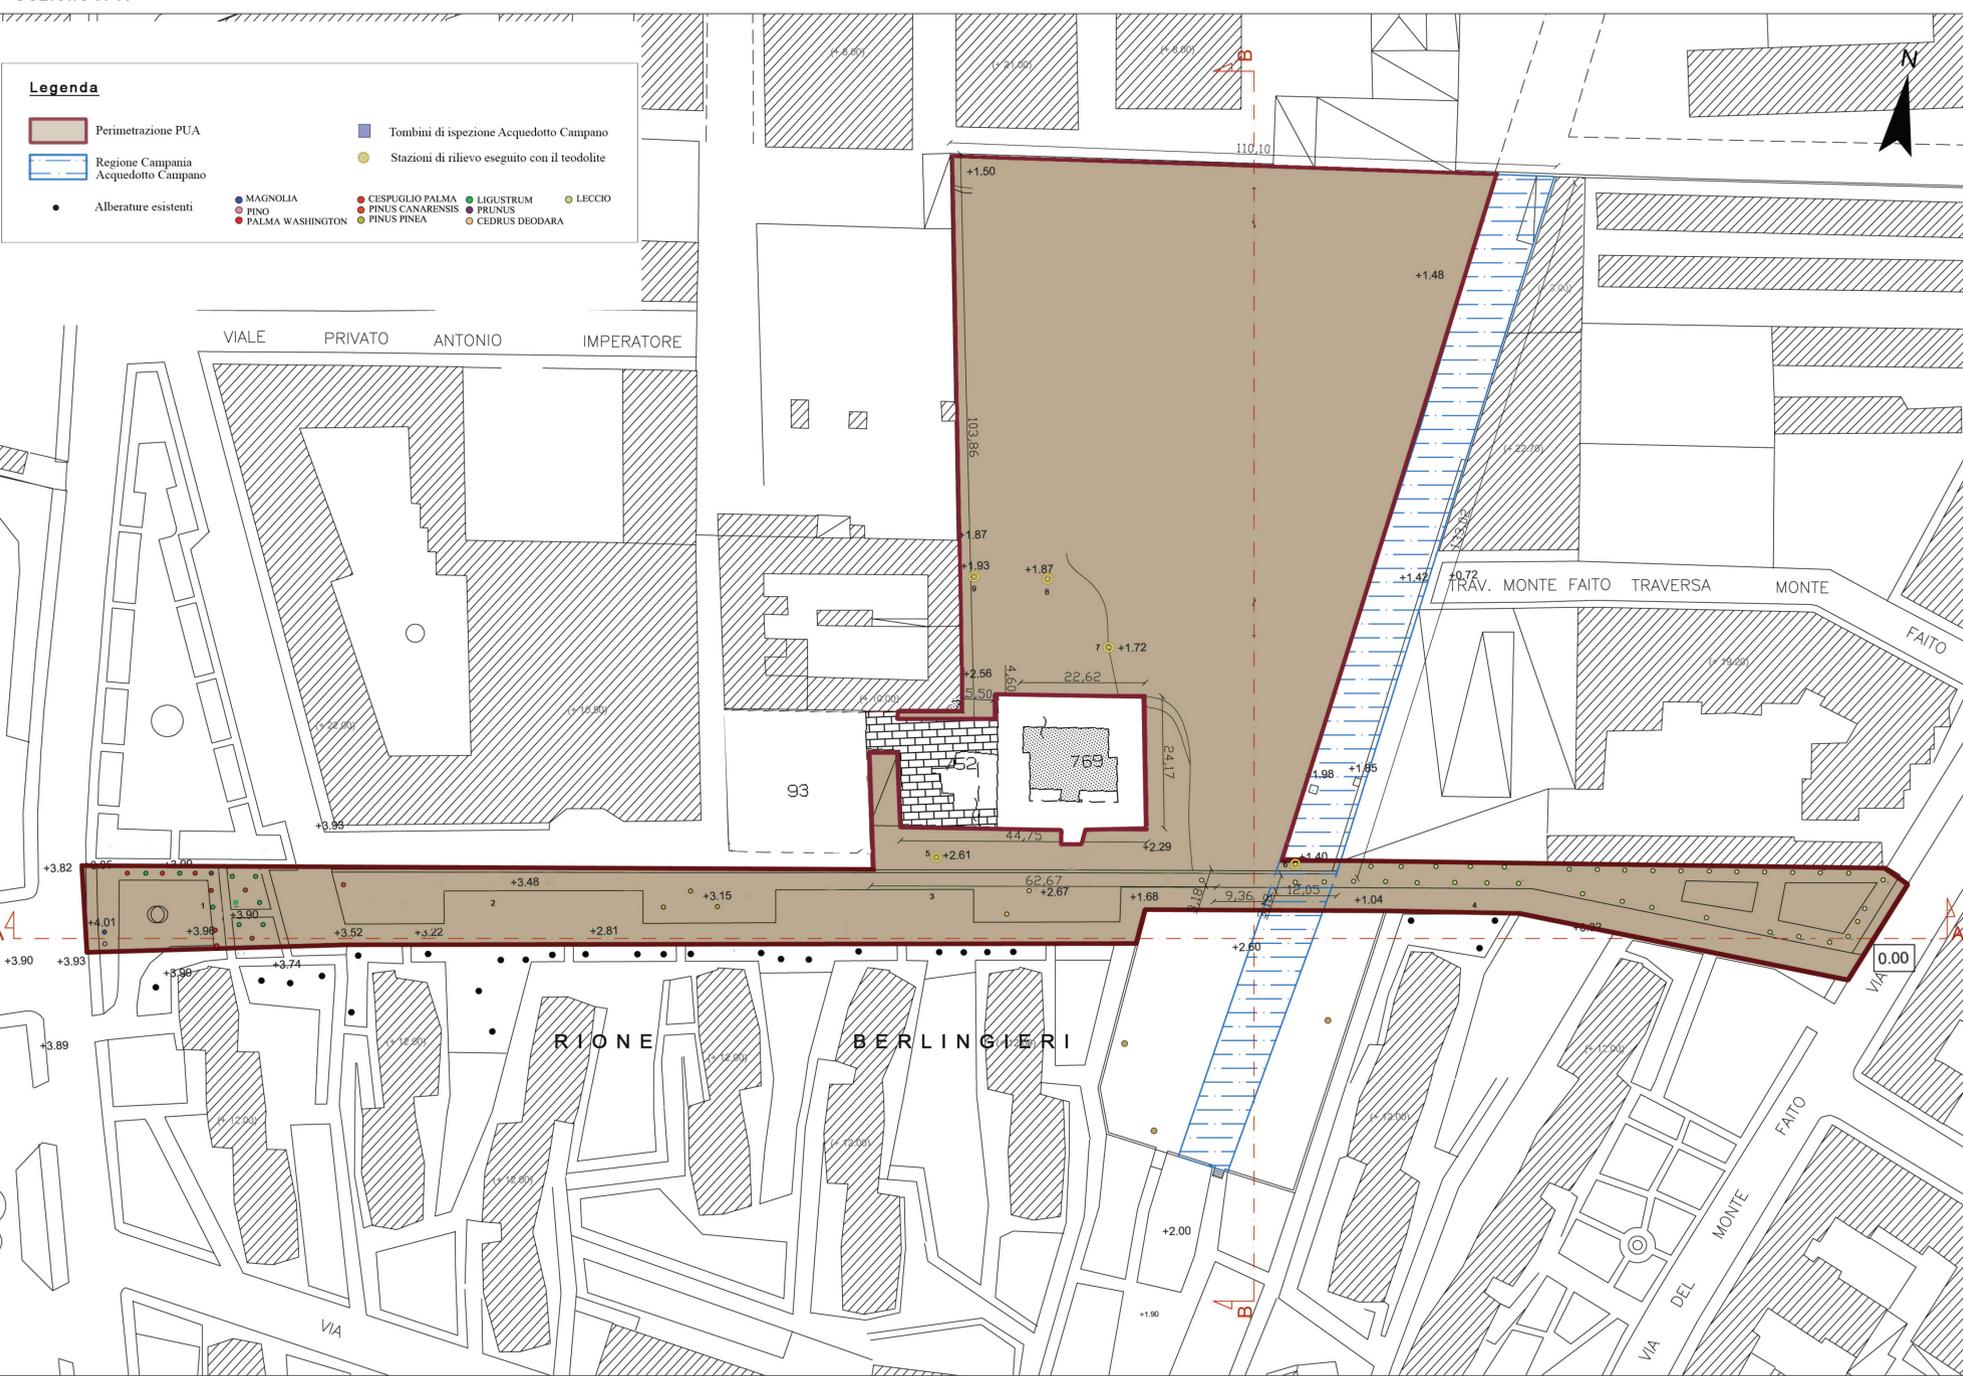

Sezione B-B