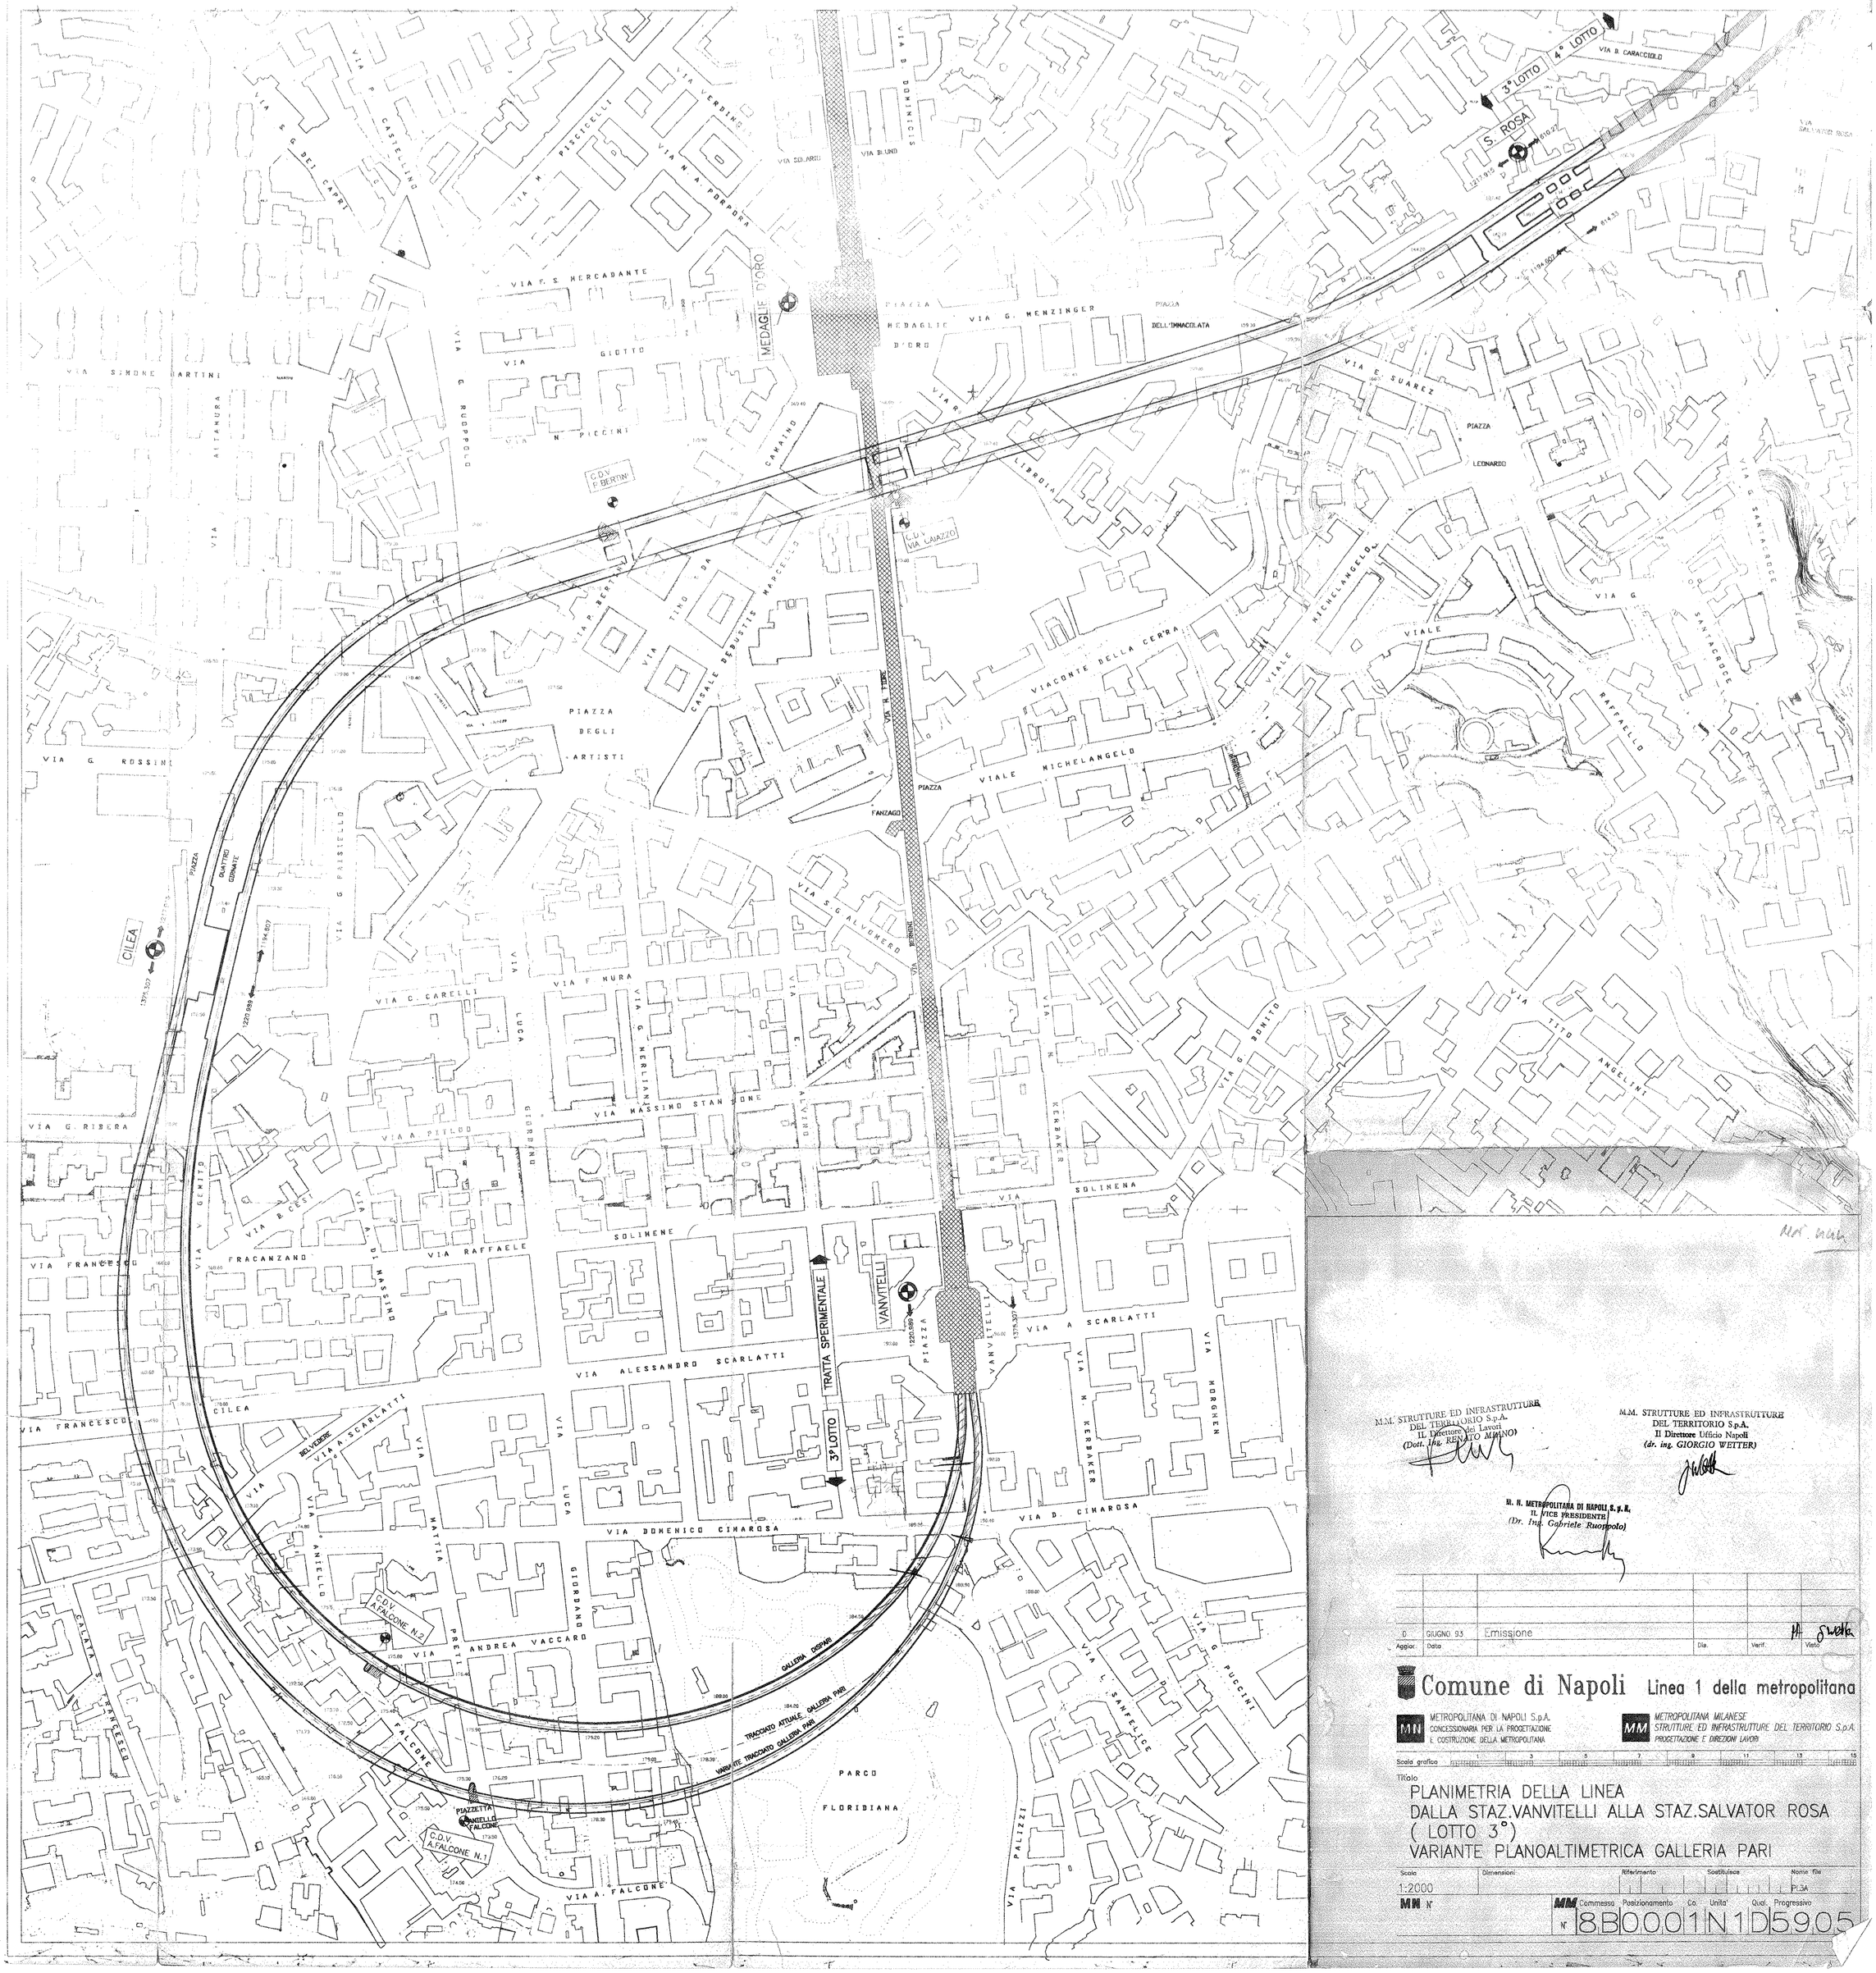

M.M. STRUTTURE ED INFRASTRUTTURE DEL TERRITORIO S.p.A.
Il Direttore dei Lavori
(Dott. Ing. RENATO MARINO)

M.M. STRUTTURE ED INFRASTRUTTURE DEL TERRITORIO S.p.A.
Il Direttore Ufficio Napoli
(dr. ing. GIORGIO WETTER)

M. U. METROPOLITANA DI NAPOLI S. p. A.
IL VICE PRESIDENTE
(Dr. Ing. Gabriele Ruoppolo)

Aggior.	Data		Dis.	Verif.	Visto
0	GIUGNO 93	Emissione			

Comune di Napoli — Linea 1 della metropolitana

MN METROPOLITANA DI NAPOLI S.p.A.
CONCESSIONARIA PER LA PROGETTAZIONE E COSTRUZIONE DELLA METROPOLITANA

MM METROPOLITANA MILANESE
STRUTTURE ED INFRASTRUTTURE DEL TERRITORIO S.p.A.
PROGETTAZIONE E DIREZIONI LAVORI

Scala grafica 1 3 5 7 9 11 13 15

Titolo

PLANIMETRIA DELLA LINEA DALLA STAZ.VANVITELLI ALLA STAZ.SALVATOR ROSA (LOTTO 3°) VARIANTE PLANOALTIMETRICA GALLERIA PARI

Scala	Dimensioni	Riferimento	Sostituisce	Nome file
1:2000				PL3A

MN N°

MM N° 8 B 0 0 0 1 N 1 D 5 9 0 5

Commessa | Posizionamento | Co. | Unita' | Qual. | Progressivo