





IV Direzione Centrale LL. PP.
Servizio Progettazione, Realizzazione, Manutenzione Strade

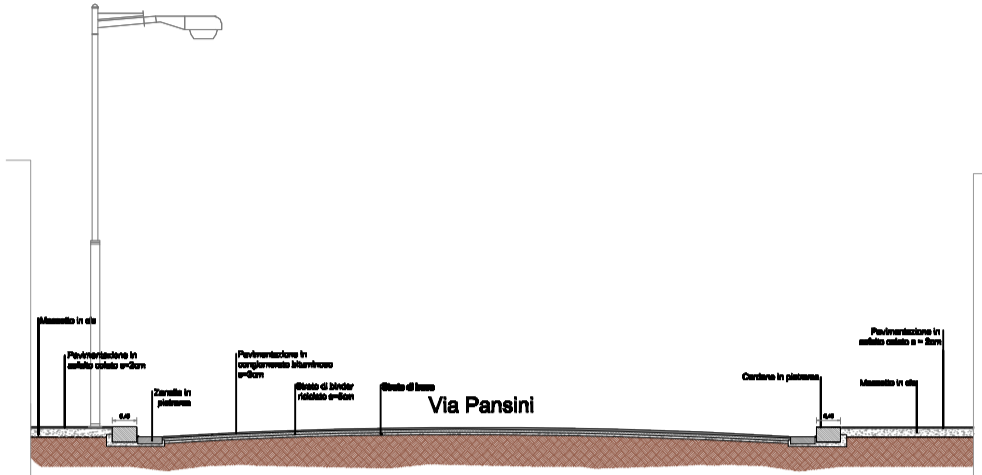


PROGETTO ESECUTIVO

PROGETTO DI MANUTENZIONE STRAORDINARIA E MESSA
IN SICUREZZA DI VIA CARDARELLI, VIALE COLLI AMINEI
(FINO INCROCIO VIA NICOLARDI), VIA PIETRAVALLE,
VIA PANSINI (FINO INCROCIO VIA MONTESANO)


Titolo elaborato Sezioni tipo		Codice EG RIL 03	
Responsabile Unico del Procedimento ing. Gennaro Esposito		Progettisti geom. Raffaele Aruta arch. Eleonora Giovane di Girasole ing. Antonio Guida ing. Francesco Rotoli	
data	Luglio 2010	revisione	0
scala		1/50	

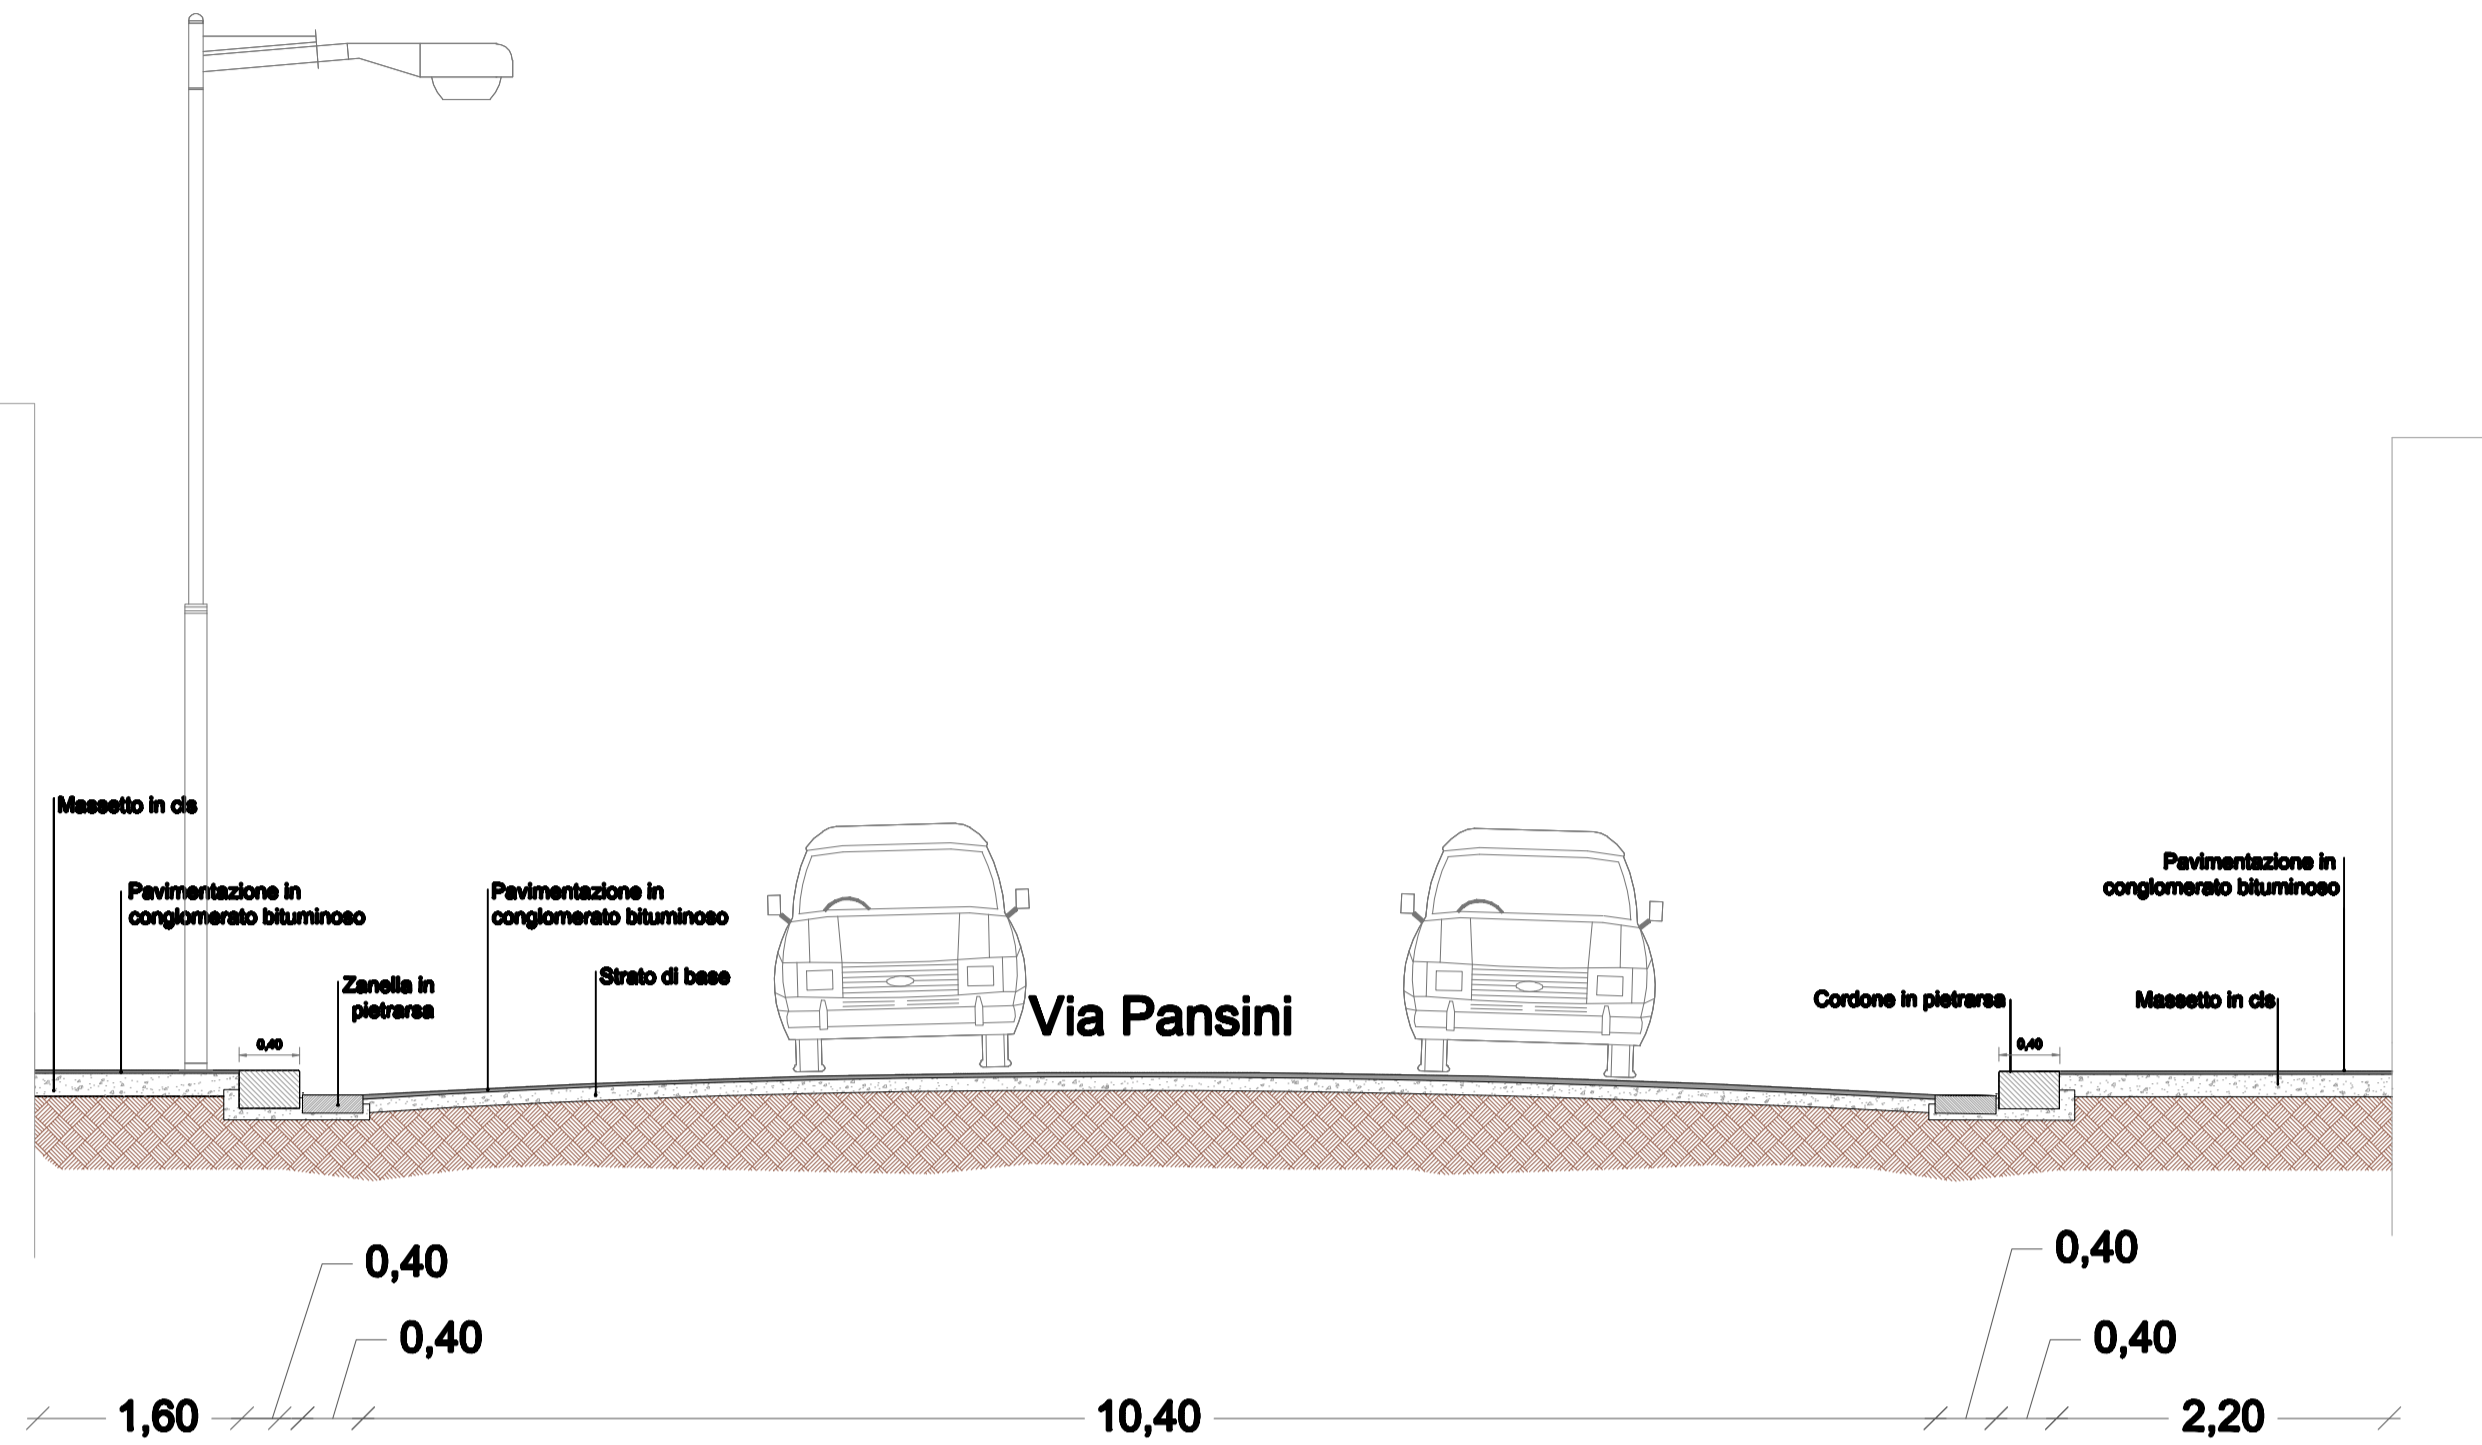


Sezione A-A

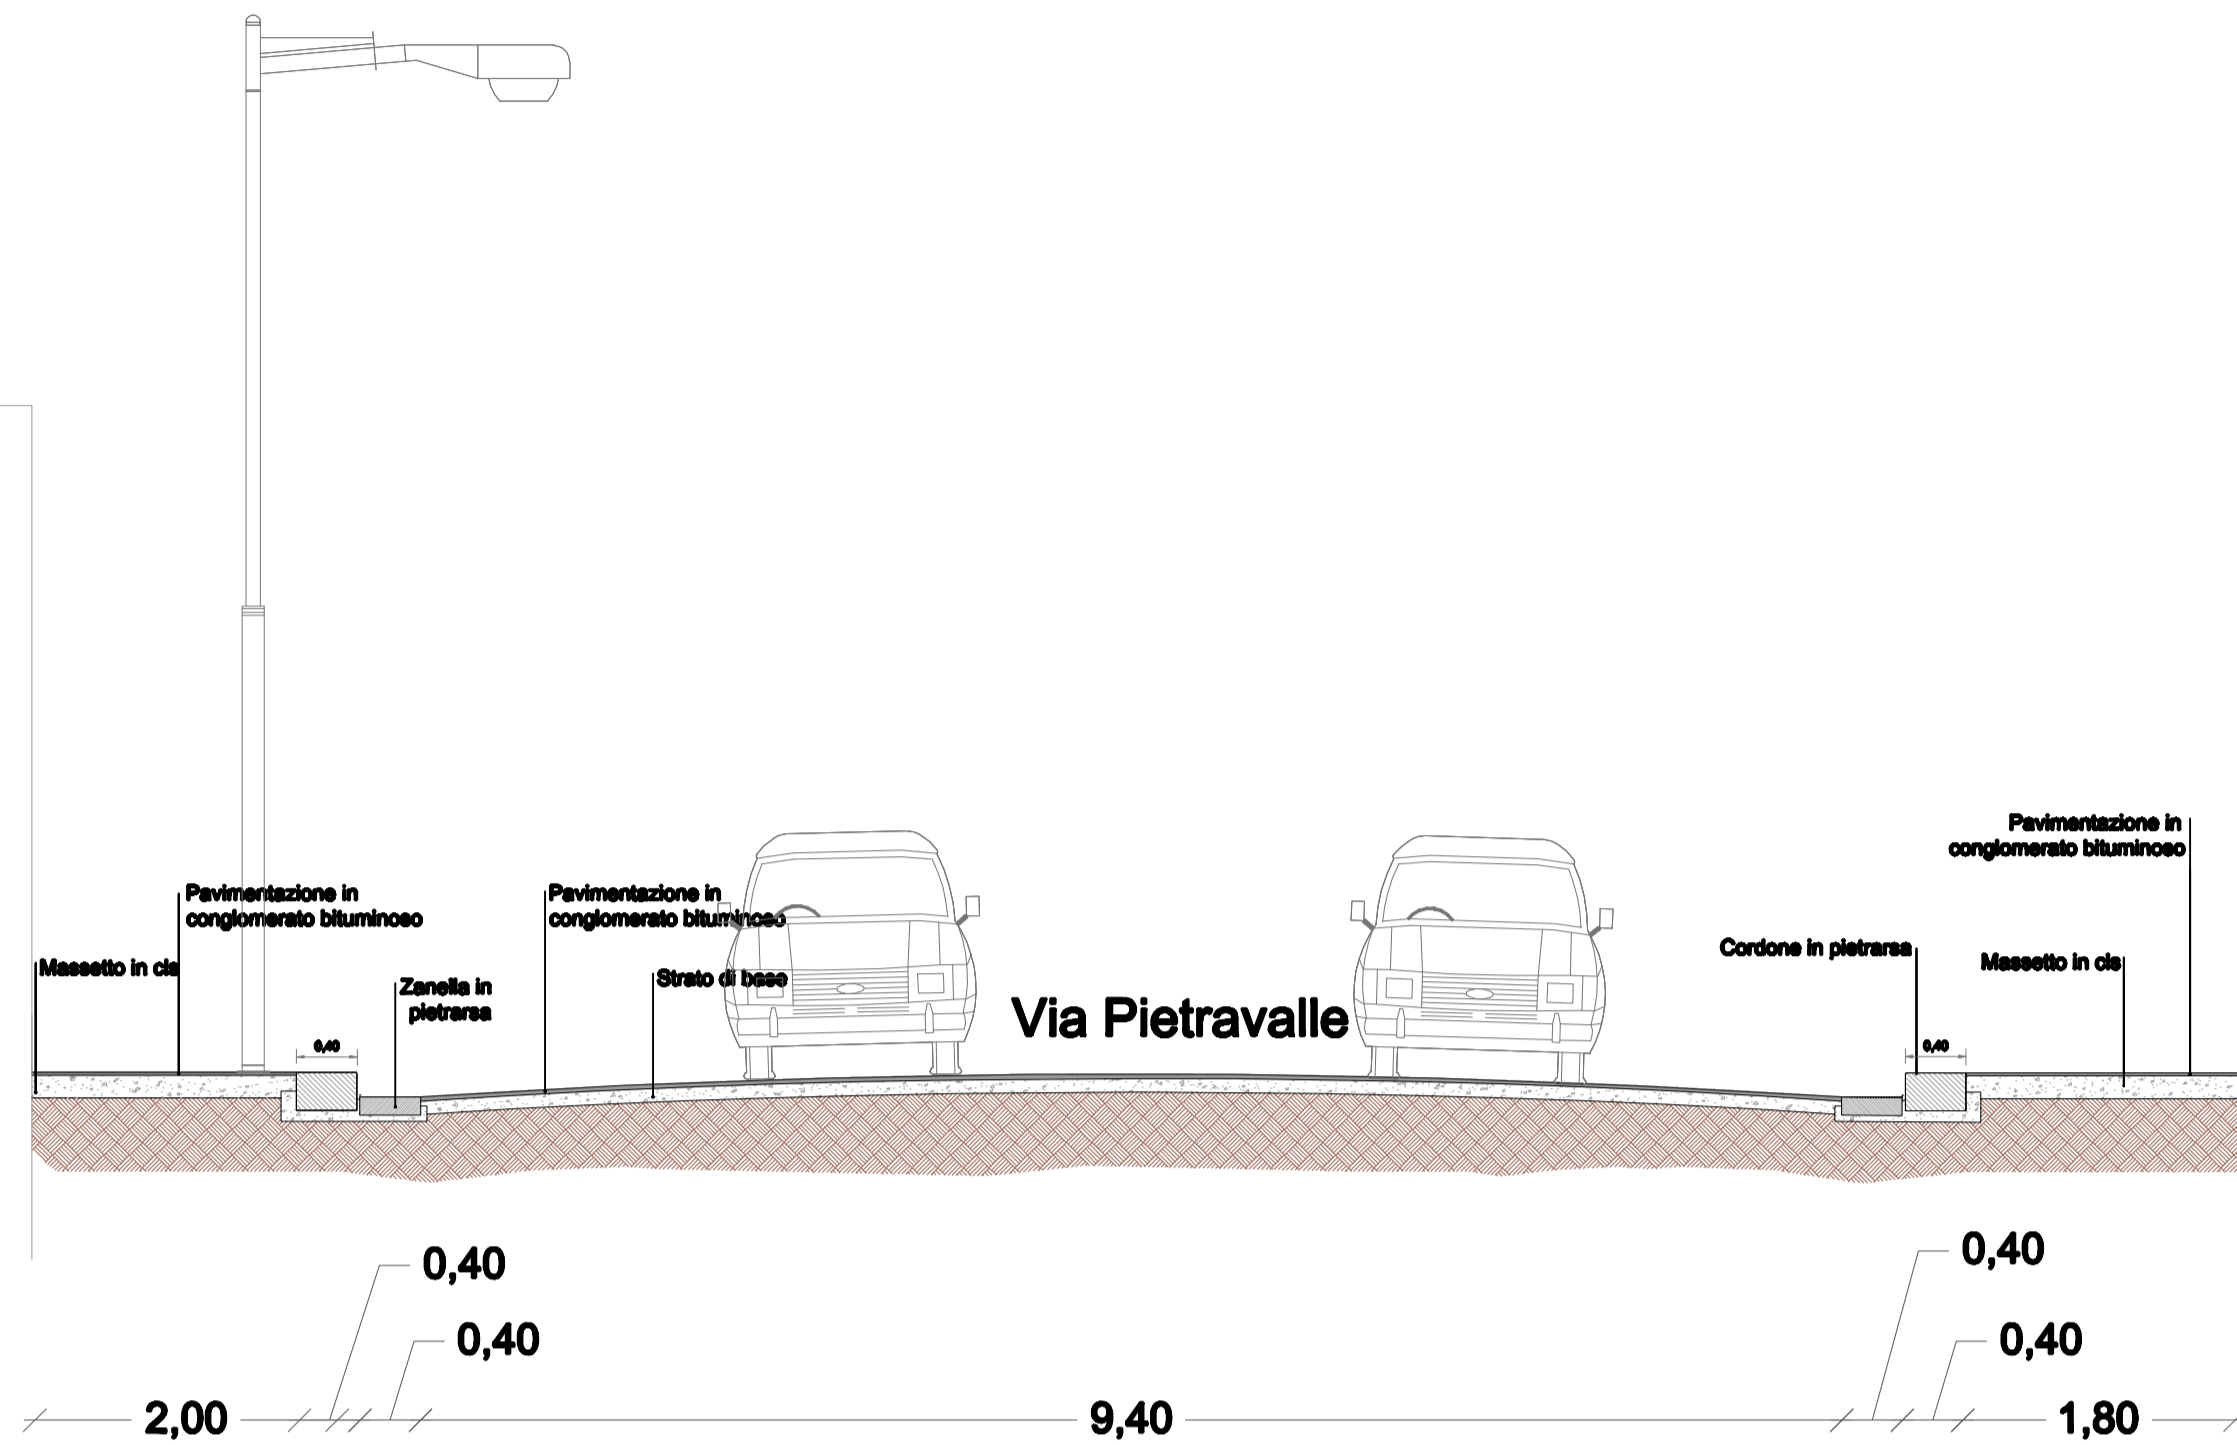

Sezione B-B

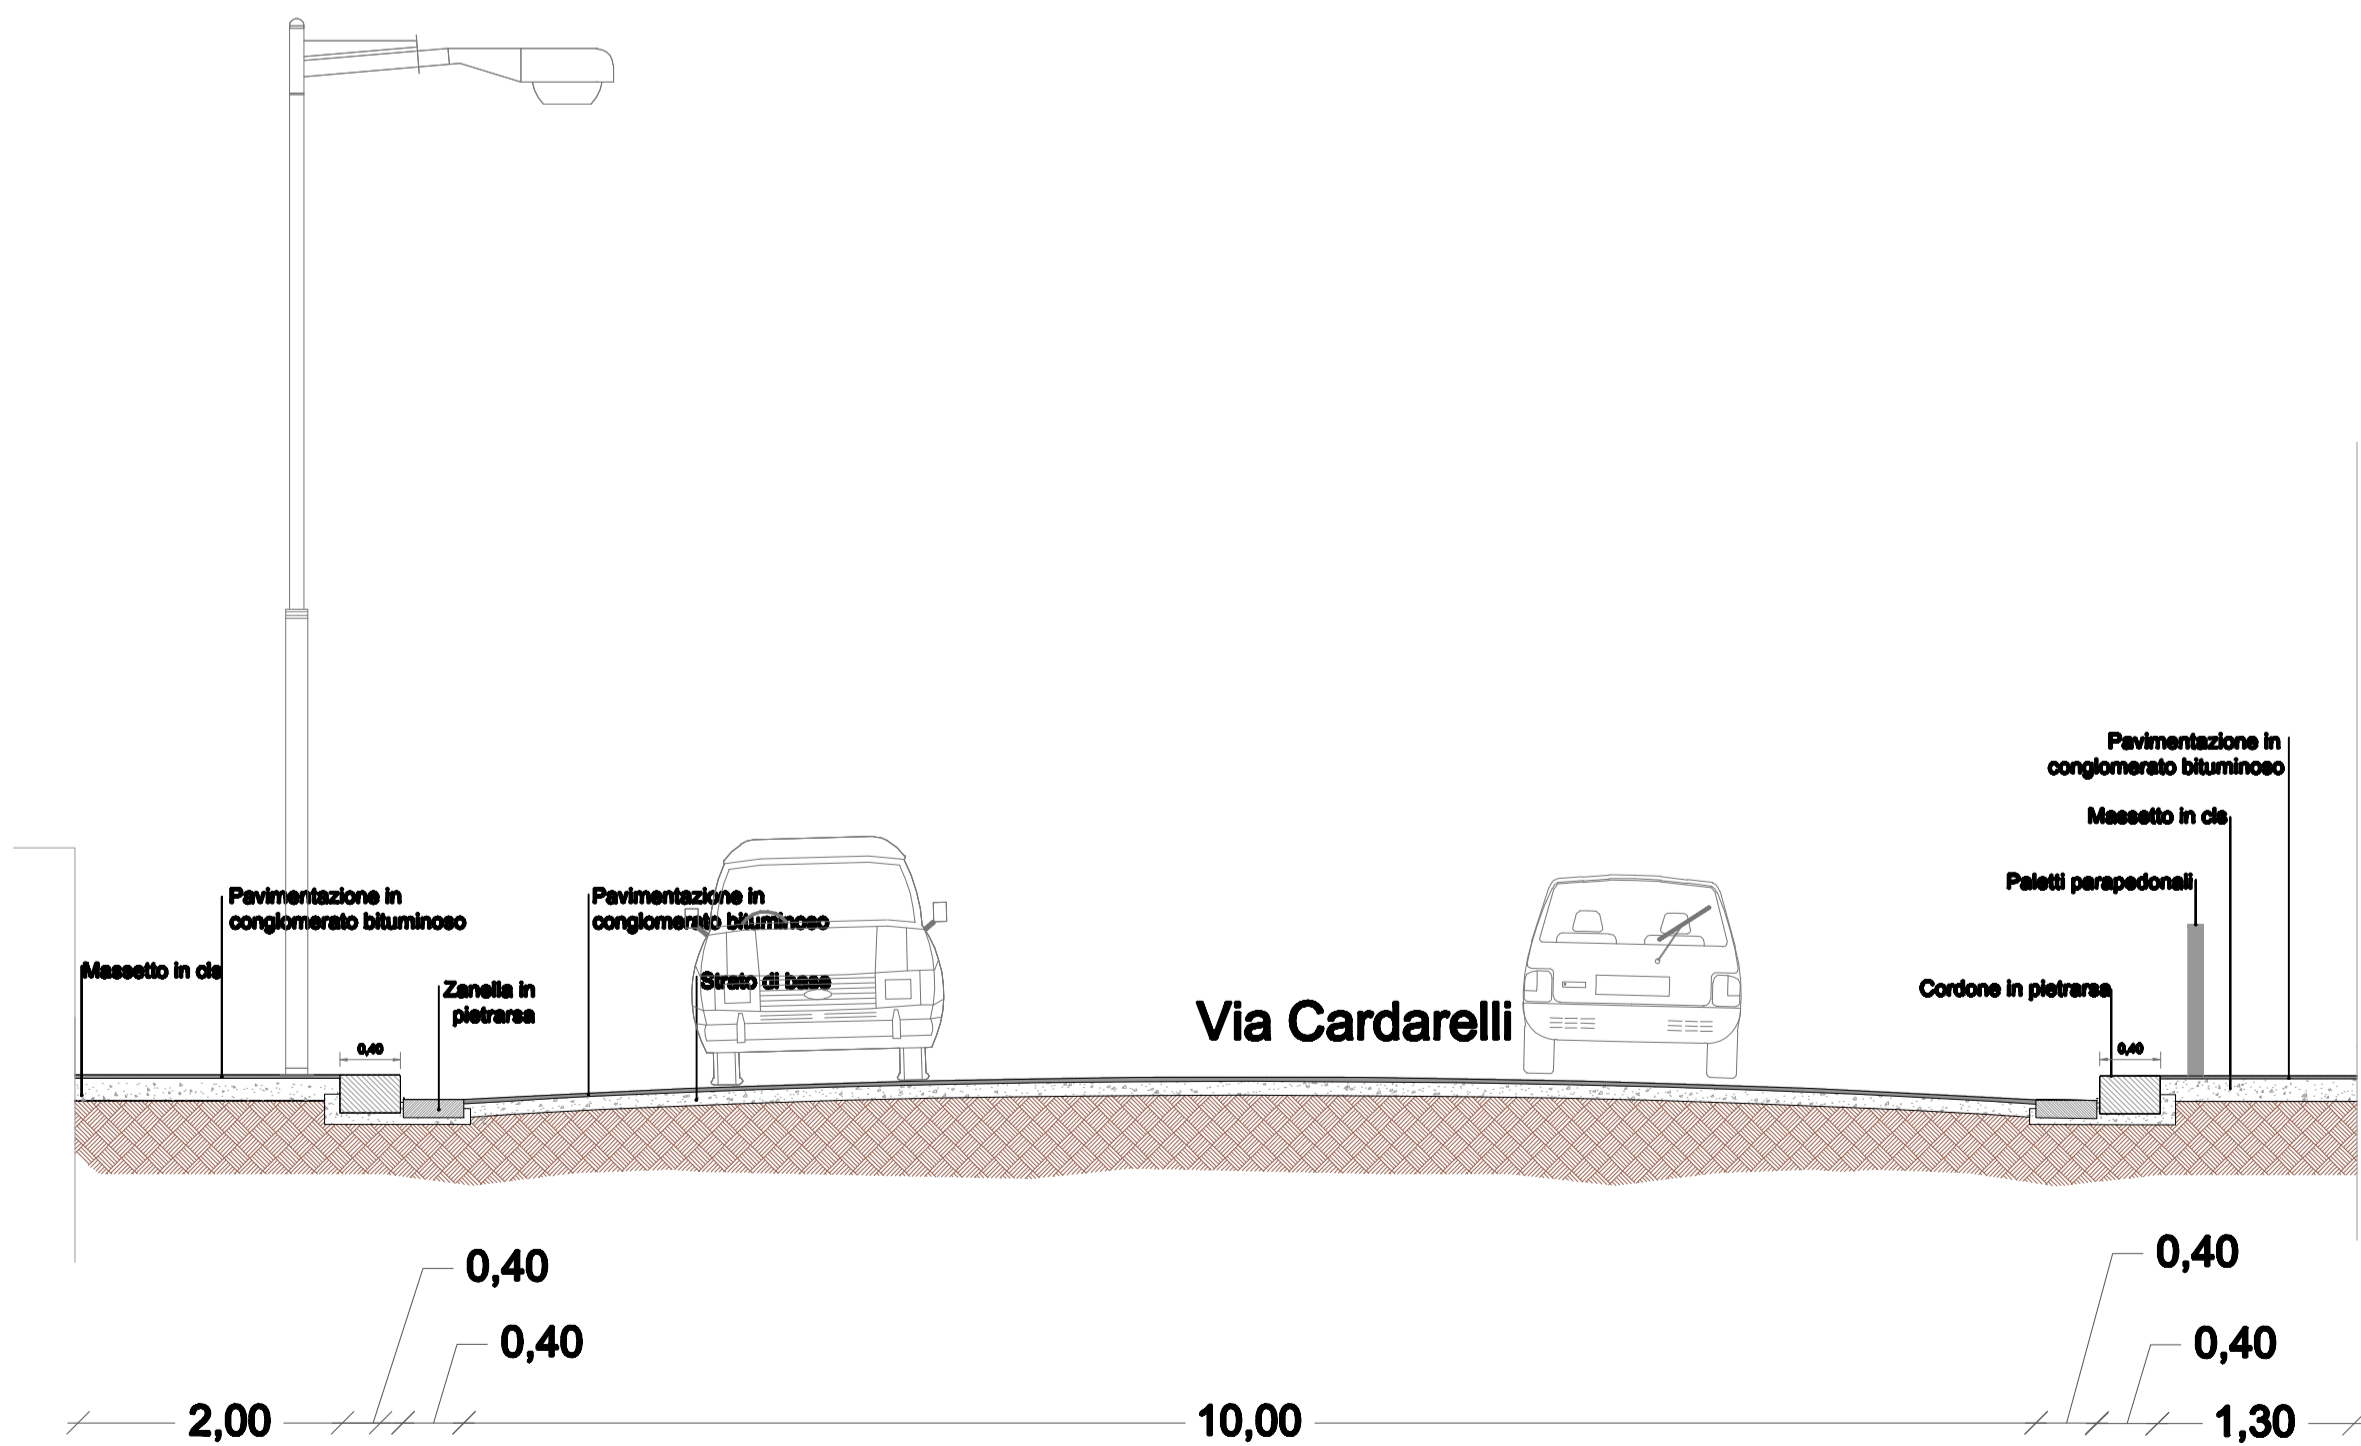

Sezione C-C

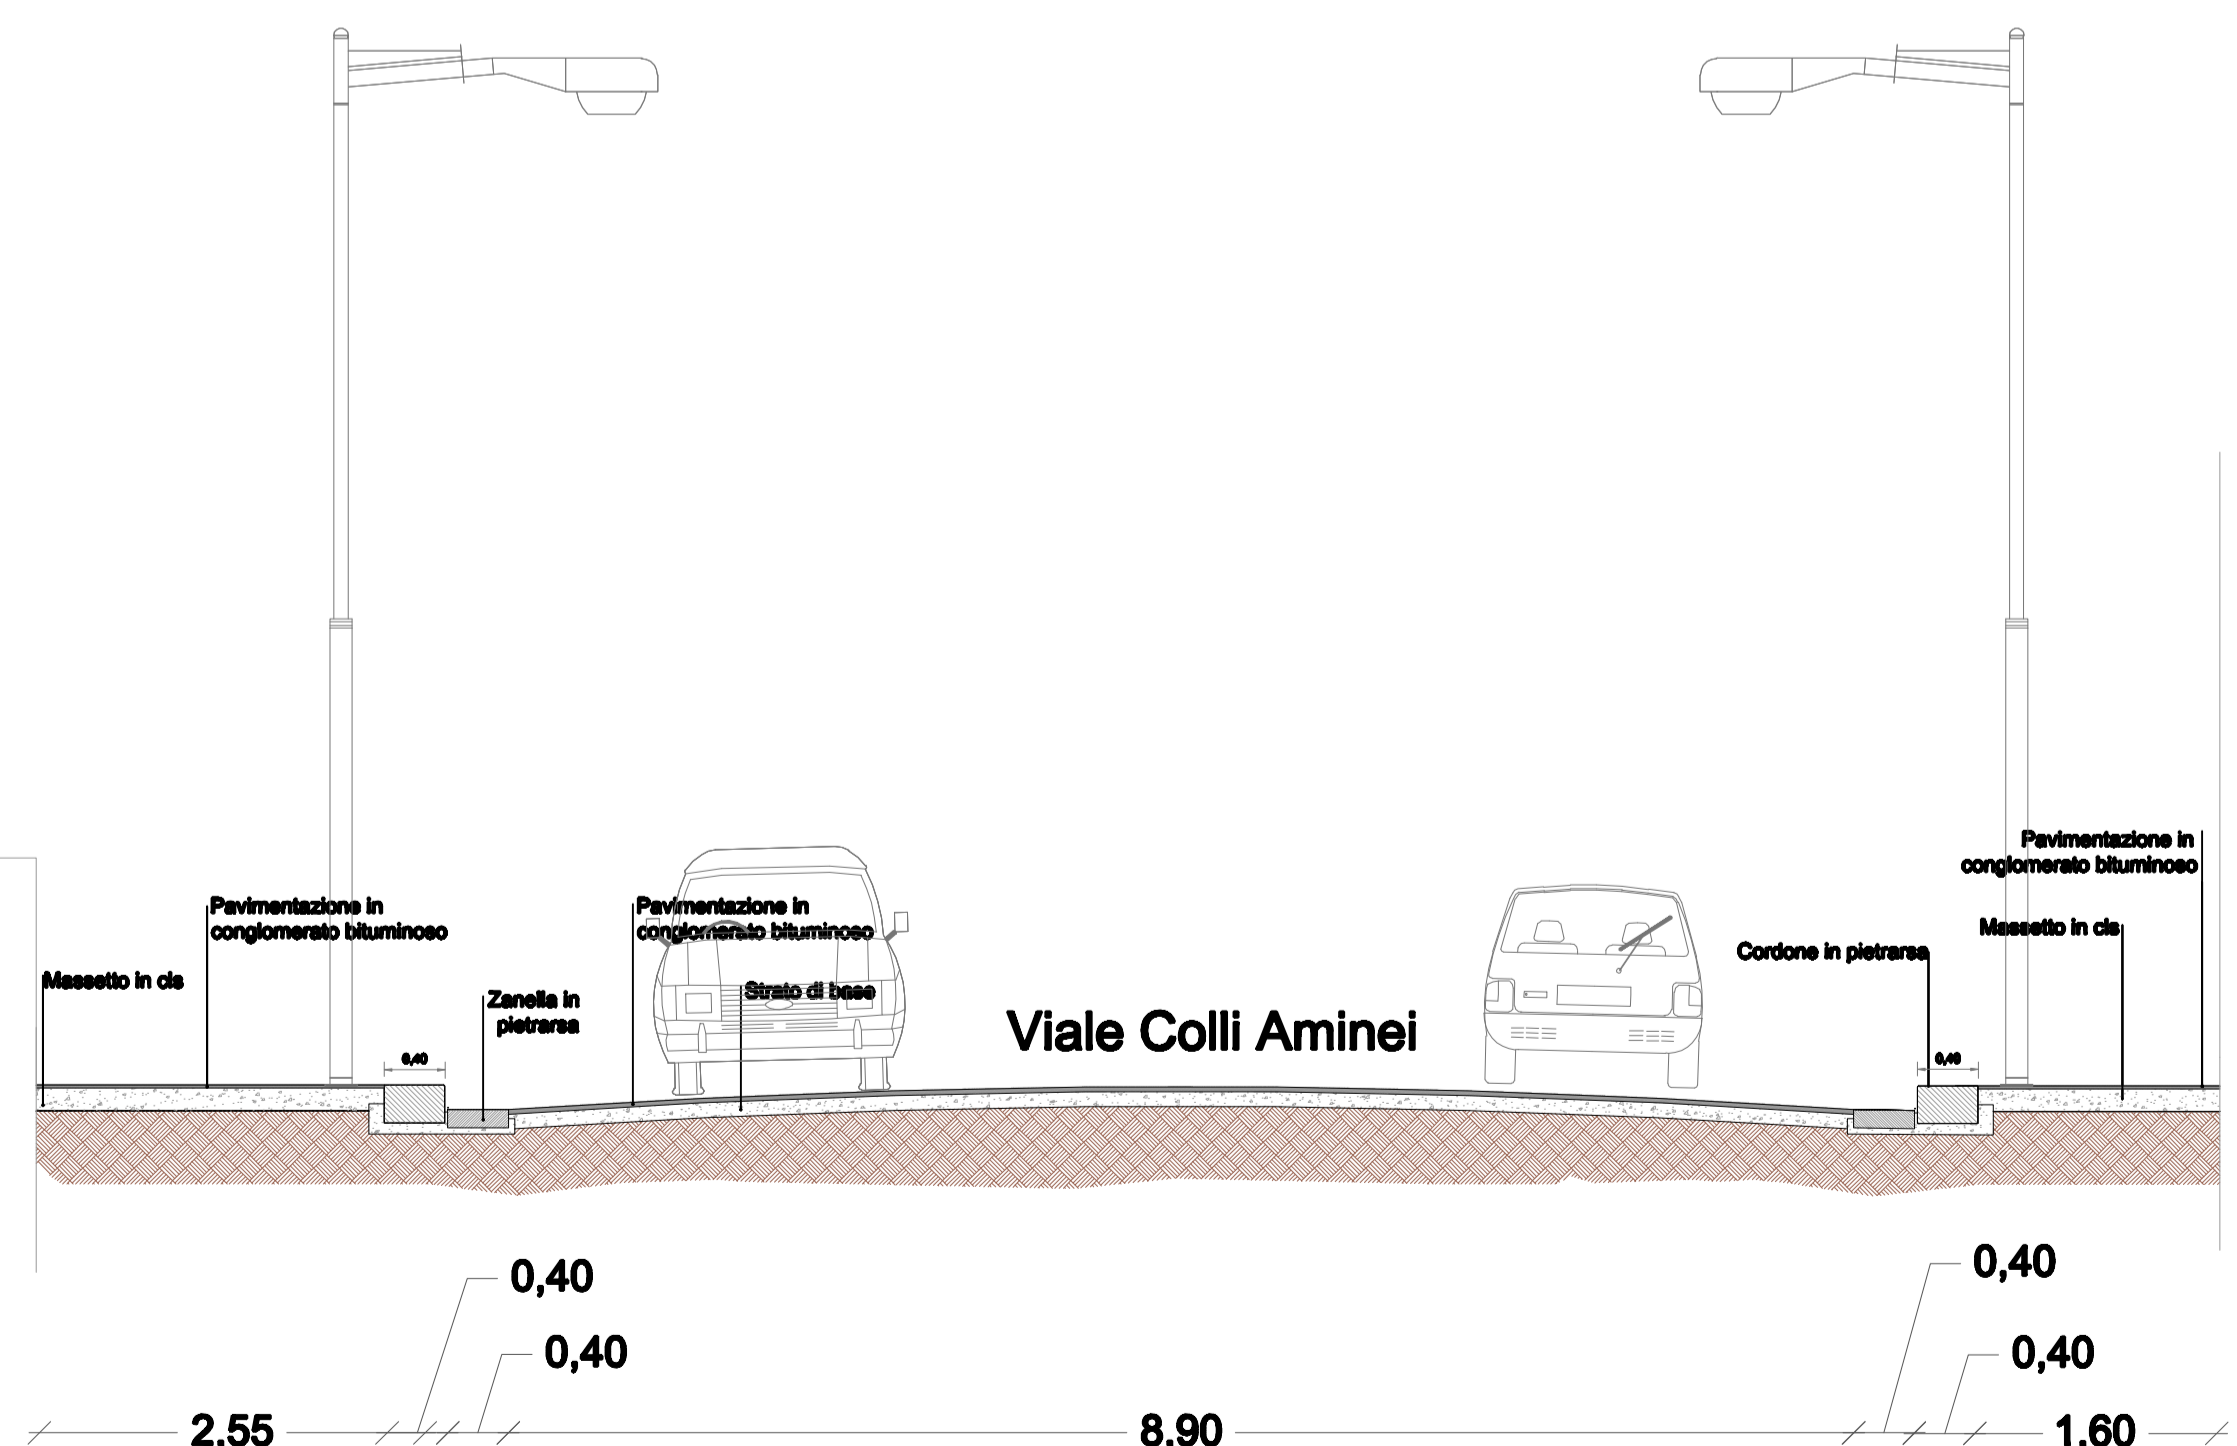

Sezione D-D