



Municipalità 2

Avvocata · Montecalvario

San Giuseppe · Porto

Mercato · Pendino

Servizio Attività Tecniche

**FIERE DI NATALE
2016**



PIAZZA DANTE

LEGENDA




Posteggio dim. 3,00 x 3,00 - N. 40

CATEGORIA MERCEOLOGICA:
NON ALIMENTARE/ALIMENTARE CONFEZIONATO

IL FUNZIONARIO
Ing. Benedetto De Vivo

IL DIRIGENTE
Arch. Immacolata Marsella

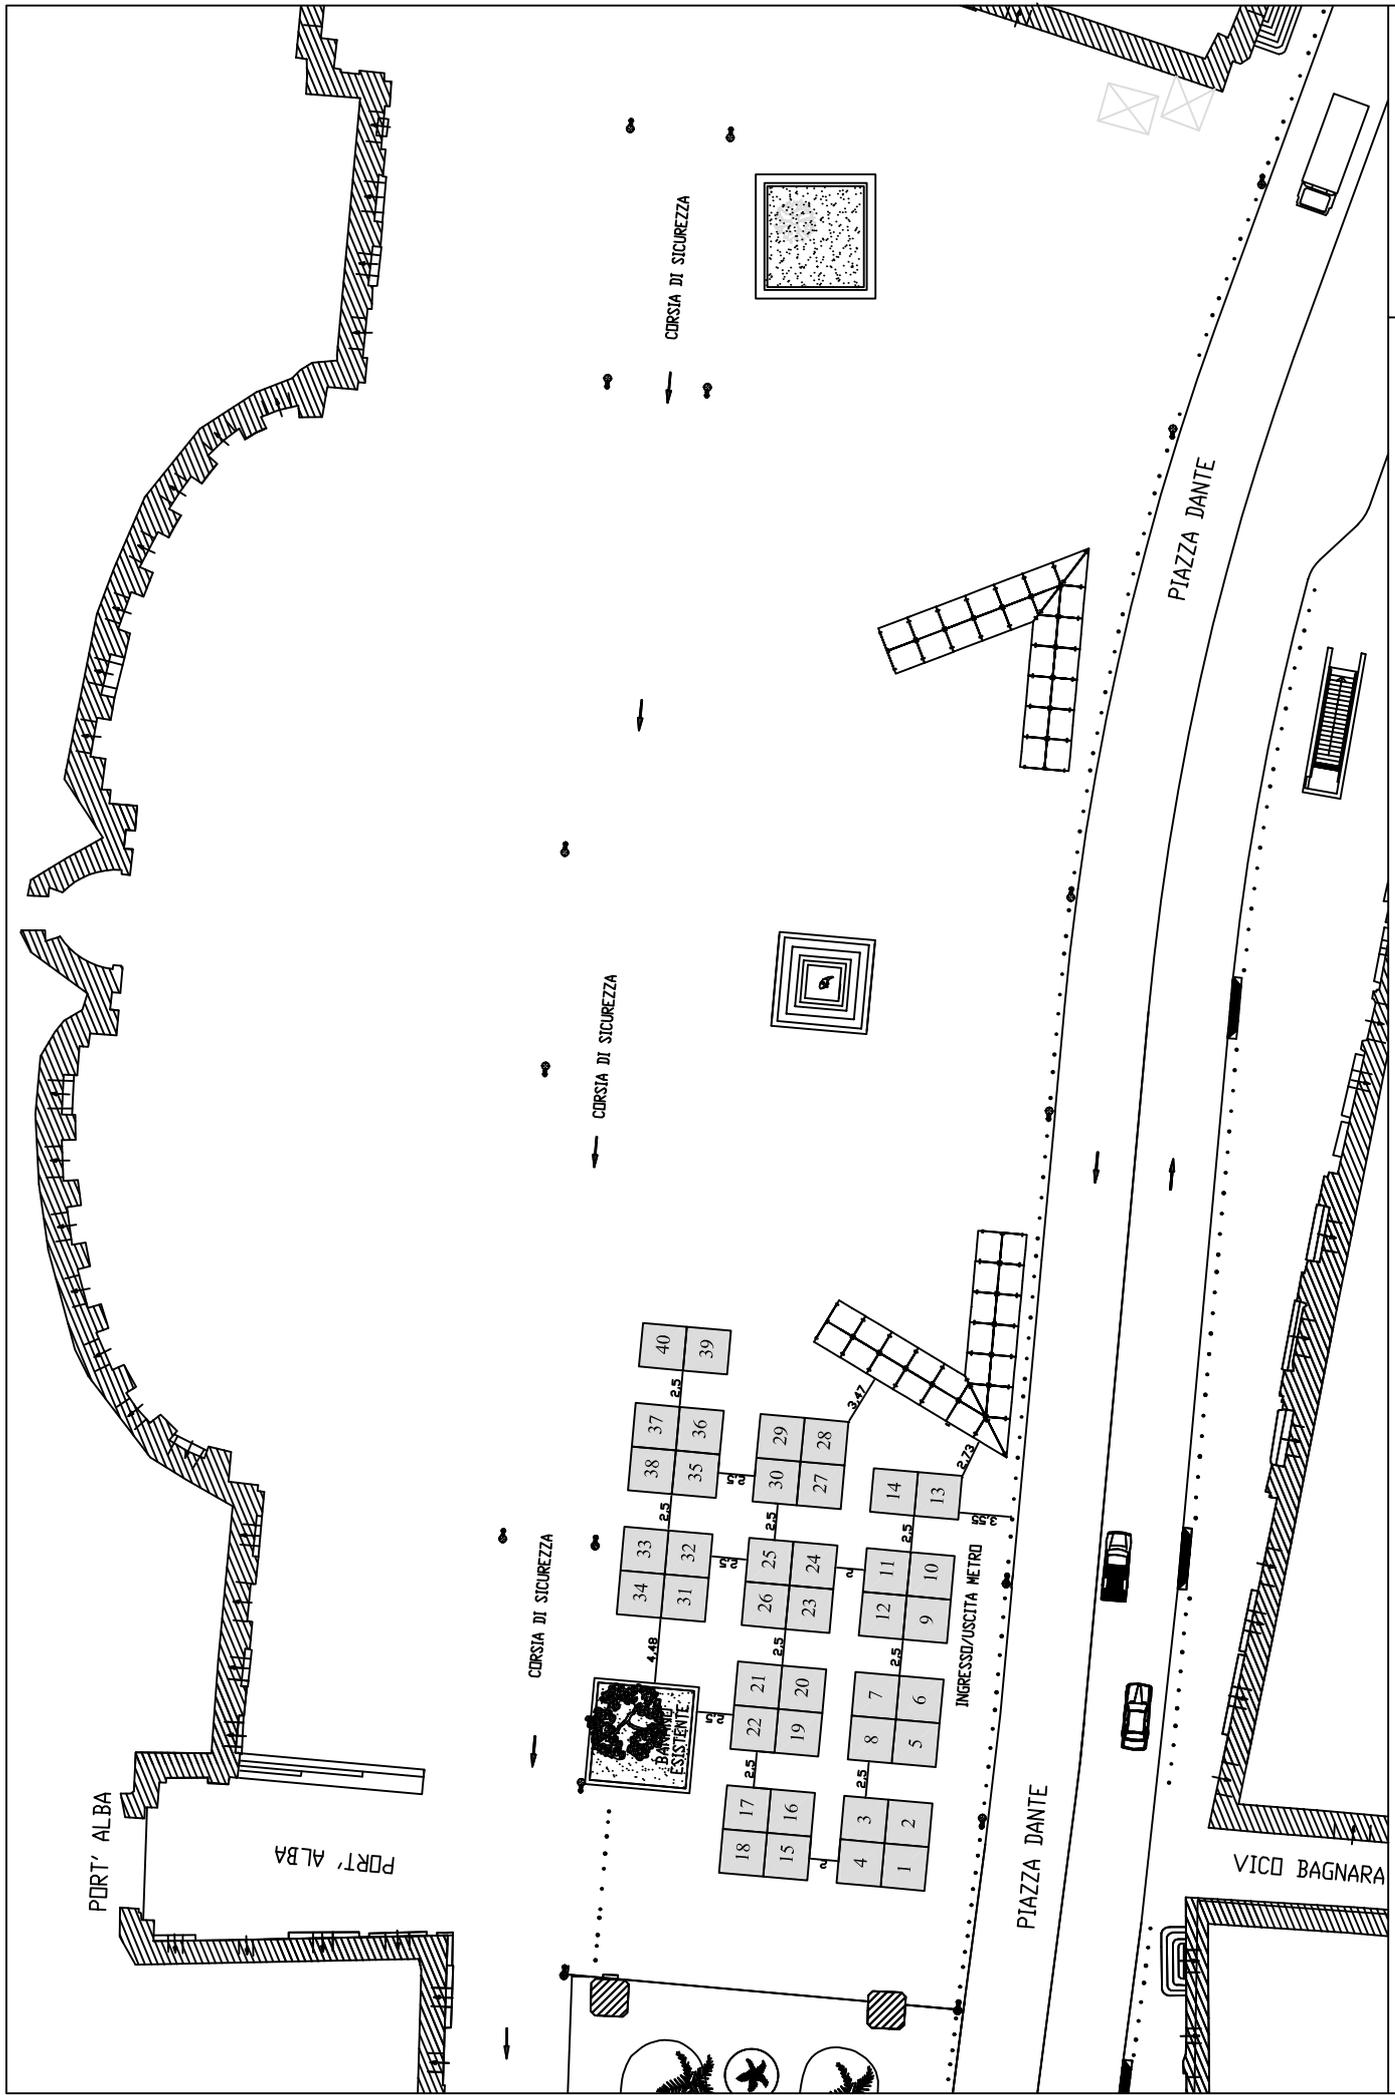

Posteggi n. 40, dim. 3 x 3 mq, per un totale di 360 mq

scala 1:500



Municipalità 2

Avvocata · Montecalvario

San Giuseppe · Porto

Mercato · Pendino

Servizio Attività Tecniche

**FIERE DI NATALE
2016**



CORTILE DI SANTA CHIARA

LEGENDA



Posteggio dim. 3,00 x 3,00 - N. 11

CATEGORIA MERCEOLOGICA:

NON ALIMENTARE/ALIMENTARE CONFEZIONATO


IL FUNZIONARIO

Ing. Benedetto De Vivo

IL DIRIGENTE

Arch. Immacolata Marsella

VIA B. CROCE

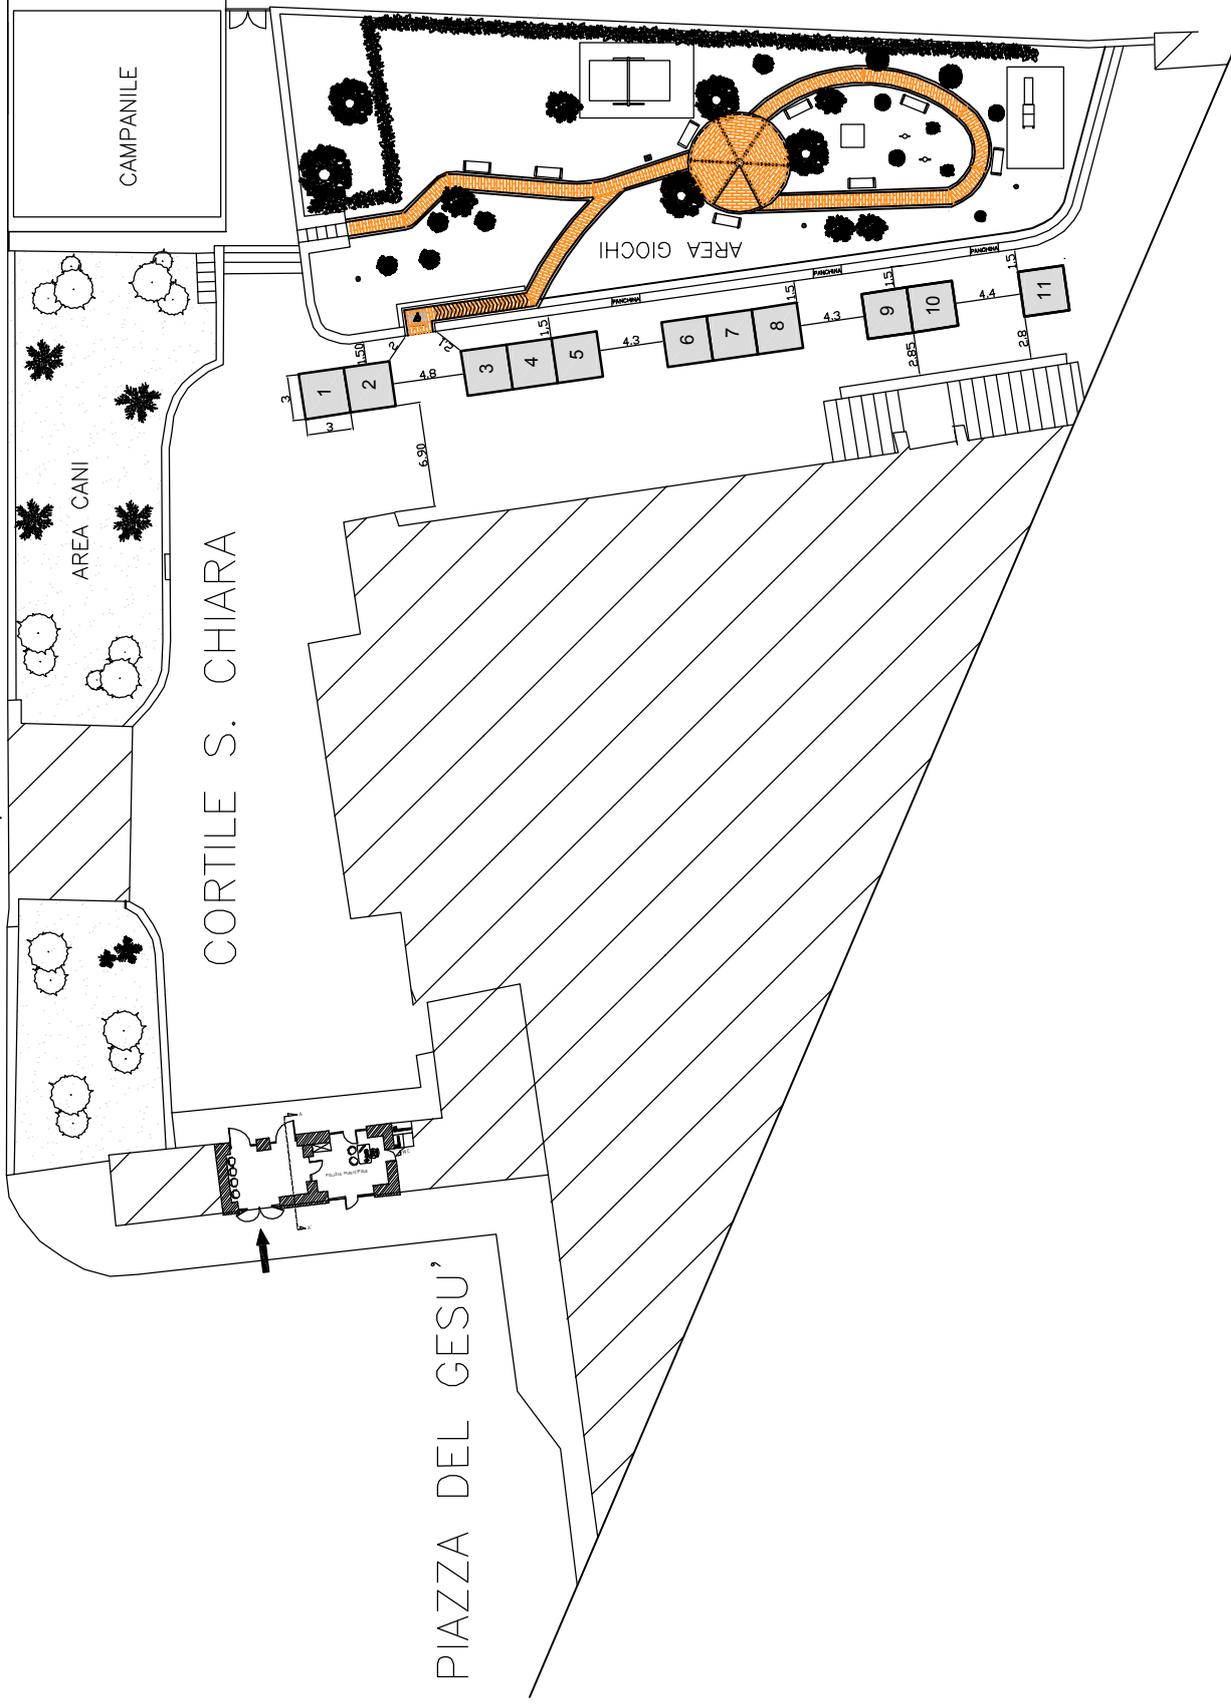

CORTILE S. CHIARA

AREA CANI

CAMPANILE

AREA GIOCHI

PIAZZA DEL GESU'

VIA S. CHIARA

Posteggi n. 11, con gazebo dim. 3.00 x 3.00 mq, per un totale di 99.00 mq

scala 1: 500



Municipalità 2

Avvocata · Montecalvario

San Giuseppe · Porto

Mercato · Pendino

Servizio Attività Tecniche

**FIERE DI NATALE
2016**



LARGO BANCHI NUOVI

LEGENDA



Posteggio dim. 3,00 x 3,00 - N. 9

CATEGORIA MERCEOLOGICA:
NON ALIMENTARE/ALIMENTARE CONFEZIONATO

IL FUNZIONARIO
Ing. Benedetto De Vivo

IL DIRIGENTE
Arch. Immacolata Marsella



Posteggi n. 9, con gazebo dim. 3 x 3 mq, per un totale di 81 mq

scala 1: 250



Municipalità 2


Avvocata · Montecalvario

San Giuseppe · Porto

Mercato · Pendino

Servizio Attività Tecniche

**FIERE DI NATALE
2016**

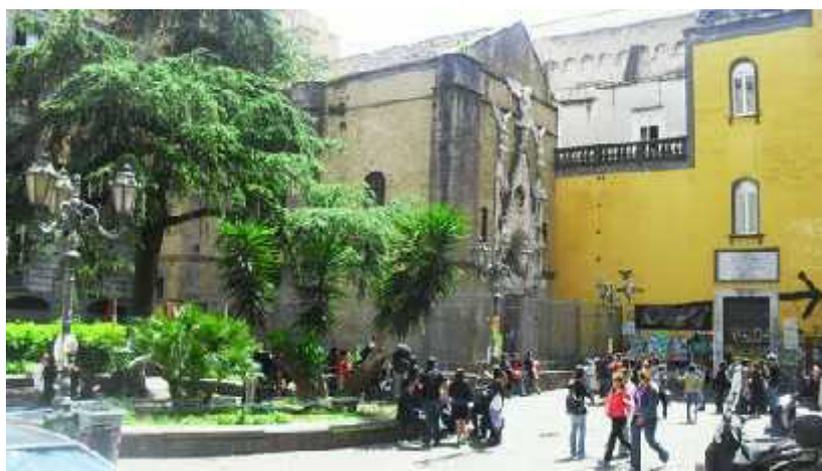

LARGO SAN GIOVANNI MAGGIORE

LEGENDA




Posteggio dim. 2,00 x 2,00 - N. 8

CATEGORIA MERCEOLOGICA:
NON ALIMENTARE/ALIMENTARE CONFEZIONATO

IL FUNZIONARIO
Ing. Benedetto De Vivo

IL DIRIGENTE
Arch. Immacolata Marsella

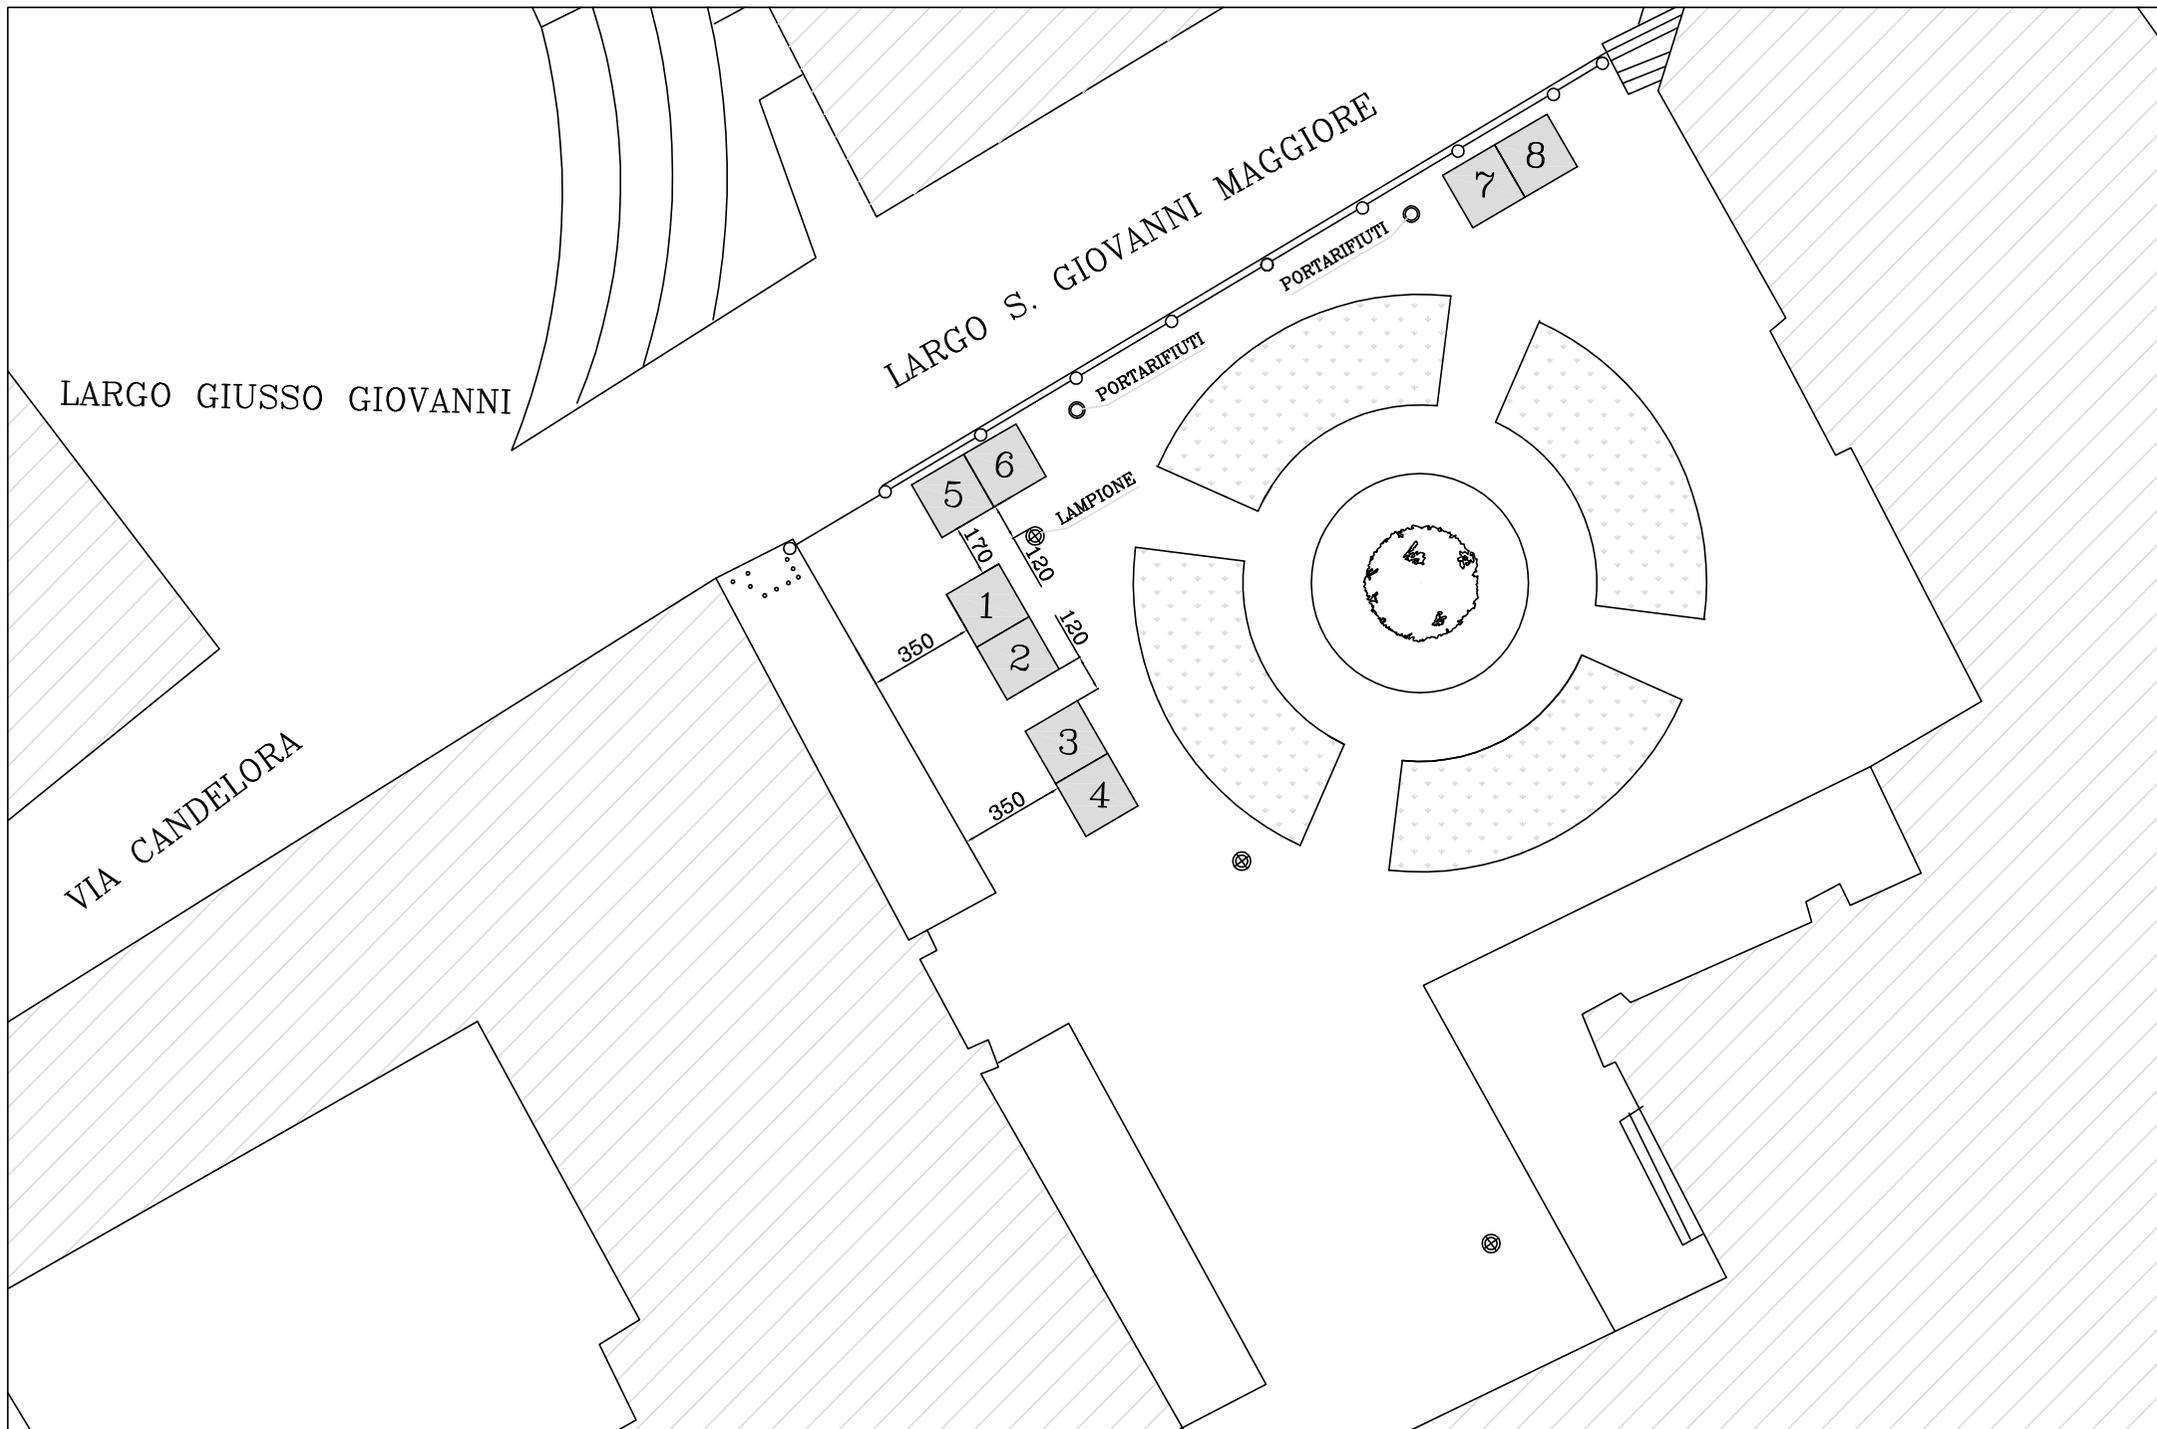

Posteggi n. 8, con gazebo dim. 2 x 2 mq, per un totale di 32 mq

scala 1: 250



Municipalità 2

Avvocata · Montecalvario

San Giuseppe · Porto

Mercato · Pendino

Servizio Attività Tecniche

**FIERE DI NATALE
2016**



PIAZZA LUIGI MIRAGLIA

LEGENDA



Posteggio dim. 2,00 x 2,00 - N. 6

CATEGORIA MERCEOLOGICA:

NON ALIMENTARE/ALIMENTARE CONFEZIONATO

IL FUNZIONARIO

Ing. Benedetto De Vivo

IL DIRIGENTE

Arch. Immacolata Marsella



Posteggi n.6, con gazebo dim. 2.00 x 2.00 mq, per un totale di 24.00 mq

scala 1: 200



Municipalità 2

Avvocata · Montecalvario

San Giuseppe · Porto

Mercato · Pendino

Servizio Attività Tecniche

**FIERE DI NATALE
2016**



PIAZZA MERCATO

LEGENDA




Posteggio dim. 3,00 x 3,00 - N. 68

CATEGORIA MERCEOLOGICA:
NON ALIMENTARE/ALIMENTARE CONFEZIONATO

IL FUNZIONARIO
Ing. Benedetto De Vivo

IL DIRIGENTE
Arch. Immacolata Marsella

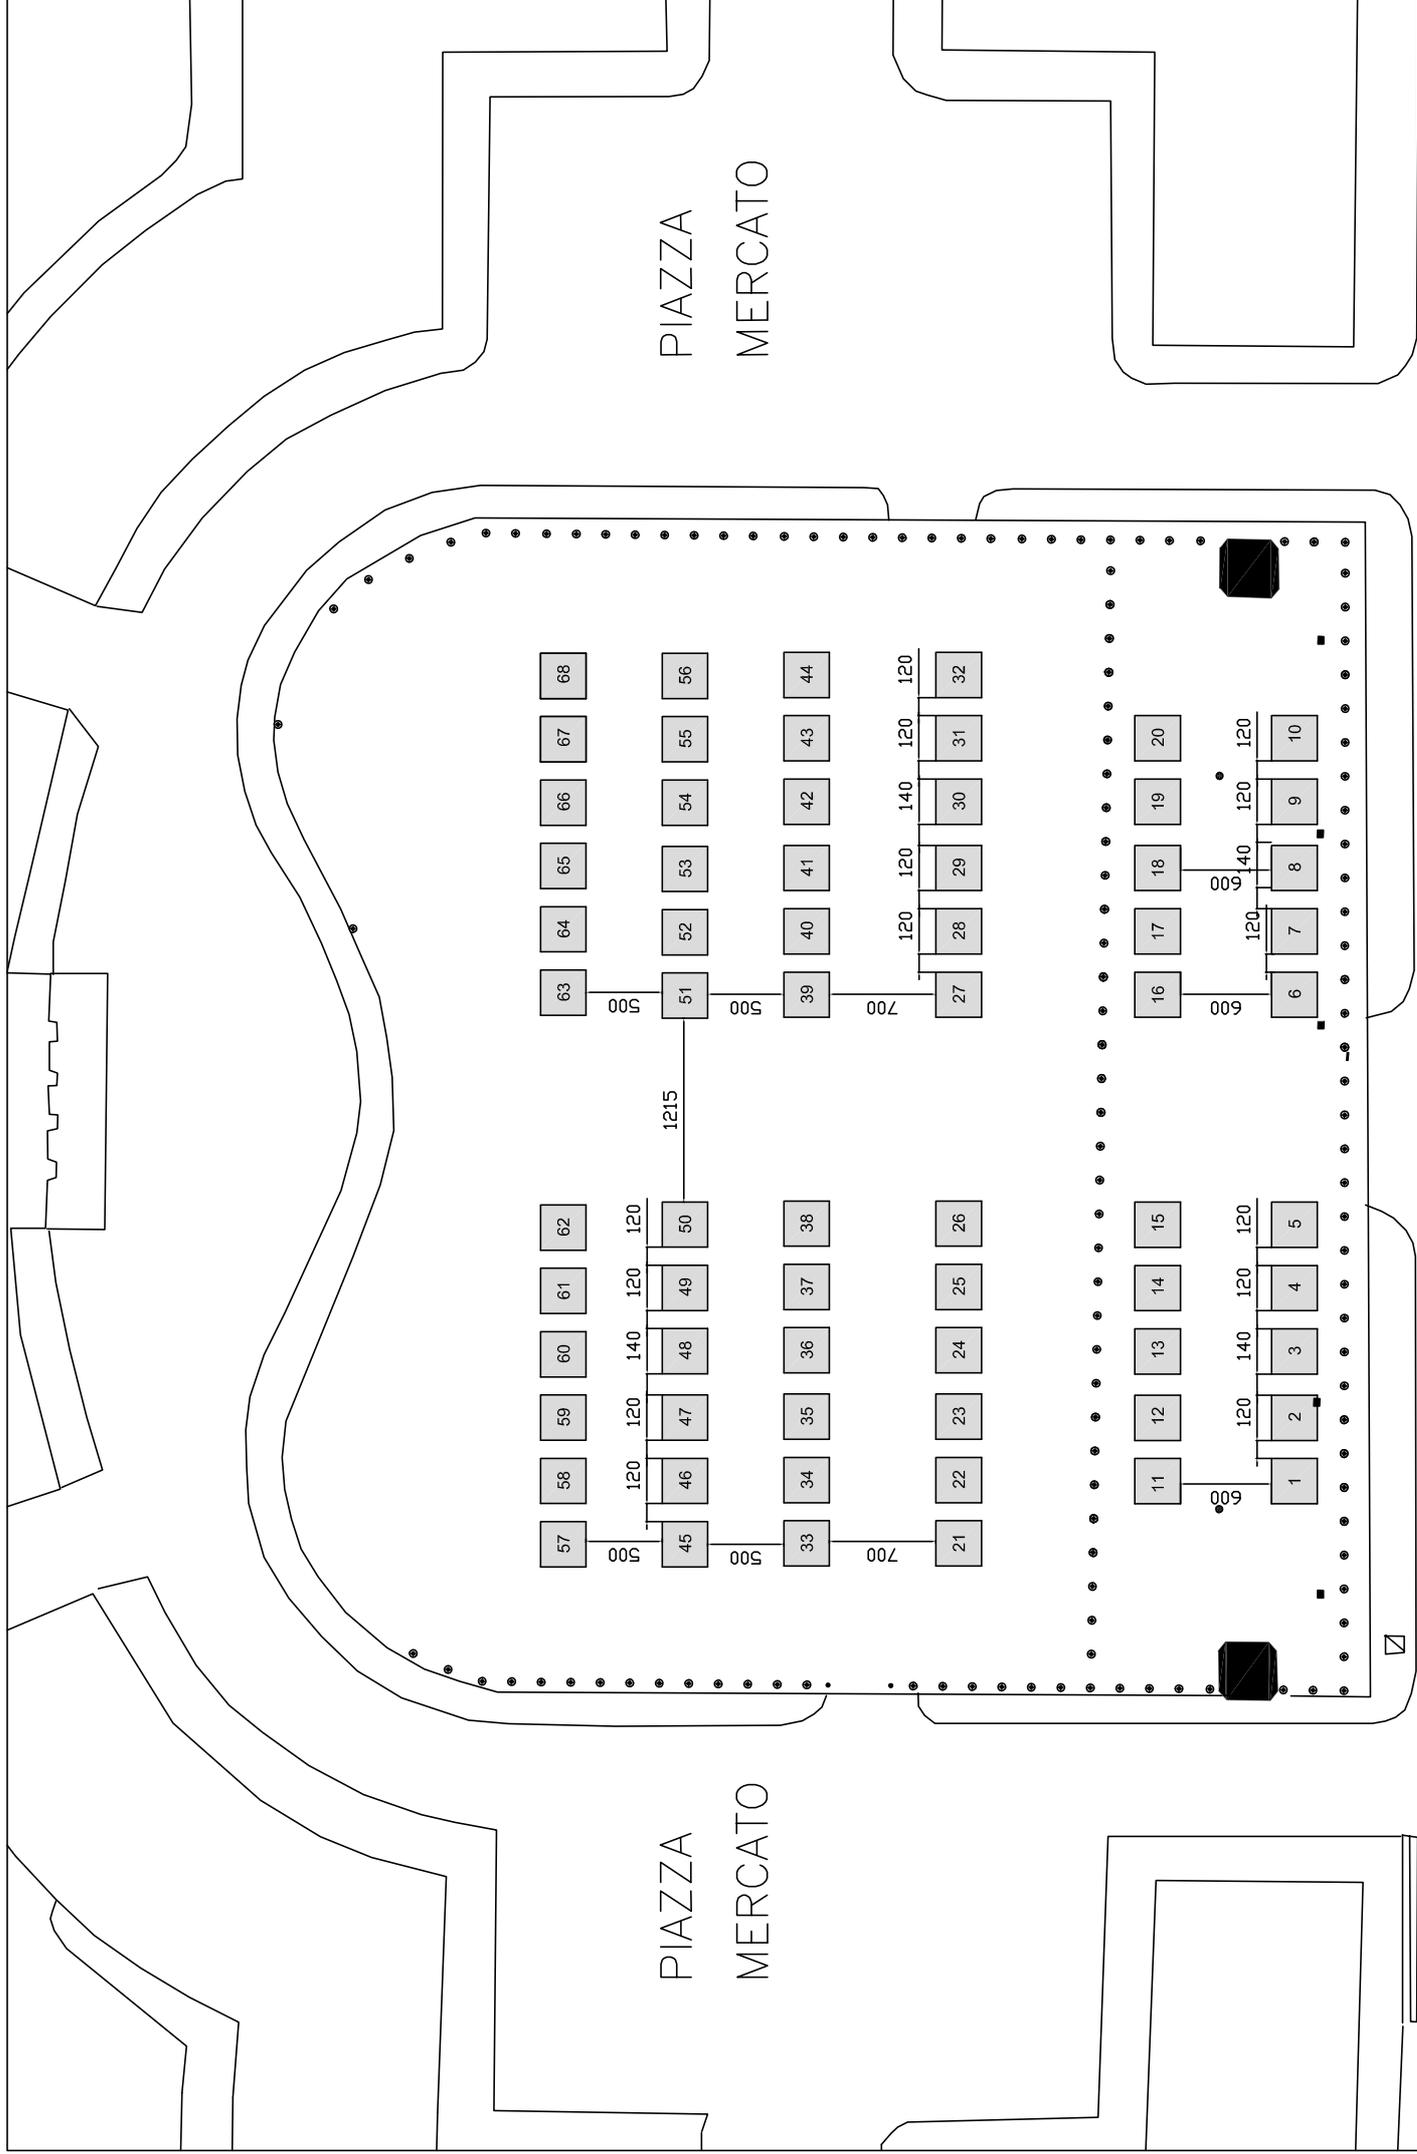

Posteggi n. 68, con gazebo dim. 3 x 3 mq, per un totale di 612 mq

scala 1: 500



Municipalità 2

Avvocata · Montecalvario

San Giuseppe · Porto

Mercato · Pendino

Servizio Attività Tecniche

**FIERE DI NATALE
2016**



PIAZZA PORTANOVA

LEGENDA



Posteggio dim. 3,00 x 3,00 - N. 10

CATEGORIA MERCEOLOGICA:


NON ALIMENTARE/ALIMENTARE CONFEZIONATO

IL FUNZIONARIO

Ing. Benedetto De Vivo

IL DIRIGENTE

Arch. Immacolata Marsella

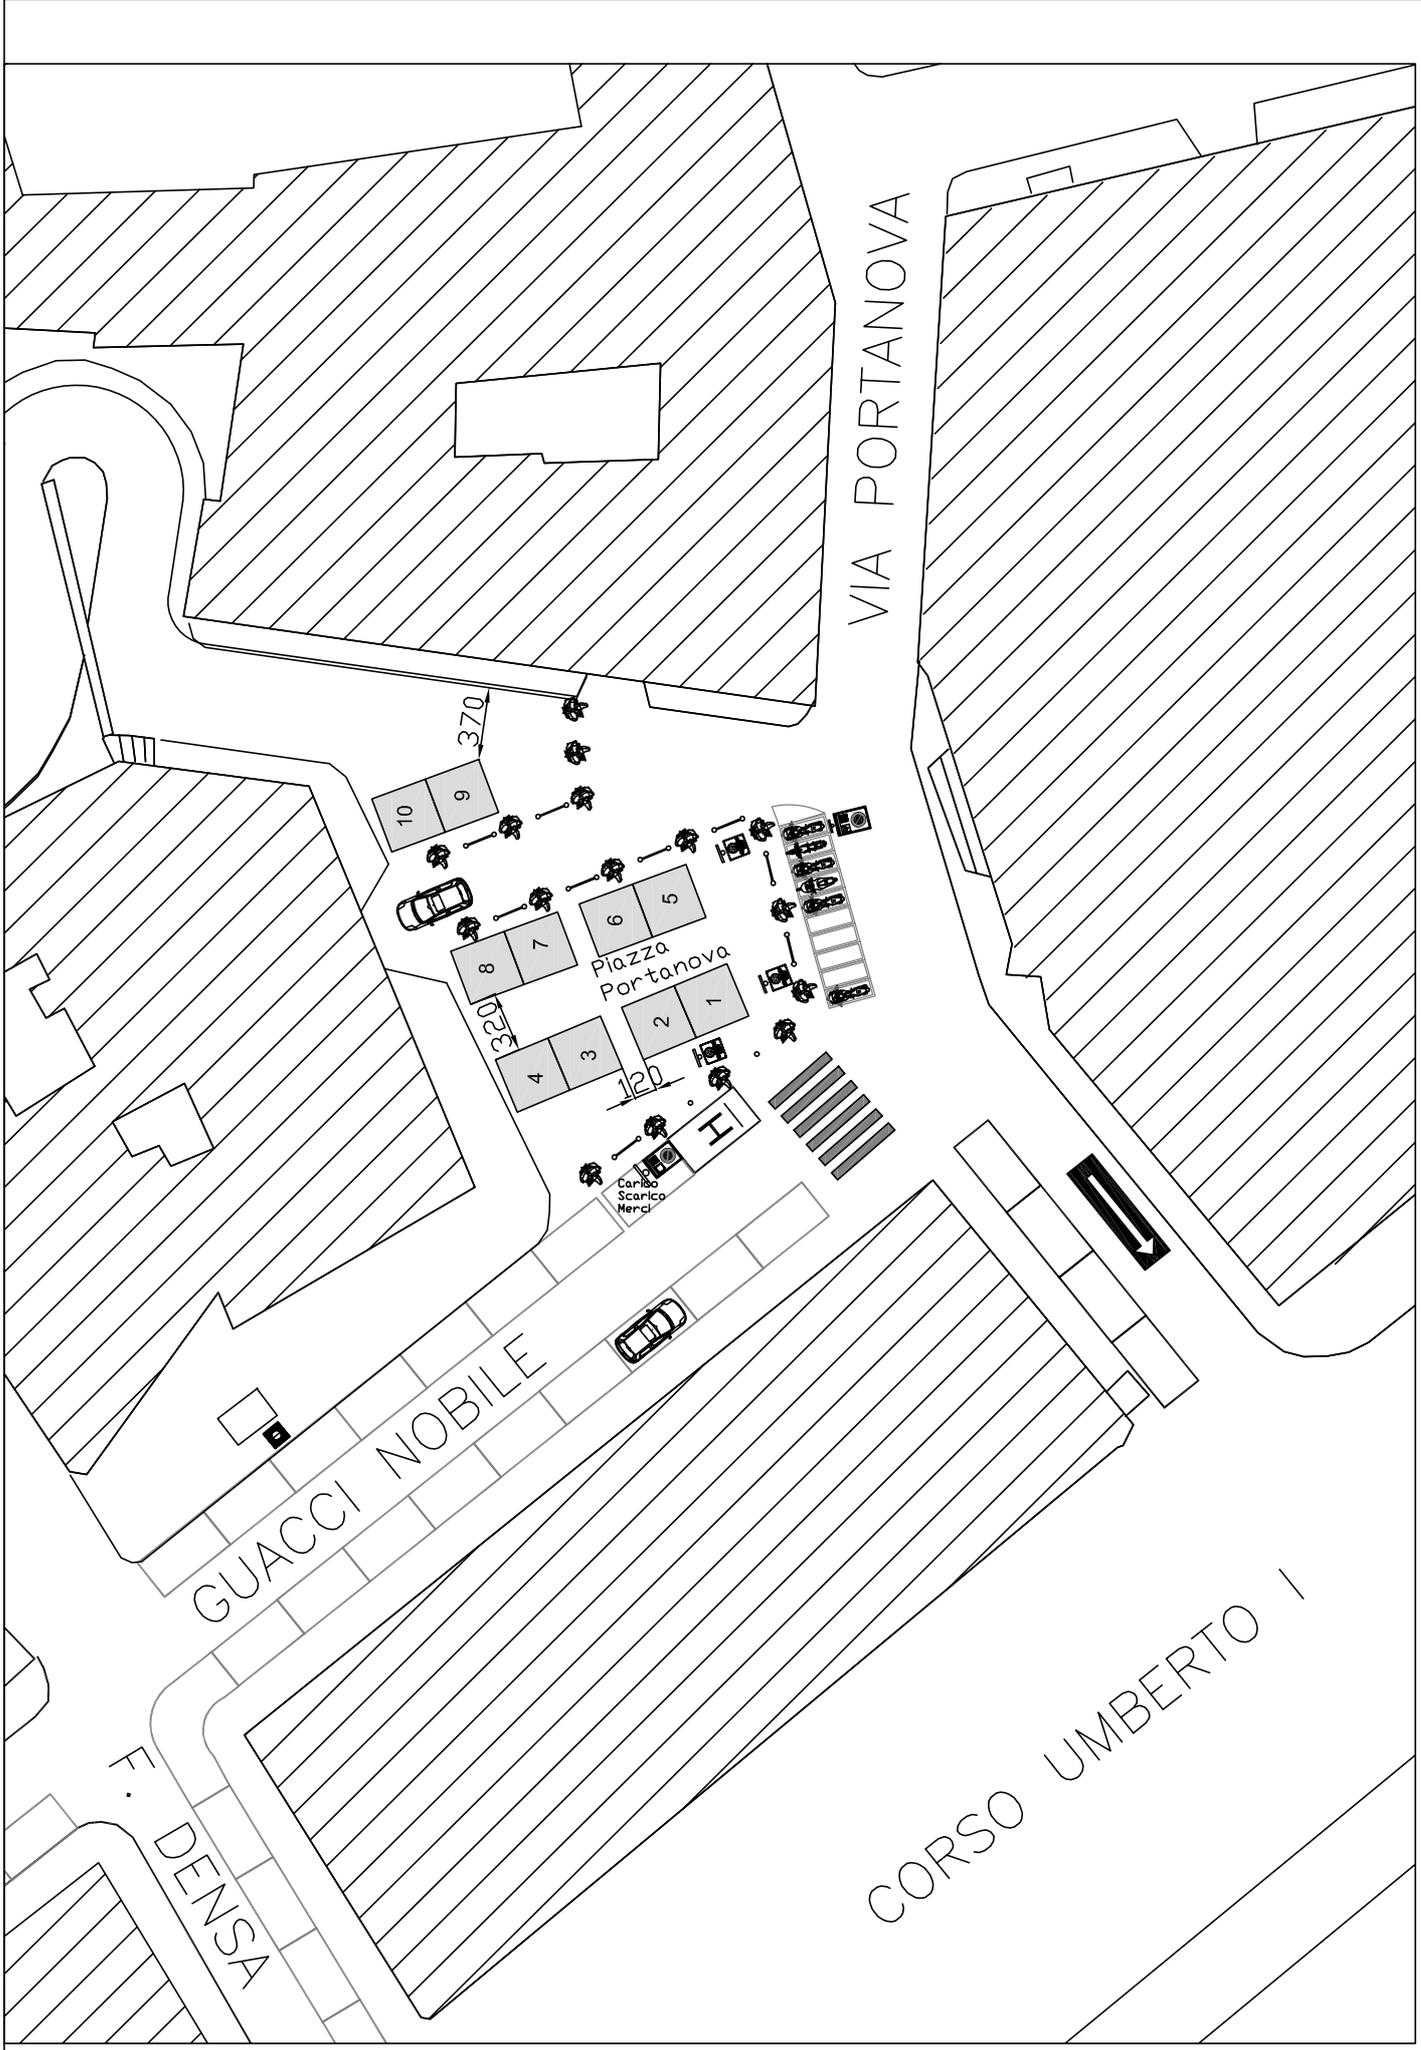

Posteggi n. 10, gazebo dim. 3 x 3 mq, per un totale di 90 mq

scala 1: 400



Municipalità 2

Avvocata · Montecalvario

San Giuseppe · Porto

Mercato · Pendino

Servizio Attività Tecniche

**FIERE DI NATALE
2016**



PIAZZA SALVO D'ACQUISTO

LEGENDA



Posteggio dim. 3,00 x 3,00 - N. 38

CATEGORIA MERCEOLOGICA:

NON ALIMENTARE/ALIMENTARE CONFEZIONATO


IL FUNZIONARIO

Ing. Benedetto De Vivo

IL DIRIGENTE

Arch. Immacolata Marsella

Piazza Salvo D'Acquisto (lato C. Battisti)

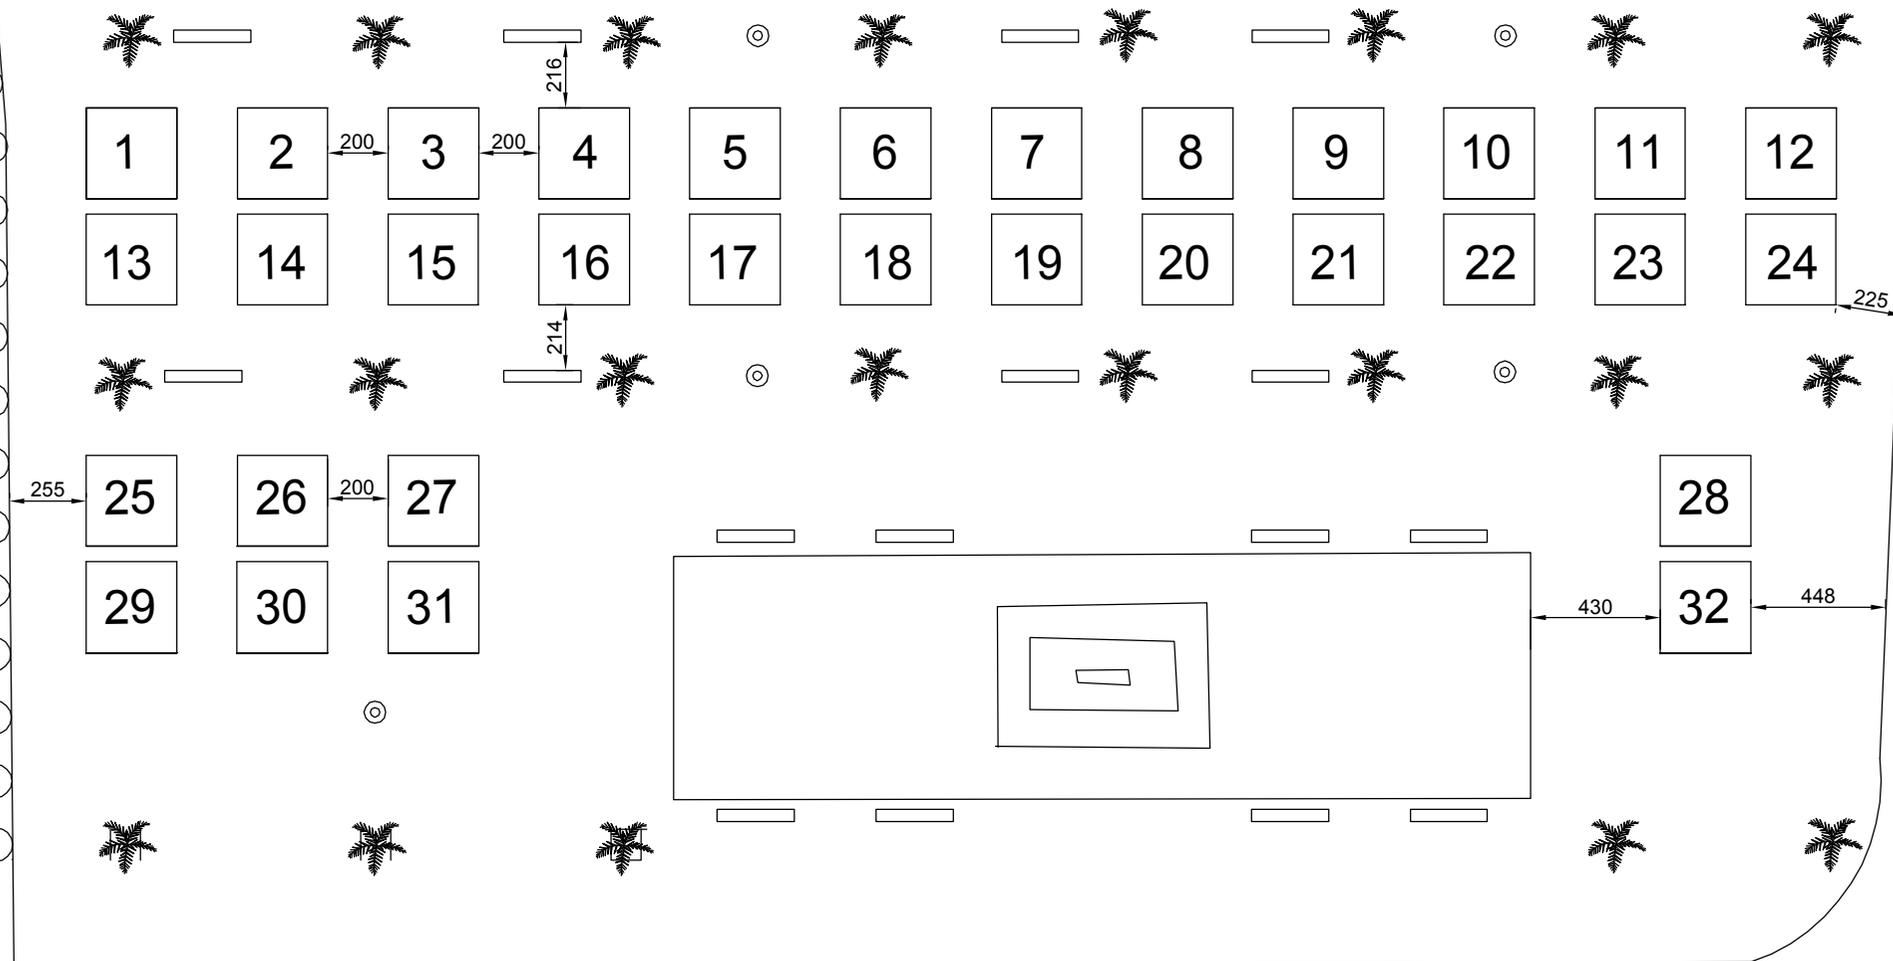

Via Toledo

Via Cesare Battisti

Posteggi n. 38, con gazebo dim. 3 x 3 mq, per un totale di 342 mq

scala 1: 100

Piazza Salvo D'Acquisto (lato Pignasecca)



Posteggi n. 38, con gazebo dim. 3 x 3 mq, per un totale di 342 mq

scala 1: 100



Municipalità 2

Avvocata · Montecalvario

San Giuseppe · Porto

Mercato · Pendino

Servizio Attività Tecniche

**FIERE DI NATALE
2016**



PIAZZETTA CASANOVA

LEGENDA




Posteggio dim. 2,00 x 2,00 - **N. 6**

CATEGORIA MERCEOLOGICA:
NON ALIMENTARE/ALIMENTARE CONFEZIONATO

IL FUNZIONARIO
Ing. Benedetto De Vivo

IL DIRIGENTE
Arch. Immacolata Marsella

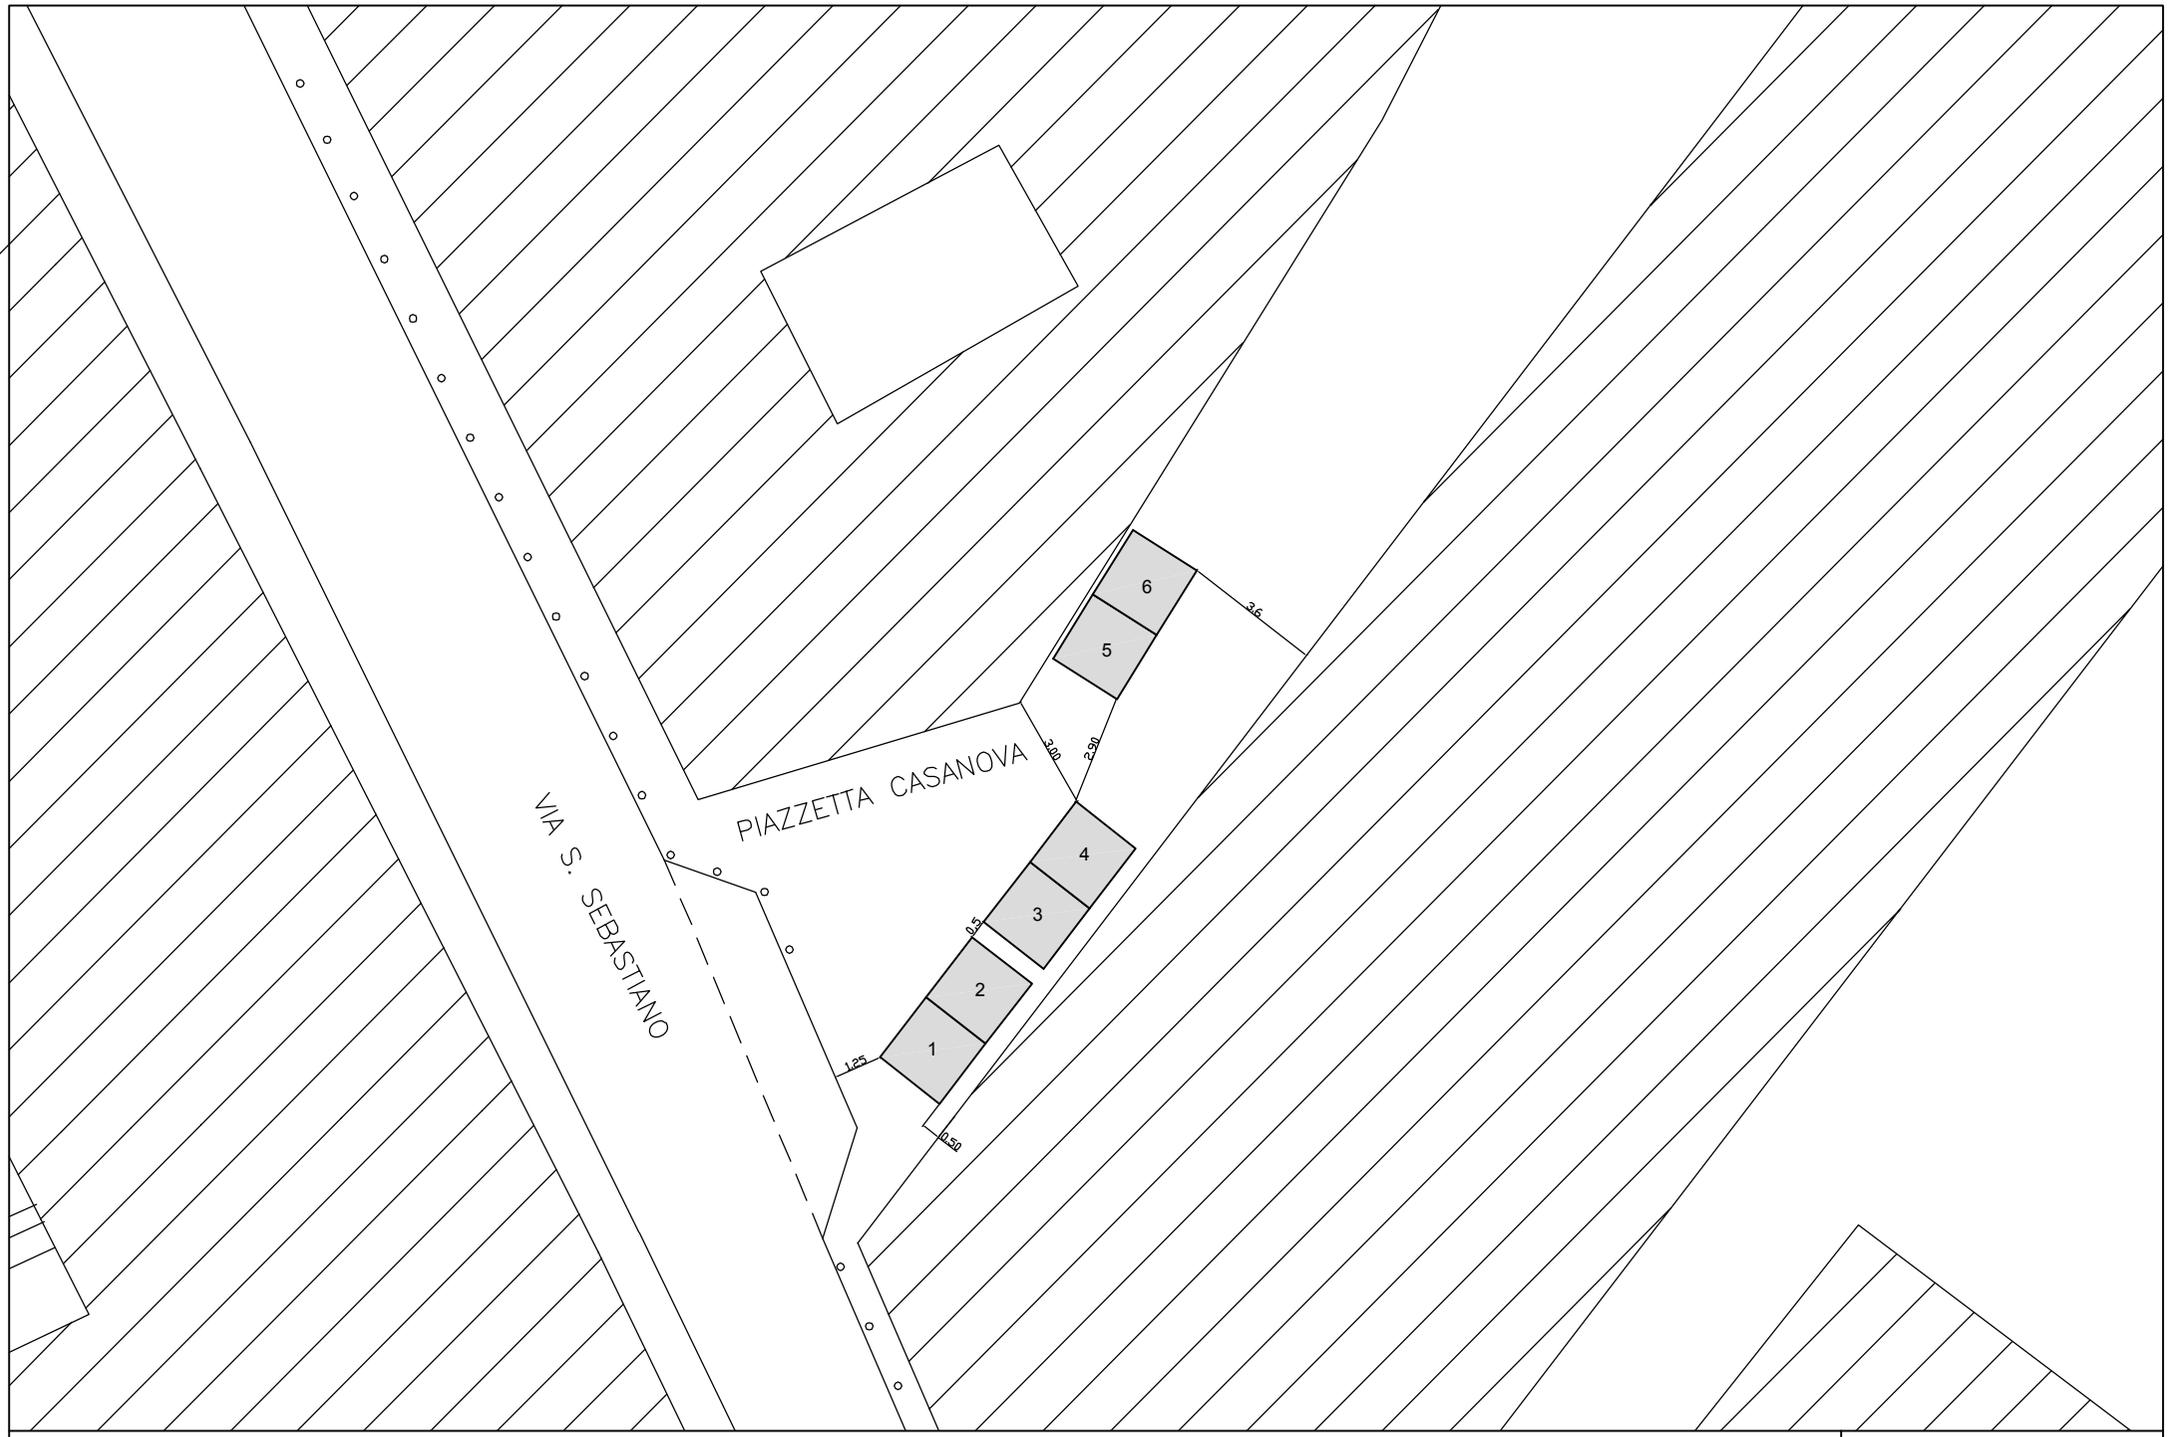

Posteggi n. 6, con gazebo dim. 2.00 x 2.00 mq, per un totale di 24.00 mq

scala 1: 200



Municipalità 2

Avvocata · Montecalvario

San Giuseppe · Porto

Mercato · Pendino

Servizio Attività Tecniche

**FIERE DI NATALE
2016**



PIAZZETTA NILO

LEGENDA




Posteggio dim. 1,80 x 1,80 - N. 6

CATEGORIA MERCEOLOGICA:
NON ALIMENTARE/ALIMENTARE CONFEZIONATO

IL FUNZIONARIO
Ing. Benedetto De Vivo

IL DIRIGENTE
Arch. Immacolata Marsella

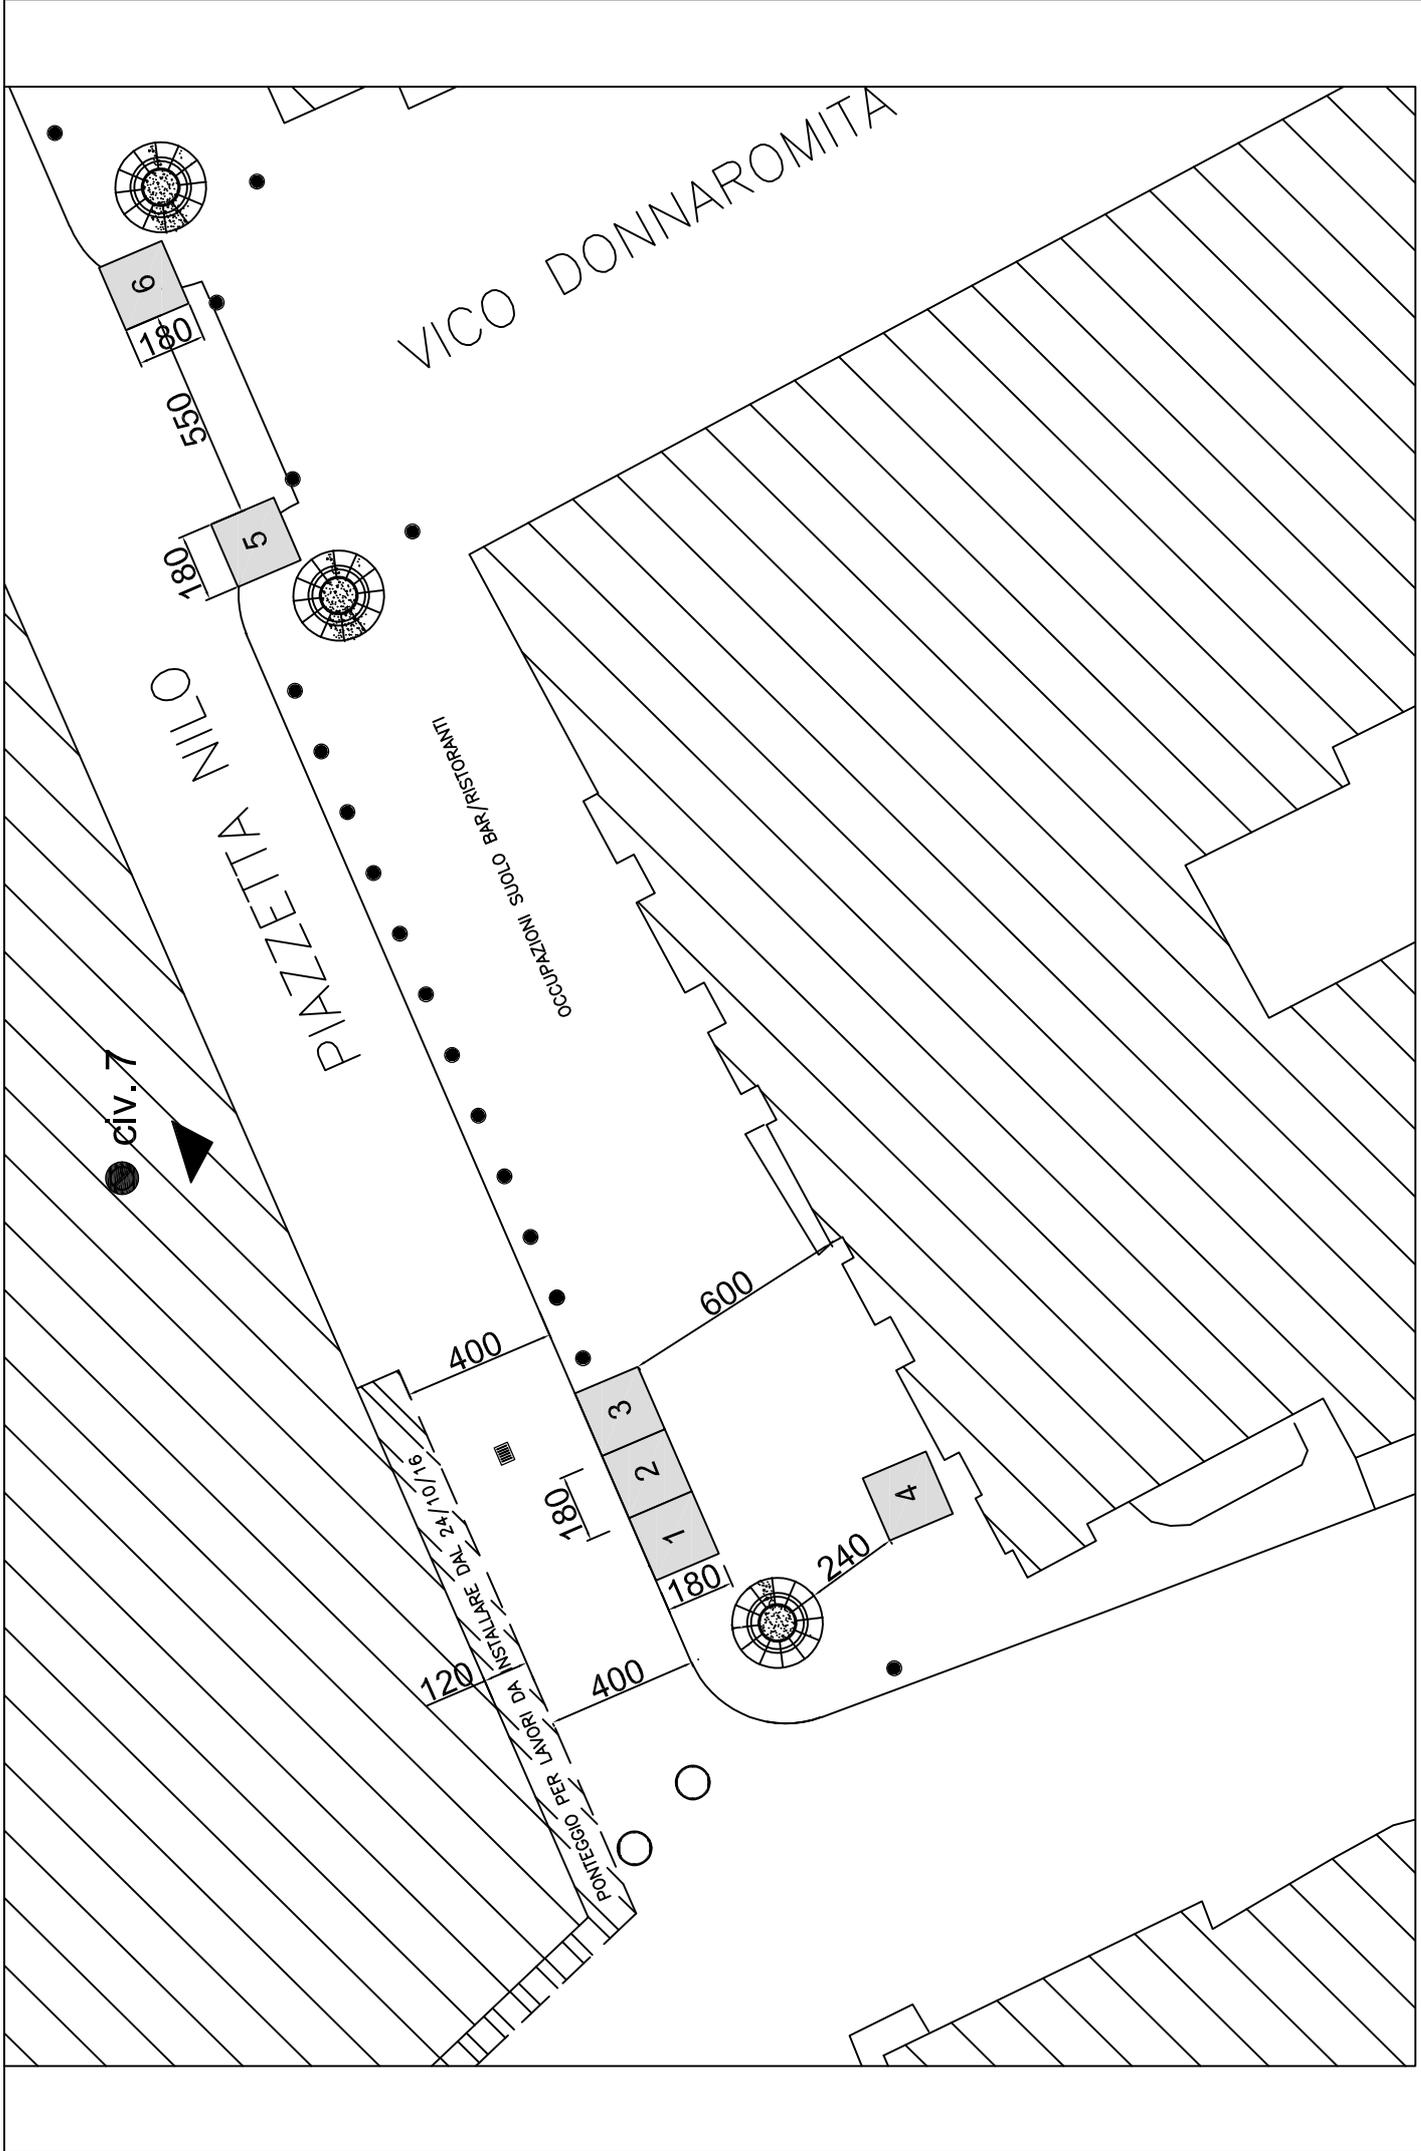

Posteggi n. 6, con gazebo 1.80 x 1.80 mq, per un totale di 19.44 mq

scala 1: 200



Municipalità 2

Avvocata · Montecalvario

San Giuseppe · Porto

Mercato · Pendino

Servizio Attività Tecniche

**FIERE DI NATALE
2016**



PIAZZETTA OLIVELLA

LEGENDA



Posteggio dim. 2,00 x 2,00 - N. 9

CATEGORIA MERCEOLOGICA:


NON ALIMENTARE/ALIMENTARE CONFEZIONATO

IL FUNZIONARIO

Ing. Benedetto De Vivo

IL DIRIGENTE

Arch. Immacolata Marsella

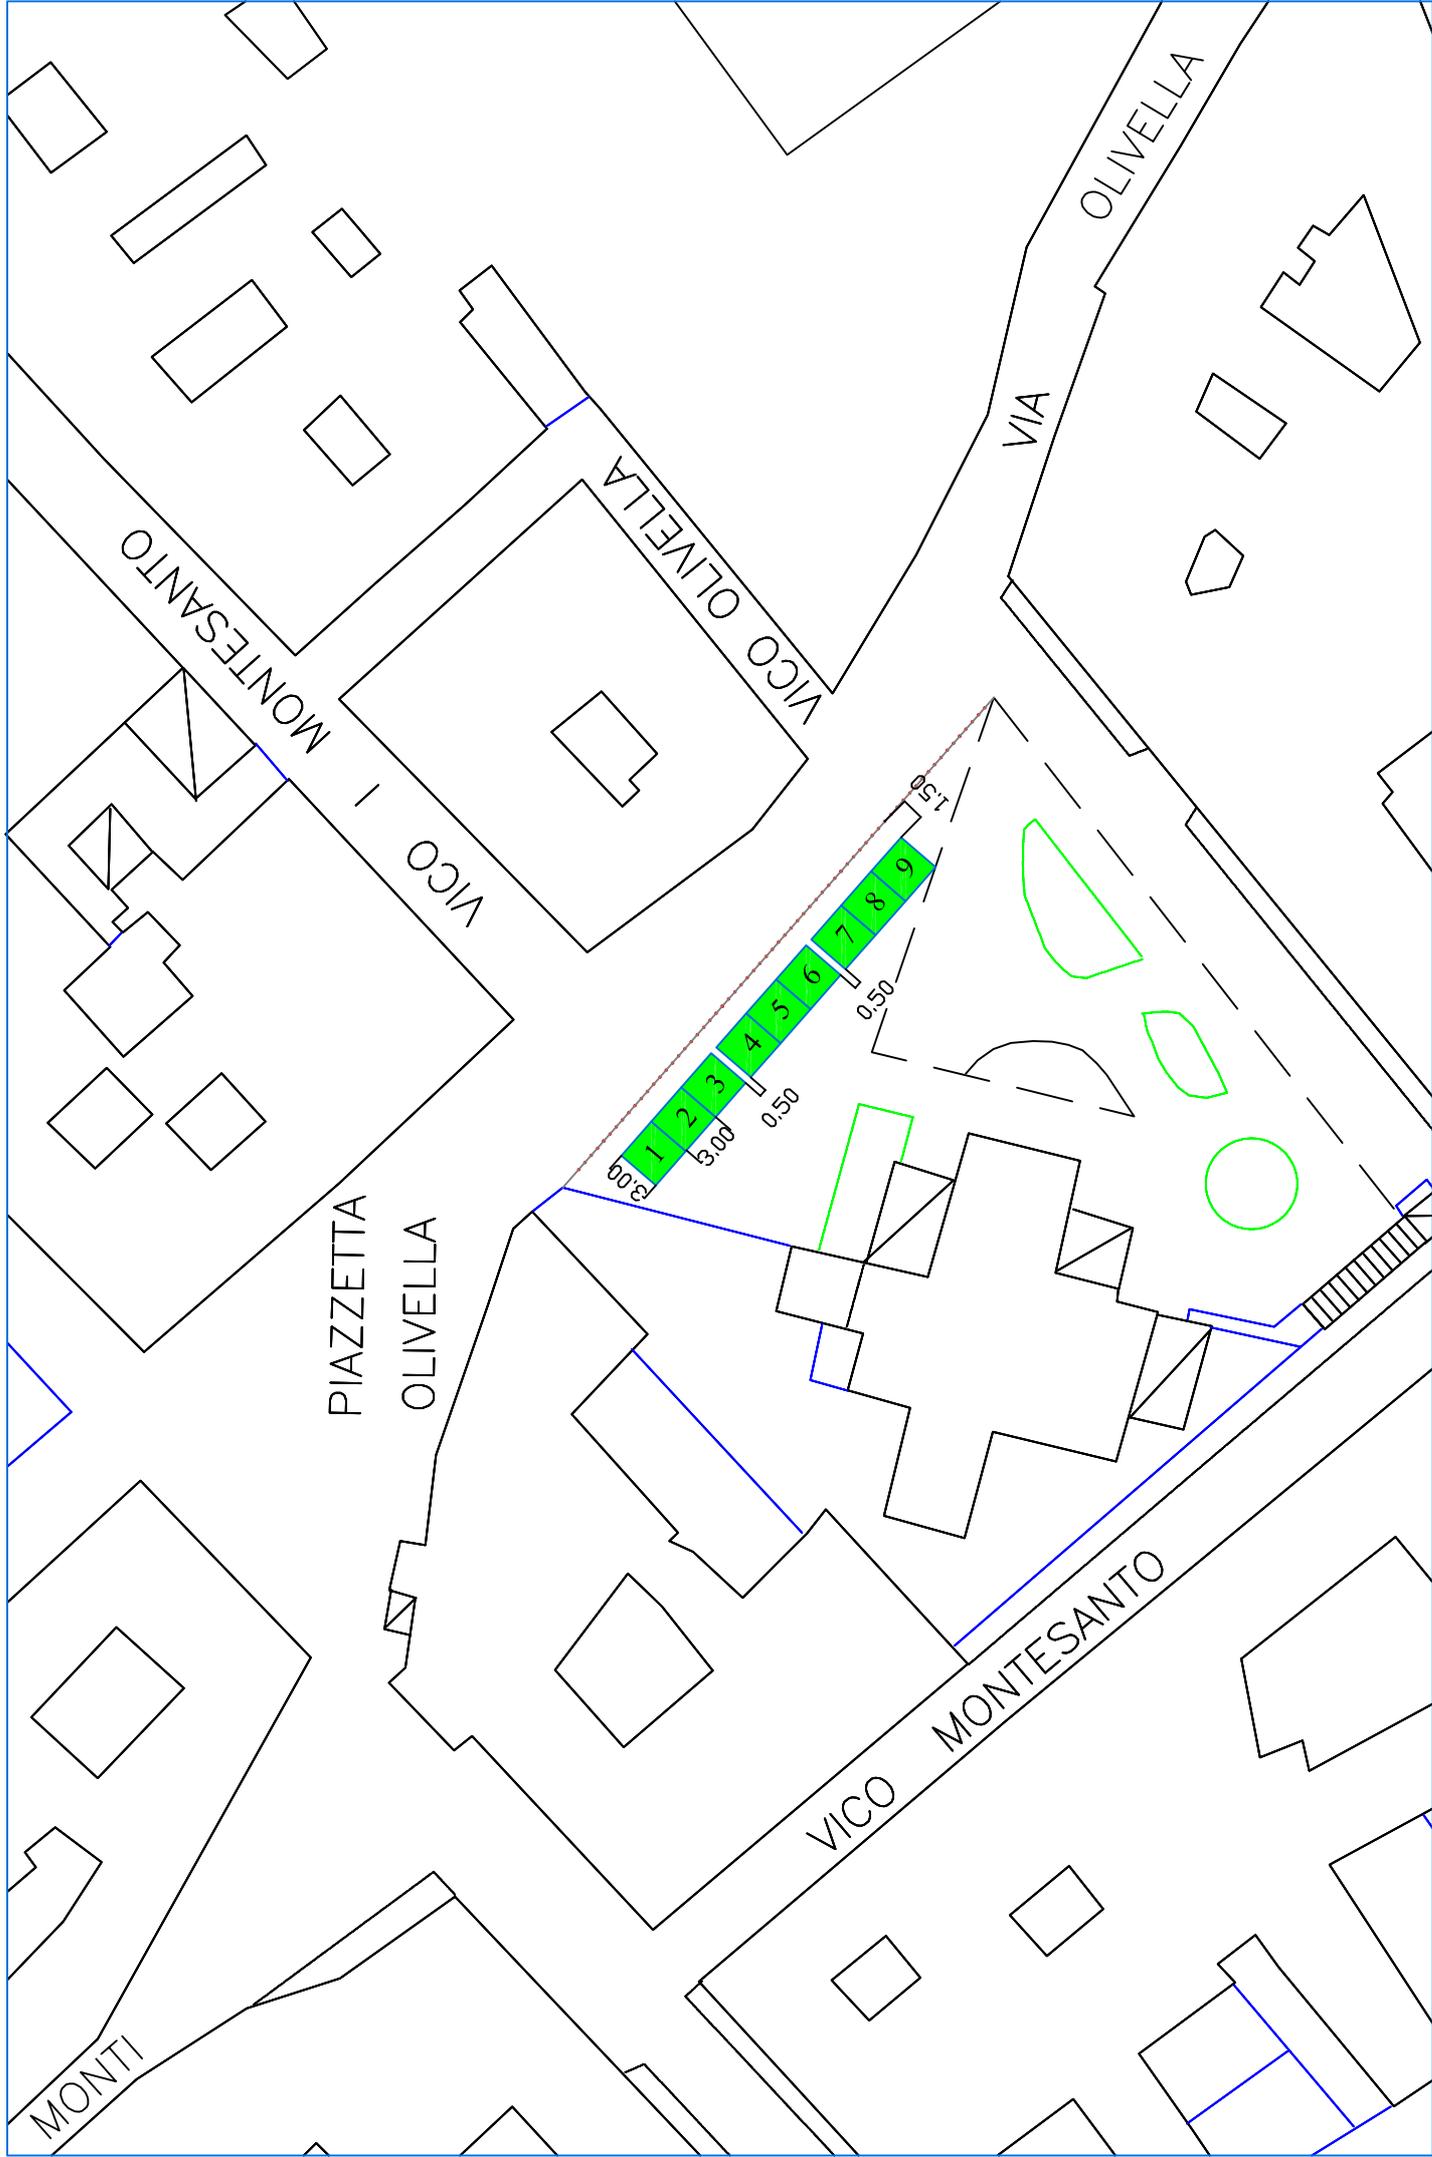

Posteggi n. 9, dim. 3 x 3 mq, per un totale di 81 mq

scala 1: 500



Municipalità 2

Avvocata · Montecalvario

San Giuseppe · Porto

Mercato · Pendino

Servizio Attività Tecniche

**FIERE DI NATALE
2016**



PIAZZETTA OREFICI

LEGENDA




Posteggio dim. 3,00 x 3,00 - N. 7

CATEGORIA MERCEOLOGICA:
NON ALIMENTARE/ALIMENTARE CONFEZIONATO

IL FUNZIONARIO
Ing. Benedetto De Vivo

IL DIRIGENTE
Arch. Immacolata Marsella

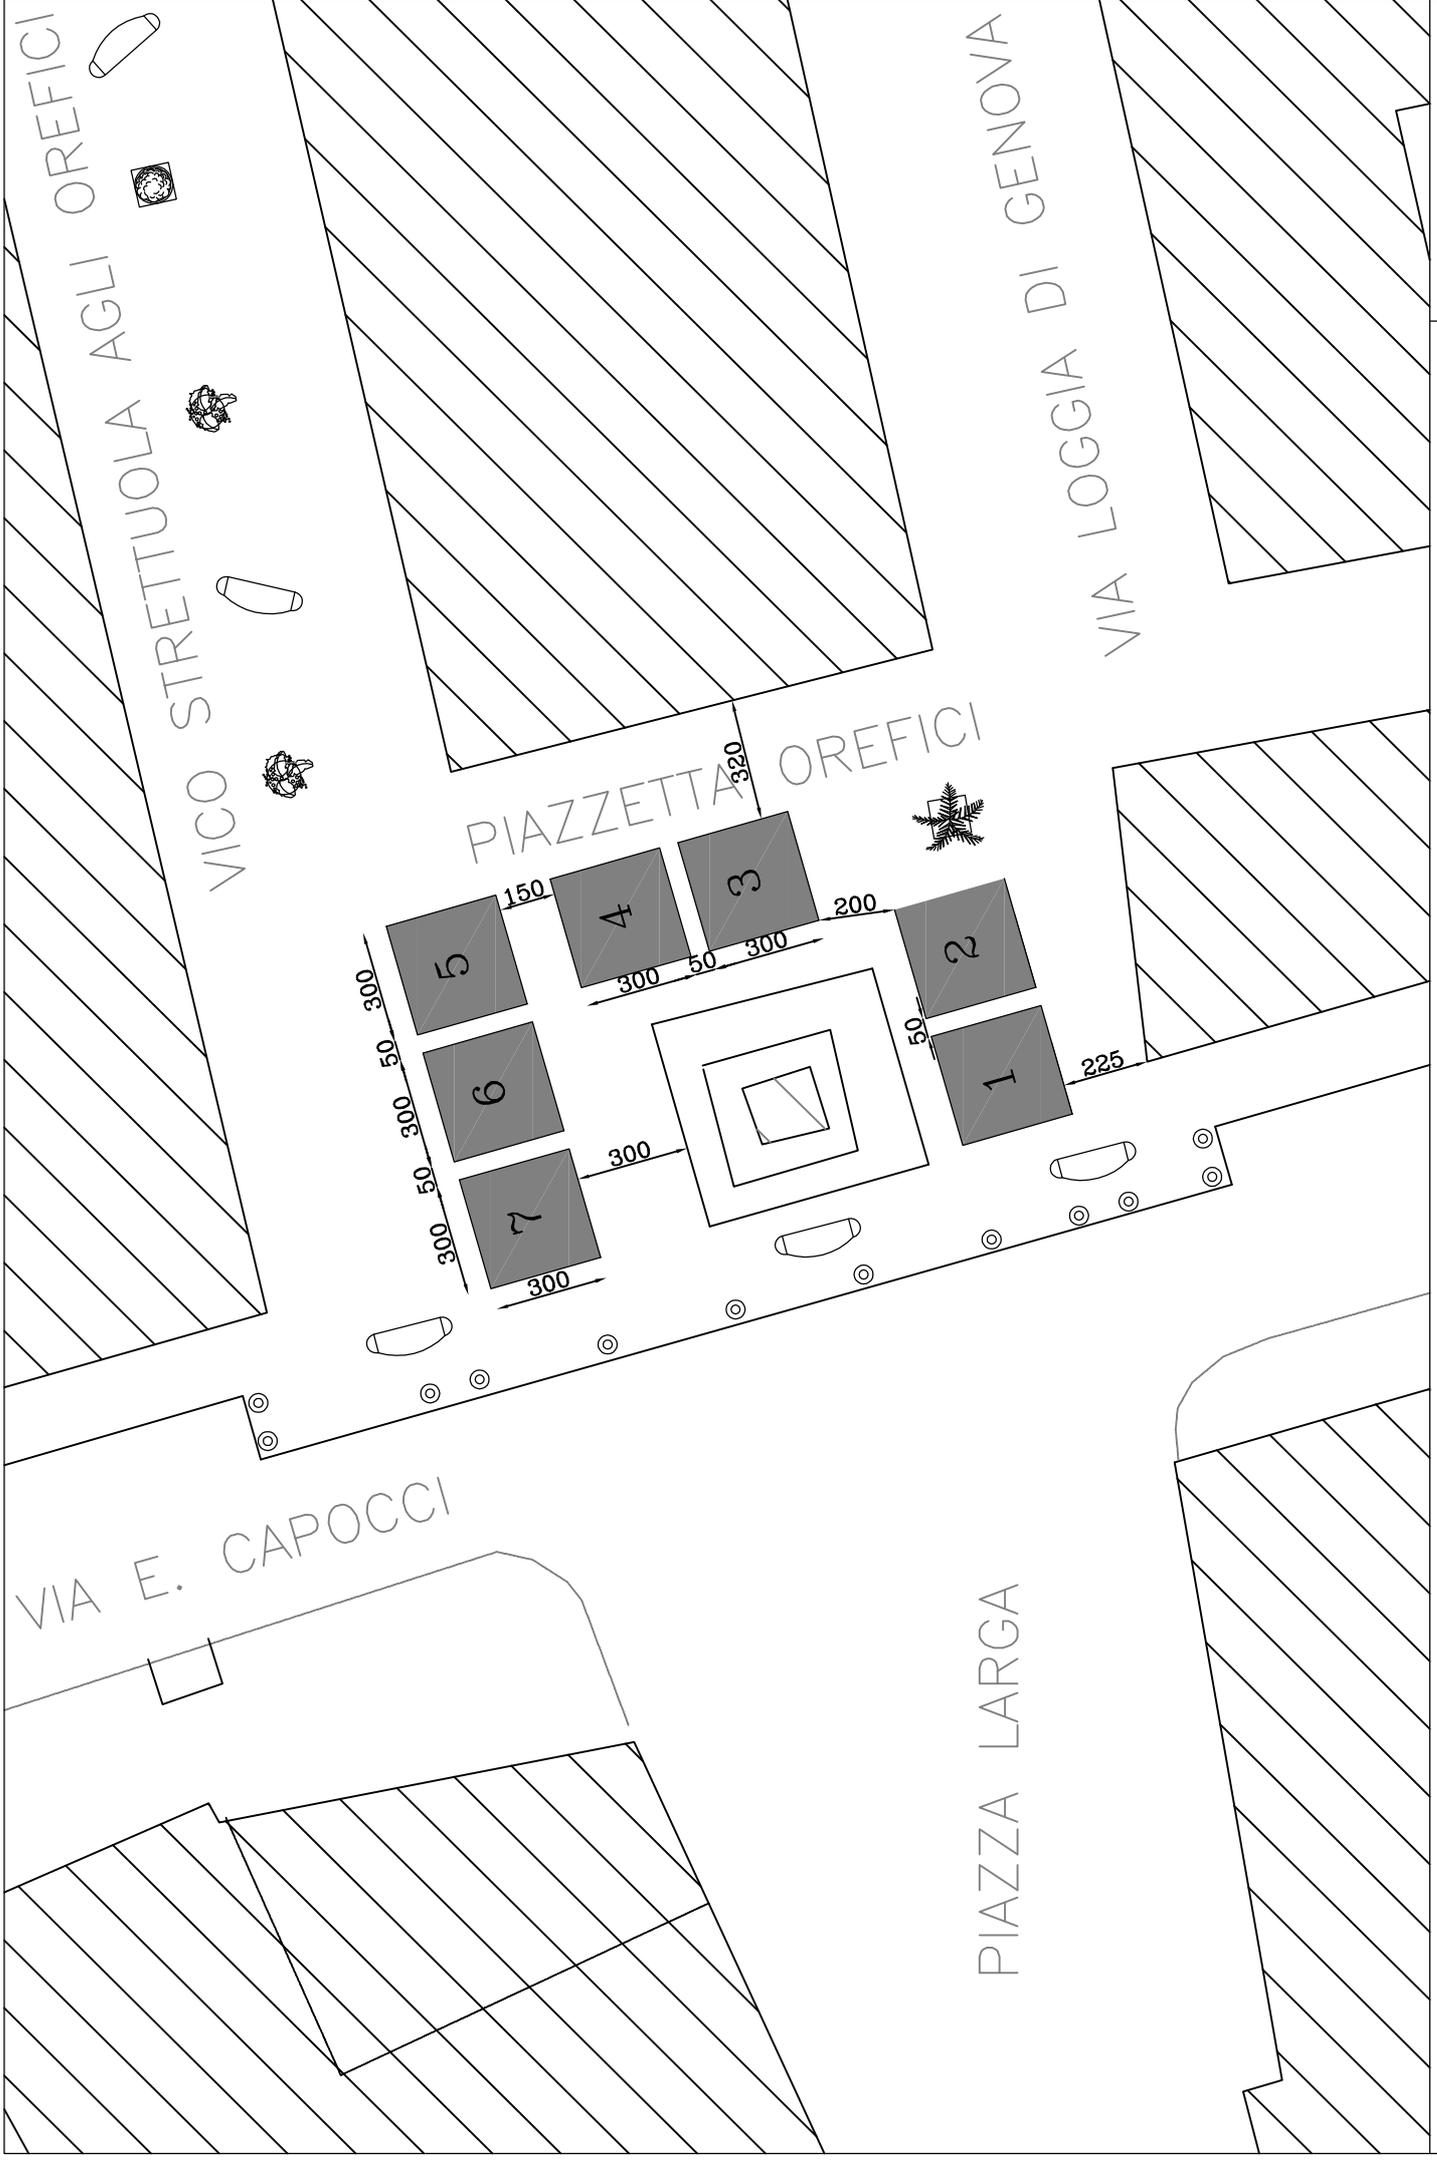

Posteggi n. 7, con gazebo dim. 3 x 3 mq, per un totale di 63 mq

scala 1: 200



Municipalità 2

Avvocata · Montecalvario

San Giuseppe · Porto

Mercato · Pendino

Servizio Attività Tecniche

**FIERE DI NATALE
2016**



PIAZZETTA SEDIL CAPUANO

LEGENDA




Posteggio dim. 2,00 x 2,00 - N. 7

**CATEGORIA MERCEOLOGICA:
NON ALIMENTARE/ALIMENTARE CONFEZIONATO**

IL FUNZIONARIO
Ing. Benedetto De Vivo

IL DIRIGENTE
Arch. Immacolata Marsella

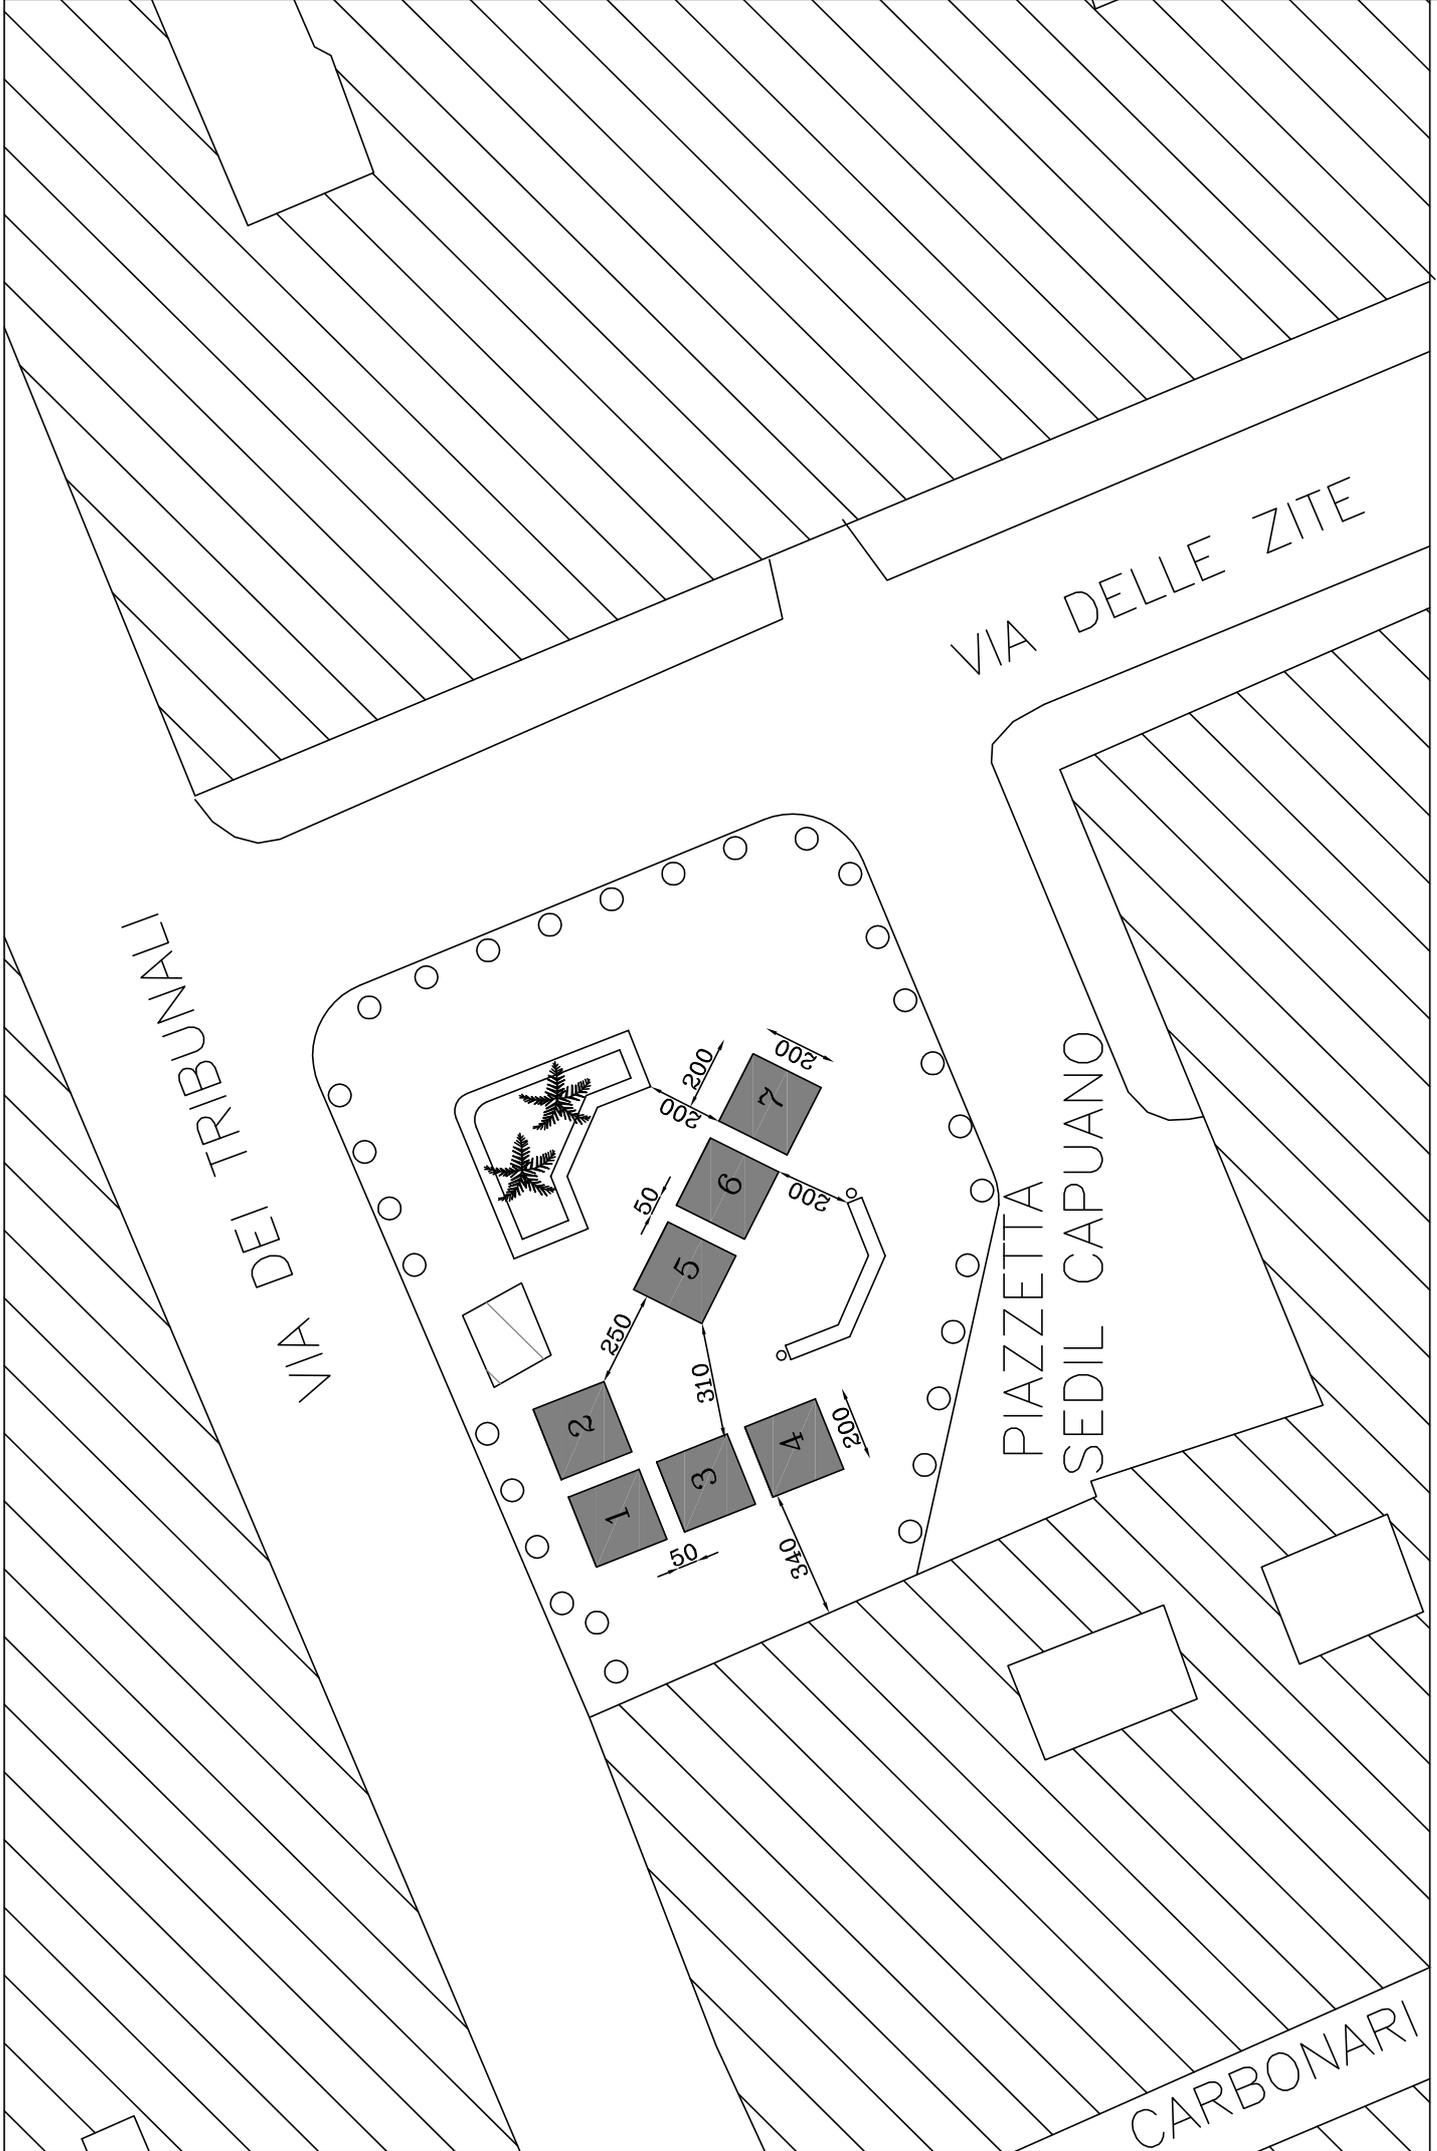

Posteggi n. 7, con gazebo dim. 2 x 2 mq, per un totale di 28 mq

scala 1: 200



Municipalità 2

Avvocata · Montecalvario

San Giuseppe · Porto

Mercato · Pendino

Servizio Attività Tecniche

**FIERE DI NATALE
2016**



RAMPE SAN MARCELLINO

LEGENDA



Posteggio dim. 3,00 x 2,00 - **N. 21**

CATEGORIA MERCEOLOGICA:


NON ALIMENTARE/ALIMENTARE CONFEZIONATO

IL FUNZIONARIO

Ing. Benedetto De Vivo

IL DIRIGENTE

Arch. Immacolata Marsella

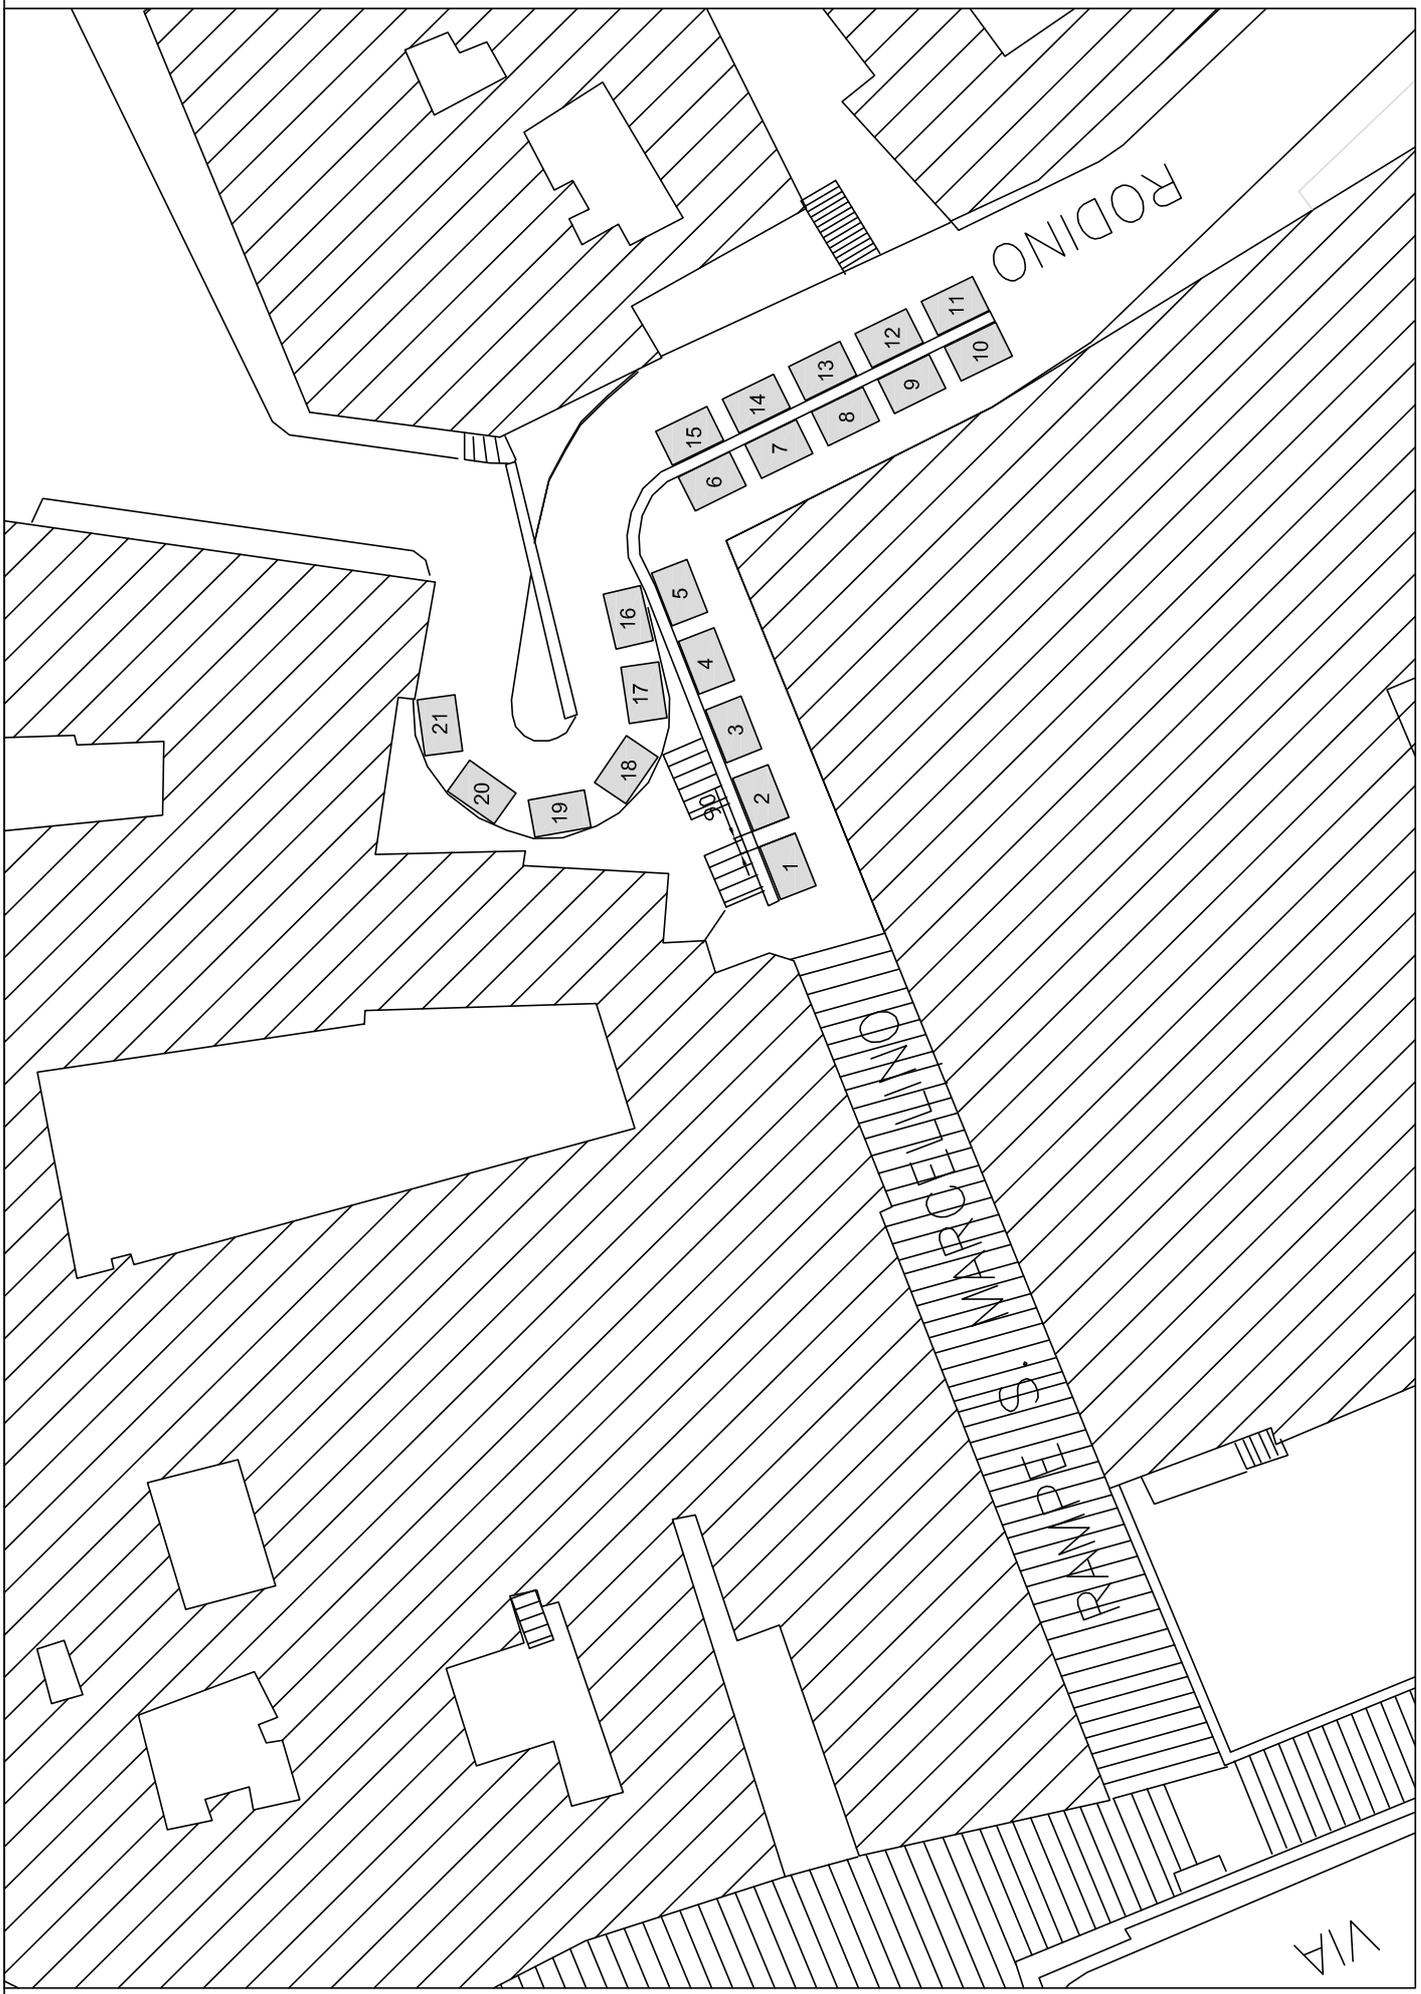

Posteggi n. 21, con gazebo dim. 3 x 2 mq, per un totale di 126 mq

scala 1:400



Municipalità 2

Avvocata · Montecalvario

San Giuseppe · Porto

Mercato · Pendino

Servizio Attività Tecniche

**FIERE DI NATALE
2016**



SCALE S. GIUSEPPE DEI NUDI

LEGENDA




Posteggio dim. 3,00 x 2,00 - N. 7

CATEGORIA MERCEOLOGICA:
NON ALIMENTARE/ALIMENTARE CONFEZIONATO

IL FUNZIONARIO
Ing. Benedetto De Vivo

IL DIRIGENTE
Arch. Immacolata Marsella

VIA S. TOMMASI

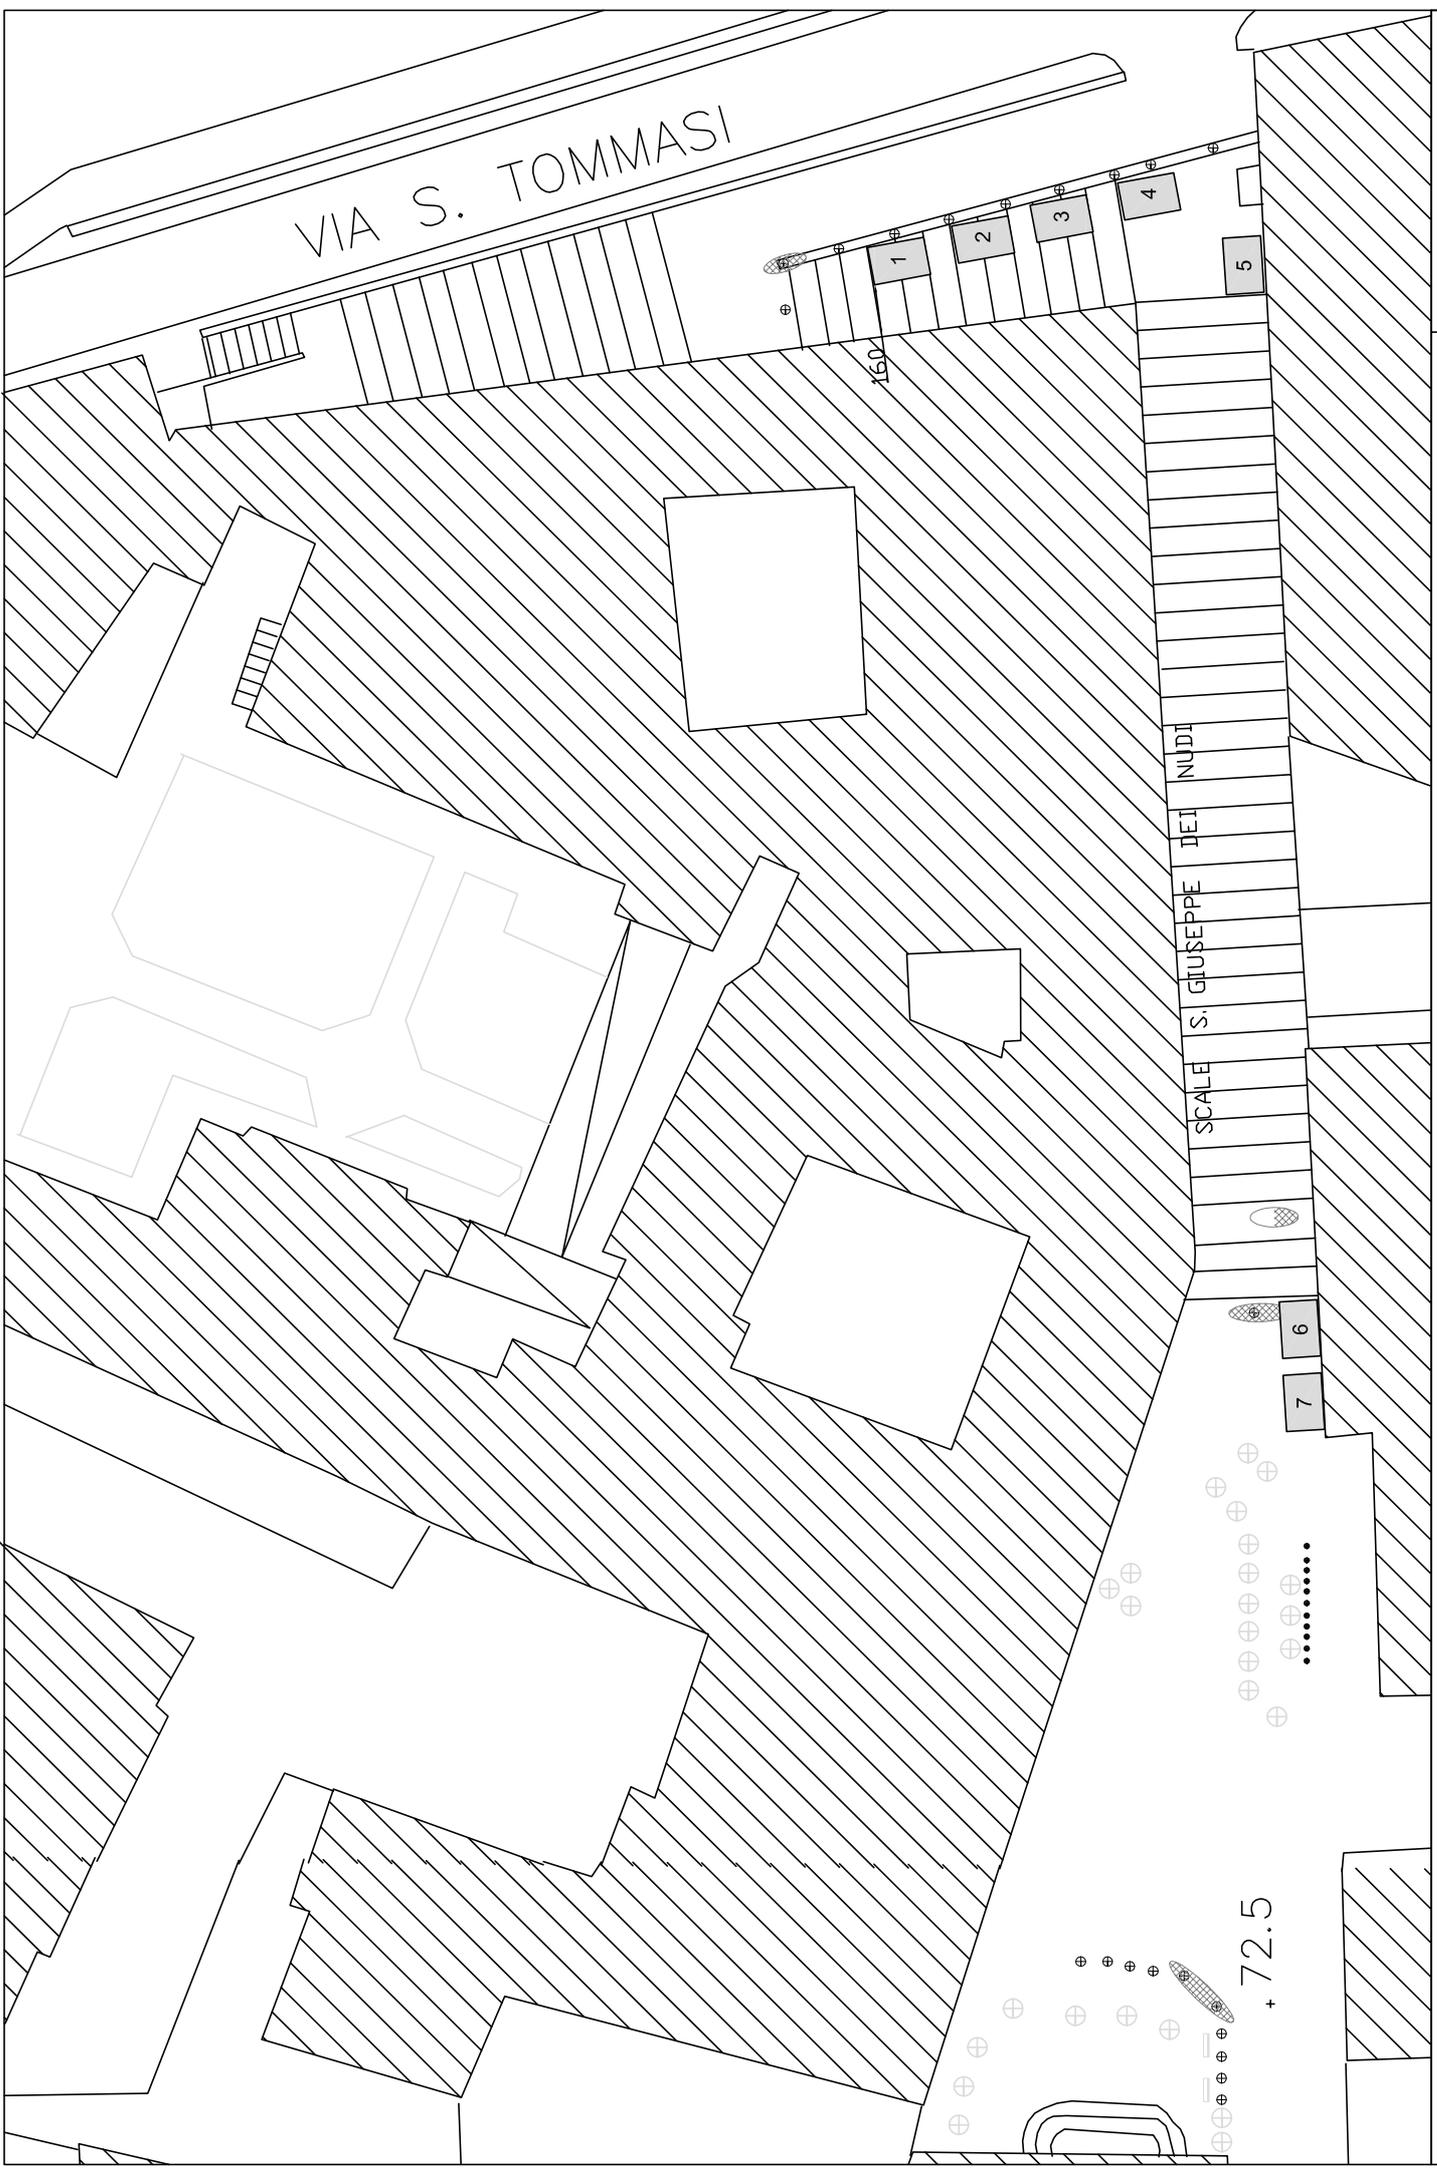

Posteggi n. 7, con gazebo dim. 3 x 2 mq, per un totale di 42 mq

scala 1:400



Municipalità 2

Avvocata · Montecalvario

San Giuseppe · Porto

Mercato · Pendino

Servizio Attività Tecniche

**FIERE DI NATALE
2016**



VIA CARLO TROYA

LEGENDA




Posteggio dim. 3,00 x 3,00 - N. 15

CATEGORIA MERCEOLOGICA:
NON ALIMENTARE/ALIMENTARE CONFEZIONATO

IL FUNZIONARIO
Ing. Benedetto De Vivo

IL DIRIGENTE
Arch. Immacolata Marsella

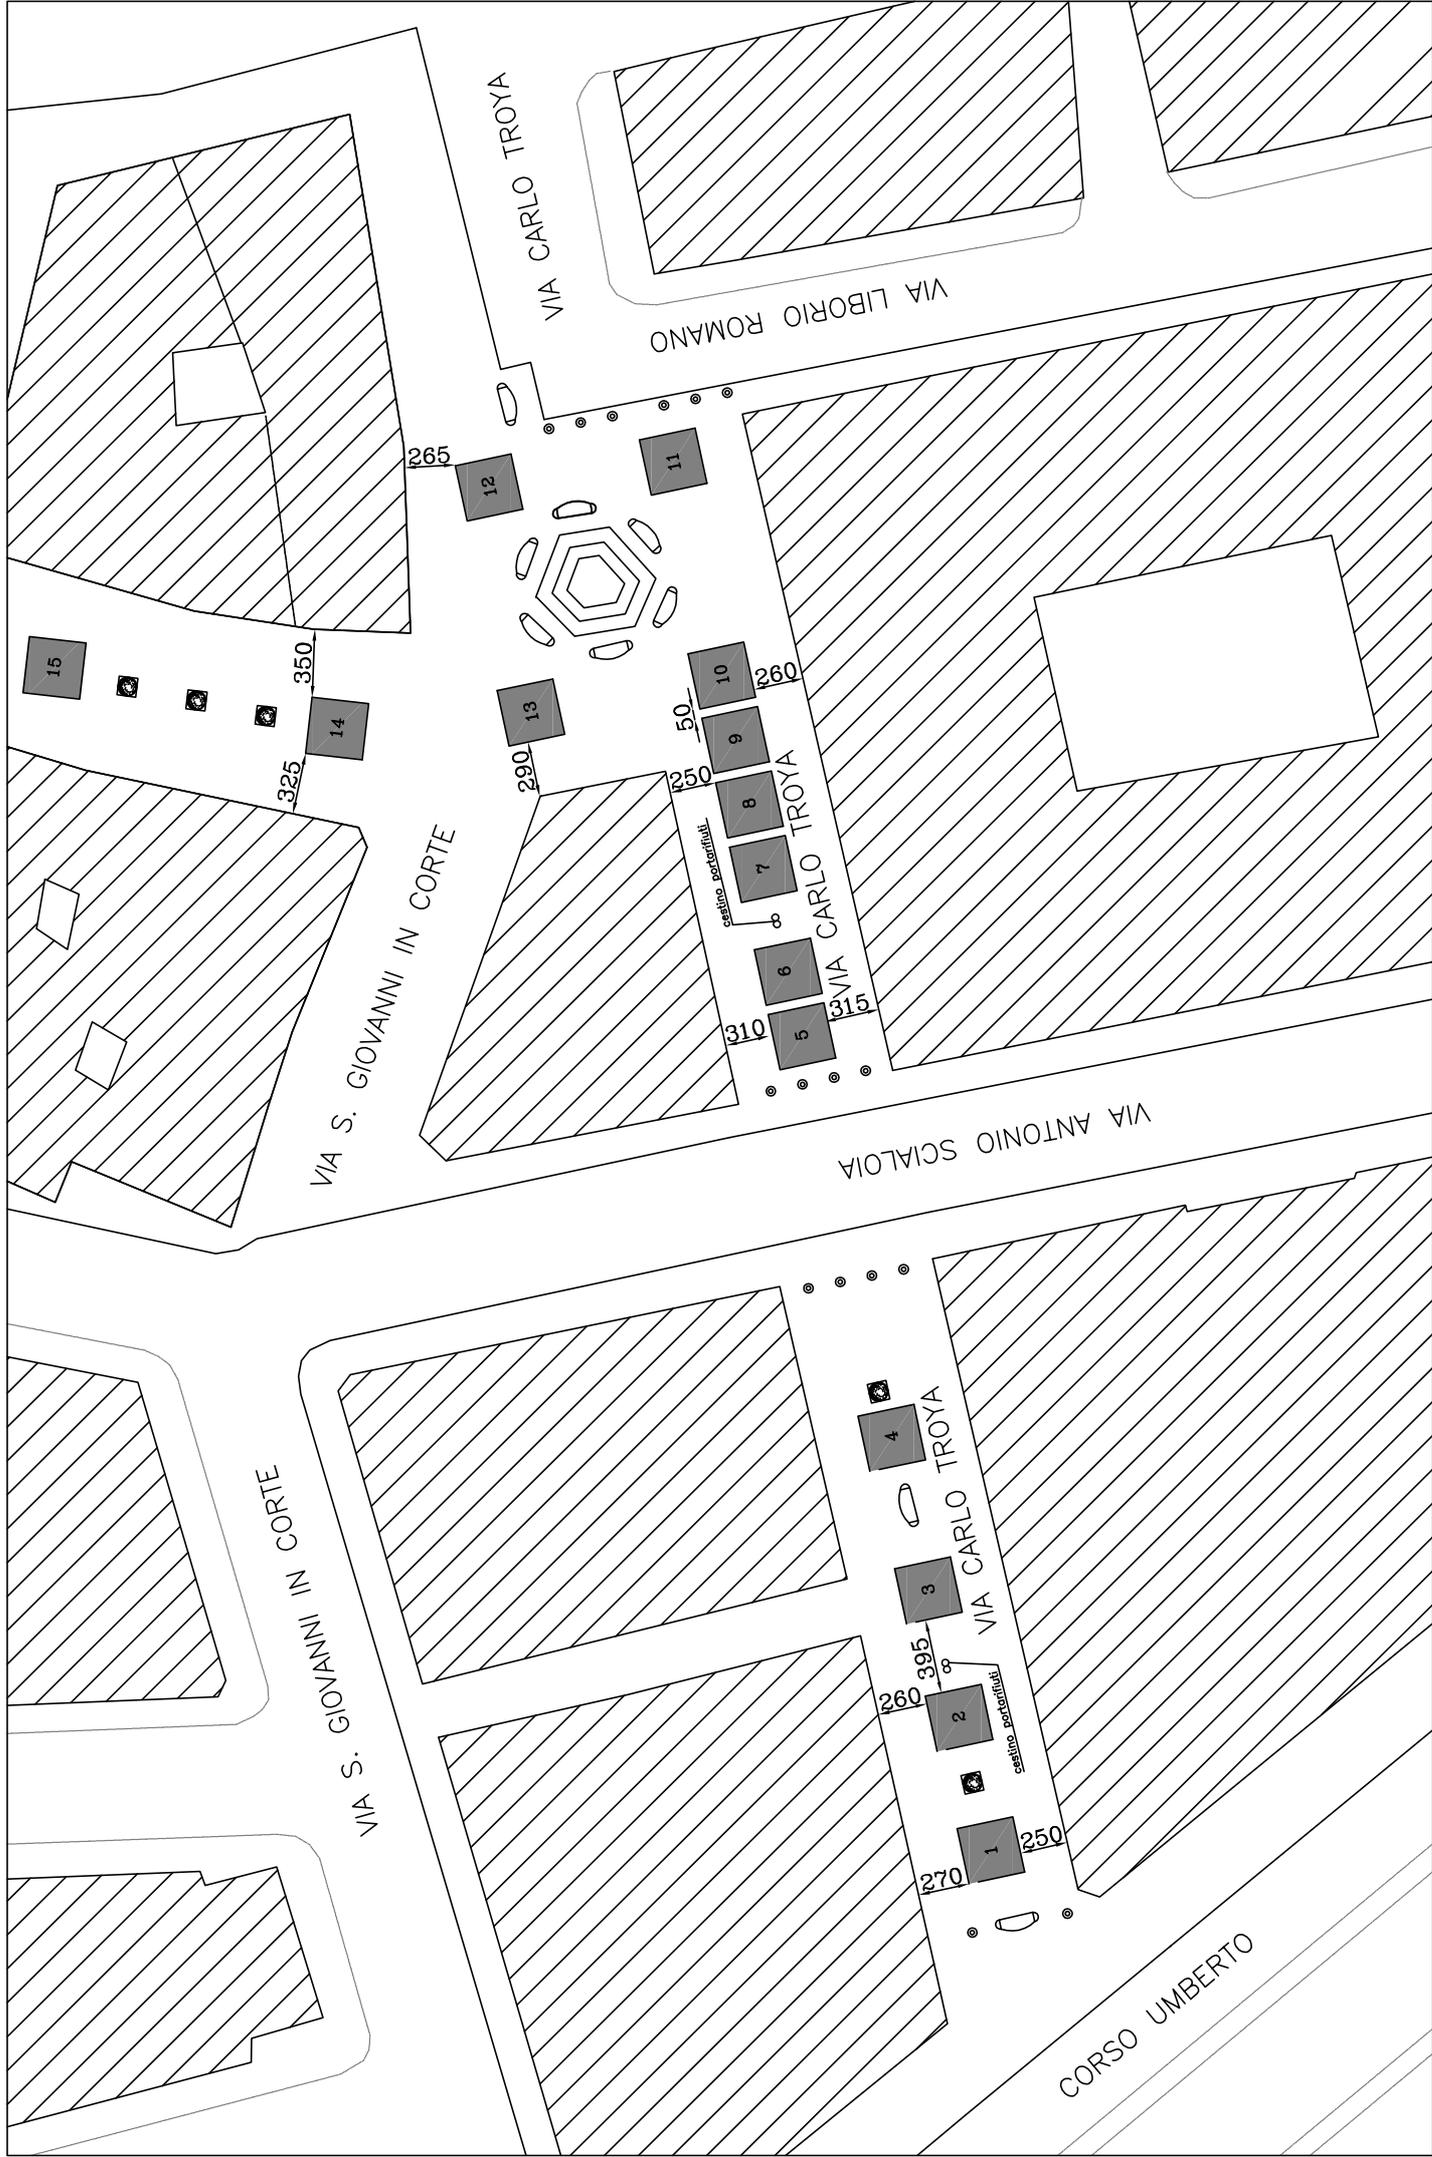

Posteggi n. 15, con gazebo dim. 3 x 3 mq, per un totale di 135 mq

scala 1:400



Municipalità 2

Avvocata · Montecalvario

San Giuseppe · Porto

Mercato · Pendino

Servizio Attività Tecniche

**FIERE DI NATALE
2016**



VIA ARMANDO DIAZ

LEGENDA




Posteggio dim. 3,00 x 3,00 - N. 12

CATEGORIA MERCEOLOGICA:
NON ALIMENTARE/ALIMENTARE CONFEZIONATO

IL FUNZIONARIO
Ing. Benedetto De Vivo

IL DIRIGENTE
Arch. Immacolata Marsella

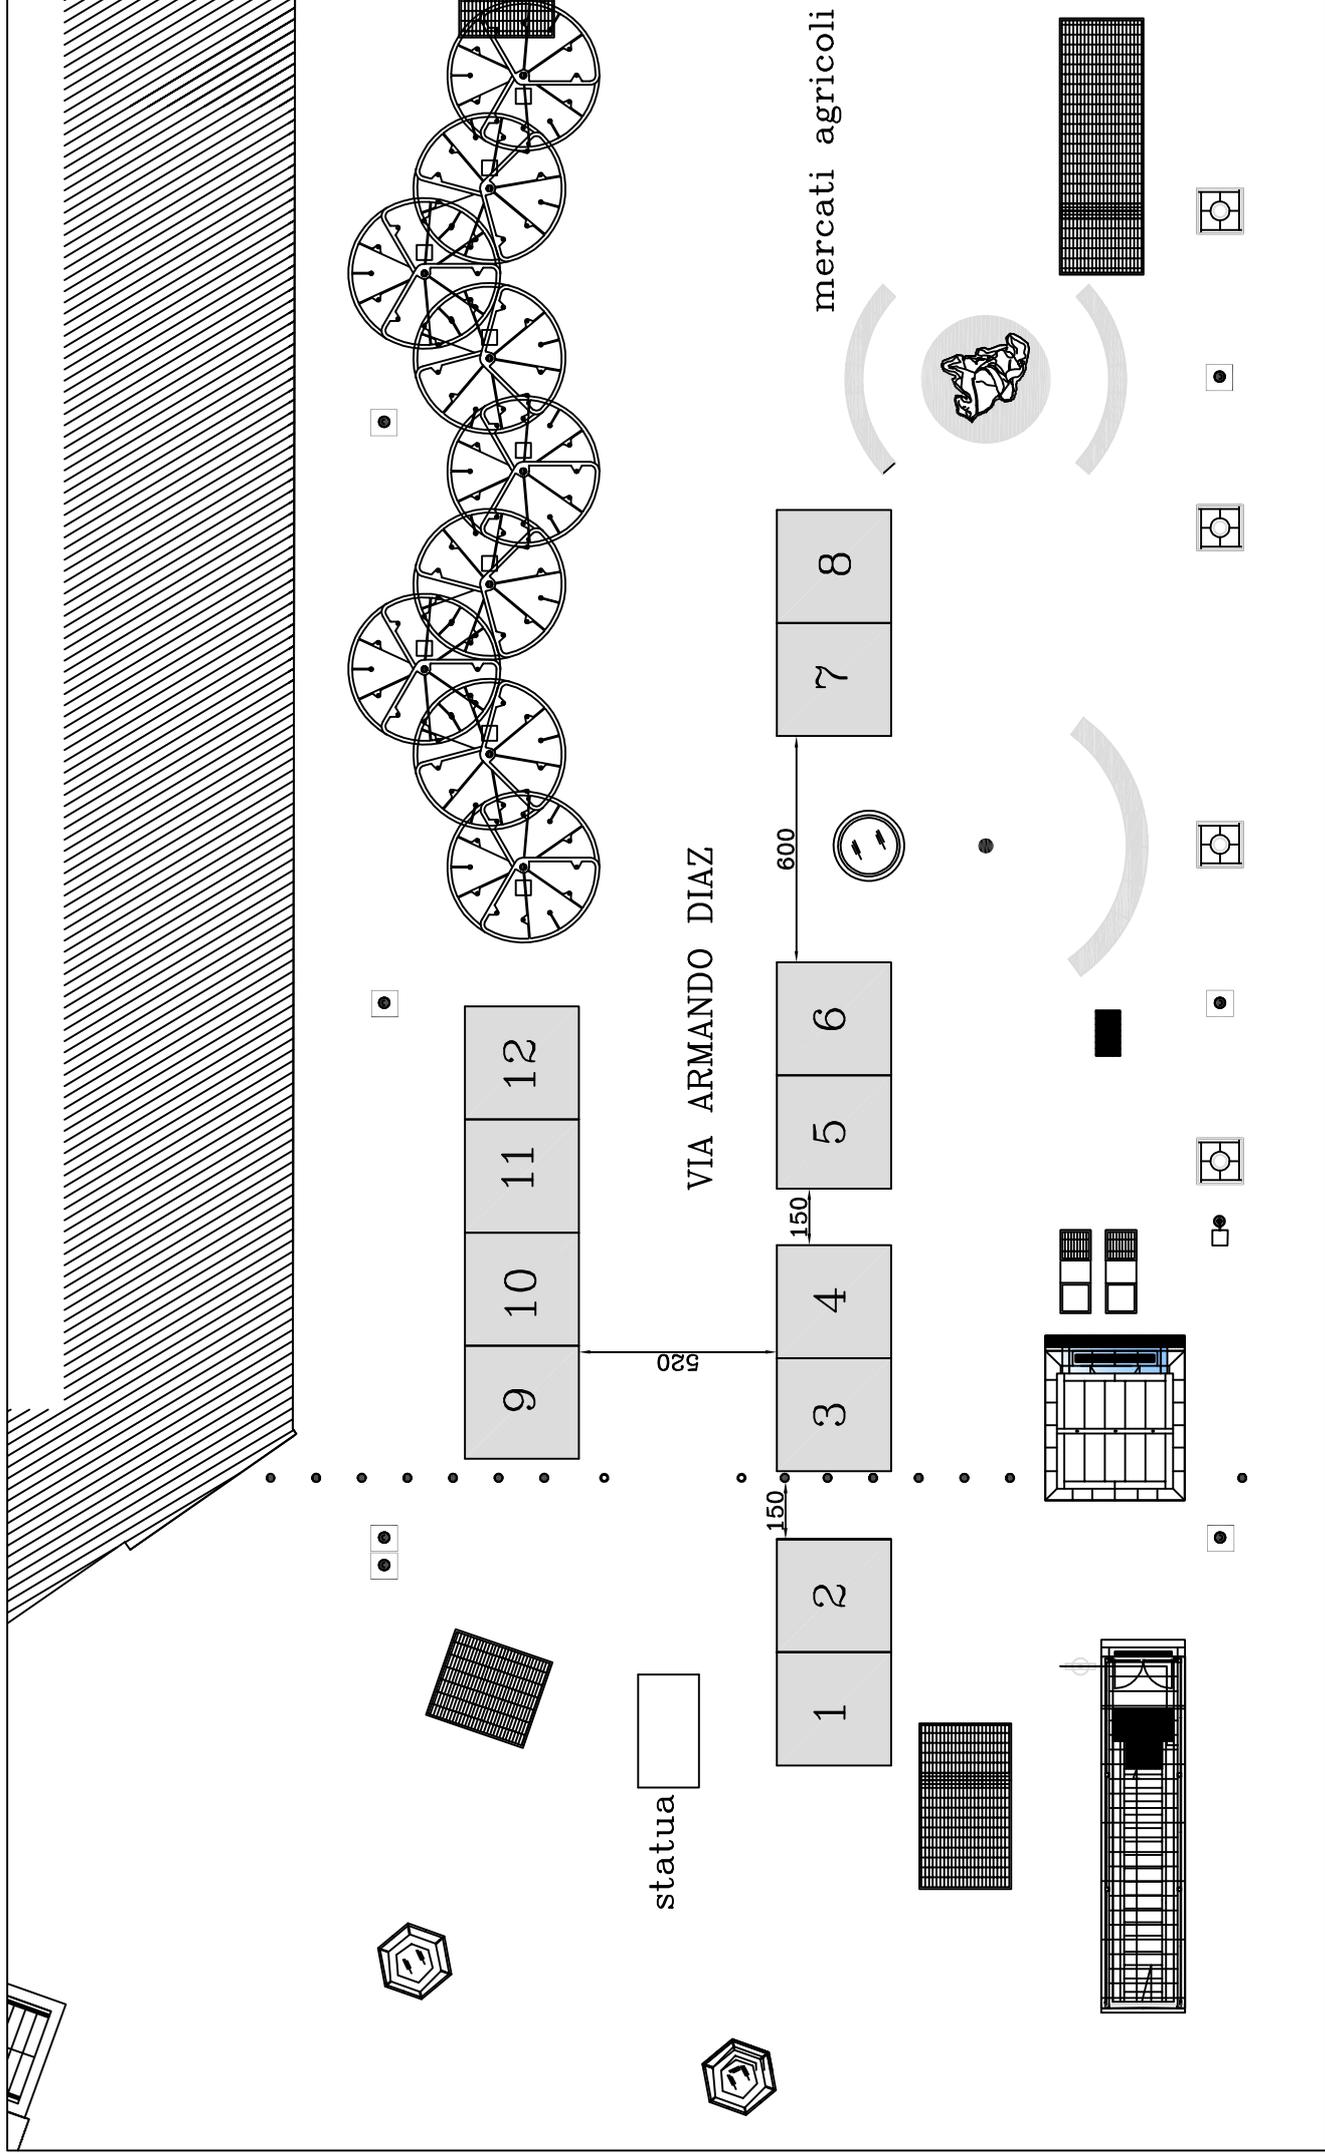

Posteggi n. 12, con gazebo dim. 3 x 3 mq, per un totale di 108 mq

scala 1: 200



Municipalità 2

Avvocata · Montecalvario

San Giuseppe · Porto

Mercato · Pendino

Servizio Attività Tecniche

**FIERE DI NATALE
2016**



VIA GUANTAI NUOVI

LEGENDA




Posteggio dim. 3,00 x 3,00 - N. 13

**CATEGORIA MERCEOLOGICA:
NON ALIMENTARE/ALIMENTARE CONFEZIONATO**

IL FUNZIONARIO
Ing. Benedetto De Vivo

IL DIRIGENTE
Arch. Immacolata Marsella

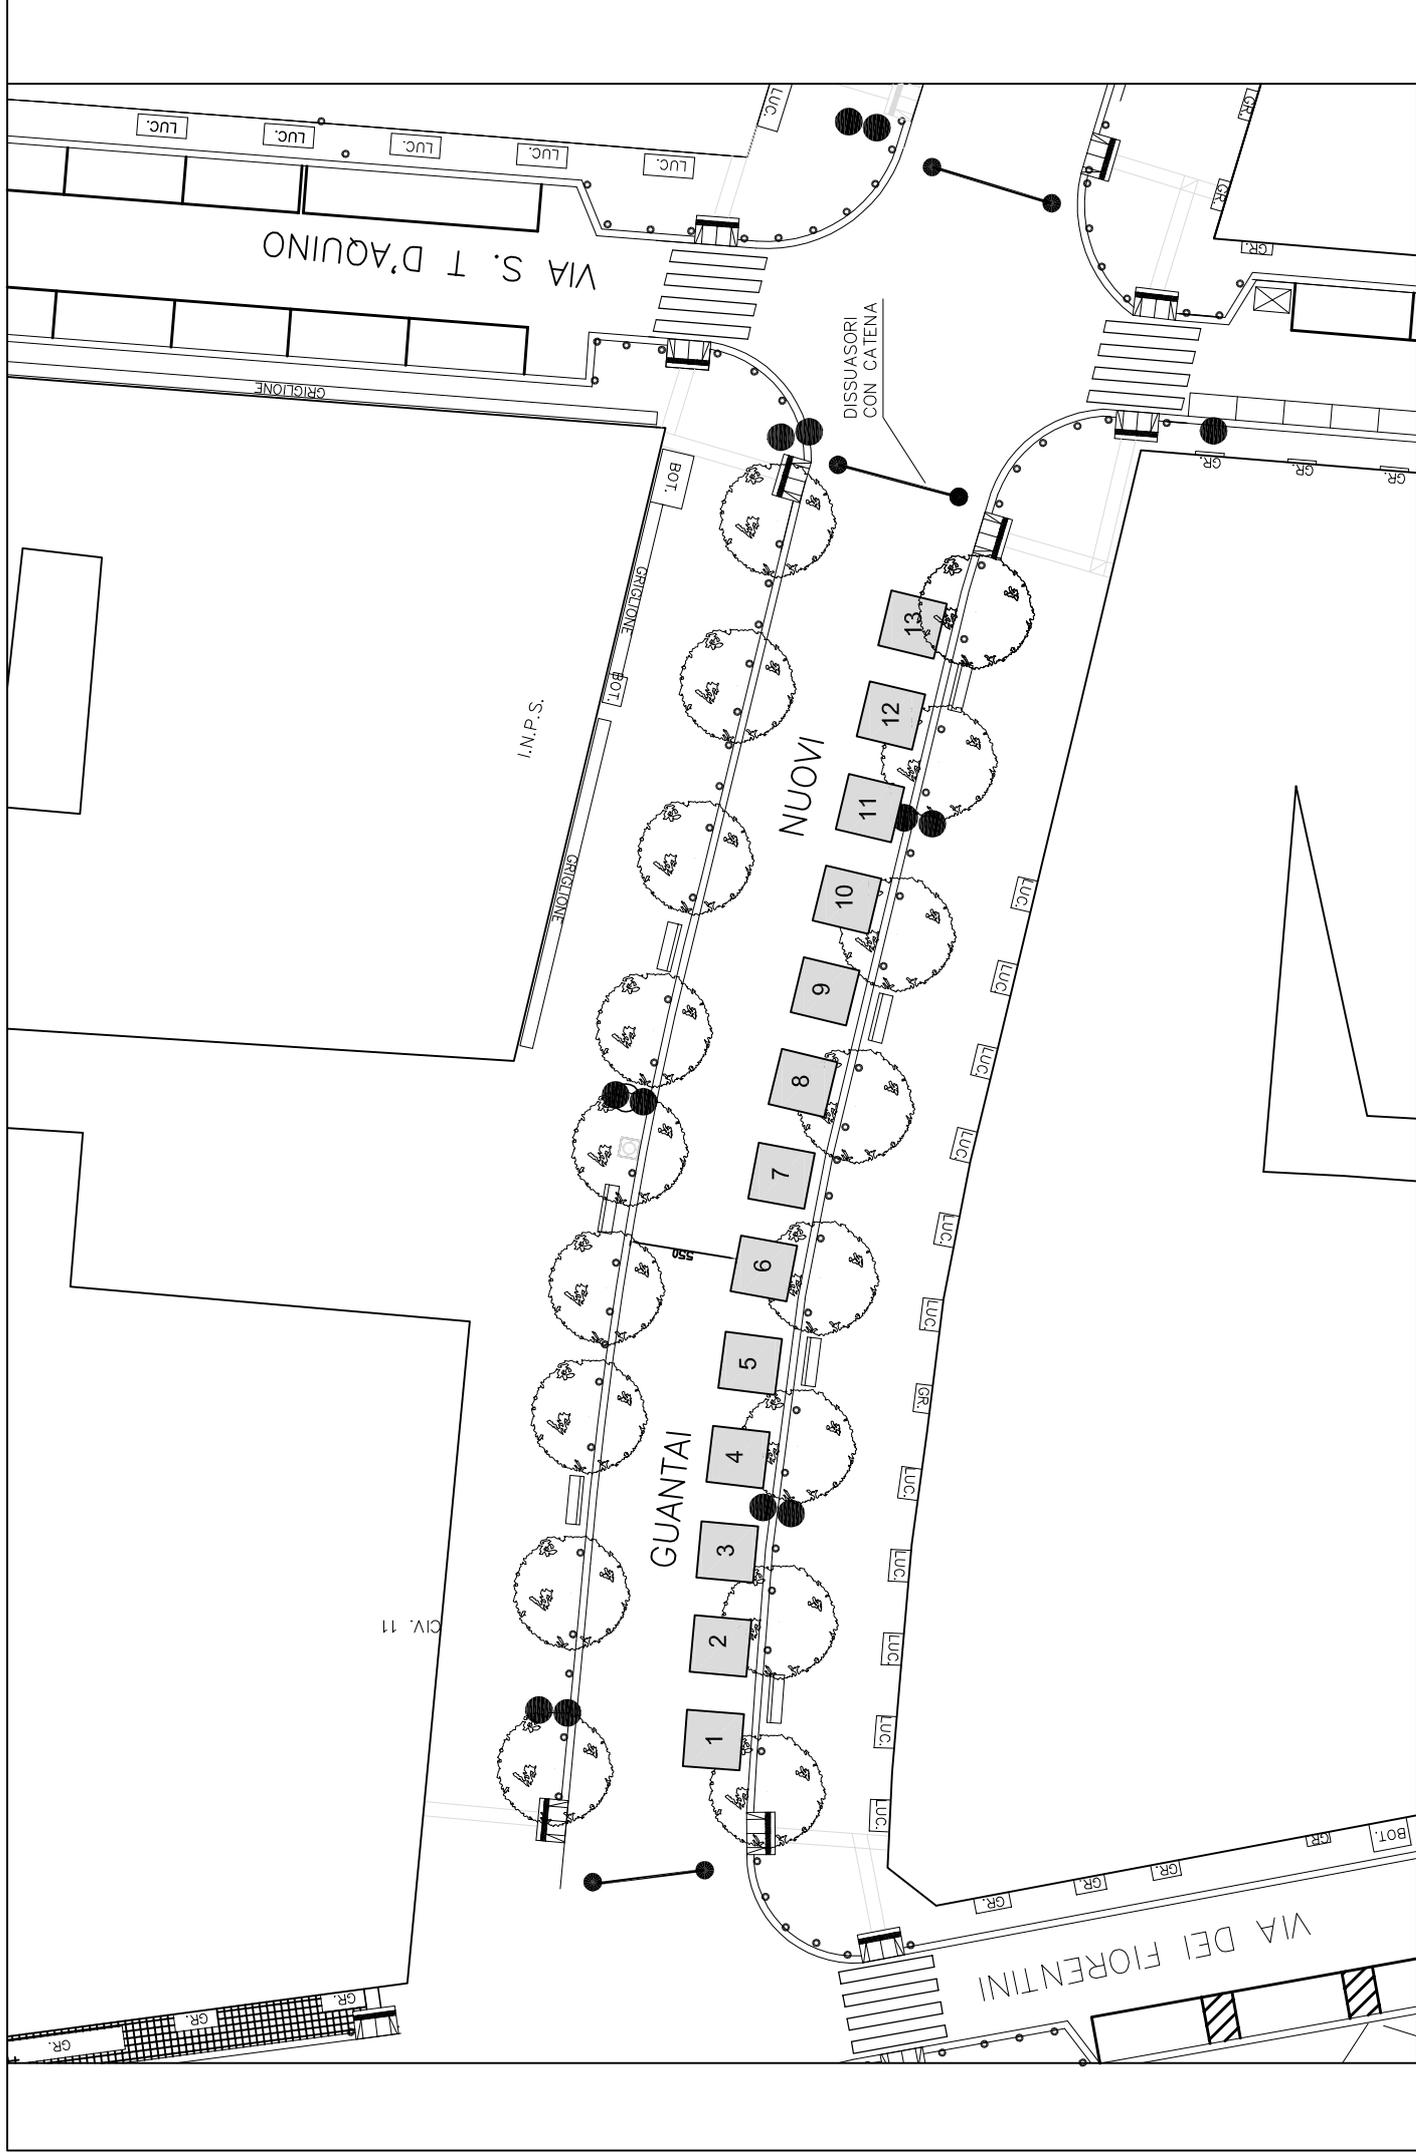

Posteggi n. 13, con gazebo dim. 3 x 3 mq, per un totale di 117 mq

scala 1:400



Municipalità 2

Avvocata · Montecalvario

San Giuseppe · Porto

Mercato · Pendino

Servizio Attività Tecniche

**FIERE DI NATALE
2016**



VIA LEONE MARSICANO

LEGENDA




Posteggio dim. 3,00 x 2,00 - N. 16

CATEGORIA MERCEOLOGICA:
NON ALIMENTARE/ALIMENTARE CONFEZIONATO

IL FUNZIONARIO
Ing. Benedetto De Vivo

IL DIRIGENTE
Arch. Immacolata Marsella

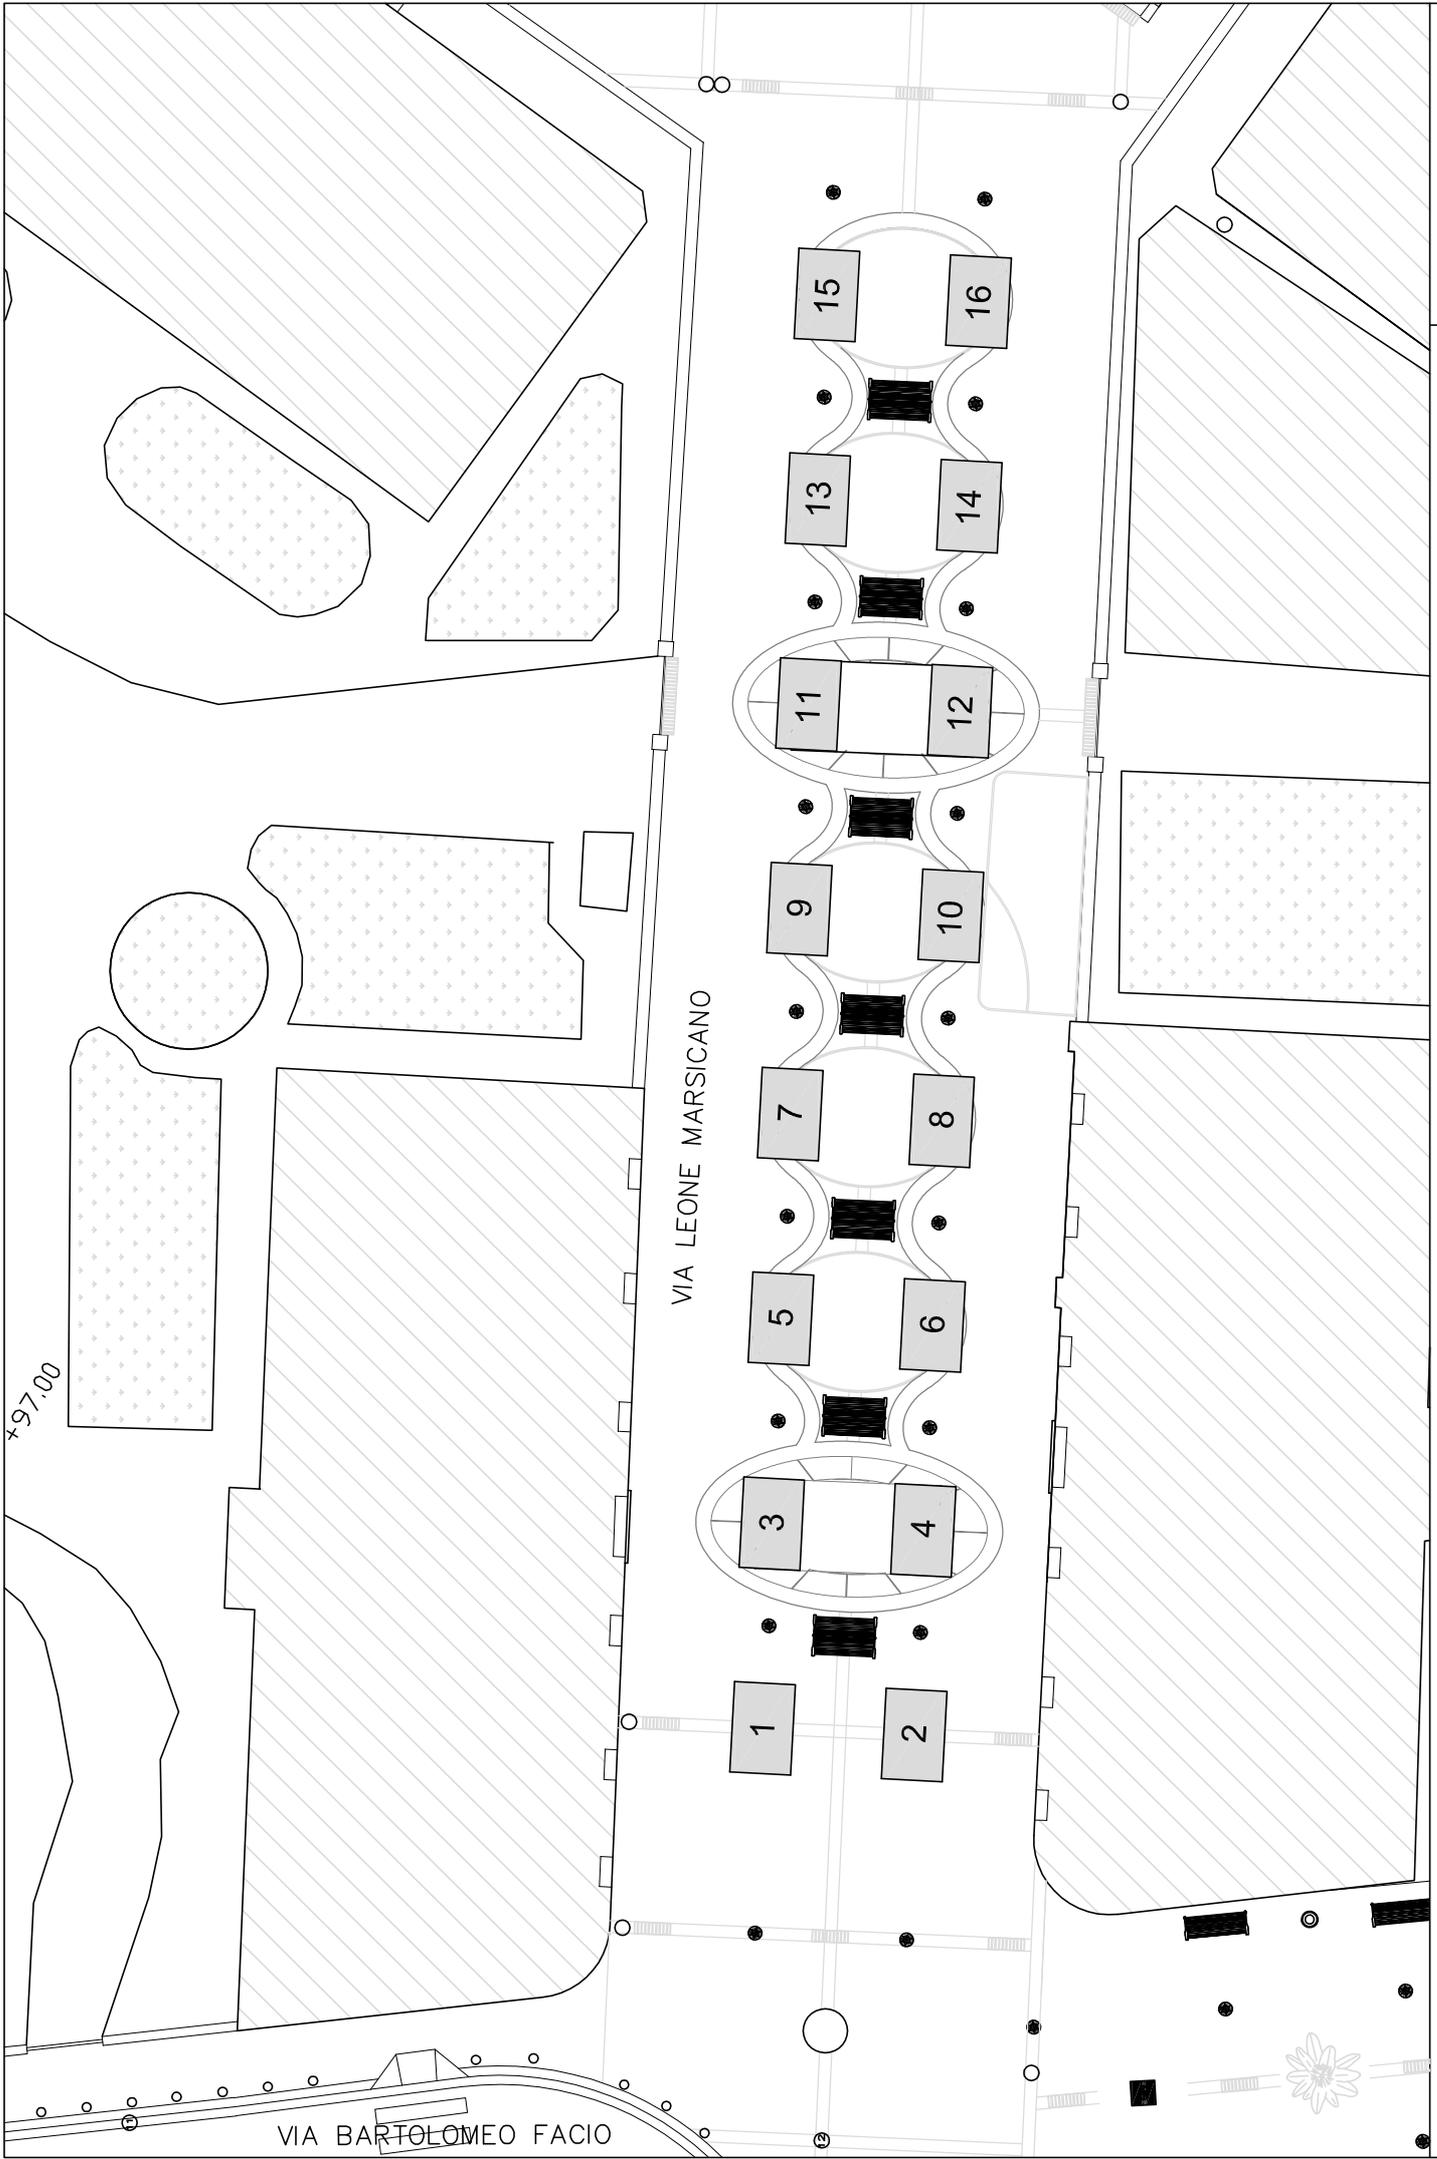

Posteggi n. 16, con gazebo dim. 3 x 2 mq, per un totale di 96 mq scala 1: 250



Municipalità 2

Avvocata · Montecalvario

San Giuseppe · Porto

Mercato · Pendino

Servizio Attività Tecniche

**FIERE DI NATALE
2016**



VIA GUGLIELMO OBERDAN

LEGENDA




Posteggio dim. 3,00 x 6,00 - N. 26

CATEGORIA MERCEOLOGICA:
NON ALIMENTARE/ALIMENTARE CONFEZIONATO

IL FUNZIONARIO
Ing. Benedetto De Vivo

IL DIRIGENTE
Arch. Immacolata Marsella

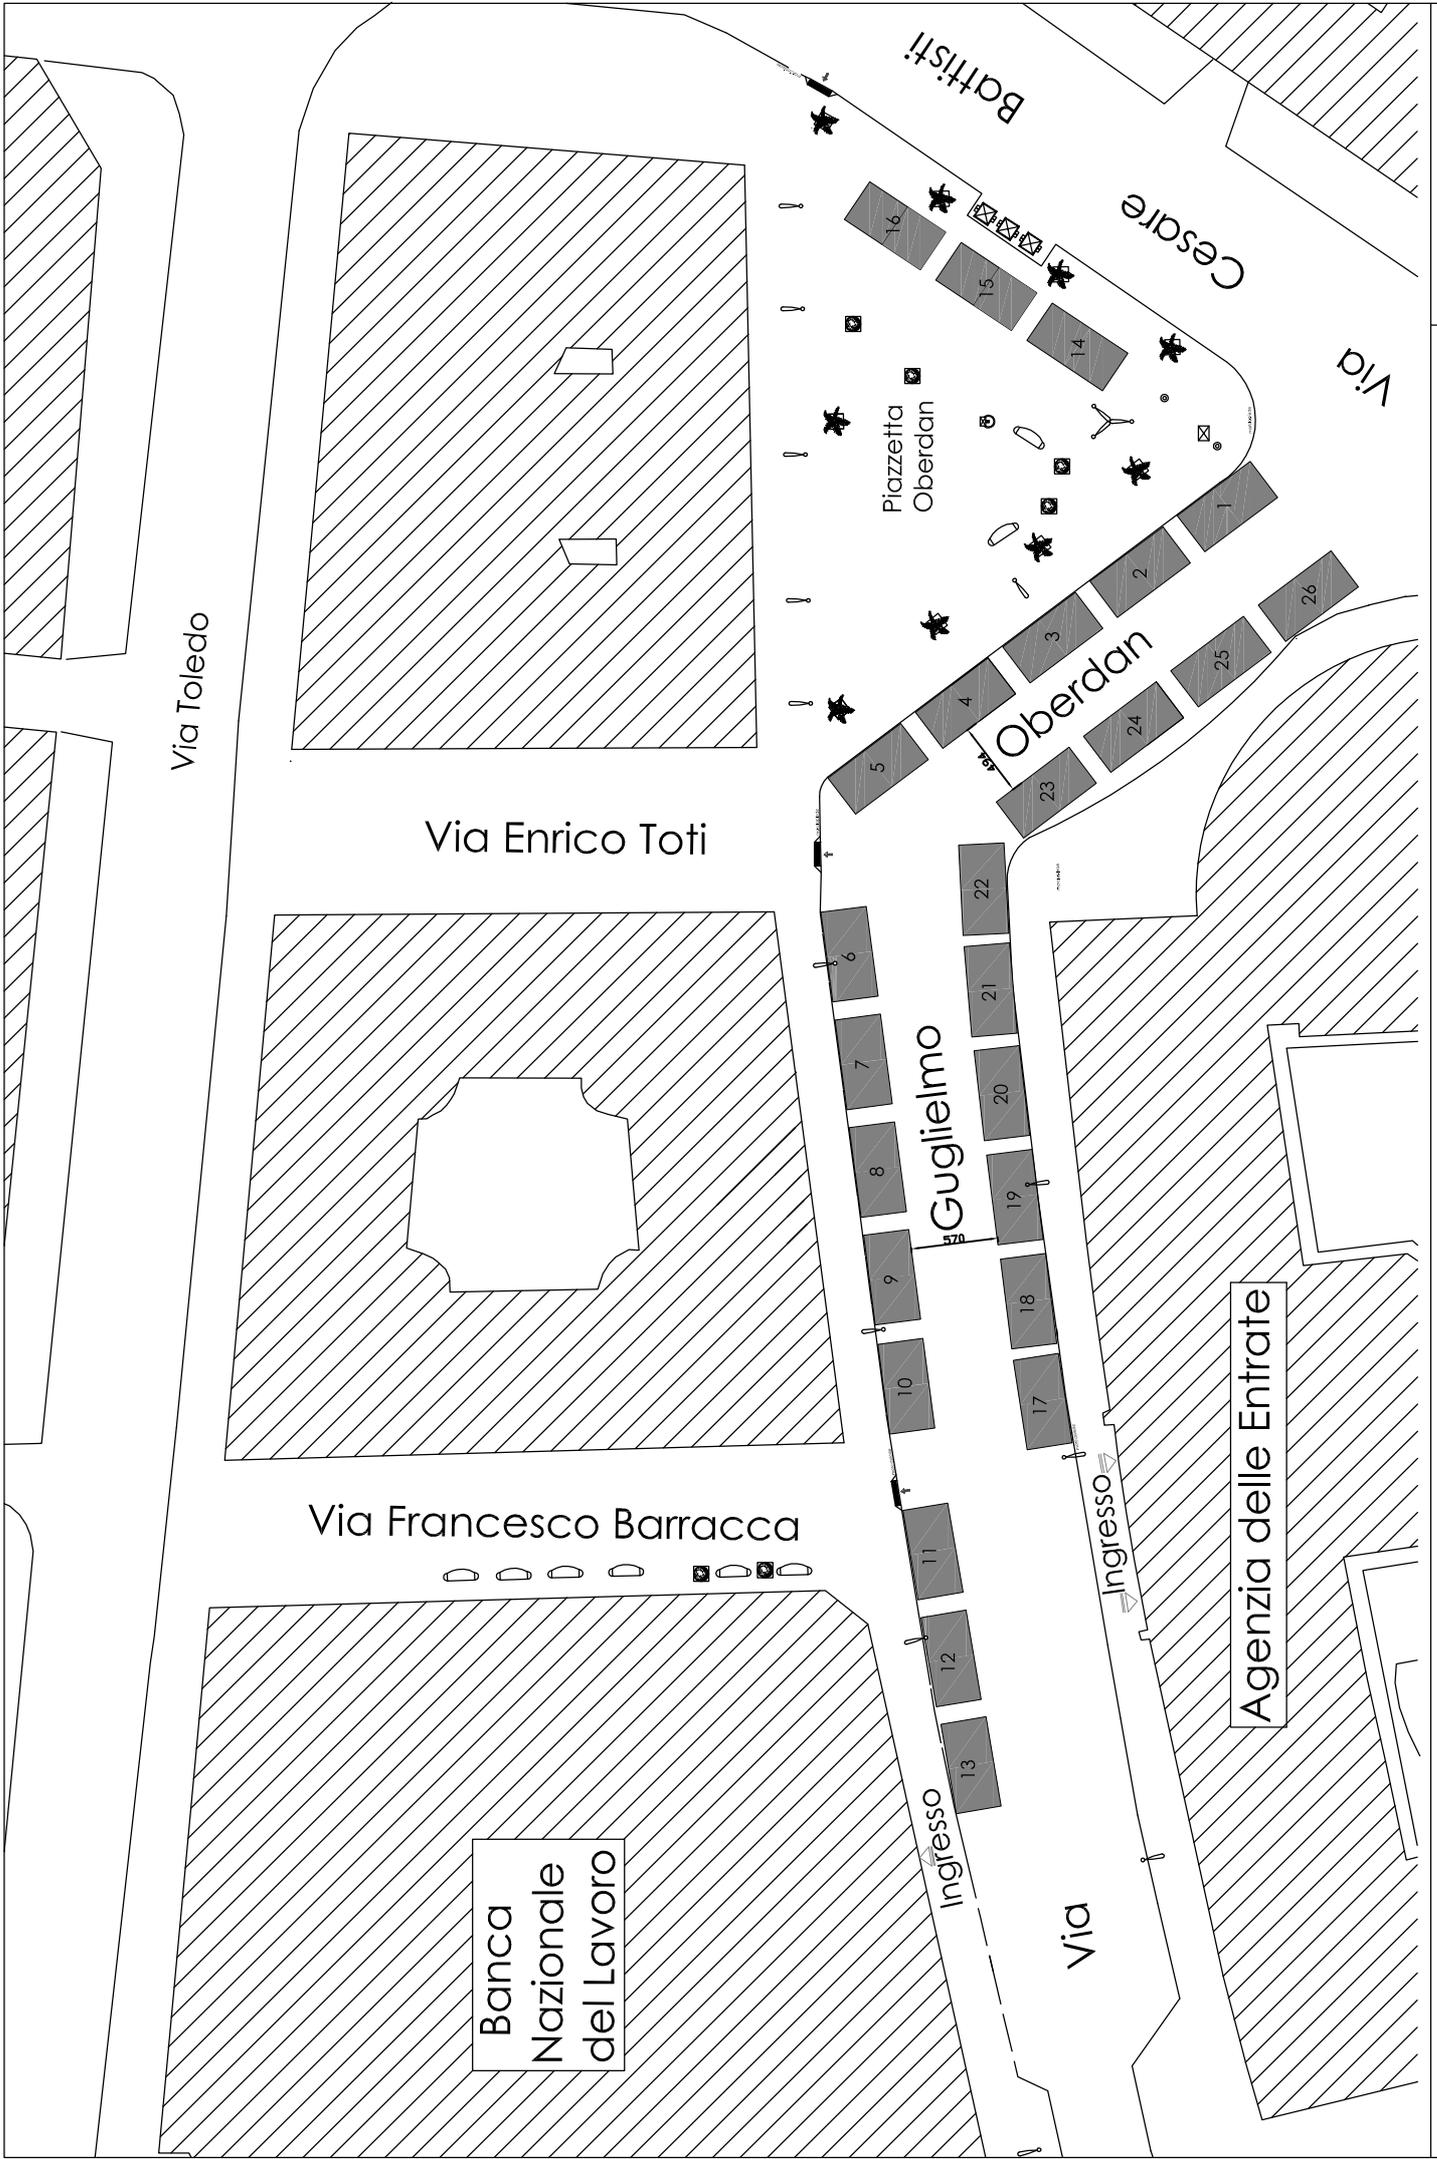

Posteggi n. 26, con gazebo dim. 3 x 6 mq, per un totale di 468 mq

scala 1: 500



Municipalità 2

Avvocata · Montecalvario

San Giuseppe · Porto

Mercato · Pendino

Servizio Attività Tecniche

**FIERE DI NATALE
2016**



VIA PONTE DI TAPPIA

LEGENDA




Posteggio dim. 2,00 x 2,00 - N. 22

CATEGORIA MERCEOLOGICA:
NON ALIMENTARE/ALIMENTARE CONFEZIONATO

IL FUNZIONARIO
Ing. Benedetto De Vivo

IL DIRIGENTE
Arch. Immacolata Marsella

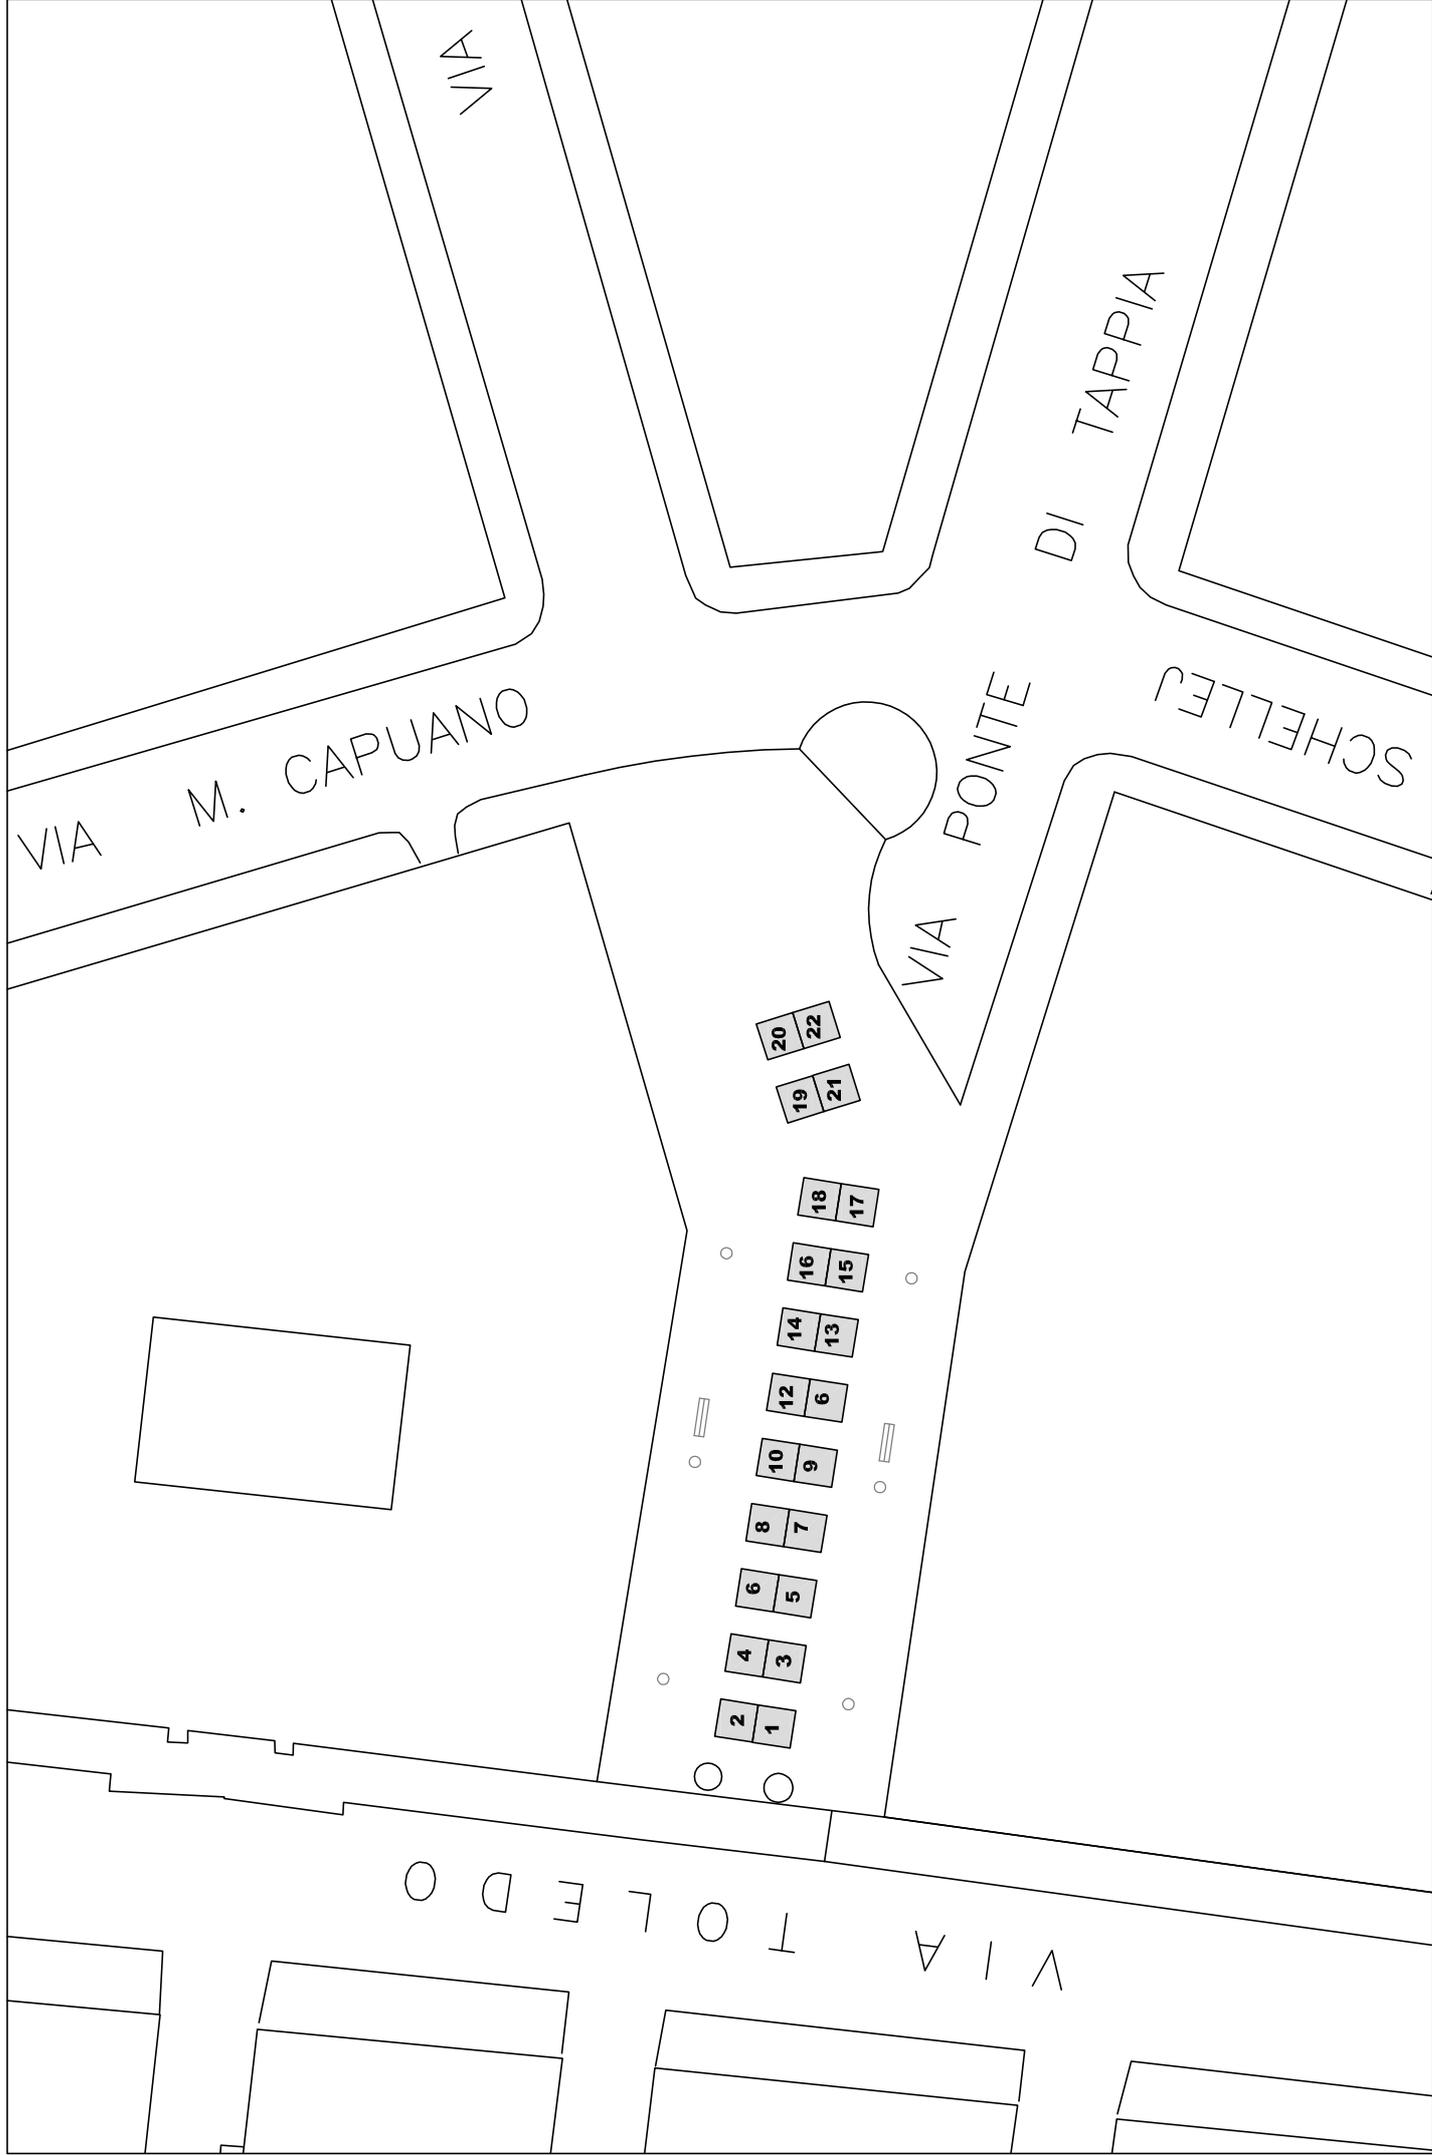

Posteggi n. 22, con gazebo dim. 2 x 2 mq, per un totale di 88 mq

scala 1:400