

■ produzione beni




Superfici totali sui due livelli

■ produzione beni

■ area di scarico

SLP tot | 10.500 mq

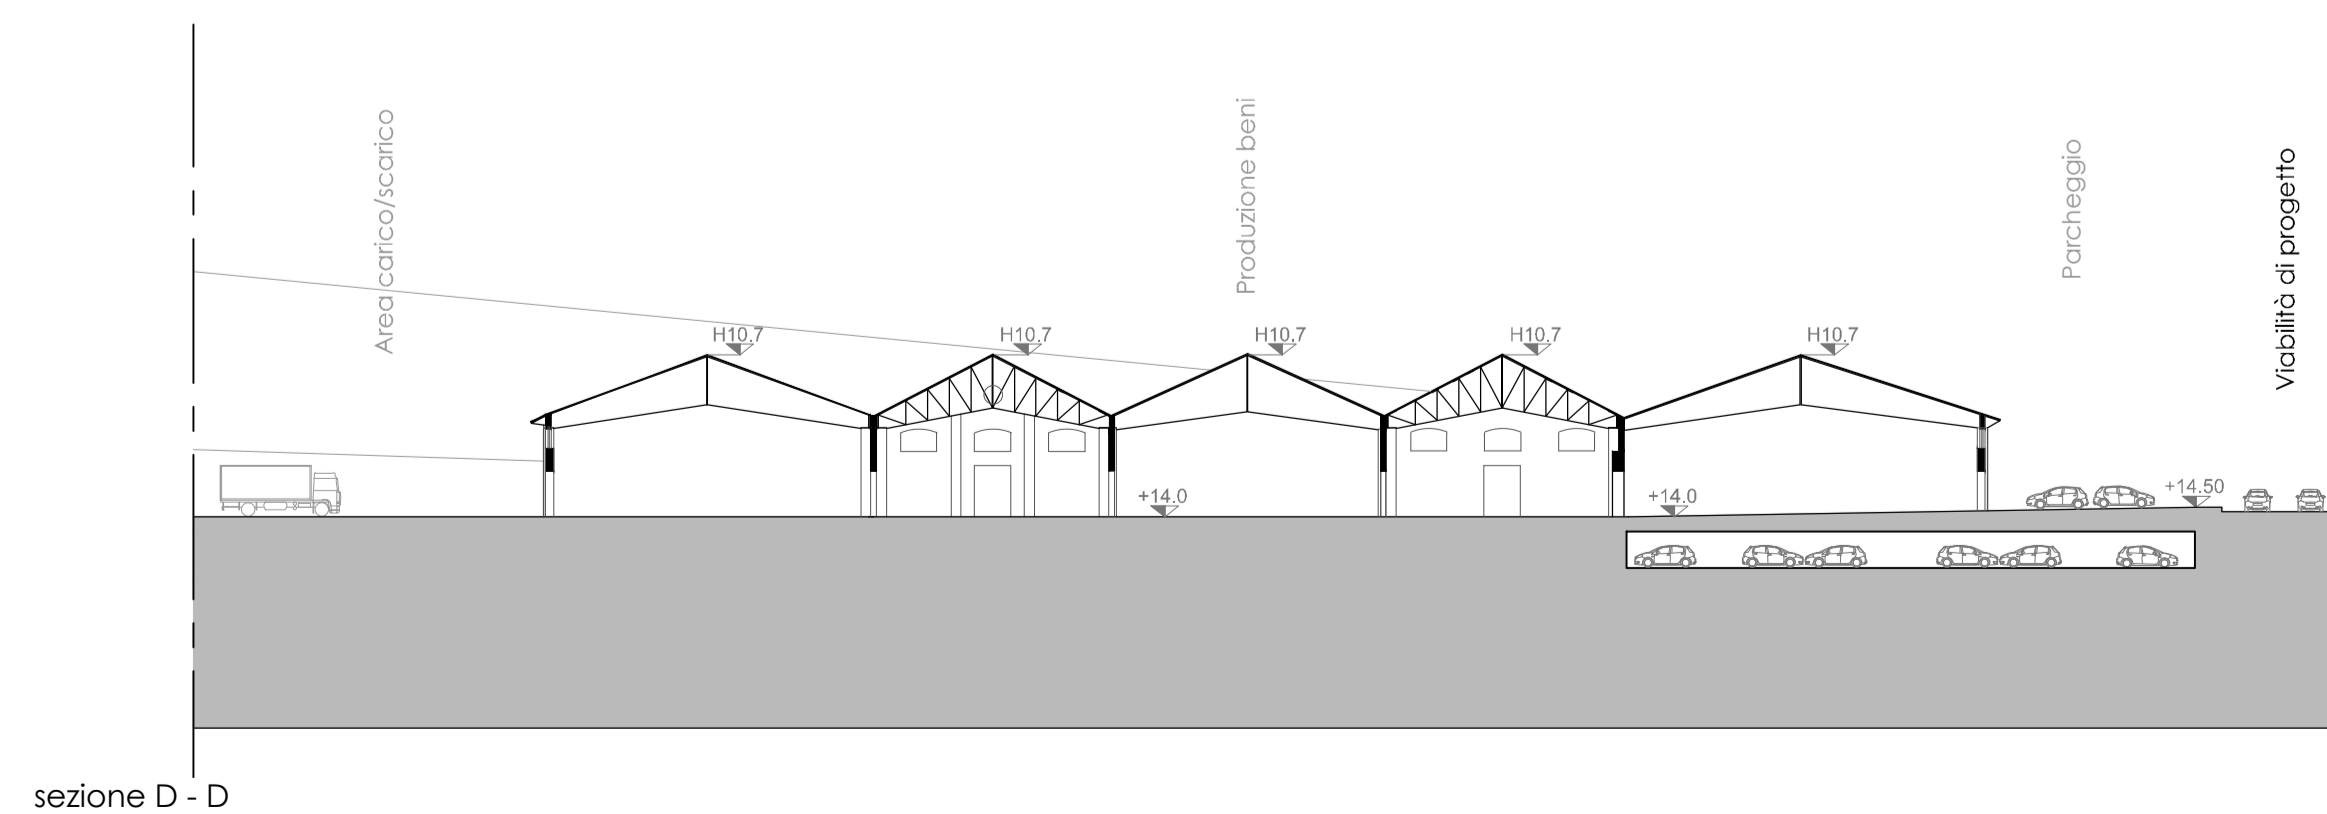

VARIANTE
PIANO URBANISTICO ATTUATIVO
Ambito 43 del PRG di Napoli
Polo Urbano Integrato di Via Bottegelle



Committente:

Fingestim s.r.l.
sede legale: Via A. Diaz 102 - 80026 Casoria (NA) - P.IVA 04928120965

Progetto:

Urbanistica e coordinamento

UAP Studio Srl
Via Poimpo 272 | 80122 | Napoli | tel. fax 0815751682 | www.uap.it | uapstudio@uap.it

Infrastrutture e mobilità

In.Co.Se.T. s.r.l.
Via E. Di Marino, 11 | 84013 | Cava de' Tirreni (SA) | tel. 0898420196 | fax 0898420197 | info@incoset.it | www.incoset.it

Paesaggio e agronomia

Progetto Verde coop.r.l.
Via Sottaria, 39 | 80132 | Napoli | tel. 081 7842189 | fax. 0812400598 | info@progettoverde.eu

Infrastrutture idrauliche e sottoservizi

Prof. Ing. Rudy Gargano
via A. Falcone, 280/B | 80127 | Napoli | tel. 081 578 5790 | gargano@unicas.it

Geologia

Dott. Roberto Landolfi
Via Marc'Antonio, 23 | 80125 | Napoli | tel/fax 0815935235 | geolan@libero.it

Indagini strutturali e sulla consistenza del patrimonio architettonico

Studio associato di ingegneria Russo&Verde
via S. Donato, 5 | 81031 | Aversa (CE) | tel. 0815939283 | studiourve@gmail.com

Fattibilità economica e costi

Ing. Lucia Rossi
via Popola, 21 | 84025 | Eboli (SA) | tel. 08280620133 | ing.luciarossi@libero.it

Aspetti giuridico amministrativi

Avv. Marcello Fortunato
via Santi Marini Salemmitani, 31 | 84123 | Salerno | tel. 089250770 | fax 0892574070 | marcello.fortunato@studiogalefortunato.it

PRODUZIONE BENI: SCHEMI
TIPOLOGICI E DISTRIBUTIVI

ARCH EP.15

SCALA: 1:500	FORMATO: A1	COD. FILE: EP.15	RIF. SETTORE	NUM. ELABORATO
			DATA: LUGLIO 2014	AGGIORN.: APRILE 2016