




TRATTO 1-2-6

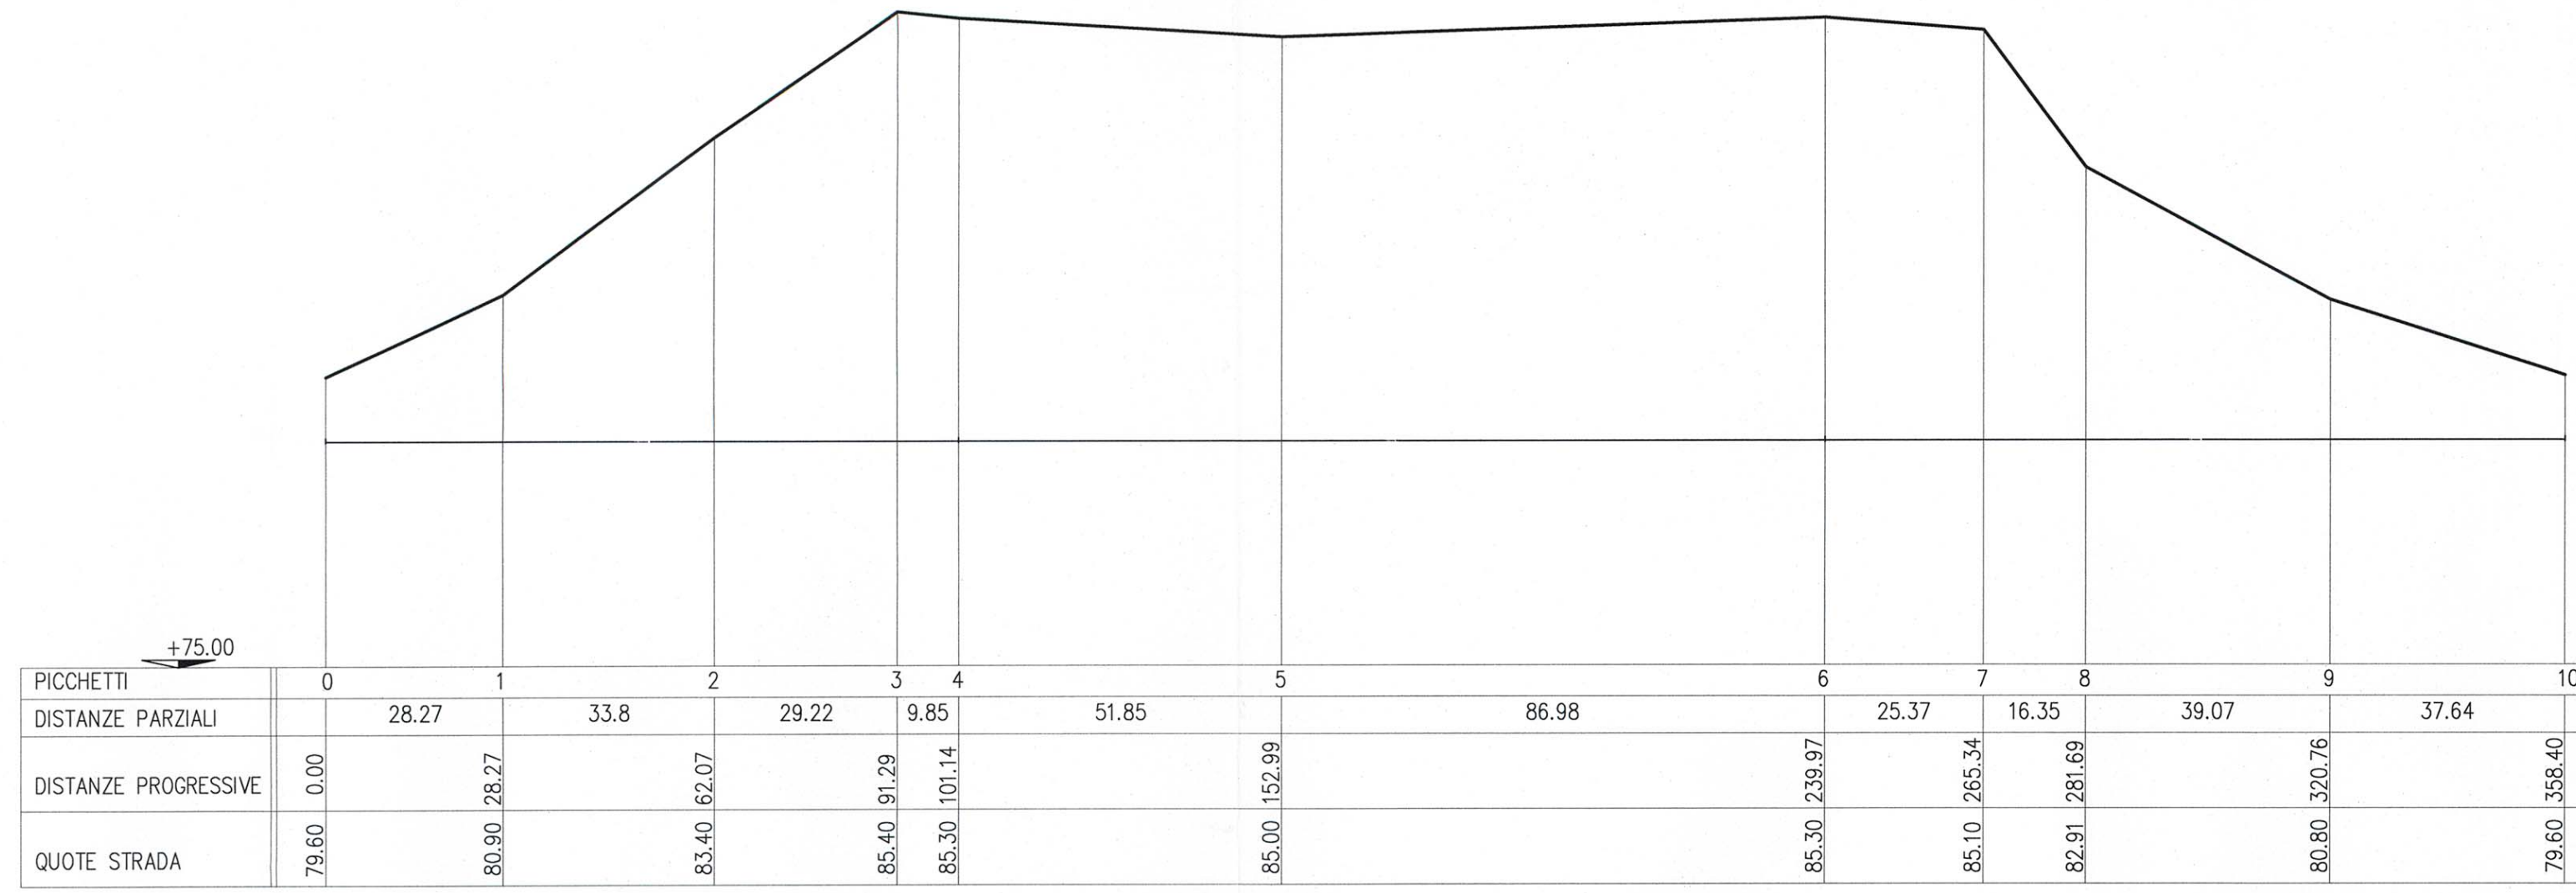

TRATTO 4

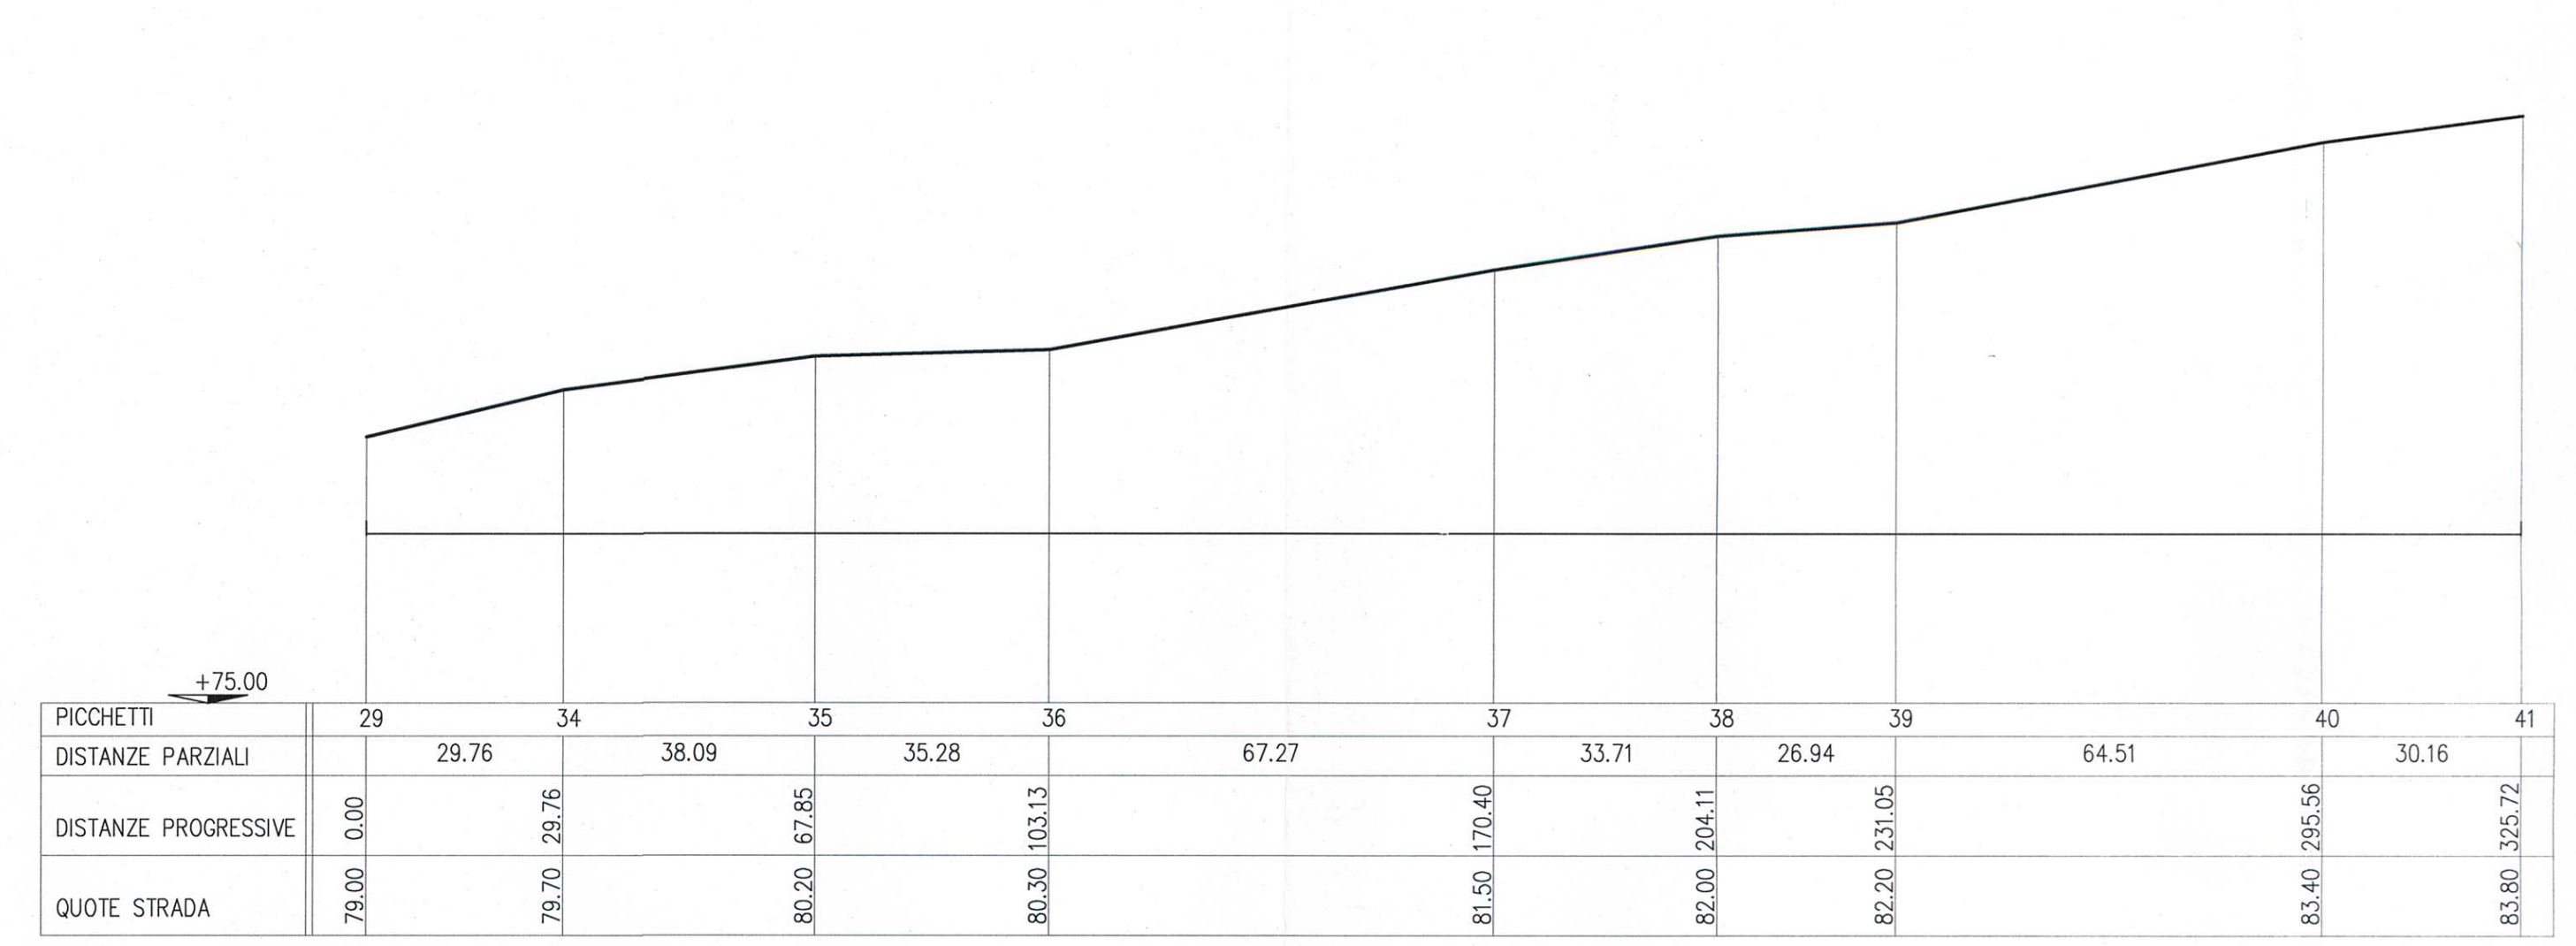


TRATTO 2

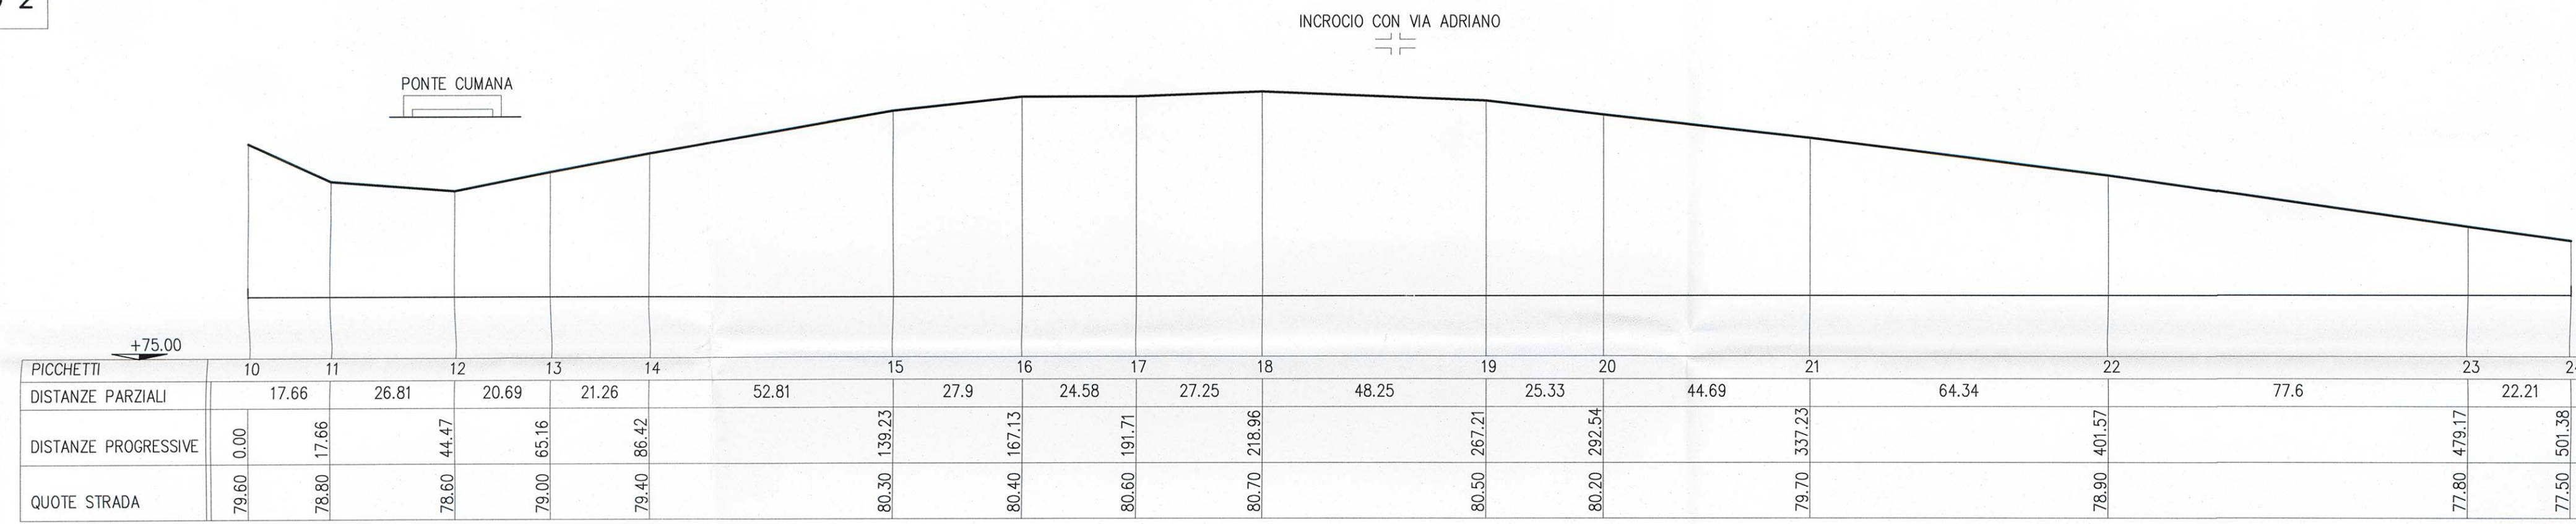


LEGENDA	
—	PROFILO STRADE

SCALE METRICHE	
1:1000	LUNGHEZZE PLANIMETRICHE
1:100	ALTEZZE

TRATTO 3-4

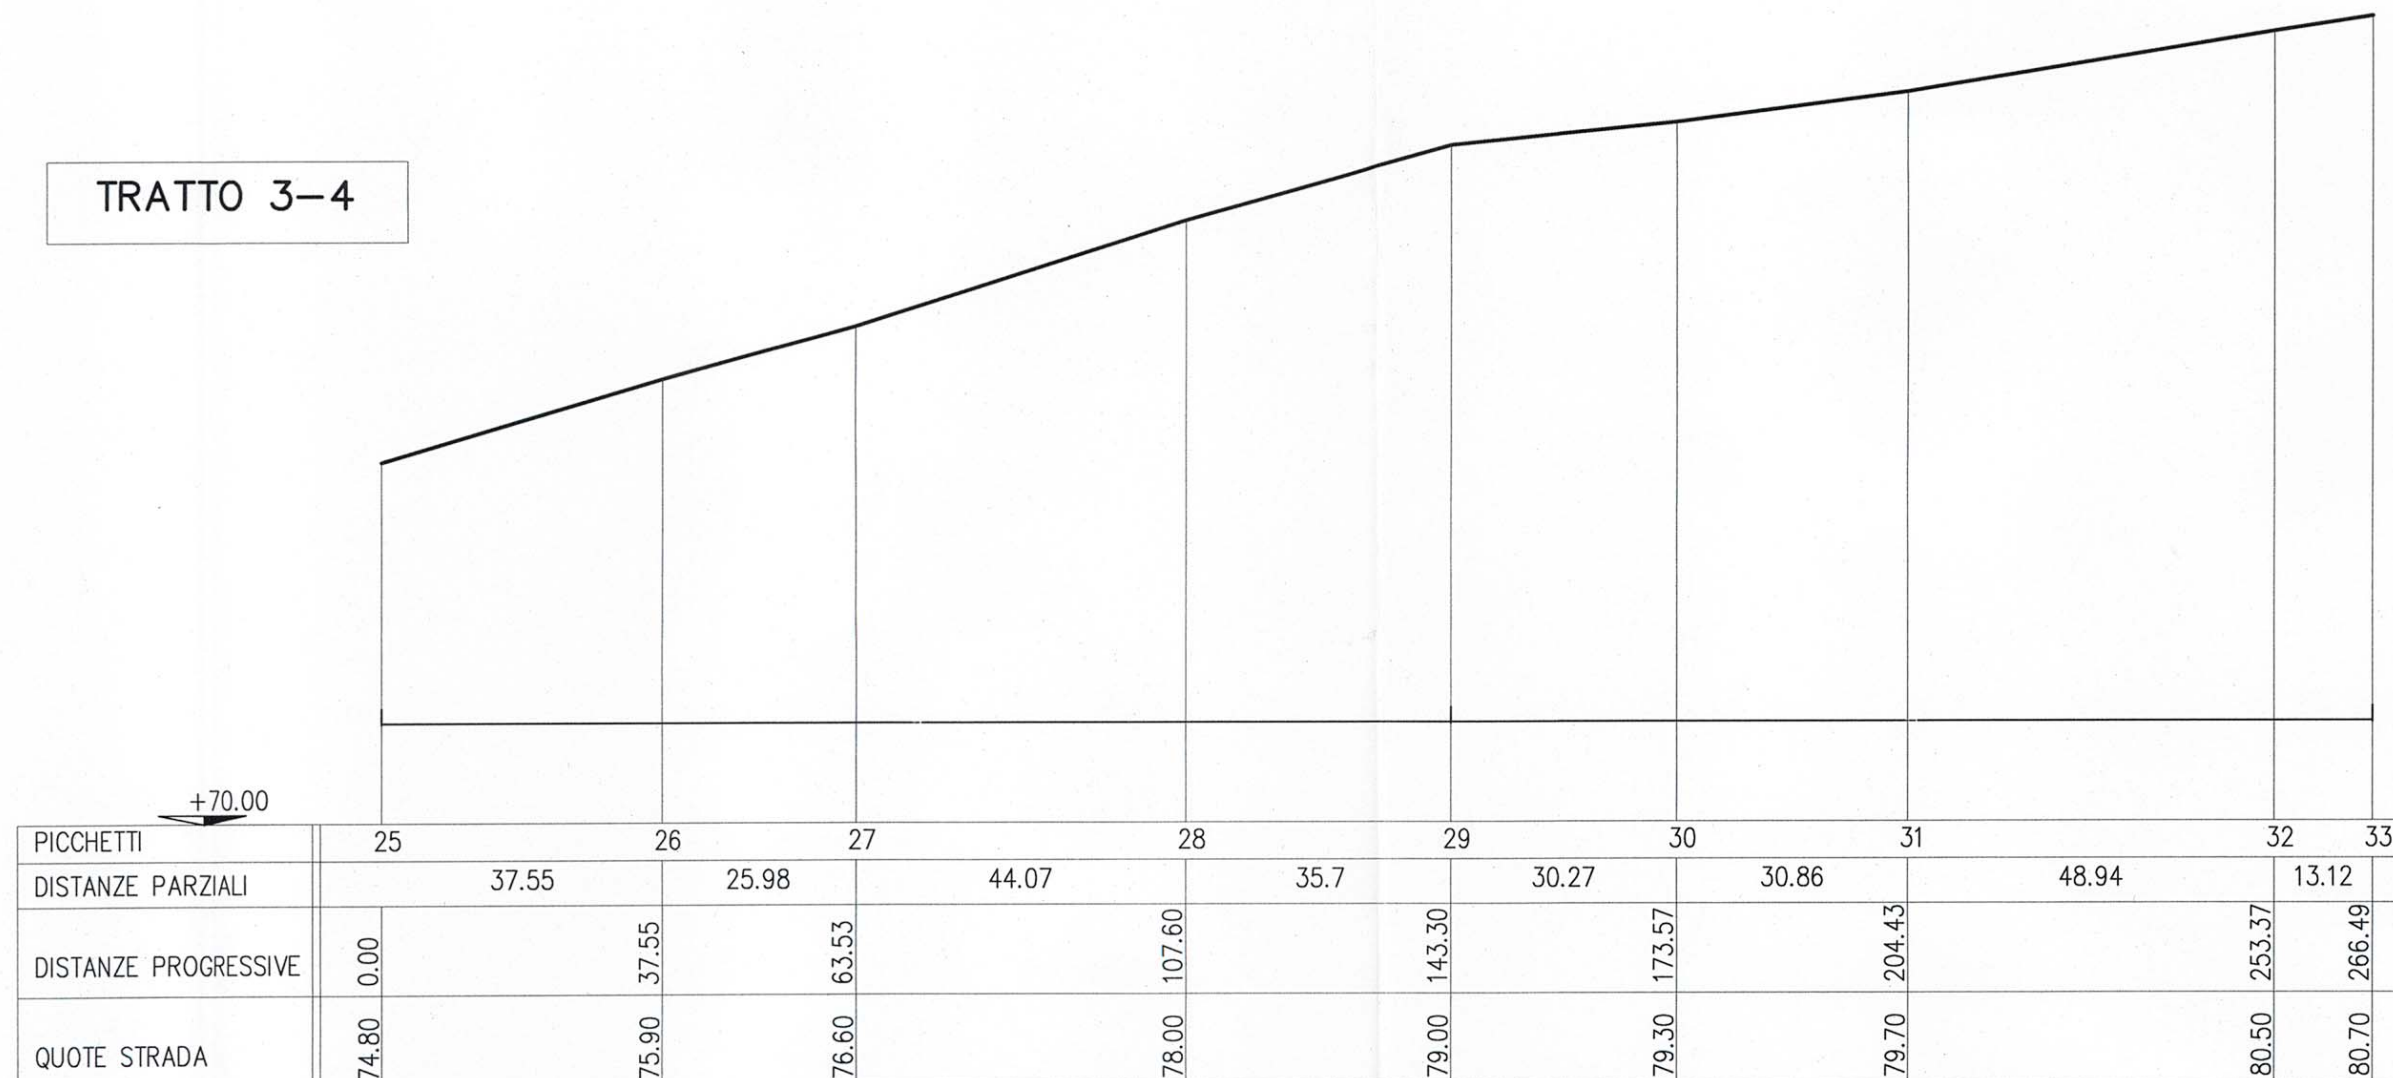

TRATTO 5

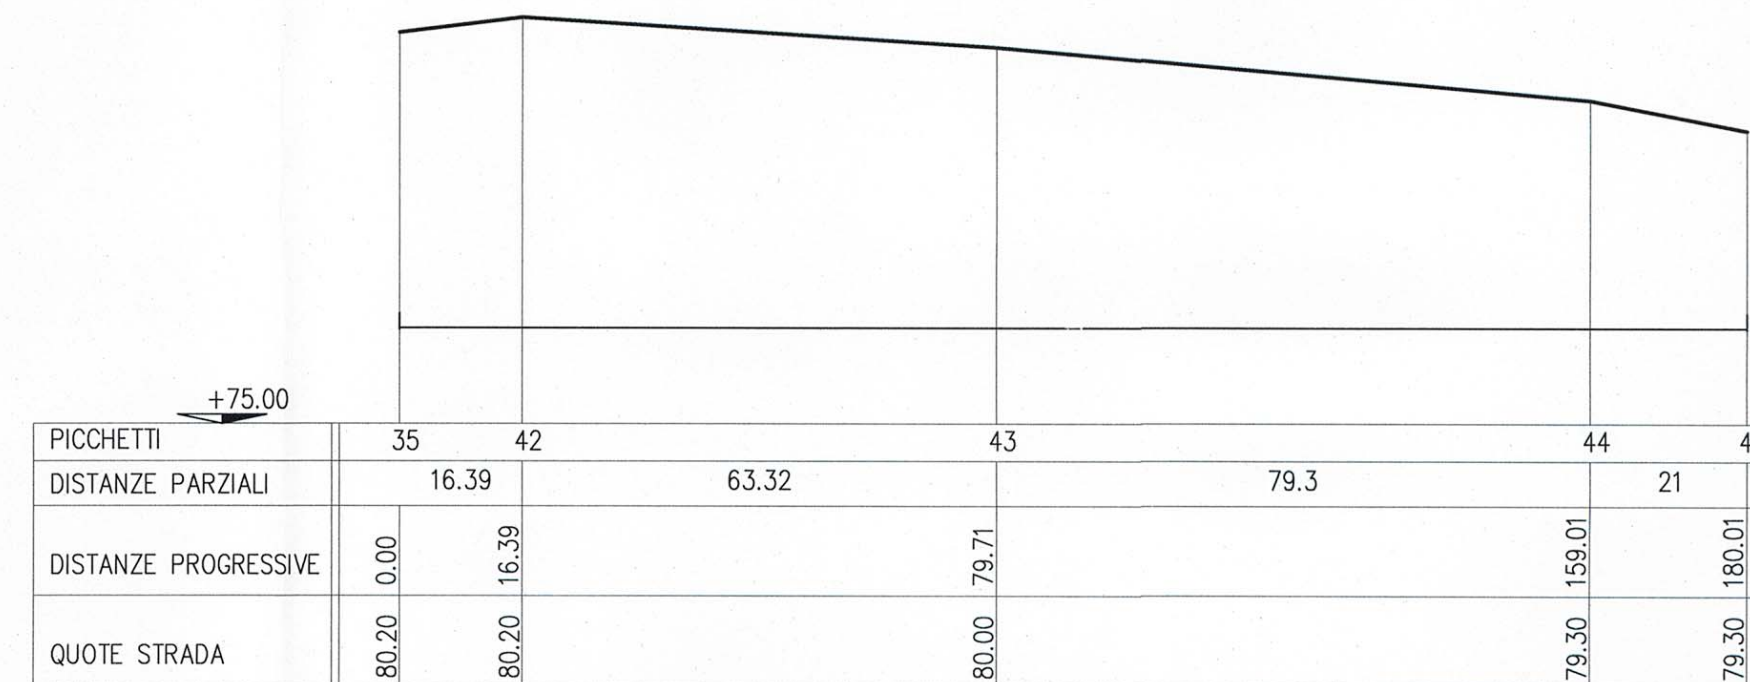

COMUNE DI NAPOLI 1368
 DIREZIONE CENTRALE VI
 SERVIZIO PROGRAMMI DI RIQUALIFICAZIONE URBANA
**PROGRAMMA DI RECUPERO URBANO
 AMBITO DI SOCCAVO - RIONE TRIANO**
 ACCORDO DI PROGRAMMA DEL 3.8.1994 E ATTO AGGIUNTIVO DEL 4.8.1999
 TRA MINISTERO DEI LL.PP. - REGIONE CAMPANIA E COMUNE DI NAPOLI
 PER LA REALIZZAZIONE DI INTERVENTI DI EDILIZIA RESIDENZIALE
 PER L'IMPEGNO COMPLESSIVO DI 350 MILIARDI.
 PROGRAMMA DI RECUPERO URBANO ex atr. 11 legge 493/93

PIANO URBANISTICO ATTUATIVO
PROGETTO DEFINITIVO OPERE PUBBLICHE
 OPERE DI URBANIZZAZIONE PRIMARIA

DIRIGENTE: ing. Antonio Campora R.U.P. arch. Maurizio Conte

IMPRESE: **P.A.CO. Pacifico Costruzioni SPA** (L. 30/12/98) - P. IVA 0141850638
 Via Chiaia, 6 - 80121 Napoli - Italy
 Tel +39 081 413434 Fax +39 081 426844
 www.paco-costruzioni.com napoli@pacospa.it

PROGETTISTI: **corvino + multari**
 via porci rosa, 117a - 20122 milano Italia
 tel +39 02 7441678 fax +39 02 58306171
 tel +39 081 7441678 fax +39 02 58306333
 www.corvinoemultari.com info@corvinoemultari.com

STRUTTURE: ing. Carmine MASCOLO
 Centro Direzionale Is. F/11 - 80143 napoli Italy
 tel +39 081 7345533 fax +39 081 7345636
 carmine.mascolo@unina.it

IMPIANTI: **ELLETTI PARTNERS ENGINEERING** GEOLOGIA dott. geol. NICOLA MAIONE
 Ing. Luigi CONTE
 via s. dion. 24 - 84122 Salerno Italia
 tel/fax +39 989 258672
 elletpartners@libero.it

Titolo: **Profili Longitudinali Strade** TAV. P7.STD.2

rev.	descrizione	scala	data	formato	elaborato da	controllato da	approvato da
		1:1000/100		A1			