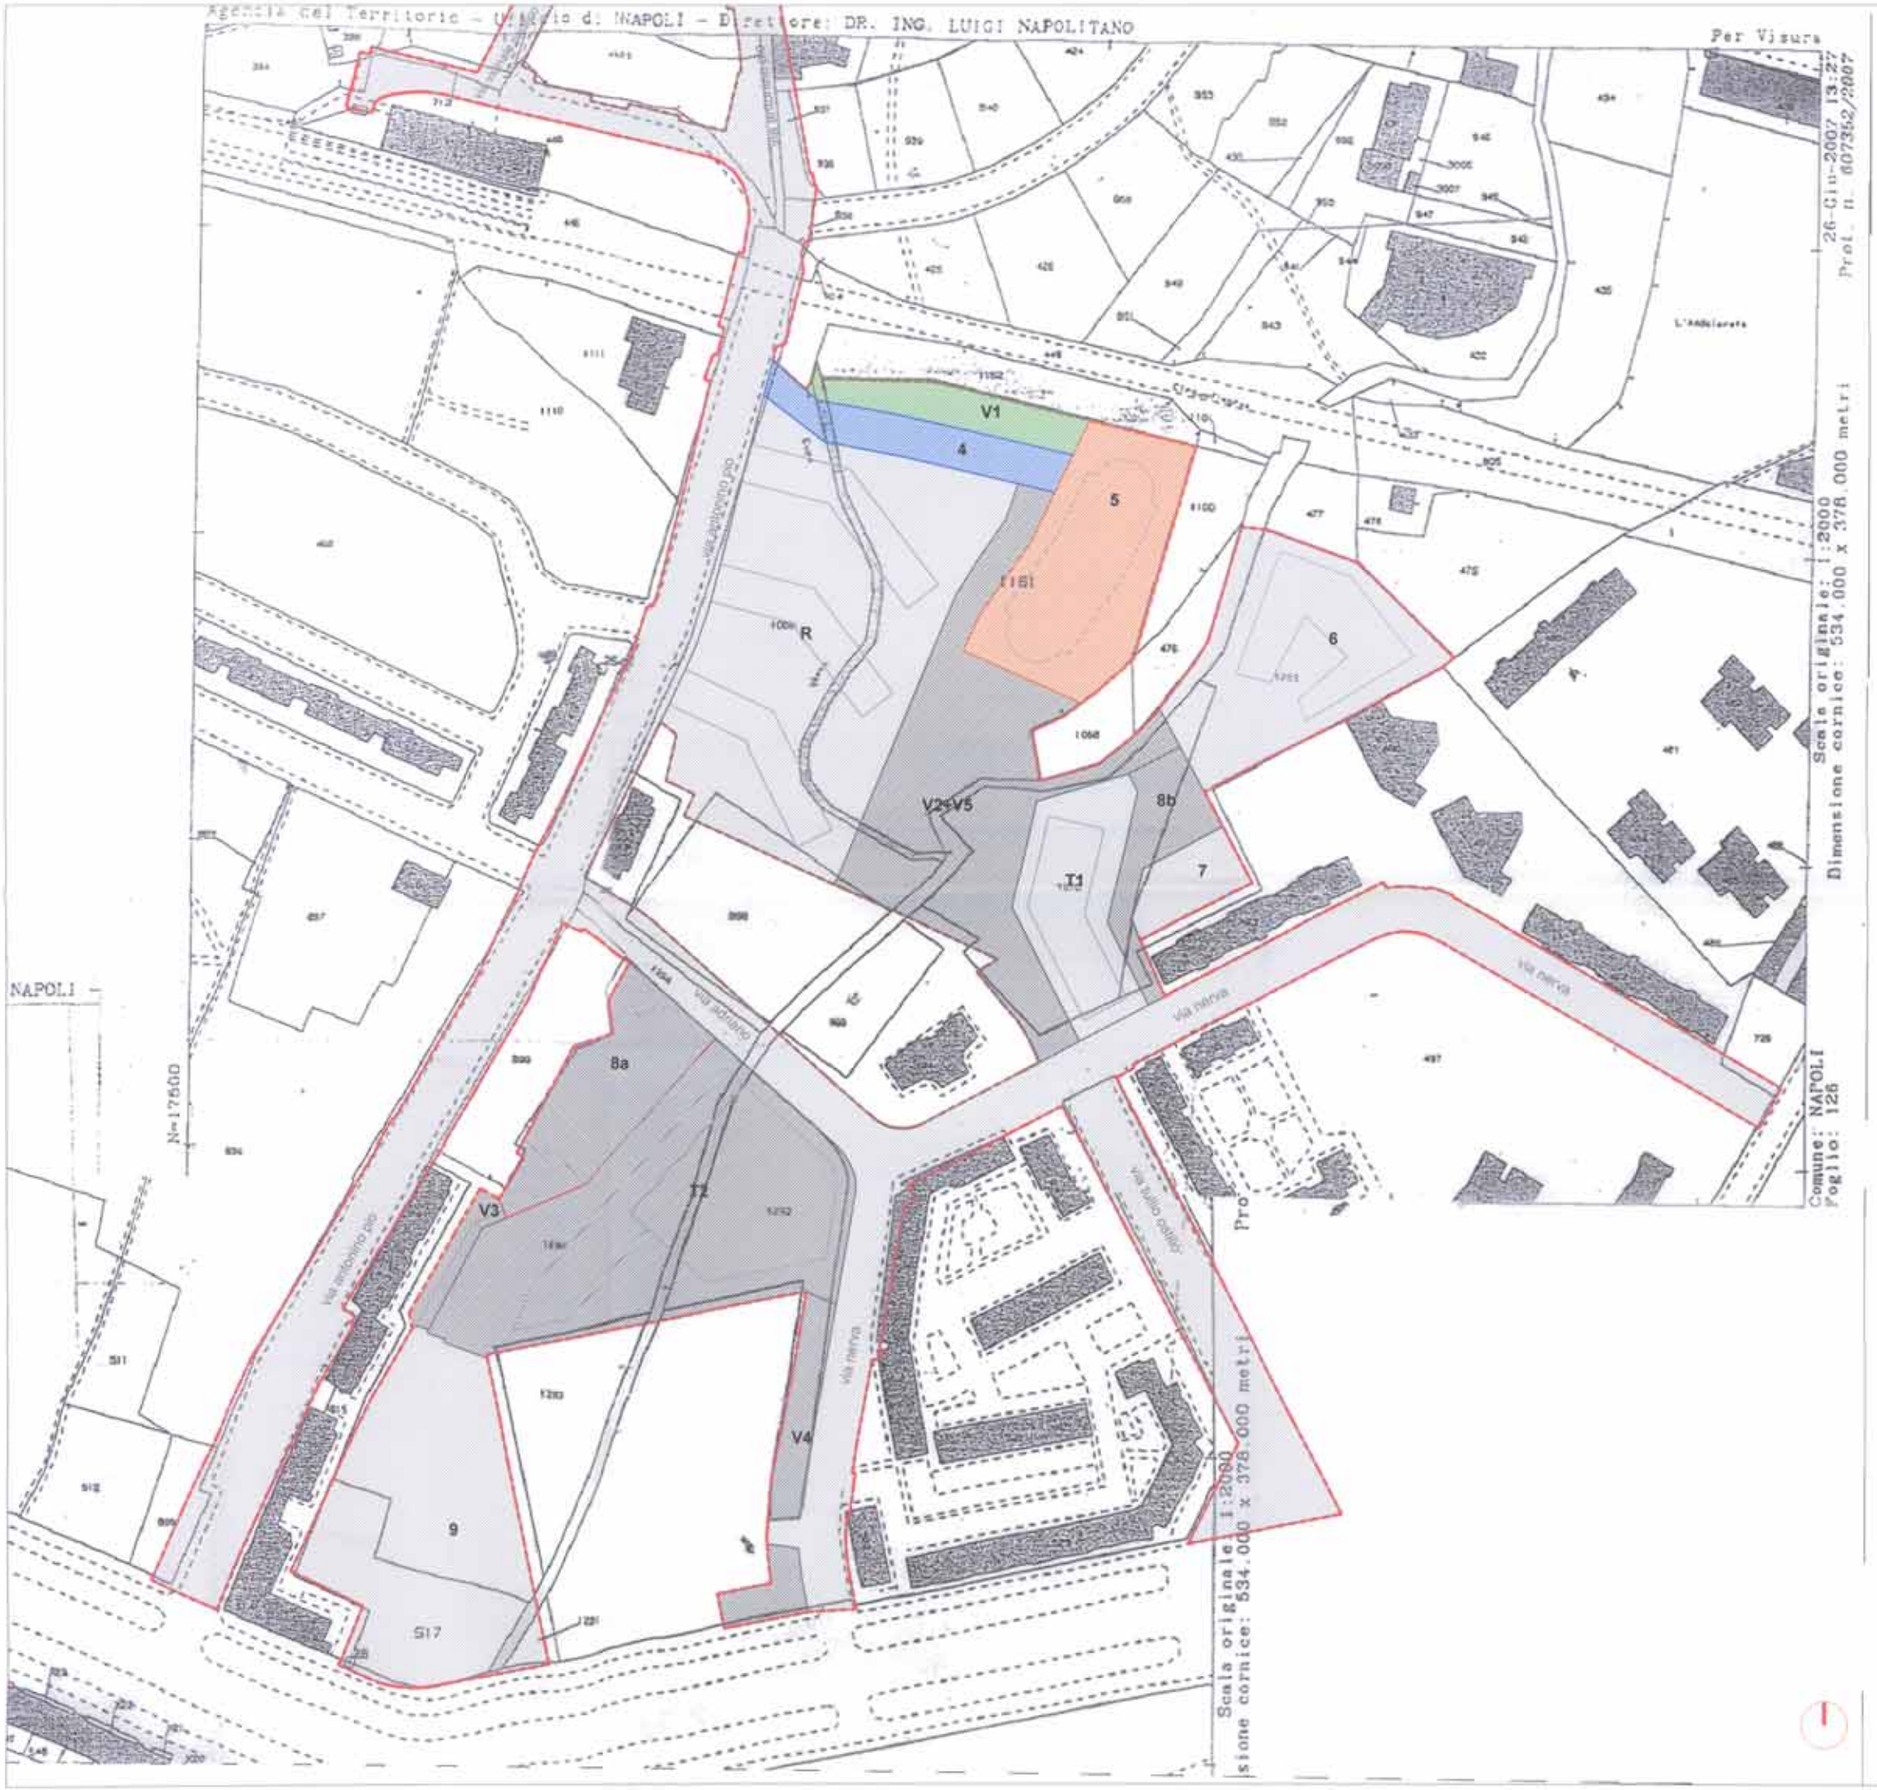

Area di intervento

DESTINAZIONI D'USO

- R - residenziale
- T1 - terziario di base
- T2 - terziario di base
- 4 - parcheggio pubblico a raso
- 5 - parcheggio pubblico entro-fuoriterra
- 6 - asilo nido
- 7 - area sportiva scoperta
- 8a - parcheggio pubblico interrato / a raso
- 8b - parcheggio pubblico a raso
- 9 - area mercatale
- 10 - aree verdi
  - V 1
  - V2+V5
  - V3
  - V4

OPERE OGGETTO DI ISTANZA DI DEROGA

area verde

parcheggio pubblico a raso
(ingresso Via Antonino Pio)

parcheggio pubblico entro-fuoriterra
(ingresso Via Antonino Pio)

Opere non oggetto di istanza di deroga

PER COPIA CONFORME
IL DIRIGENTE
ING. ANTONIO CAMPORA

297

COMUNE DI NAPOLI
DIREZIONE CENTRALE VI
SERVIZIO PROGRAMMI DI RIQUALIFICAZIONE URBANA

PROGRAMMA DI RECUPERO URBANO
AMBITO DI SOCCAVO - RIONE TRAIANO

ACCORDO DI PROGRAMMA DEL 3.8.1994 E ATTO AGGIUNTIVO DEL 4.8.1999
TRA MINISTERO DEI LL.PP. - REGIONE CAMPANIA E COMUNE DI NAPOLI
PER LA REALIZZAZIONE DI INTERVENTI DI EDILIZIA RESIDENZIALE
PER L'IMPEGNO COMPLESSIVO DI 350 MILIARDI.
PROGRAMMA DI RECUPERO URBANO ex art. 11 legge 493/93

PIANO URBANISTICO ATTUATIVO

ELABORATI GENERALI

FERROVIA SEPSA - ISTANZA DI DEROGA ALLA DISTANZA MINIMA ART.49 DPR 753/80

DIRIGENTE:
ing. Antonio Campora

R.U.P.
arch. Maurizio Conte

IMPRESE:
PA.CO. Pacifico Costruzioni spa
Via Sant'Orsola a Chiaia, 6
80121 Napoli - Italy
Tel +39 081 413434 Fax +39 081 426844
www.paco-costruzioni.com napoli@pecospa.it

PROGETTISTI:

ARCHITETTURA
corvino + multari

STRUTTURE
ing. Carmine MASCOLO
Centro Direzionale is. F/11
80143 napoli Italy
ing. Luca ESPOSITO

SOSTENIBILITA' ENERGIA IMPIANTI
ELLETI PARTNERS ENGINEERING
Ing. Luigi Conte

GEOLOGIA dott. geol. NICOLA MAIONE
dott. geol. RICCARDO CANTIPAROLI

ISTANZA DI DEROGA ALLA DISTANZA MINIMA ART.49 DPR 753/80
Ing. Marcello Conte Ing. Alessandro Portunato dott.ssa Arianna Conte

Piano particellare
con indicazione delle opere oggetto di istanza di deroga

TAV. A0.ID.01

scala: 1: 1000

rev.	descrizione	scala	data	formato	elaborato da	controllato da	approvato da